

# Į „Hexsol“

STATYTOJAS	UAB „Biržų vandenys“
STATINIO (STATINIŲ) PAVADINIMAS	Buitinių nuotekų šalinimo tinklų Ajerų g., Apasčios kranto g., B. Dauguviečio g., J. Nastopkos g., K. Binkio g., Kęstučio g., Kilučių g., Kooperatininkų g., Latvygalos g., Lelijų g., Lieptų g., Liepų g., P. Jakubėno g., P. Kalpoko g., Respublikos g., Skaistkalnės g., Stoties g., Vabalninko g., Vilniaus g., Vytauto g., Žemaitės g. Biržų m. supaprastintas statybos projektas
STATINIO PROJEKTO NUMERIS	HS22-005-SSP
STATINIO KATEGORIJA	Nesudėtingas statinys
STATINIO GRUPĖ	Inžineriniai tinklai
STATINIO STATYBOS RŪŠIS	Nauja statyba
PROJEKTO ETAPAS	Projektiniai pasiūlymai
PROJEKTO DALIS	Vandentiekio ir nuotekų šalinimo dalis
BYLOS LAIDA	0
IŠLEIDIMO DATA	2022

PROJEKTUOTOJAS	KVALIF. PATVIRT. DOK. NR.	PAREIGOS	VARDAS, PAVARDĖ	PARAŠAS
Į „Hexsol“		Vadovas	Tomas Mačys	
	BK008241	Statinio projekto vadovas	Gintaras Šakalys	
	BK008241	Statinio projekto dalies vadovas	Gintaras Šakalys	

## DOKUMENTŲ SUDĖTIES ŽINIARAŠTIS

	DOKUMENTO ŽYMUO	LAPAS	LAPŲ SK.	LAIDA	DOKUMENTO PAVADINIMAS
<b>TEKSTINIAI DOKUMENTAI</b>					
1.	HS22-005-SSP-PP.DŽ	-	1	0	DOKUMENTŲ SUDĖTIES ŽINIARAŠTIS
2.	HS22-005-SSP-PP.AR	-	5	0	AIŠKINAMASIS RAŠTAS
<b>GRAFINIAI DOKUMENTAI</b>					
1.	HS22-005-SSP-PP.B-01	-	29	0	PORJEKTUOJAMŲ VANDENTIEKIO IR BUITINIŲ NUOTEKŲ TINKLŲ IR SUVESTINIS INŽINERINIŲ TINKLŲ PLANAS

## AIŠKINAMASIS RAŠTAS

0	2022		Statybą leidžiančiam dokumentui ir statybai		
LAIDA	IŠLEIDIMO DATA		LAIDOS STATUSAS. KEITIMO PRIEŽASTIS (JEI TAIKOMA)		
KVAL. PATV. DOK. NR.	PROJEKTUOTOJAS <b>IĮ „Hexsol“</b>		Statinio projekto pavadinimas Buitinių nuotekų šalinimo tinklų Ajerų g., Apasčios kranto g., B. Dauguviečio g., J. Nastopkos g., K. Binkio g., Kęstučio g., Kilučių g., Kooperatinių g., Latvygalos g., Lelijų g., Lieptų g., Liepų g., P. Jakubėno g., P. Kalpoko g., Respublikos g., Skaistkalnės g., Stoties g., Vabalninko g., Vilniaus g., Vytauto g., Žemaitės g. Biržų m. supaprastintas statybos projektas		
BK008241	PV	Gintaras Šakalys	DOKUMENTO PAVADINIMAS		
			Aiškinamasis raštas		
			LAIDA		
			0		
Kalba LT	Statytojas IR (AR) Užsakovas UAB „BIRŽŲ VANDENYS“		DOKUMENTO ŽYMUO HS22-005-SSP-PP.AR	LAPAS	LAPŲ
				1	5

## Turinys

1. BENDRIEJI DUOMENYS .....	3
1.1. Įvadas.....	3
1.2. Statinio statybos vieta .....	3
1.3. Statinio statybos rūšis .....	3
1.4. Statinių naudojimo paskirtis ir techniniai duomenys .....	4
1.5. Esama situacija.....	4
1.6. Duomenys apie saugomas teritorijas ir nekilnojamojo kultūros paveldo objektus .....	4
2. PROJEKTINIŲ PASIŪLYMŲ SPRENDINIŲ APRAŠYMAS .....	4
2.1. Buitinių nuotekų tinklai.....	5
2.2. Vandentiekio tinklai.....	5
2.3. Tinklų statybos būdas .....	5

DOKUMENTO ŽYMUO HS22-005-SSP-PP.AR	LAPAS	LAPŲ	LAIDA
	2	5	0

## 1. BENDRIEJI DUOMENYS

### 1.1.Įvadas

Projektiniai pasiūlymai parengti vadovaujantis IJ „Hexsol“ ir UAB „Biržų vandenys“ 2022-05-03 pasirašyta sutartimi BV22-31.


Projektinių pasiūlymų užduotis bei tikslas – pateikti techninius sprendinius centralizuotam nuotekų šalinimui ir vandens tiekimui, pirkime apibrėžtiems vartotojams.

Projektiniuose pasiūlymuose pateikiamas esamos situacijos analizė, sprendinių aprašymas ir sprendinių planai.

Projektinių pasiūlymų sprendiniai turi būti tikslinami ir detalizuojami kitose šio projekto stadijose, atsižvelgiant į visų nuinteresuotų institucijų technines sąlygas.

### 1.2.Statinio statybos vieta

Statinio statybos vieta – Ajerų g., Apasčios kranto g., B. Dauguviečio g., J. Nastopkos g., K. Binkio g., Kęstučio g., Kilučių g., Kooperatininkų g., Latvyalgos g., Lelijų g., Lieptų g., Liepų g., P. Jakubėno g., P. Kalpoko g., Respublikos g., Skaistkalnės g., Stoties g., Vabalninko g., Vilniaus g., Vytauto g., ir Žemaitės gatvė Biržų mieste.

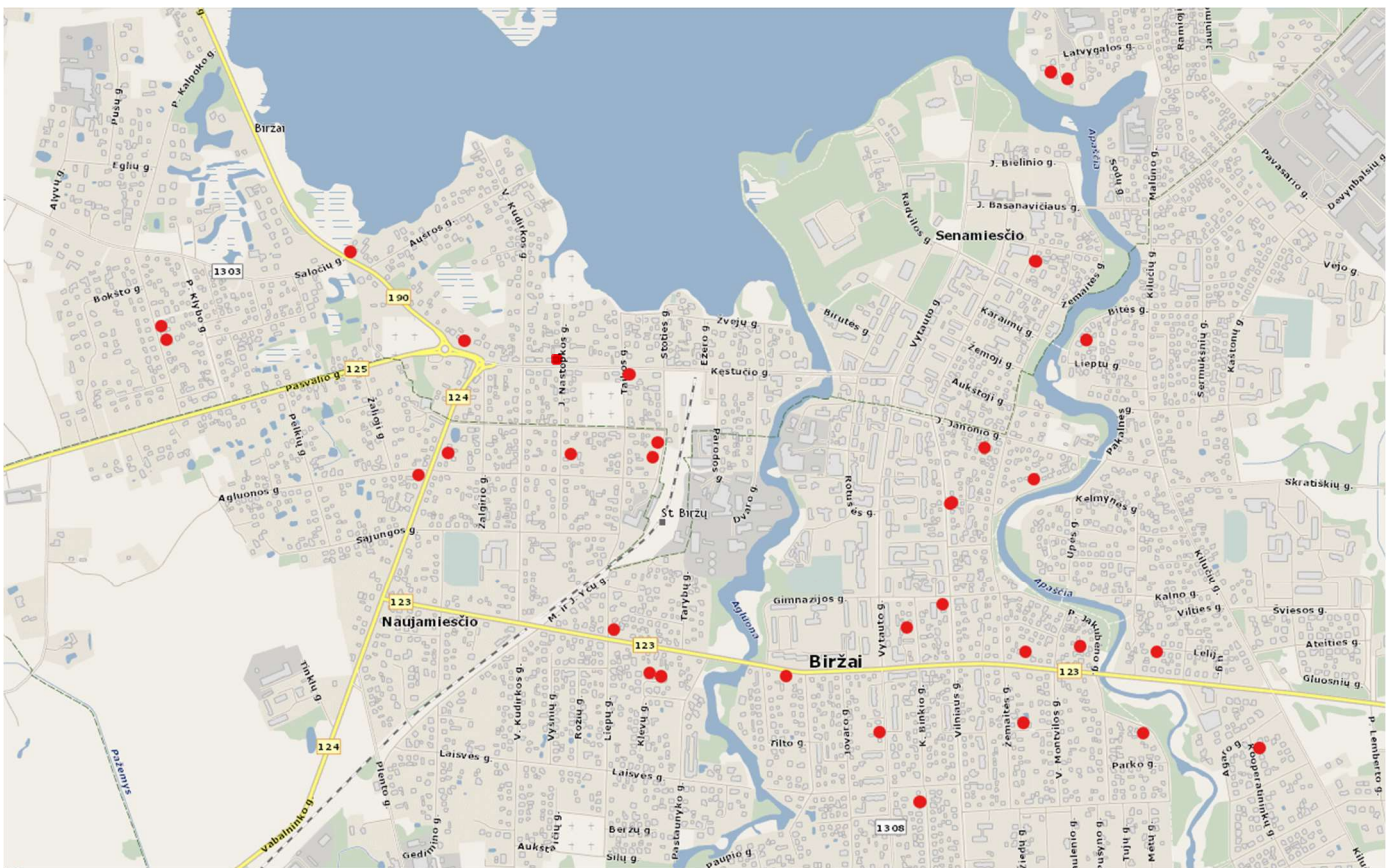

1 pav. Statinio vieta

### 1.3.Statinio statybos rūšis

Statinio statybos rūšis – nauja statyba, kurios tikslas nutiesti naujus inžinerinius tinklus naujose trasose, neatsižvelgiant į jų paskirties sąsajas su esamais tinklais.

DOKUMENTO ŽYMUO HS22-005-SSP-PP.AR	LAPAS	LAPŲ	LAI DA
		3	5

## 1.4. Statinių naudojimo paskirtis ir techniniai duomenys

Numatoma statybų rūšis	Nauja statyba
Statinio kategorija	Nesudėtingas I gr. statinys
Statinio paskirtis	Inžineriniai tinklai
Statinio paskirties pogrupis	Nuotekų šalinimo tinklai, Vandentiekio tinklai
Nuotekų tinklų ilgis*	
savitakiai	787 m
slėginiai	196 m
bendras	983 m
Vandentiekio tinklų ilgis*	20,2 m

\*- tikslinama projekto rengimo metu

## 1.5. Esama situacija

Statinys patenka į Šiaurės Lietuvos karstinį regioną. Dalis projektuojamų tinklų patenka į valstybinę žemę, kita dalis projektuojama privačiuose sklypuose.

Naujai statomi inžineriniai tinklai patenka į esamų inžinerinių tinklų apsaugines zonas. Statinio statybos vietoje esami inžineriniai tinklai:

- Lietaus nuotekų tinklai
- Vandentiekio ir nuotekų šalinimo tinklai
- Dujų tinklai
- Ryšių kabeliai
- Elektros tinklai

## 1.6. Duomenys apie saugomas teritorijas ir nekilnojamojo kultūros paveldo objektus

Dalis projektuojamų nuotekų tinklų patenka į Biržų regioninio parko teritoriją: B. Dauguviečio g. 4 Kęstučio g. 31, 40, 60, Latvygalos g. 21 ir 23, P. Kalpoko g. 8A ir 6 ir Skaistkalnės g. 18.

B. Dauguviečio g. 4 nuotekų tinklai patenka į Biržų urbanistinio draustinio konservacinio funkcinio prioriteto zoną.

Dalis planuojamų nuotekų tinklų patenka į kultūros paveldo vietovę – Biržų istorinė dalis (unikalus objekto kodas 17073) ir kultūros paveldo objektą – Biržų senojo miesto vieta (unikalus objekto kodas 3219) arba jų apsaugos zoną: B. Dauguviečio g. 4, Apačios kranto g. 5, Kęstučio g. 31, 40, 60, Latvygalos g. 21 ir 23 ir Vilniaus g. 41.

## 2. PROJEKTINIŲ PASIŪLYMŲ SPRENDINIŲ APRAŠYMAS

Projekte numatoma 32 būstams Biržų mieste suprojektuoti lauko nuotekų šalinimo tinklus ir vienam daugiabučiui adresu Kęstučio g. 40 suprojektuoti lauko vandentiekio tinklus. Tinklai projektuojami su naujais vartotojais suderintose vietose.

Dėl reljefo ypatumų penkiems vartotojams numatoma suprojektuoti nuotekų kėlyklas su slėginiais nuotekų tinklais. Lelijų g. 9 esamoje nuotekų kaupimo talpoje projektuojamas nuotekų siurblys ir slėginė linija, t.y, esama talpa bus panaudojama vietoje nuotekų kėlyklos.

Tinklai projektuojami vartotojams nuosavybės teise priklausančiuose sklypuose ir valstybinėje žemėje.

DOKUMENTO ŽYMUO HS22-005-SSP-PP.AR	LAPAS	LAPŲ	LAIDA
	4	5	0

Būstams, kurių buitinės nuotekos kaupiamos talpoje/septiniame šulinyje, nuotekų tinklai projektuojami nuo septinio šulinio, tokiu būdu sujungiama veikianti būsto nuotakyno sistema su centralizuota nuotekų surinkimo sistema. Dalis septinių šulinių naikinama vietoje/šalia jų įrengiant naujus DN425 šulinius. Likusiuose septiniuose šuliniuose įrengiami latakai, o septinis šulinys paverčiamas kontroliniu šuliniu.

## 2.1. Buitinių nuotekų tinklai

Savitakiniai nuotekų tinklai projektuojami iš PVC vamzdžių DN160 mm, SN4 klasės. Projektuojamų savitakių tinklų, įrengiamų uždaru būdu, vamzdžiai DN160 mm, PE100 daugiasluoksniai, PN10 klasės.

Slėginiai nuotekų tinklai projektuojami iš PE100 vamzdžių PN10 klasės.

Išvadų posūkiuose projektuojami plastikiniai šuliniai DN315 mm.


## 2.2. Vandentiekio tinklai

Lauko vandentiekio tinklas projektuojamas iš PE DN32 vamzdžių, kurių klasė PN10.

## 2.3. Tinklų statybos būdas

Didžioji dalis projektuojamų inžinerinių tinklų bus įrengiami atviru-tranšėjiniu metodu. Vietose – kurių dangų atstatymas reikalauja didelių investicijų pasitelkiamas betranšėjis/uždaras metodas. Visos trasos, įrengiamos uždaru būdu, pažymėtos projektinių pasiūlymų brėžiniuose.

DOKUMENTO ŽYMUO	LAPAS	LAPŲ	LAIDA
HS22-005-SSP-PP.AR	5	5	0


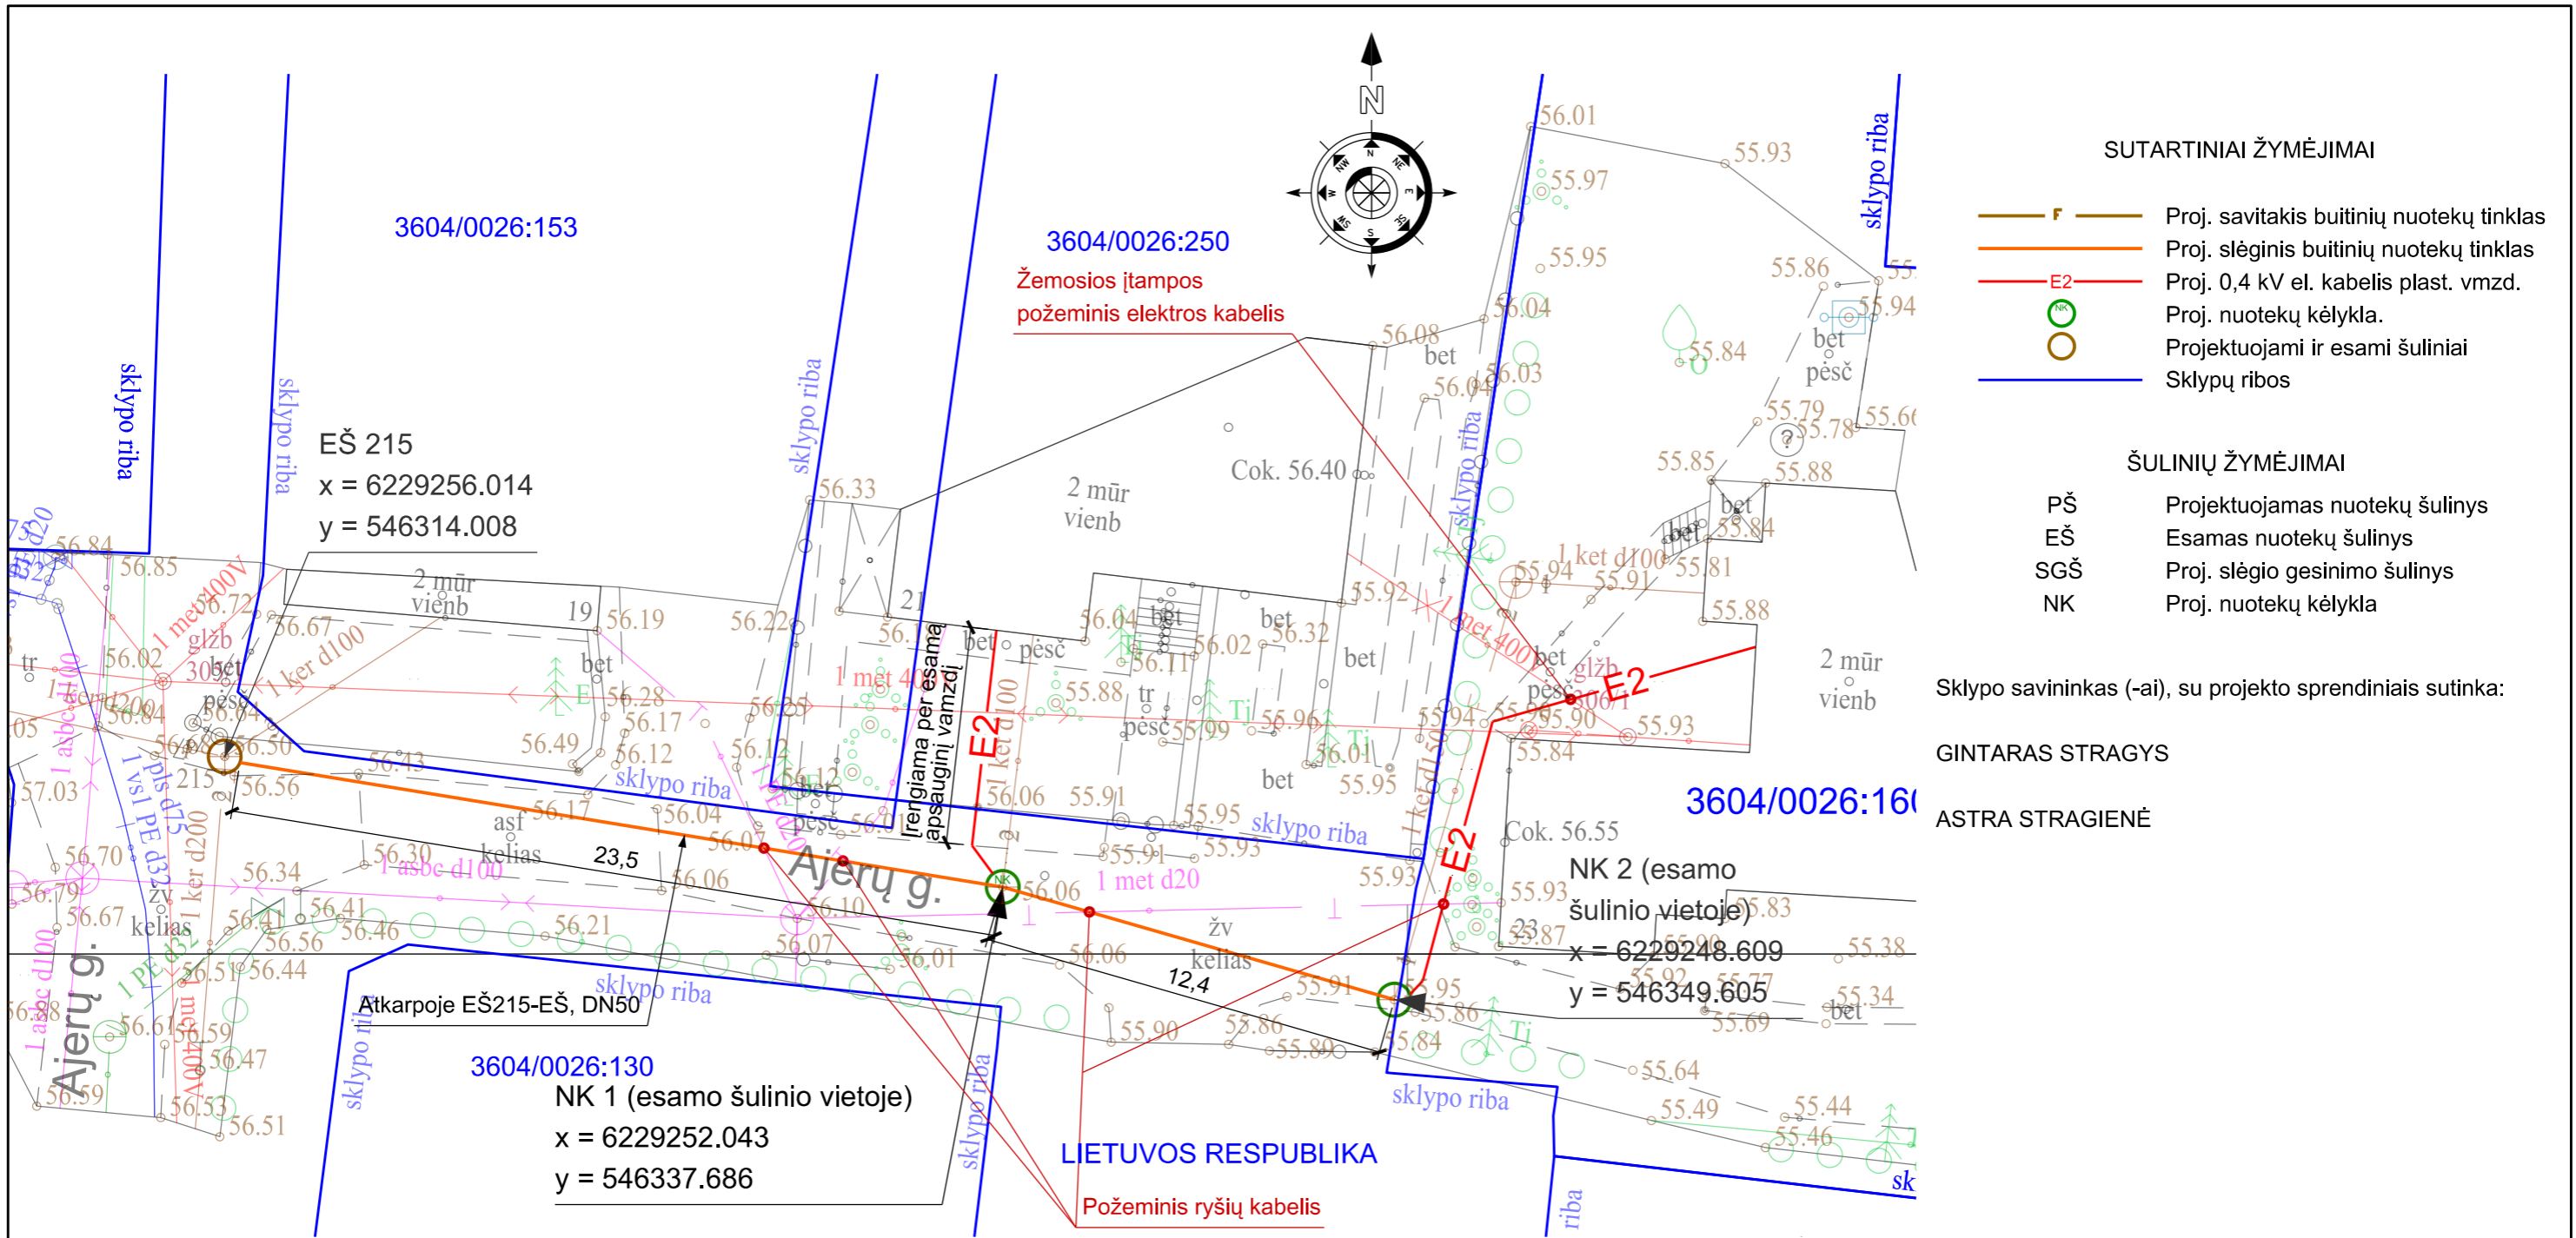


Pastabos:

1. Visi savitakiniai nuotekų tinklų vamzdžiai DN160.
2. Jei savitakiniai nuotekų tinklai įrengiami uždaru būdu naudojami vamzdžiai DN160, PE100 daugiasluksniai, PN10 klasės.
3. Jeigu brėžiniuose neparodyta kitaip, visi slėginiai nuotekų vamzdžiai DN40.
4. Visų tinklų įrengimo technologija, prieš statybos darbus, įvertinus esamą situaciją, gali būti keičiama iš įrengimo atviru būdu į įrengimą uždaru būdu.

0	2022	STATYBOS LEIDIMUI IR STATYBAI		
LAIDA	DATA	LAIDOS STATUSAS. KEITIMO PRIEŽASTIS (JEI TAIKOMA)		
KVAL. PATV. DOK. NR.	<b>IĮ HEXSOL</b>		STATINIO PROJEKTO PAVADINIMAS Buitinių nuotekų šalinimo tinklų Ajerų g., Apasčios kranto g., B. Dauguviečio g., J. Nastopkos g., K. Binkio g., Kęstučio g., Kiliūčių g., Kooperatinių g., Latvygalos g., Lelijų g., Lieptų g., Liepų g., P. Jakubėno g., P. Kalpoko g., Respublikos g., Skaistkalnės g., Stoties g., Vabalninko g., Vilniaus g., Vytauto g., Žemaitės g. Biržų m. supaprastintas statybos projektas	
BK008241	PV	Gintaras Šakalys	DOKUMENTO PAVADINIMAS	
BK008241	PDV	Gintaras Šakalys	PORJEKTUOJAMŲ VANDENTIEKIO IR BUITINIŲ NUOTEKŲ TINKLŲ IR SUVESTINIS INŽINERINIŲ TINKLŲ PLANAS (Ajerų g. 21 ir 23)	
LAIDA				0
LT	STATYTOJAS IR (ARBA) UŽSAKOVAS	DOKUMENTO ŽYMUO		LAPAS LAPŲ
	<b>UAB "BIRŽŲ VANDENYS"</b>	<b>HS22-005-SSP-PP.B-01</b>		1 29



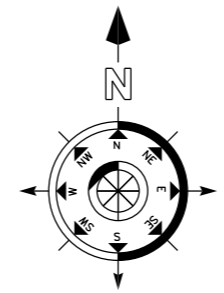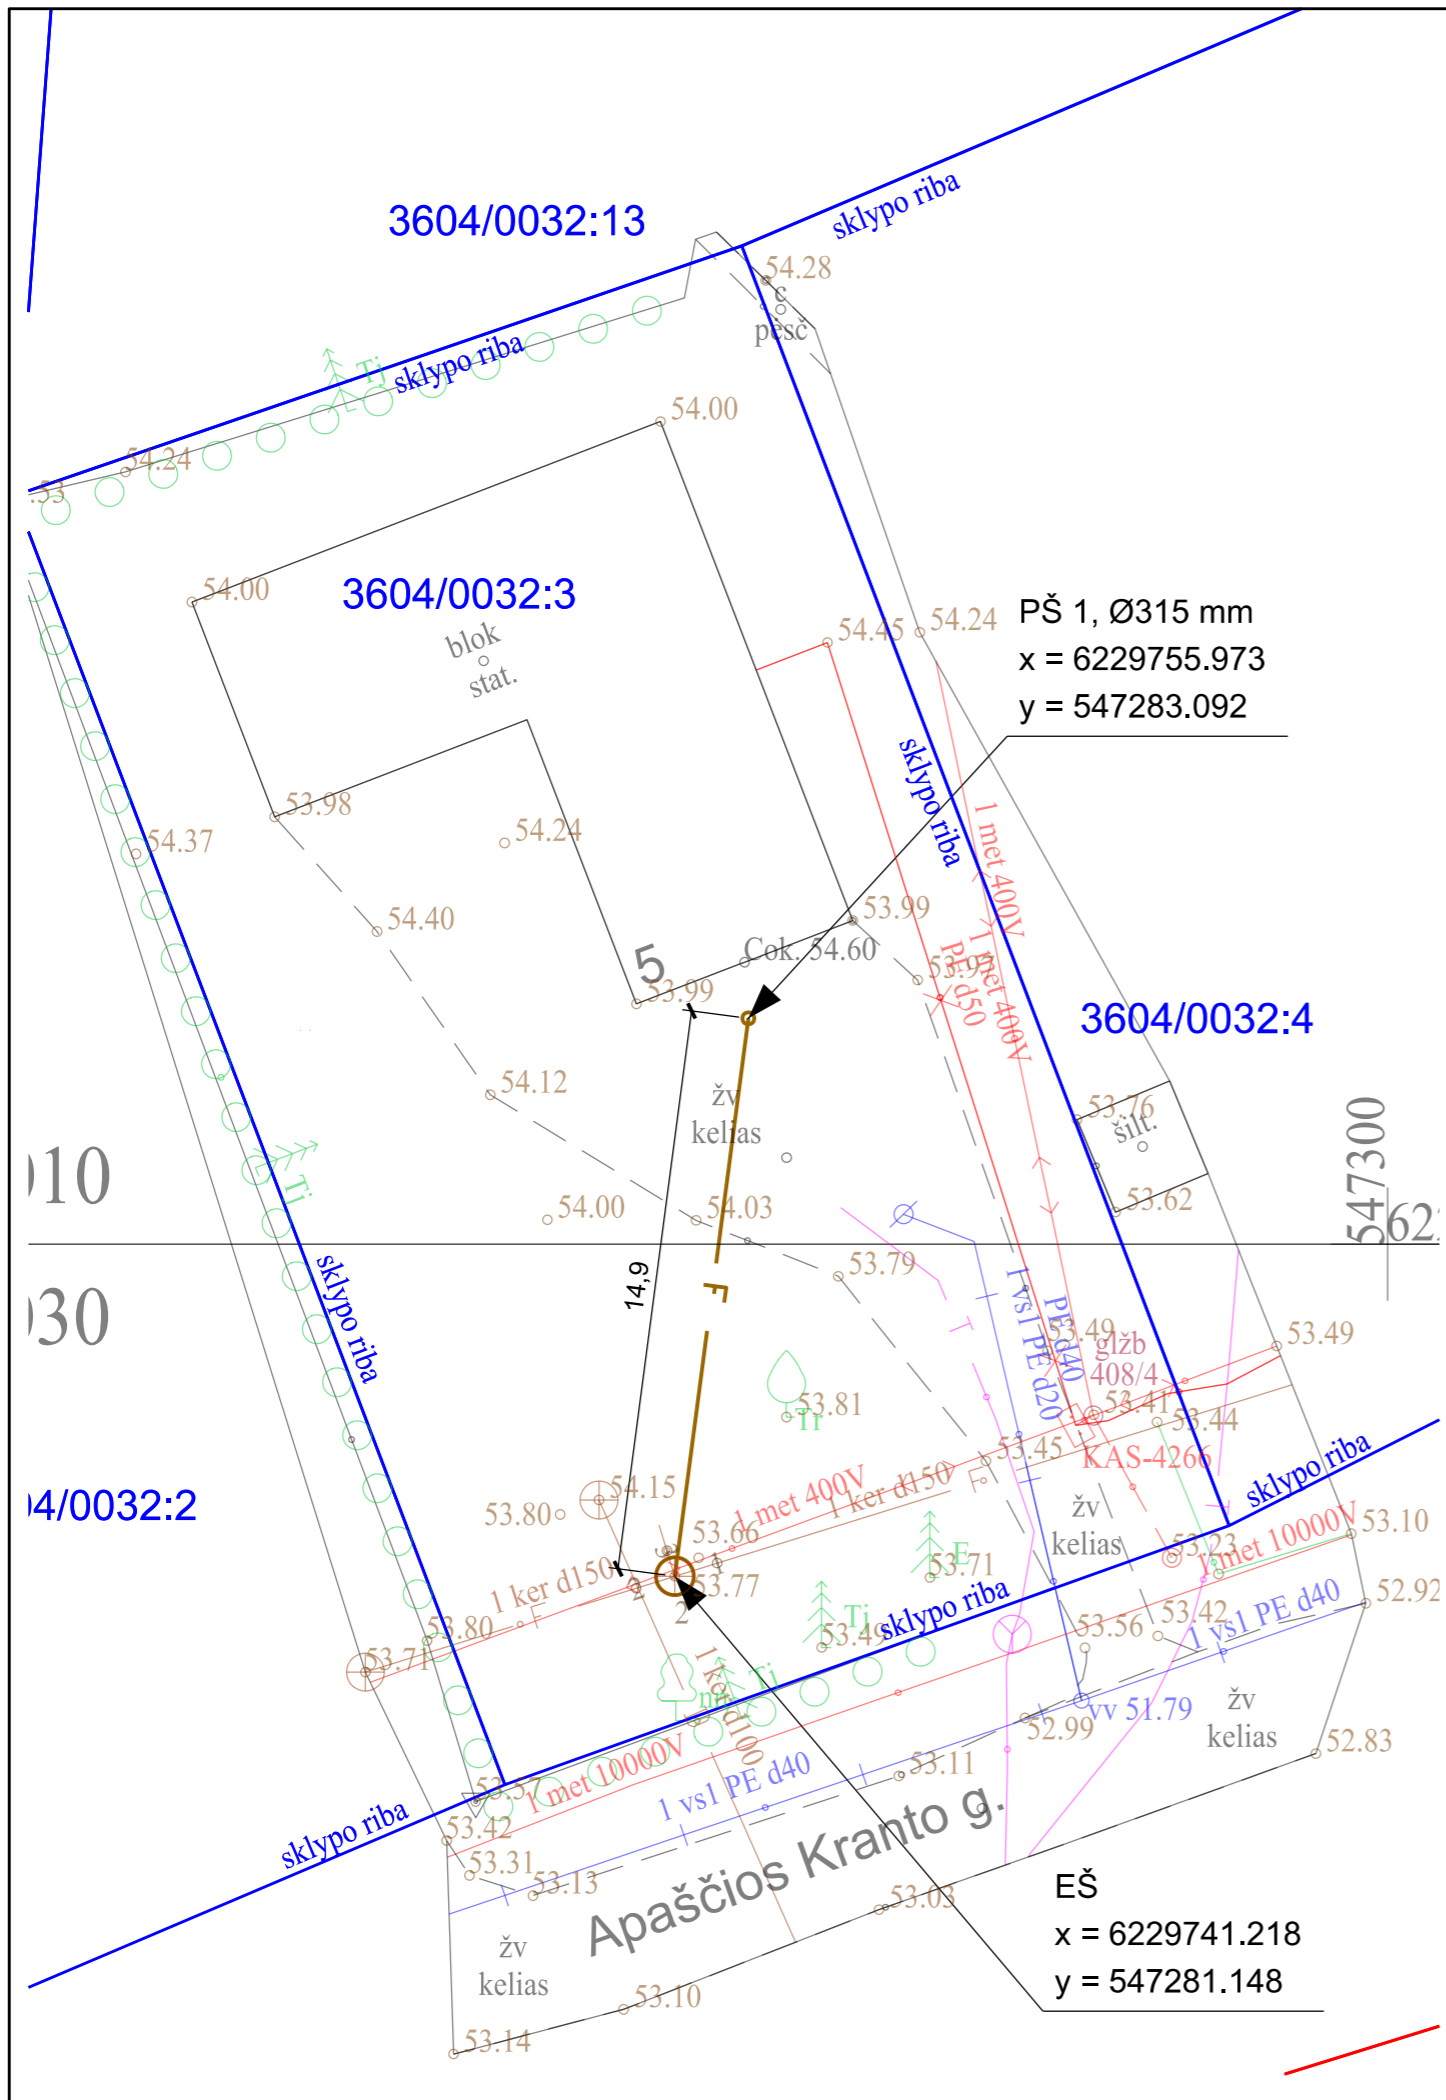

SUTARTINIAI ŽYMĖJIMAI

- F — Proj. savitakis buitinių nuotekų tinklas
- Projektuojami ir esami šuliniai


ŠULINIŲ ŽYMĖJIMAI

- PŠ Projektuojamas nuotekų šulinys
- EŠ Esamas nuotekų šulinys
- SGŠ Proj. slėgio gesinimo šulinys
- NK Proj. nuotekų kėlykla

Pastabos:

1. Visi savitakiniai nuotekų tinklų vamzdžiai DN160.
2. Jei savitakiniai nuotekų tinklai įrengiami uždaru būdu naudojami vamzdžiai DN160, PE100 daugiasluksniai, PN10 klasės.
3. Jeigu brėžiniuose neparodyta kitaip, visi slėginiai nuotekų vamzdžiai DN40.
4. Visų tinklų įrengimo technologija, prieš statybos darbus, įvertinus esamą situaciją, gali būti keičiama iš įrengimo atviru būdu į įrengimą uždaru būdu.

0	2022	STATYBOS LEIDIMUI IR STATYBAI		
LAIDA	DATA	LAIDOS STATUSAS. KEITIMO PRIEŽASTIS (JEI TAIKOMA)		
KVAL. PATV. DOK. NR.	<b>IĮ HEXSOL</b>		STATINIO PROJEKTO PAVADINIMAS Buitinių nuotekų šalinimo tinklų Ajerų g., Apaščios kranto g., B. Dauguviečio g., J. Nastopkos g., K. Binkio g., Kęstučio g., Kilučių g., Kooperatinių g., Latvygalos g., Lelijų g., Lieptų g., Liepų g., P. Jakubėno g., P. Kalpoko g., Respublikos g., Skaistkalnės g., Stoties g., Vabalninko g., Vilniaus g., Vytauto g., Žemaitės g. Biržų m. supaprastintas statybos projektas	
BK008241	PV	Gintaras Šakalys	DOKUMENTO PAVADINIMAS	
BK008241	PDV	Gintaras Šakalys	PORJEKTUOJAMŲ VANDENTIEKIO IR BUITINIŲ NUOTEKŲ TINKLŲ IR SUVESTINIS INŽINERINIŲ TINKLŲ PLANAS (Apaščios kranto g. 5)	
LT	STATYTOJAS IR (ARBA) UŽSAKOVAS <b>UAB "BIRŽŲ VANDENYS"</b>		DOKUMENTO ŽYMUO HS22-005-SSP-PP.B-01	LAPAS 2
				LAPŲ 29

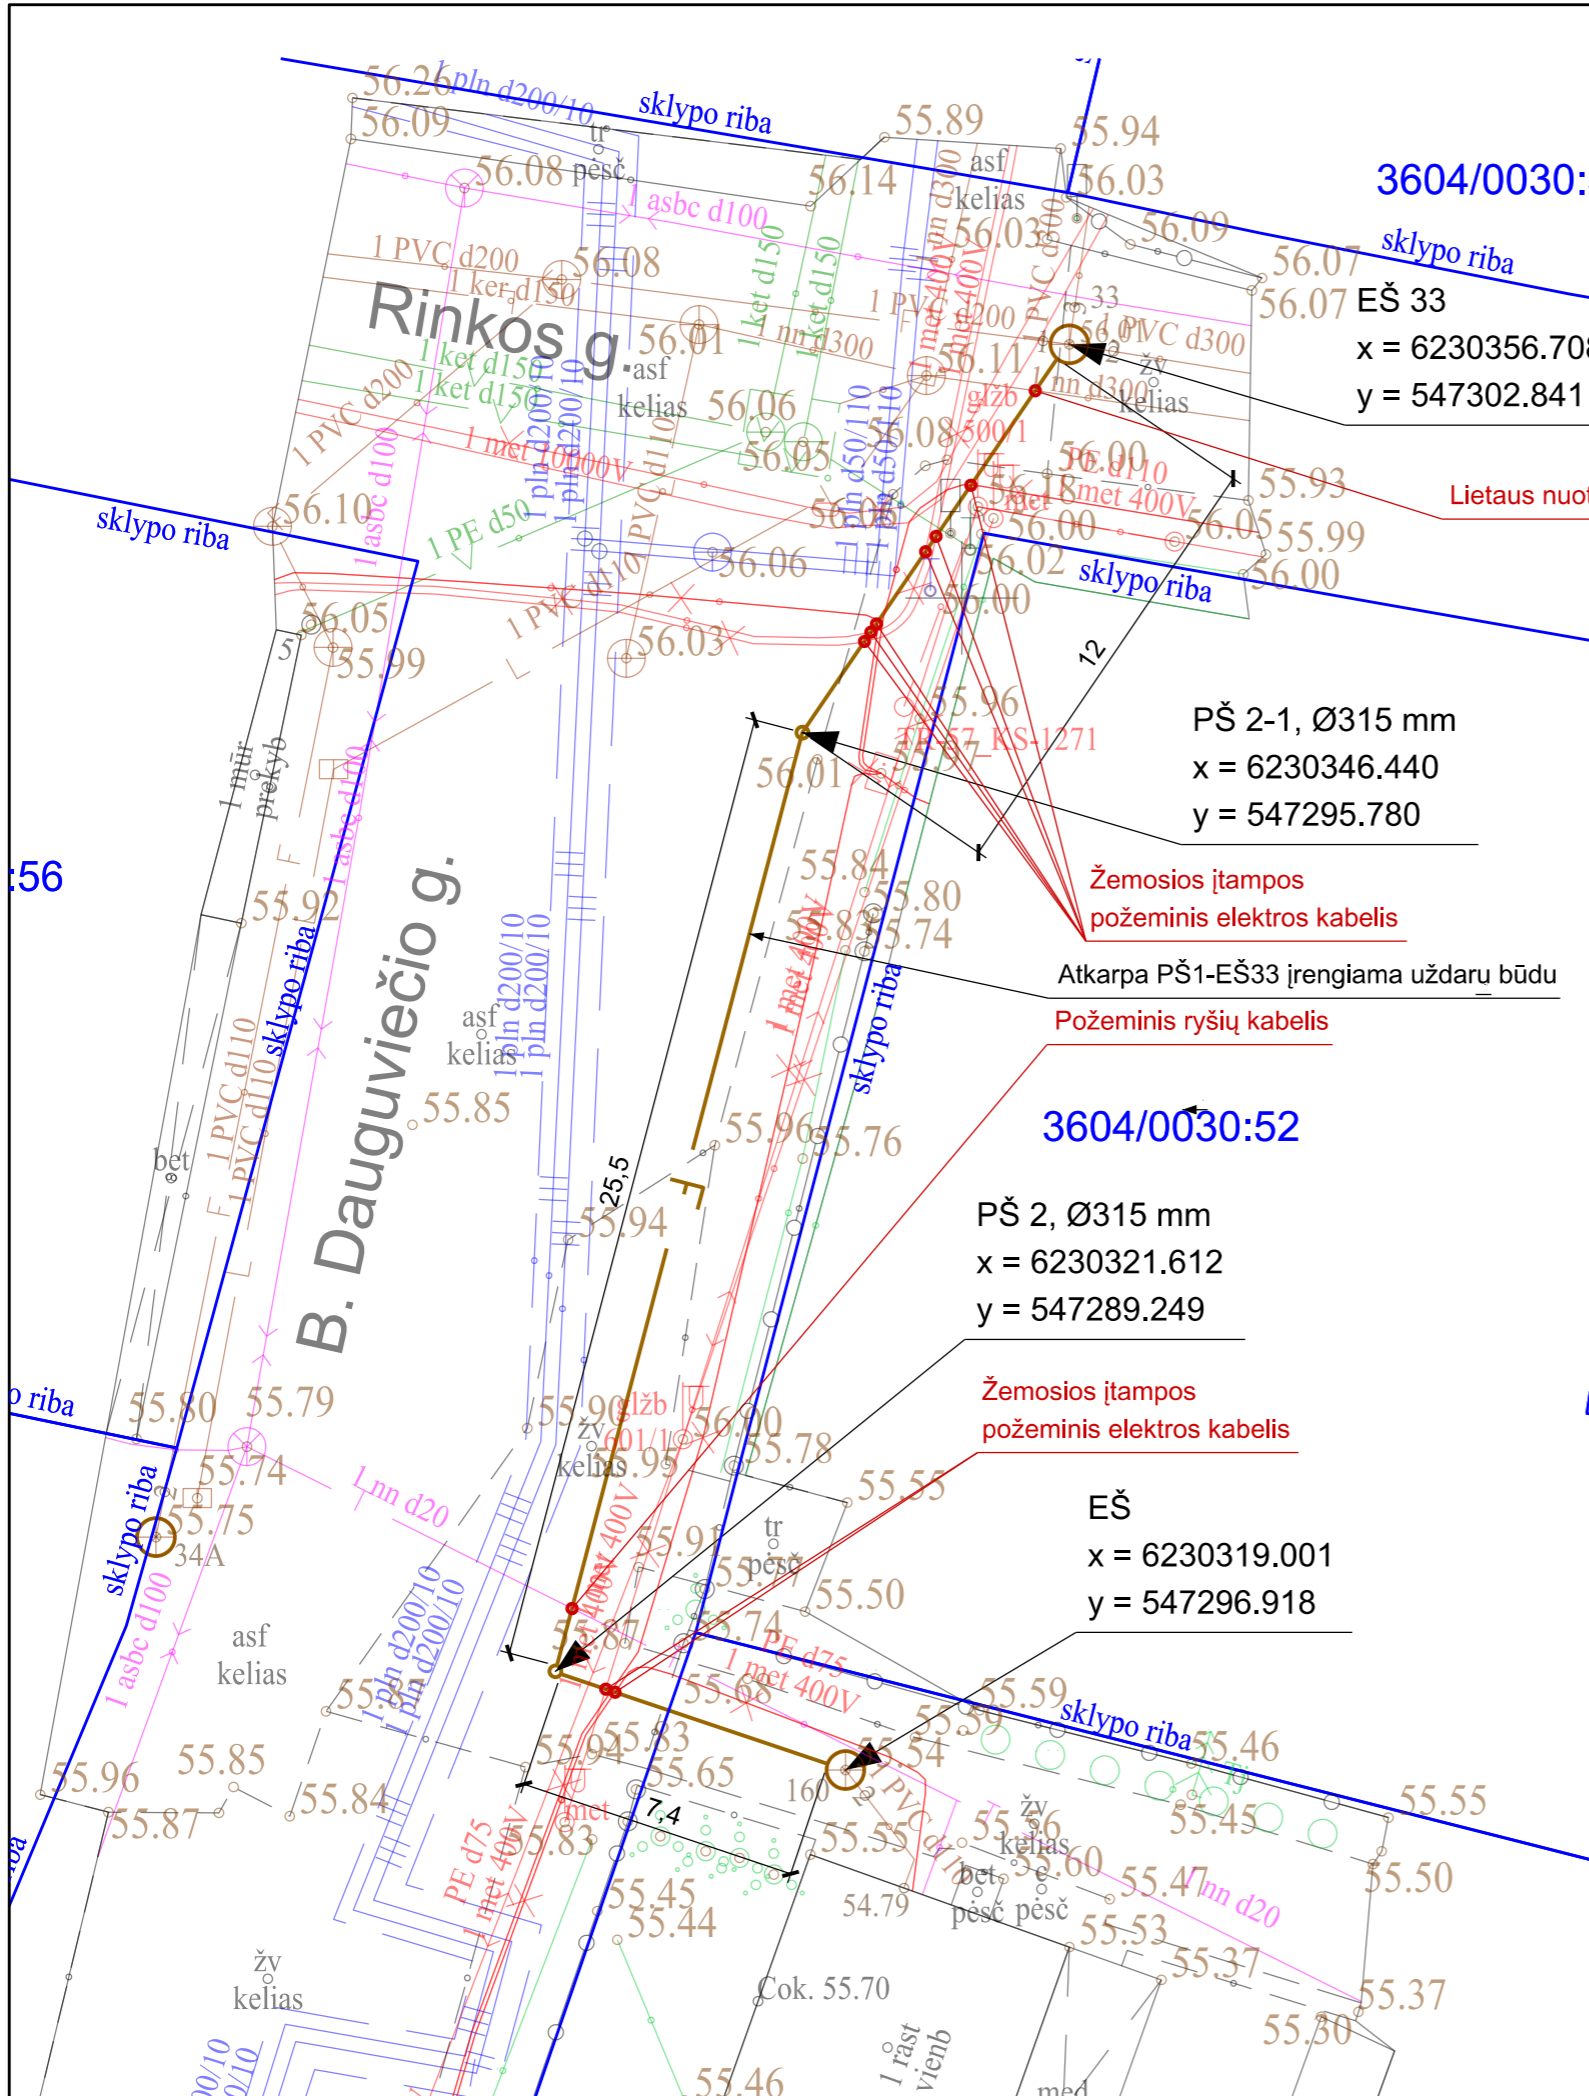

SUTARTINIAI ŽYMĖJIMAI

- Proj. savitakis buitinių nuotekų tinklas
- Projektuojami ir esami šuliniai

ŠULINIŲ ŽYMĖJIMAI

- PŠ Projektuojamas nuotekų šulinys
- EŠ Esamas nuotekų šulinys
- SGŠ Proj. slėgio gesinimo šulinys
- NK Proj. nuotekų kėlykla

3604/0030:  
EŠ 33  
x = 6230356.70  
y = 547302.841


PŠ 2-1, Ø315 mm  
x = 6230346.440  
y = 547295.780

3604/0030:52  
PŠ 2, Ø315 mm  
x = 6230321.612  
y = 547289.249

EŠ  
x = 6230319.001  
y = 547296.918

1. Visi savitakinių nuotekų tinklų vamzdžiai DN160.
2. Jei savitakiniai nuotekų tinklai įrengiami uždaru būdu naudojami vamzdžiai DN160, PE100 daugiasluksniai, PN10 klasės.
3. Jeigu brėžiniuose neparodyta kitaip, visi slėginiai nuotekų vamzdžiai DN40.
4. Visų tinklų įrengimo technologija, prieš statybos darbus, įvertinus esamą situaciją, gali būti keičiama iš įrengimo atviru būdu į įrengimą uždaru būdu.


0	2022	STATYBOS LEIDIMUI IR STATYBAI		
LAIDA	DATA	LAIDOS STATUSAS. KEITIMO PRIEŽASTIS (JEI TAIKOMA)		
KVAL. PATV. DOK. NR.	<b>IĮ HEXSOL</b>		STATINIO PROJEKTO PAVADINIMAS Buitinių nuotekų šalinimo tinklų Ajerų g., Apasčios kranto g., B. Dauguviečio g., J. Nastopkos g., K. Binkio g., Kęstučio g., Kilučių g., Kooperatinių g., Latvygalos g., Lelijų g., Lieptų g., Liepų g., P. Jakubėno g., P. Kalpoko g., Respublikos g., Skaistkalnės g., Stoties g., Vabalninko g., Vilniaus g., Vytauto g., Žemaitės g. Biržų m. supaprastintas statybos projektas	
BK008241	PV	Gintaras Šakalys		DOKUMENTO PAVADINIMAS
BK008241	PDV	Gintaras Šakalys		LAIDA
				PORJEKTUOJAMŲ VANDENTIEKIŲ IR BUITINIŲ NUOTEKŲ TINKLŲ IR SUVESTINIS INŽINERINIŲ TINKLŲ PLANAS (B. Dauguviečio g. 4)
				0
LT	STATYTOJAS IR (ARBA) UŽSAKOVAS		DOKUMENTO ŽYMUO	LAPAS LAPŲ
	UAB "BIRŽŲ VANDENYS"		HS22-005-SSP-PP.B-01	3 29

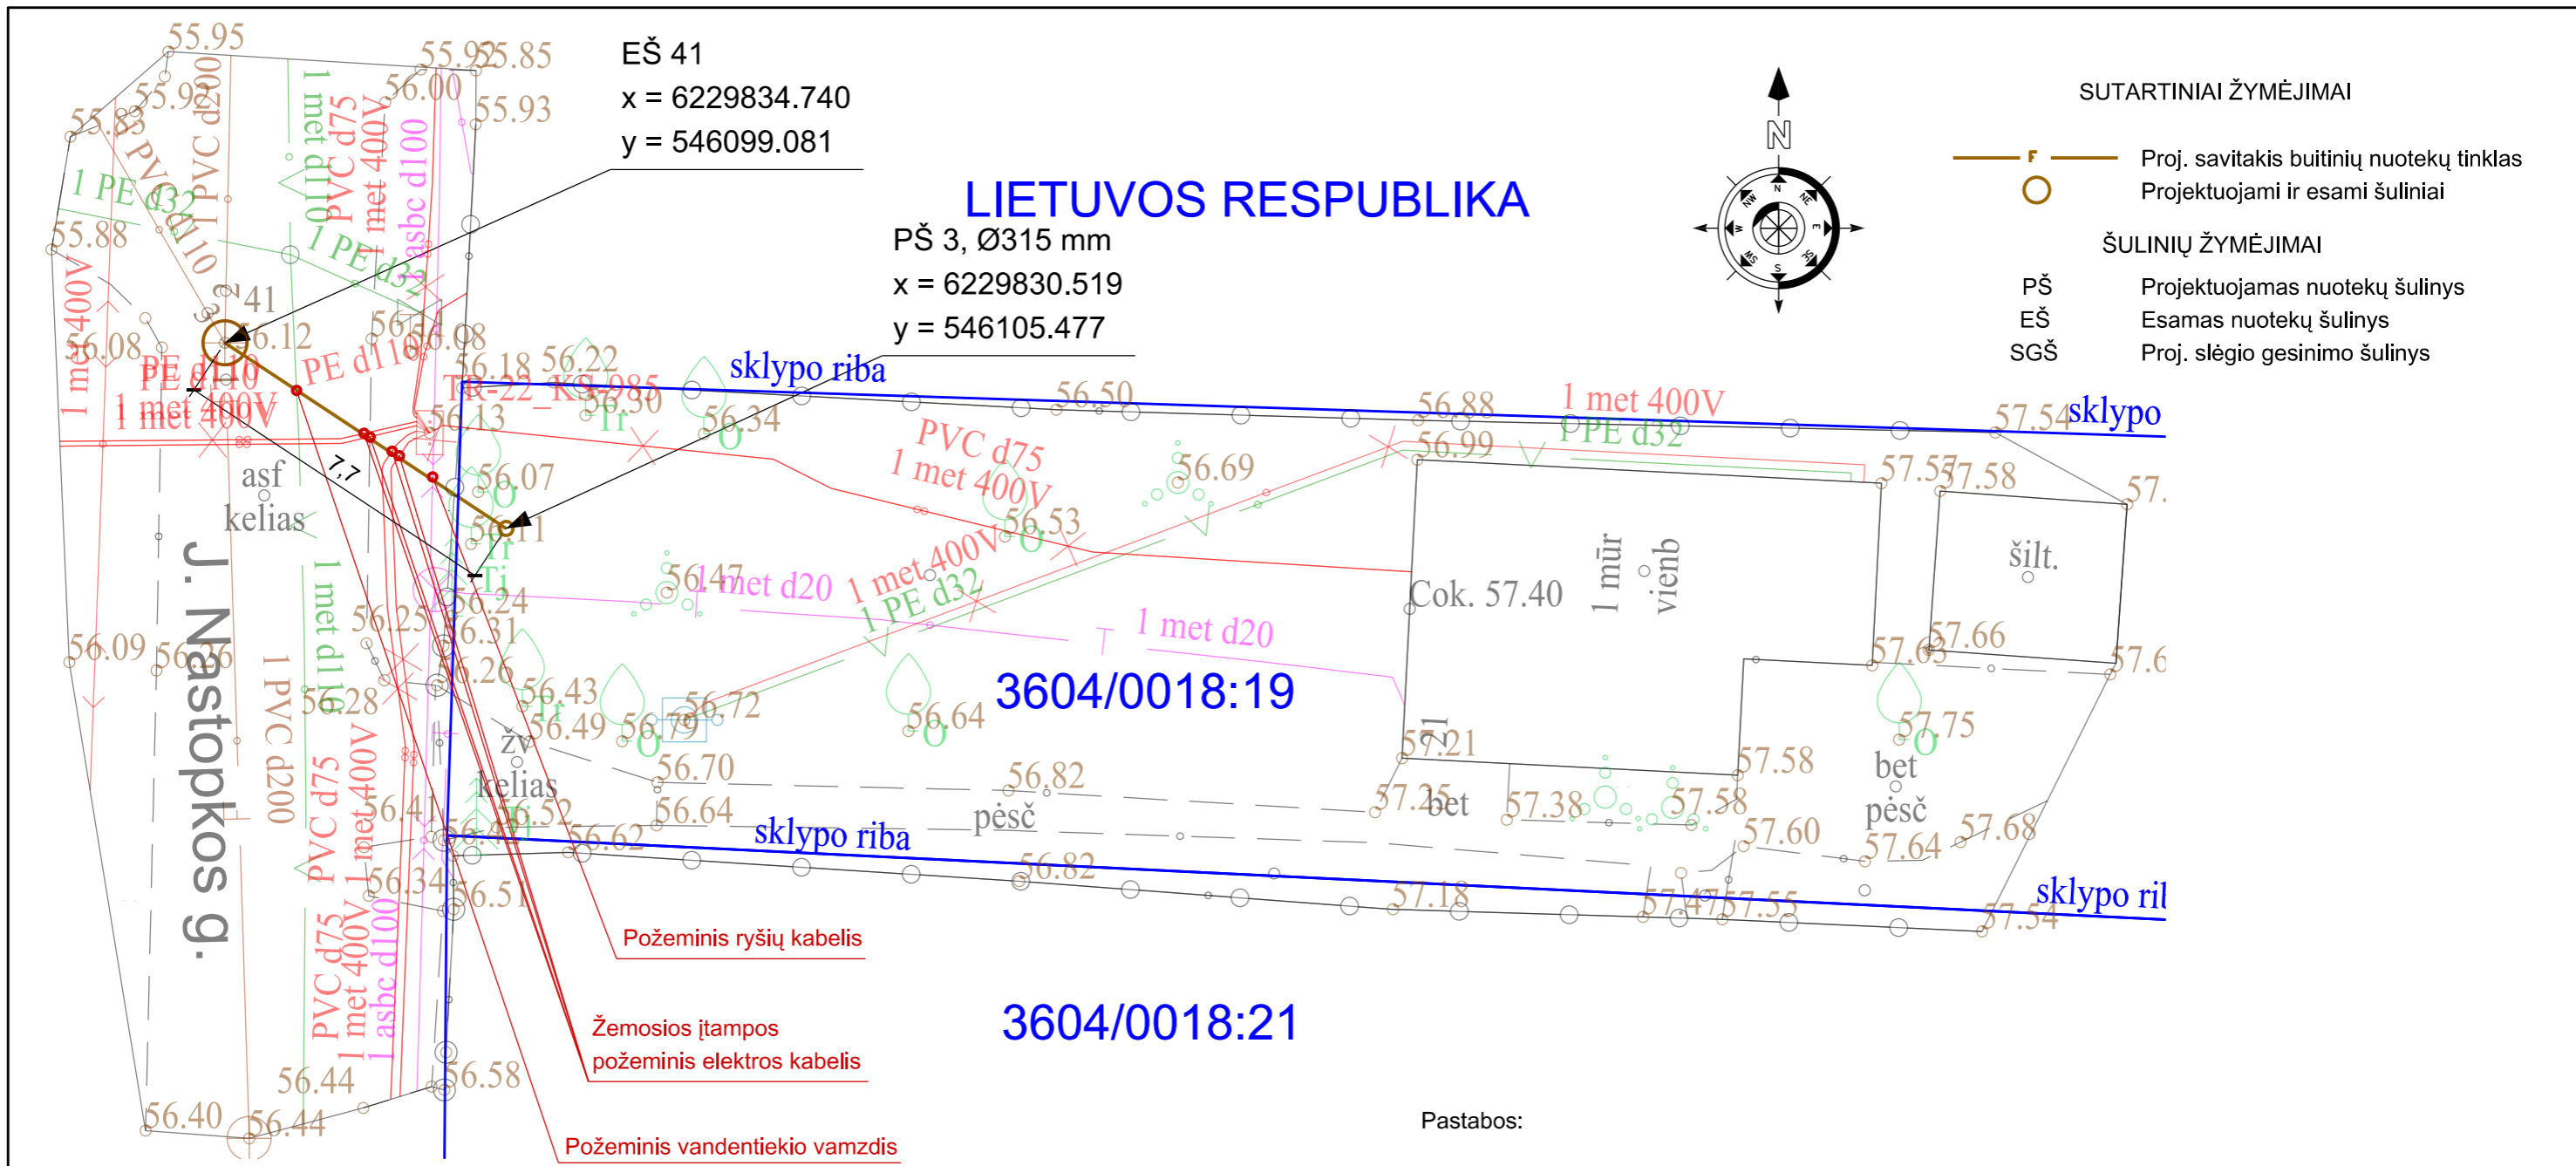

Pastabos:

1. Visi savitakinių nuotekų tinklų vamzdžiai DN160.
2. Jei savitakiniai nuotekų tinklai įrengiami uždaru būdu naudojami vamzdžiai DN160, PE100 daugiasluksniai, PN10 klasės.
3. Jeigu brėžiniuose neparodyta kitaip, visi slėginiai nuotekų vamzdžiai DN40.
4. Visų tinklų įrengimo technologija, prieš statybos darbus, įvertinus esamą situaciją, gali būti keičiama iš įrengimo atviru būdu į įrengimą uždaru būdu.

0	2022	STATYBOS LEIDIMUI IR STATYBAI		
LAIDA	DATA	LAIDOS STATUSAS. KEITIMO PRIEŽASTIS (JEI TAIKOMA)		
KVAL. PATV. DOK. NR.	<b>IĮ HEXSOL</b>		STATINIO PROJEKTO PAVADINIMAS Buitinių nuotekų šalinimo tinklų Ajerų g., Apasčios kranto g., B. Dauguviečio g., J. Nastopkos g., K. Binkio g., Kęstučio g., Kilučių g., Kooperatinių g., Latvygalos g., Lelijų g., Lieptų g., Liepų g., P. Jakubėno g., P. Kalpoko g., Respublikos g., Skaistkalnės g., Stoties g., Vabalninko g., Vilniaus g., Vytauto g., Žemaitės g., Biržų m. supaprastintas statybos projektas	
BK008241	PV	Gintaras Šakalys	DOKUMENTO PAVADINIMAS	
BK008241	PDV	Gintaras Šakalys	PORJEKTUOJAMŲ VANDENTIEKIO IR BUITINIŲ NUOTEKŲ TINKLŲ IR SUVESTINIS INŽINERINIŲ TINKLŲ PLANAS (J. Nastopkos g. 21)	
LT	STATYTOJAS IR (ARBA) UŽSAKOVAS <b>UAB "BIRŽŲ VANDENYS"</b>		DOKUMENTO ŽYMUO HS22-005-SSP-PP.B-01	LAPAS 4
				LAPŲ 29

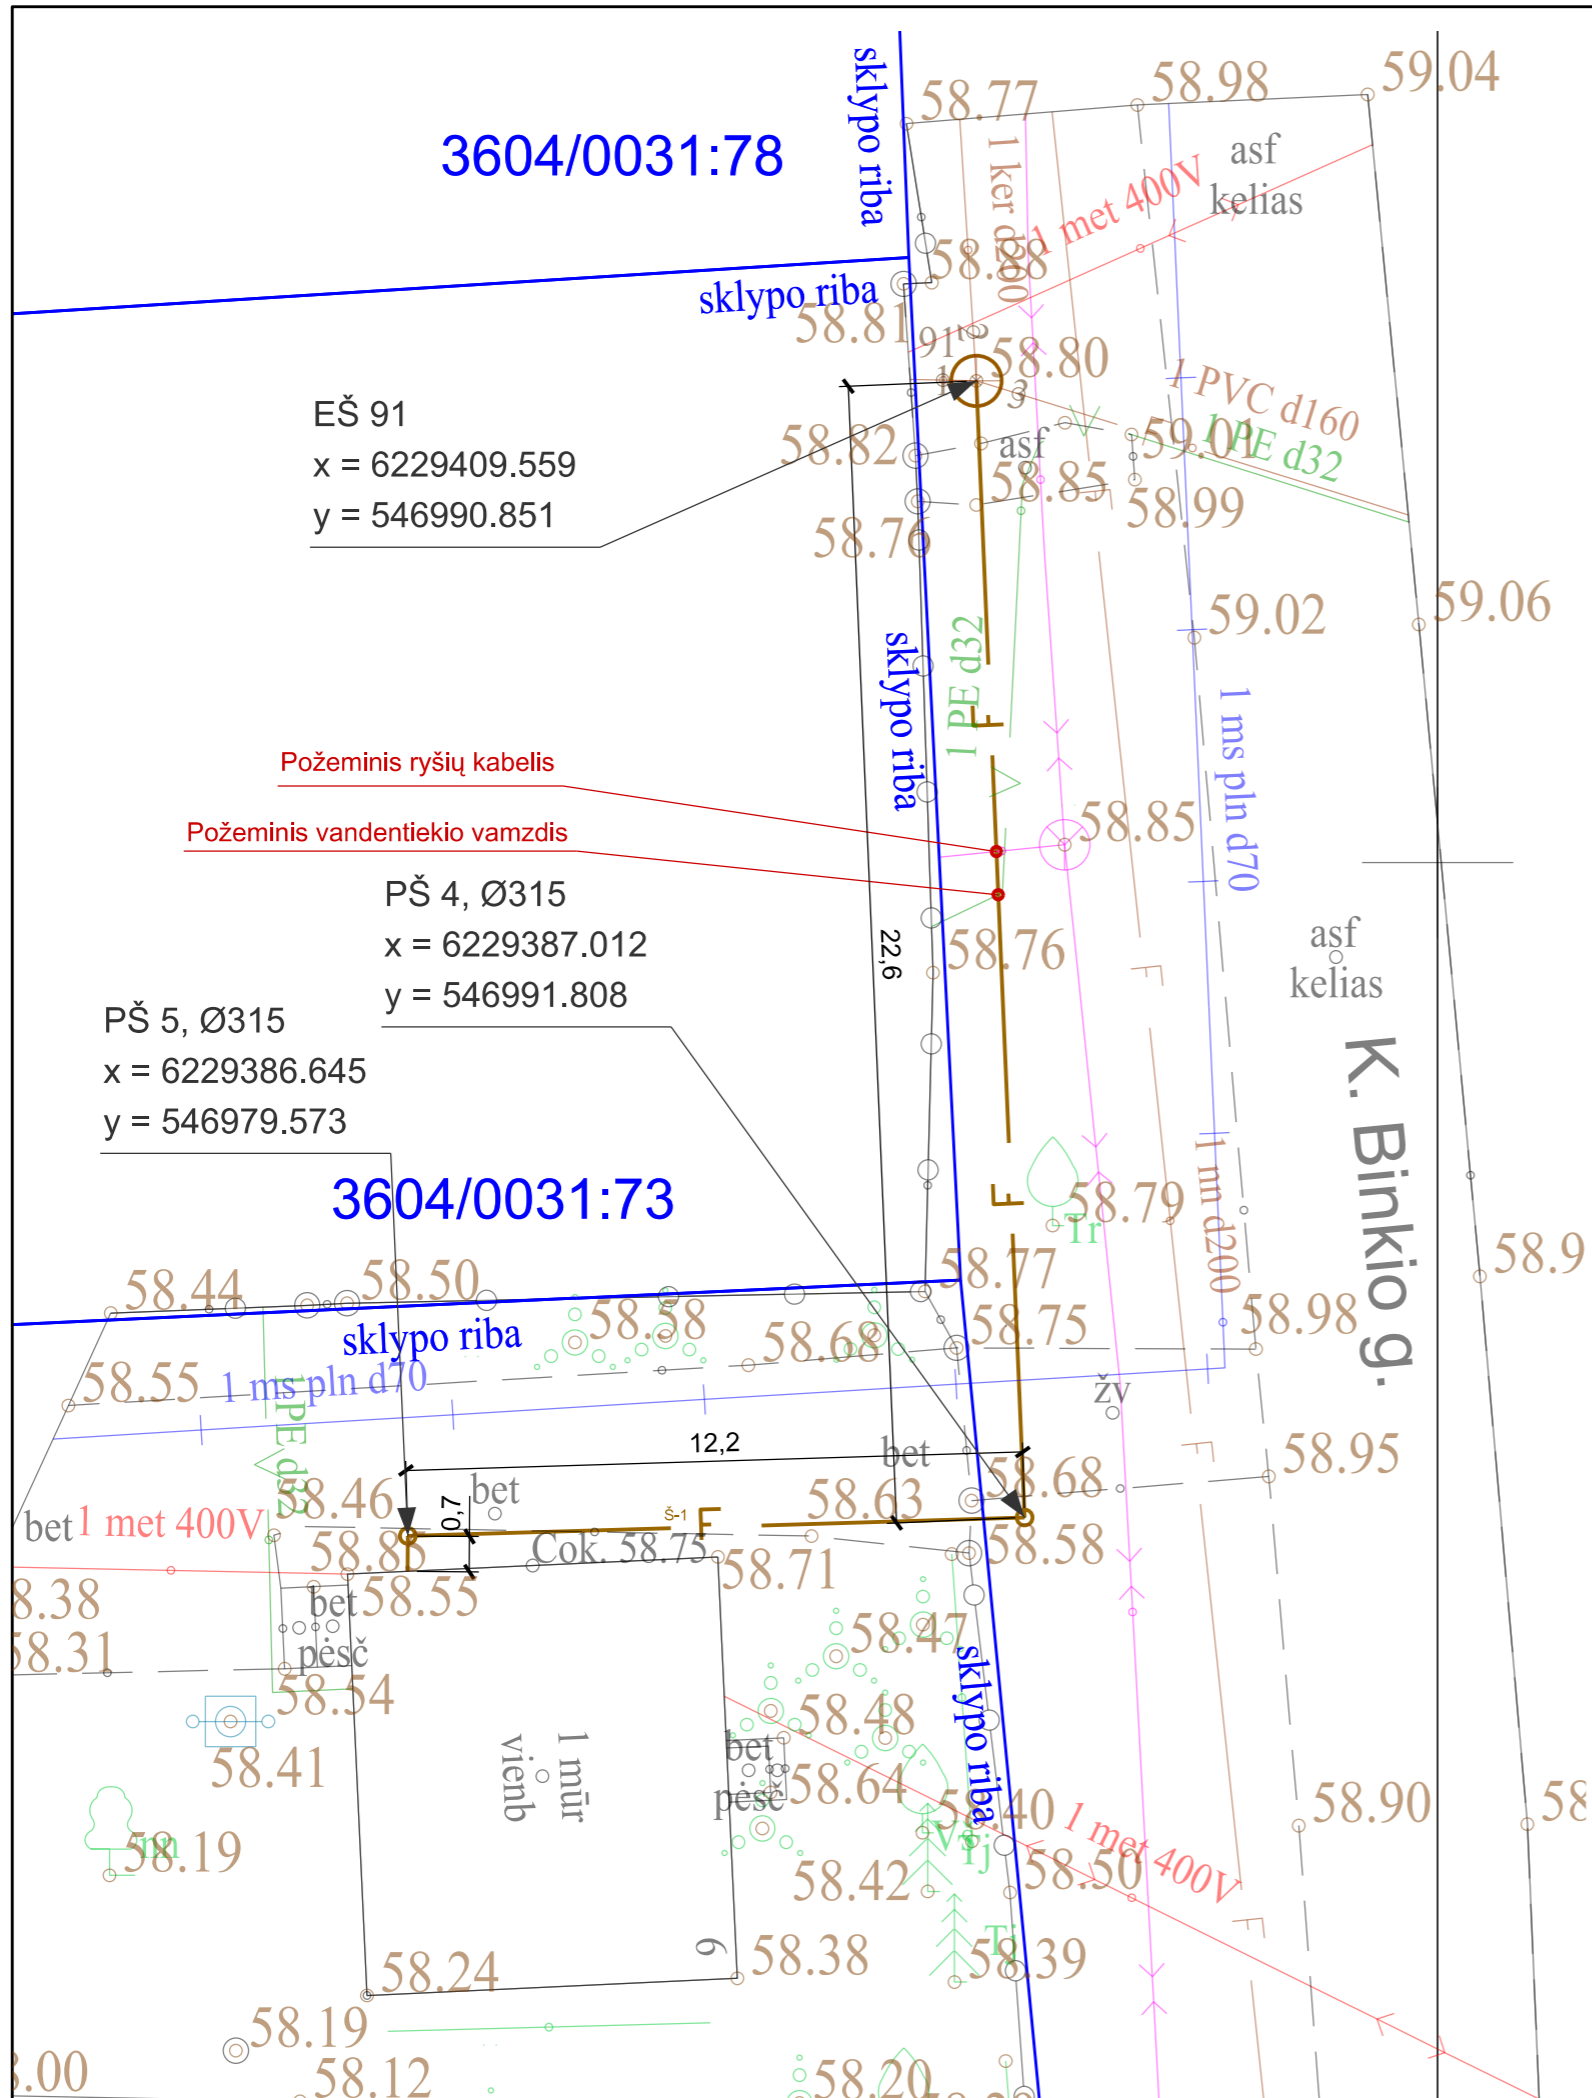

SUTARTINIAI ŽYMĖJIMAI

- F — Proj. savitakis buitinių nuotekų tinklas
- Projektuojami ir esami šuliniai



ŠULINIŲ ŽYMĖJIMAI

- PŠ Projektuojamas nuotekų šulinys
- EŠ Esamas nuotekų šulinys
- SGŠ Proj. slėgio gesinimo šulinys
- NK Proj. nuotekų kėlykla

Pastabos:

1. Visi savitakinių nuotekų tinklų vamzdžiai DN160.
2. Jei savitakiniai nuotekų tinklai įrengiami uždaru būdu naudojami vamzdžiai DN160, PE100 daugiasluksniai, PN10 klasės.
3. Jeigu brėžiniuose neparodyta kitaip, visi slėginiai nuotekų vamzdžiai DN40.
4. Visų tinklų įrengimo technologija, prieš statybos darbus, įvertinus esamą situaciją, gali būti keičiama iš įrengimo atviru būdu į įrengimą uždaru būdu.

0	2022	STATYBOS LEIDIMUI IR STATYBAI		
LAIDA	DATA	LAIDOS STATUSAS. KEITIMO PRIEŽASTIS (JEI TAIKOMA)		
KVAL. PATV. DOK. NR.	<b>IĮ HEXSOL</b>		STATINIO PROJEKTO PAVADINIMAS Buitinių nuotekų šalinimo tinklų Ajerų g., Apasčios kranto g., B. Dauguviečio g., J. Nastopkos g., K. Binkio g., Kęstučio g., Kilučių g., Kooperatinių g., Latvygalos g., Lelijų g., Lieptų g., Liepų g., P. Jakubėno g., P. Kalpoko g., Respublikos g., Skaistkalnės g., Stoties g., Vabalninko g., Vilniaus g., Vytauto g., Žemaitės g., Biržų m. supaprastintas statybos projektas	
BK008241	PV	Gintaras Šakalys	DOKUMENTO PAVADINIMAS	
BK008241	PDV	Gintaras Šakalys	PORJEKTUOJAMŲ VANDENTIEKIO IR BUITINIŲ NUOTEKŲ TINKLŲ IR SUVESTINIS INŽINERINIŲ TINKLŲ PLANAS (K. Binkio g. 6)	
LT	STATYTOJAS IR (ARBA) UŽSAKOVAS <b>UAB "BIRŽŲ VANDENYS"</b>		DOKUMENTO ŽYMUO HS22-005-SSP-PP.B-01	LAPAS 5
				LAPŲ 29

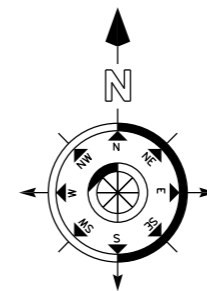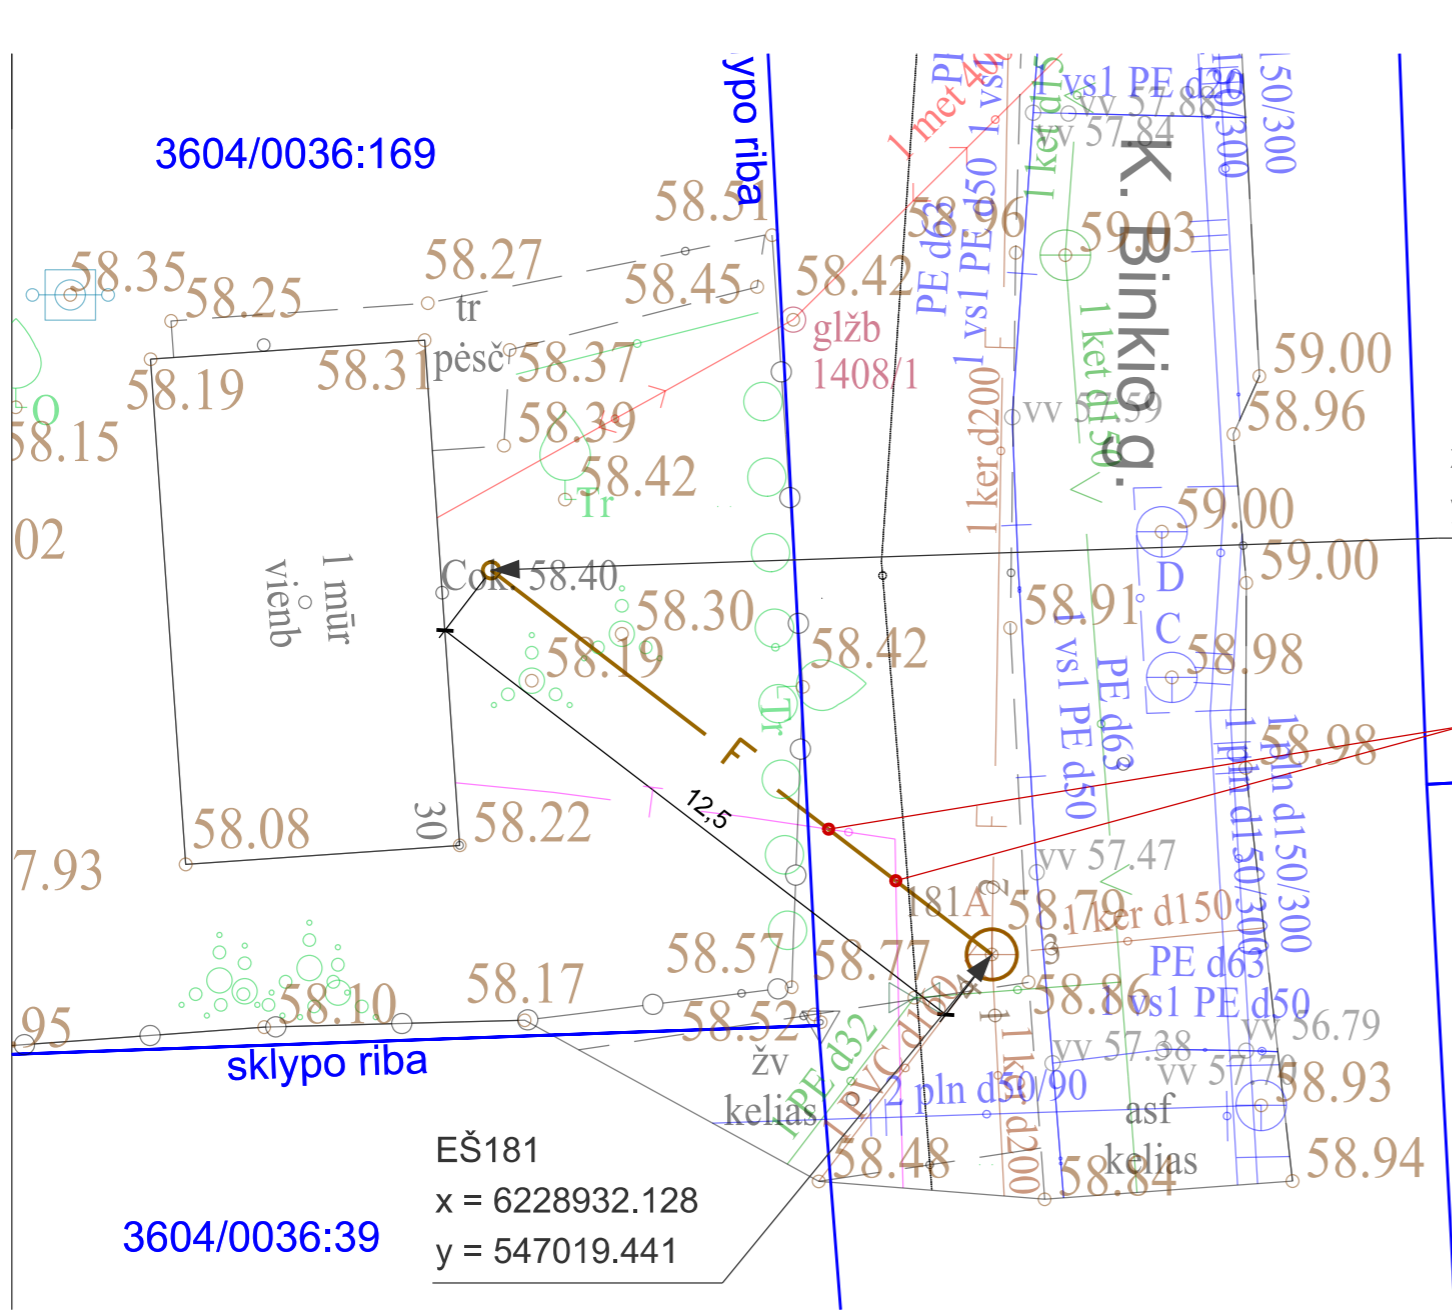

SUTARTINIAI ŽYMĖJIMAI

- Proj. savitakis buitinių nuotekų tinklas
- Projektuojami ir esami šuliniai


ŠULINIŲ ŽYMĖJIMAI

- PŠ Projektuojamas nuotekų šulinys
- EŠ Esamas nuotekų šulinys
- SGŠ Proj. slėgio gesinimo šulinys
- NK Proj. nuotekų kėlykla

Pastabos:

1. Visi savitakiniai nuotekų tinklų vamzdžiai DN160.
2. Jei savitakiniai nuotekų tinklai įrengiami uždaru būdu naudojami vamzdžiai DN160, PE100 daugiasluksniai, PN10 klasės.
3. Jeigu brėžiniuose neparodyta kitaip, visi slėginiai nuotekų vamzdžiai DN40.
4. Visų tinklų įrengimo technologija, prieš statybos darbus, įvertinus esamą situaciją, gali būti keičiama iš įrengimo atviru būdu į įrengimą uždaru būdu.

0	2022	STATYBOS LEIDIMUI IR STATYBAI		
LAIDA	DATA	LAIDOS STATUSAS. KEITIMO PRIEŽASTIS (JEI TAIKOMA)		
KVAL. PATV. DOK. NR.	<b>IĮ HEXSOL</b>		STATINIO PROJEKTO PAVADINIMAS Buitinių nuotekų šalinimo tinklų Ajerų g., Apasčios kranto g., B. Dauguviečio g., J. Nastopkos g., K. Binkio g., Kęstučio g., Kilučių g., Kooperatinių g., Latvygalos g., Lelijų g., Lieptų g., Liepų g., P. Jakubėno g., P. Kalpoko g., Respublikos g., Skaistkalnės g., Stoties g., Vabalninko g., Vilniaus g., Vytauto g., Žemaitės g., Biržų m. supaprastintas statybos projektas	
BK008241	PV	Gintaras Šakalys	DOKUMENTO PAVADINIMAS	LAIDA
BK008241	PDV	Gintaras Šakalys	PORJEKTUOJAMŲ VANDENTIEKIO IR BUITINIŲ NUOTEKŲ TINKLŲ IR SUVESTINIS INŽINERINIŲ TINKLŲ PLANAS (K. Binkio g. 30)	0
LT	STATYTOJAS IR (ARBA) UŽSAKOVAS <b>UAB "BIRŽŲ VANDENYS"</b>		DOKUMENTO ŽYMUO HS22-005-SSP-PP.B-01	LAPAS 6
				LAPŲ 29

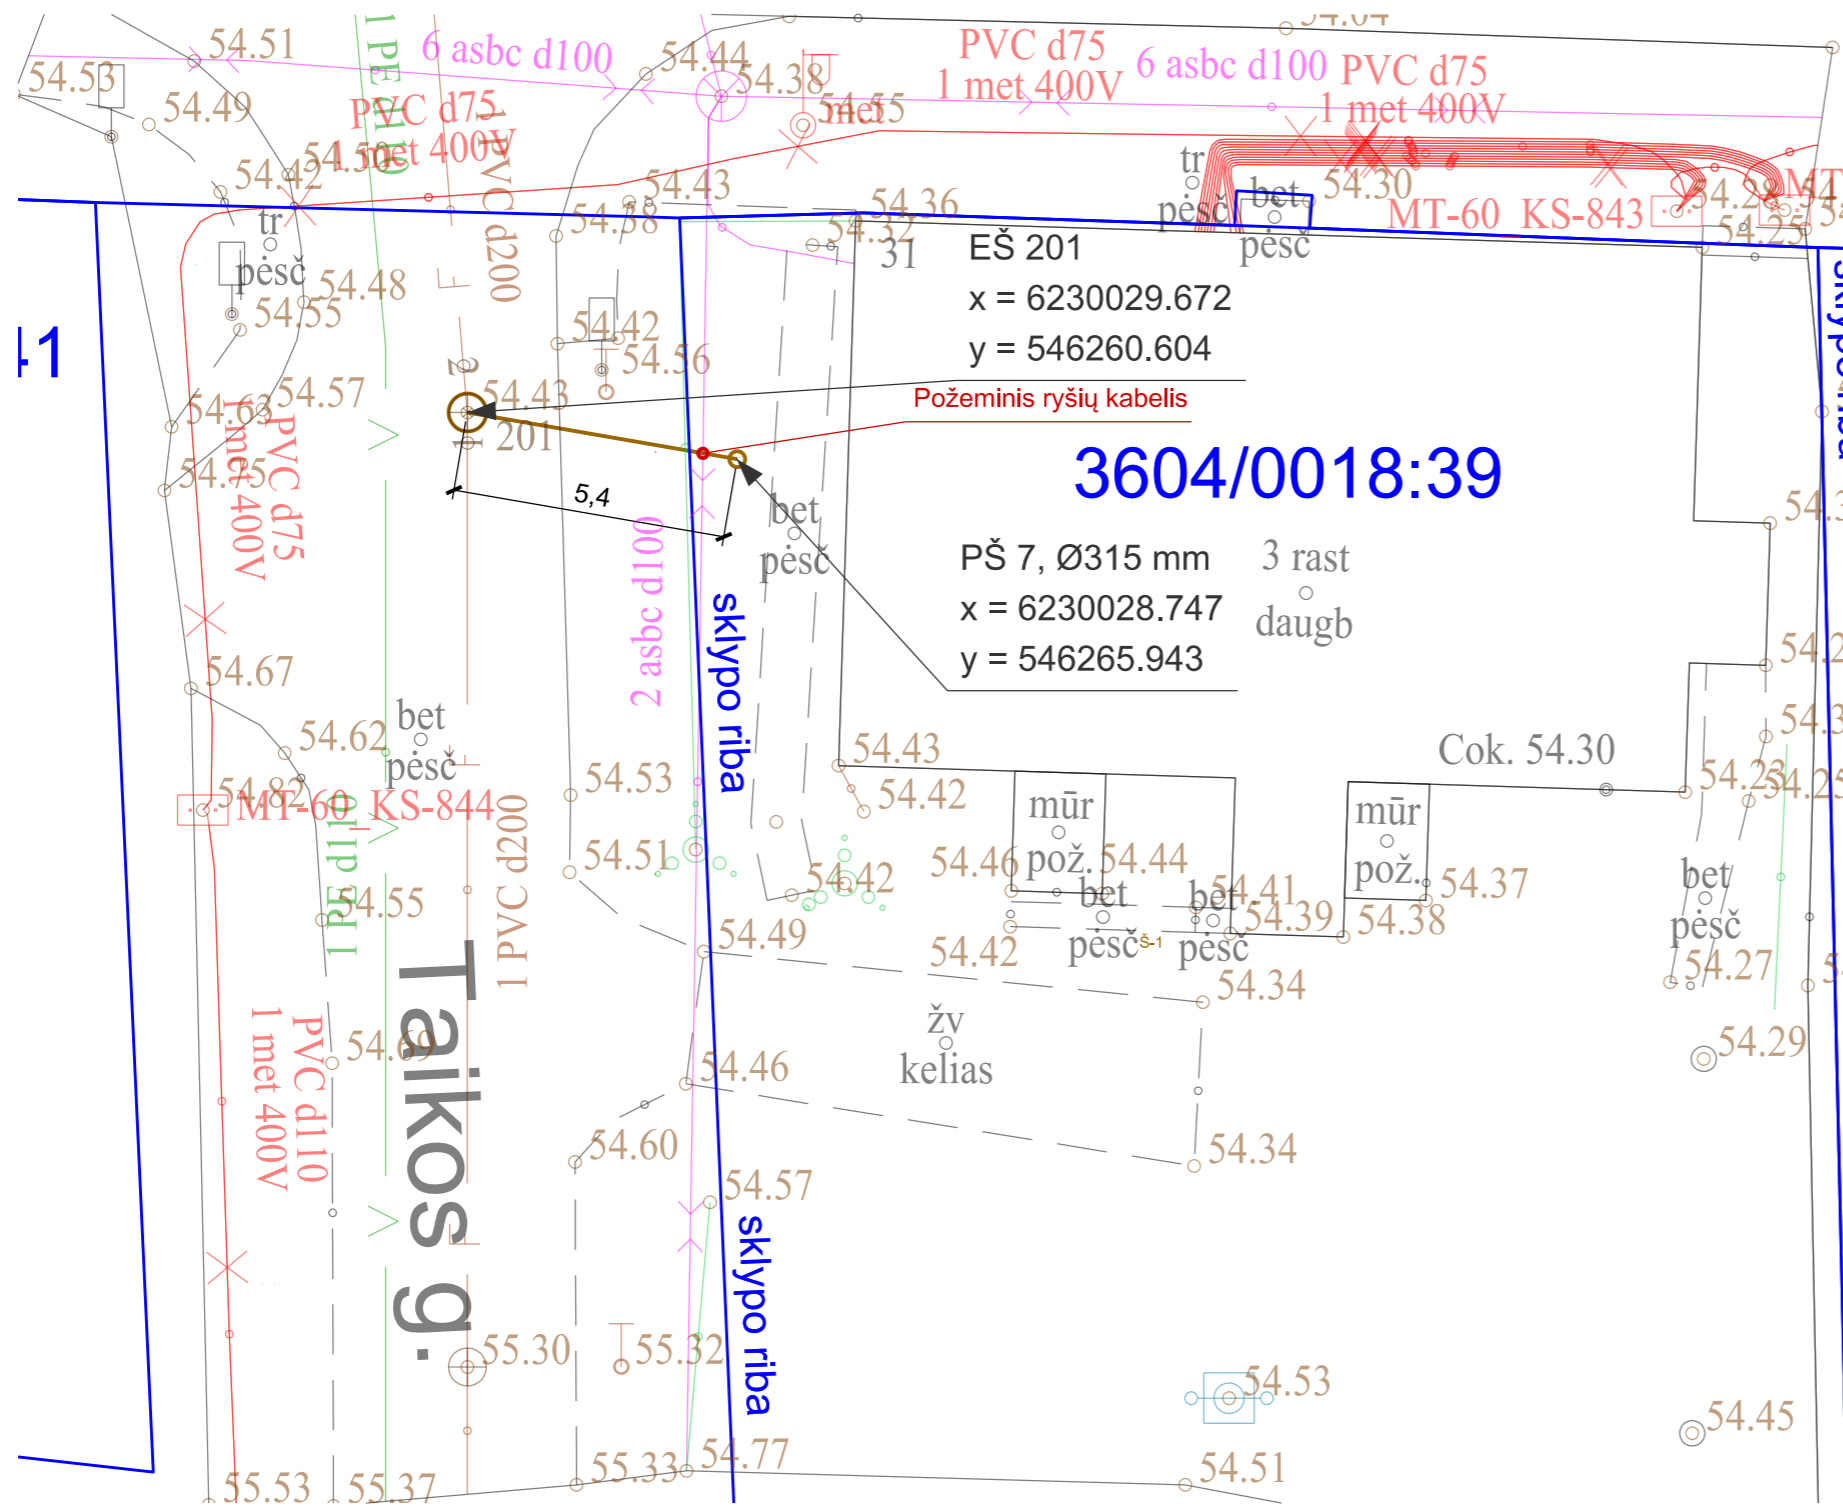

SUTARTINIAI ŽYMĖJIMAI

— Proj. savitakis buitinių nuotekų tinklas  
 ○ Projektuojami ir esami šuliniai

ŠULINIŲ ŽYMĖJIMAI

PŠ Projektuojamas nuotekų šulinys  
 EŠ Esamas nuotekų šulinys  
 NK Proj. nuotekų kėlykla

f1

3604/0018:39

Taikos g.

Pastabos:


1. Visi savitakinį nuotekų tinklą vamzdžiai DN160.
2. Jei savitakiniai nuotekų tinklai įrengiami uždaru būdu naudojami vamzdžiai DN160, PE100 daugiasluoksniai, PN10 klasės.
3. Jeigu brėžiniuose neparodyta kitaip, visi slėginiai nuotekų vamzdžiai DN40.
4. Visų tinklų įrengimo technologija, prieš statybos darbus, įvertinus esamą situaciją, gali būti keičiama iš įrengimo atviru būdu į įrengimą uždaru būdu.

0	2022	STATYBOS LEIDIMUI IR STATYBAI		
LAIDA	DATA	LAIDOS STATUSAS. KEITIMO PRIEŽASTIS (JEI TAIKOMA)		
KVAL. PATV. DOK. NR.	<b>IĮ HEXSOL</b>		STATINIO PROJEKTO PAVADINIMAS Buitinių nuotekų šalinimo tinklų Ajerų g., Apasčios kranto g., B. Dauguviečio g., J. Nastopkos g., K. Binkio g., Kęstučio g., Kilučių g., Kooperatinių g., Latvygalos g., Lelijų g., Lieptų g., Liepų g., P. Jakubėno g., P. Kalpoko g., Respublikos g., Skaistkalnės g., Stoties g., Vabalninko g., Vilniaus g., Vytauto g., Žemaitės g. Biržų m. supaprastintas statybos projektas	
BK008241	PV	Gintaras Šakalys		DOKUMENTO PAVADINIMAS
BK008241	PDV	Gintaras Šakalys		PORJEKTUOJAMŲ VANDENTIEKIO IR BUITINIŲ NUOTEKŲ TINKLŲ IR SUVESTINIS INŽINERINIŲ TINKLŲ PLANAS (Kęstučio g. 31)
LT	STATYTOJAS IR (ARBA) UŽSAKOVAS <b>UAB "BIRŽŲ VANDENYS"</b>		DOKUMENTO ŽYMUO HS22-005-SSP-PP.B-01	LAPAS 7
				LAPŲ 29

# LIETUVOS RESPUBLIKA

## SUTARTINIAI ŽYMĖJIMAI

- |— Proj. vandentiekis
- |— Proj. savitakis buitinių nuotekų tinklas
- Projektuojami ir esami šuliniai

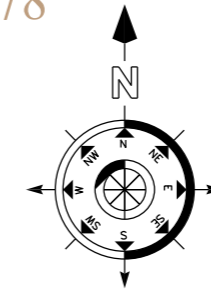

## ŠULINIŲ ŽYMĖJIMAI

- PŠ Projektuojamas nuotekų šulinys
- EŠ Esamas nuotekų šulinys
- SGŠ Proj. slėgio gesinimo šulinys
- NK Proj. nuotekų kėlykla

x = 6230072.230  
y = 546086.466  
S-1 požeminė sklendė  
x = 6230071.410  
y = 546085.112

1 mūr vienb

# LIETUVOS RESPUBLIKA

PŠ 8, Ø315 mm  
x = 6230071.980  
y = 546083.191


EŠ 171  
x = 6230071.724  
y = 546103.434

Žemosios įtampos  
požeminis elektros kabelis

Pastabos:

1. Visi savitakinių nuotekų tinklų vamzdžiai DN160.
2. Jei savitakiniai nuotekų tinklai įrengiami uždaru būdu naudojami vamzdžiai DN160, PE100 daugiasluksniai, PN10 klasės.
3. Jeigu brėžiniuose neparodyta kitaip, visi slėginiai nuotekų vamzdžiai DN40.
4. Visų tinklų įrengimo technologija, prieš statybos darbus, įvertinus esamą situaciją, gali būti keičiama iš įrengimo atviru būdu į įrengimą uždaru būdu.

0	2022	STATYBOS LEIDIMUI IR STATYBAI		
LAIDA	DATA	LAIDOS STATUSAS. KEITIMO PRIEŽASTIS (JEI TAIKOMA)		
KVAL. PATV. DOK. NR.	<b>IĮ HEXSOL</b>		STATINIO PROJEKTO PAVADINIMAS Buitinių nuotekų šalinimo tinklų Ajerų g., Apasčios kranto g., B. Dauguviečio g., J. Nastopkos g., K. Binkio g., Kęstučio g., Kilučių g., Kooperatinių g., Latvygalos g., Lelijų g., Lieptų g., Liepų g., P. Jakubėno g., P. Kalpoko g., Respublikos g., Skaistkalnės g., Stoties g., Vabalninko g., Vilniaus g., Vytauto g., Žemaitės g., Biržų m. supaprastintas statybos projektas	
BK008241	PV	Gintaras Šakalys	DOKUMENTO PAVADINIMAS	
BK008241	PDV	Gintaras Šakalys	PORJEKTUOJAMŲ VANDENTIEKIO IR BUITINIŲ NUOTEKŲ TINKLŲ IR SUVESTINIS INŽINERINIŲ TINKLŲ PLANAS (Kęstučio g. 40)	
LAIDA				0
LT	STATYTOJAS IR (ARBA) UŽSAKOVAS	DOKUMENTO ŽYMUO		LAPAS
	UAB "BIRŽŲ VANDENYS"	HS22-005-SSP-PP.B-01		LAPŲ
				8
				29

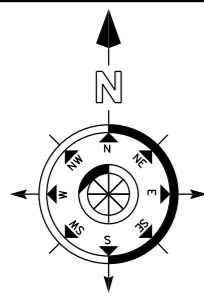


EŠ 111  
 x = 6230102.820  
 y = 545837.986

SUTARTINIAI ŽYMĖJIMAI

— F — Proj. savitakis buitinių nuotekų tinklas  
 ○ Projektuojami ir esami šuliniai

ŠULINIŲ ŽYMĖJIMAI

PŠ Projektuojamas nuotekų šulinys  
 EŠ Esamas nuotekų šulinys  
 SGŠ Proj. slėgio gesinimo šulinys  
 NK Proj. nuotekų kėlykla

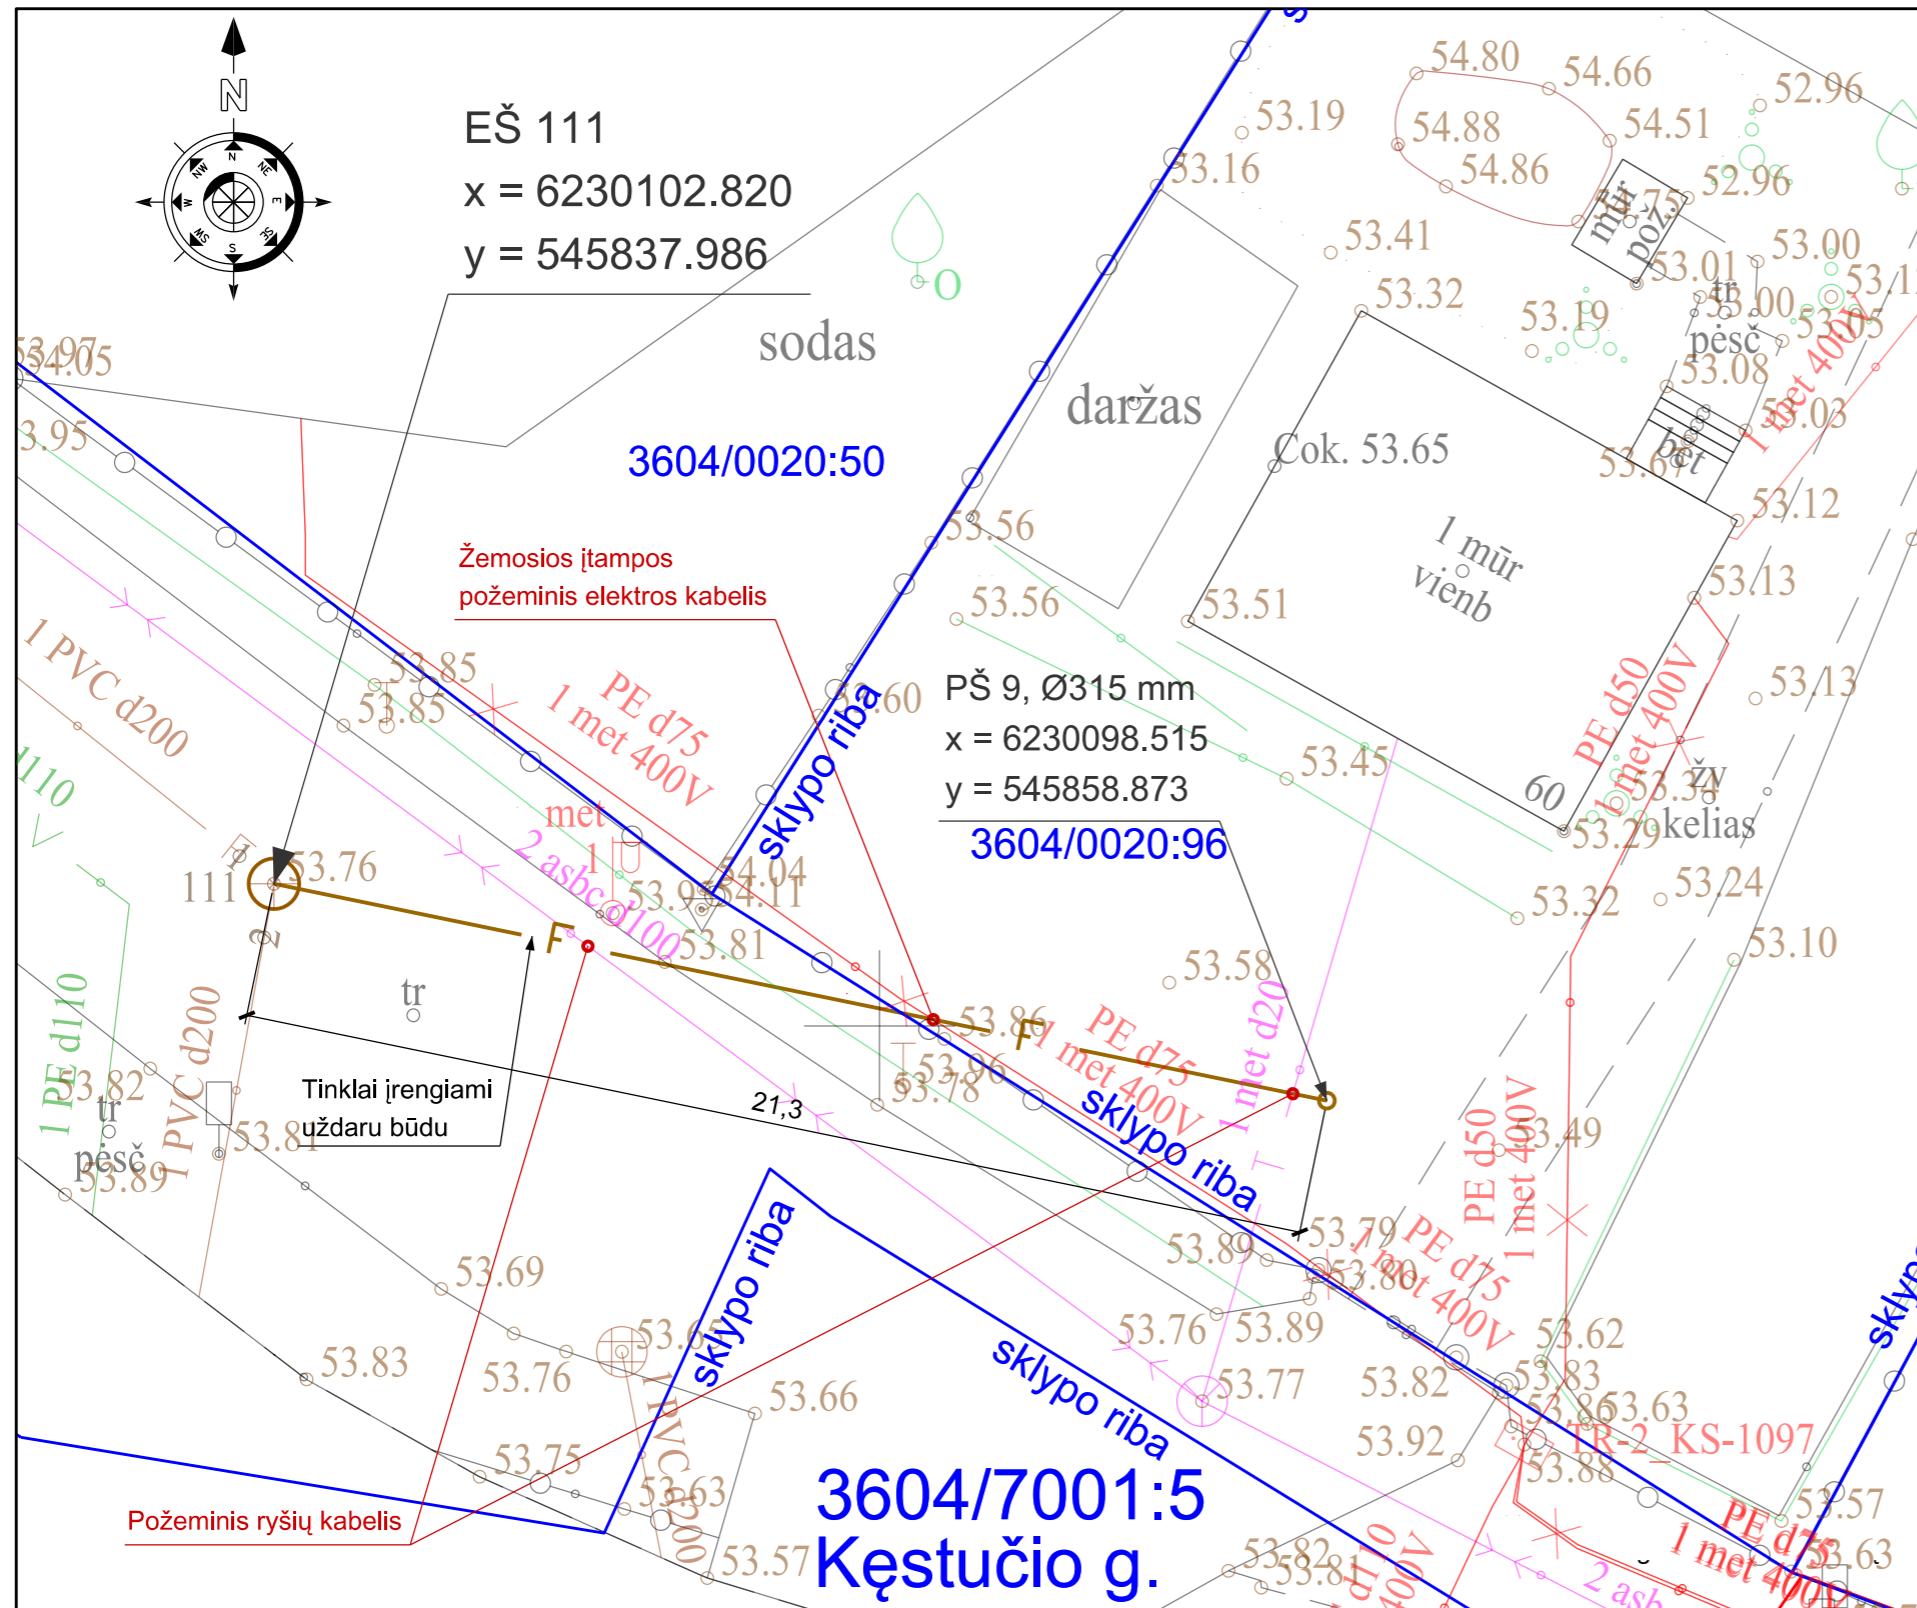

PŠ 9, Ø315 mm  
 x = 6230098.515  
 y = 545858.873  
 3604/0020:96

3604/7001:5  
 Kęstučio g.

Žemosios įtampos  
 požeminis elektros kabelis

Tinklai įrengiami  
 uždaru būdu


Požeminis ryšių kabelis

Pastabos:

1. Visi savitakinių nuotekų tinklų vamzdžiai DN160.
2. Jei savitakiniai nuotekų tinklai įrengiami uždaru būdu naudojami vamzdžiai DN160, PE100 daugiasluksniai, PN10 klasės.
3. Jeigu brėžiniuose neparodyta kitaip, visi slėginiai nuotekų vamzdžiai DN40.
4. Visų tinklų įrengimo technologija, prieš statybos darbus, įvertinus esamą situaciją, gali būti keičiama iš įrengimo atviru būdu į įrengimą uždaru būdu.

0	2022	STATYBOS LEIDIMUI IR STATYBAI	
LAIDA	DATA	LAIDOS STATUSAS. KEITIMO PRIEŽASTIS (JEI TAIKOMA)	
KVAL. PATV. DOK. NR.	<b>IĮ HEXSOL</b>		STATINIO PROJEKTO PAVADINIMAS Buitinių nuotekų šalinimo tinklų Ajerų g., Apasčios kranto g., B. Dauguviečio g., J. Nastopkos g., K. Binkio g., Kęstučio g., Kilučių g., Kooperatinių g., Latvygalos g., Lelijų g., Lieptų g., Liepų g., P. Jakubėno g., P. Kalpoko g., Respublikos g., Skaistkalnės g., Stoties g., Vabalninko g., Vilniaus g., Vytauto g., Žemaitės g. Biržų m. supaprastintas statybos projektas
BK008241	PV	Gintaras Šakalys	DOKUMENTO PAVADINIMAS
BK008241	PDV	Gintaras Šakalys	PORJEKTUOJAMŲ VANDENTIEKIO IR BUITINIŲ NUOTEKŲ TINKLŲ IR SUVESTINIS INŽINERINIŲ TINKLŲ PLANAS (Kęstučio g. 60)
LT	STATYTOJAS IR (ARBA) UŽSAKOVAS	DOKUMENTO ŽYMUO	
	<b>UAB "BIRŽŲ VANDENYS"</b>	HS22-005-SSP-PP.B-01	LAPAS LAPŲ
			9 29



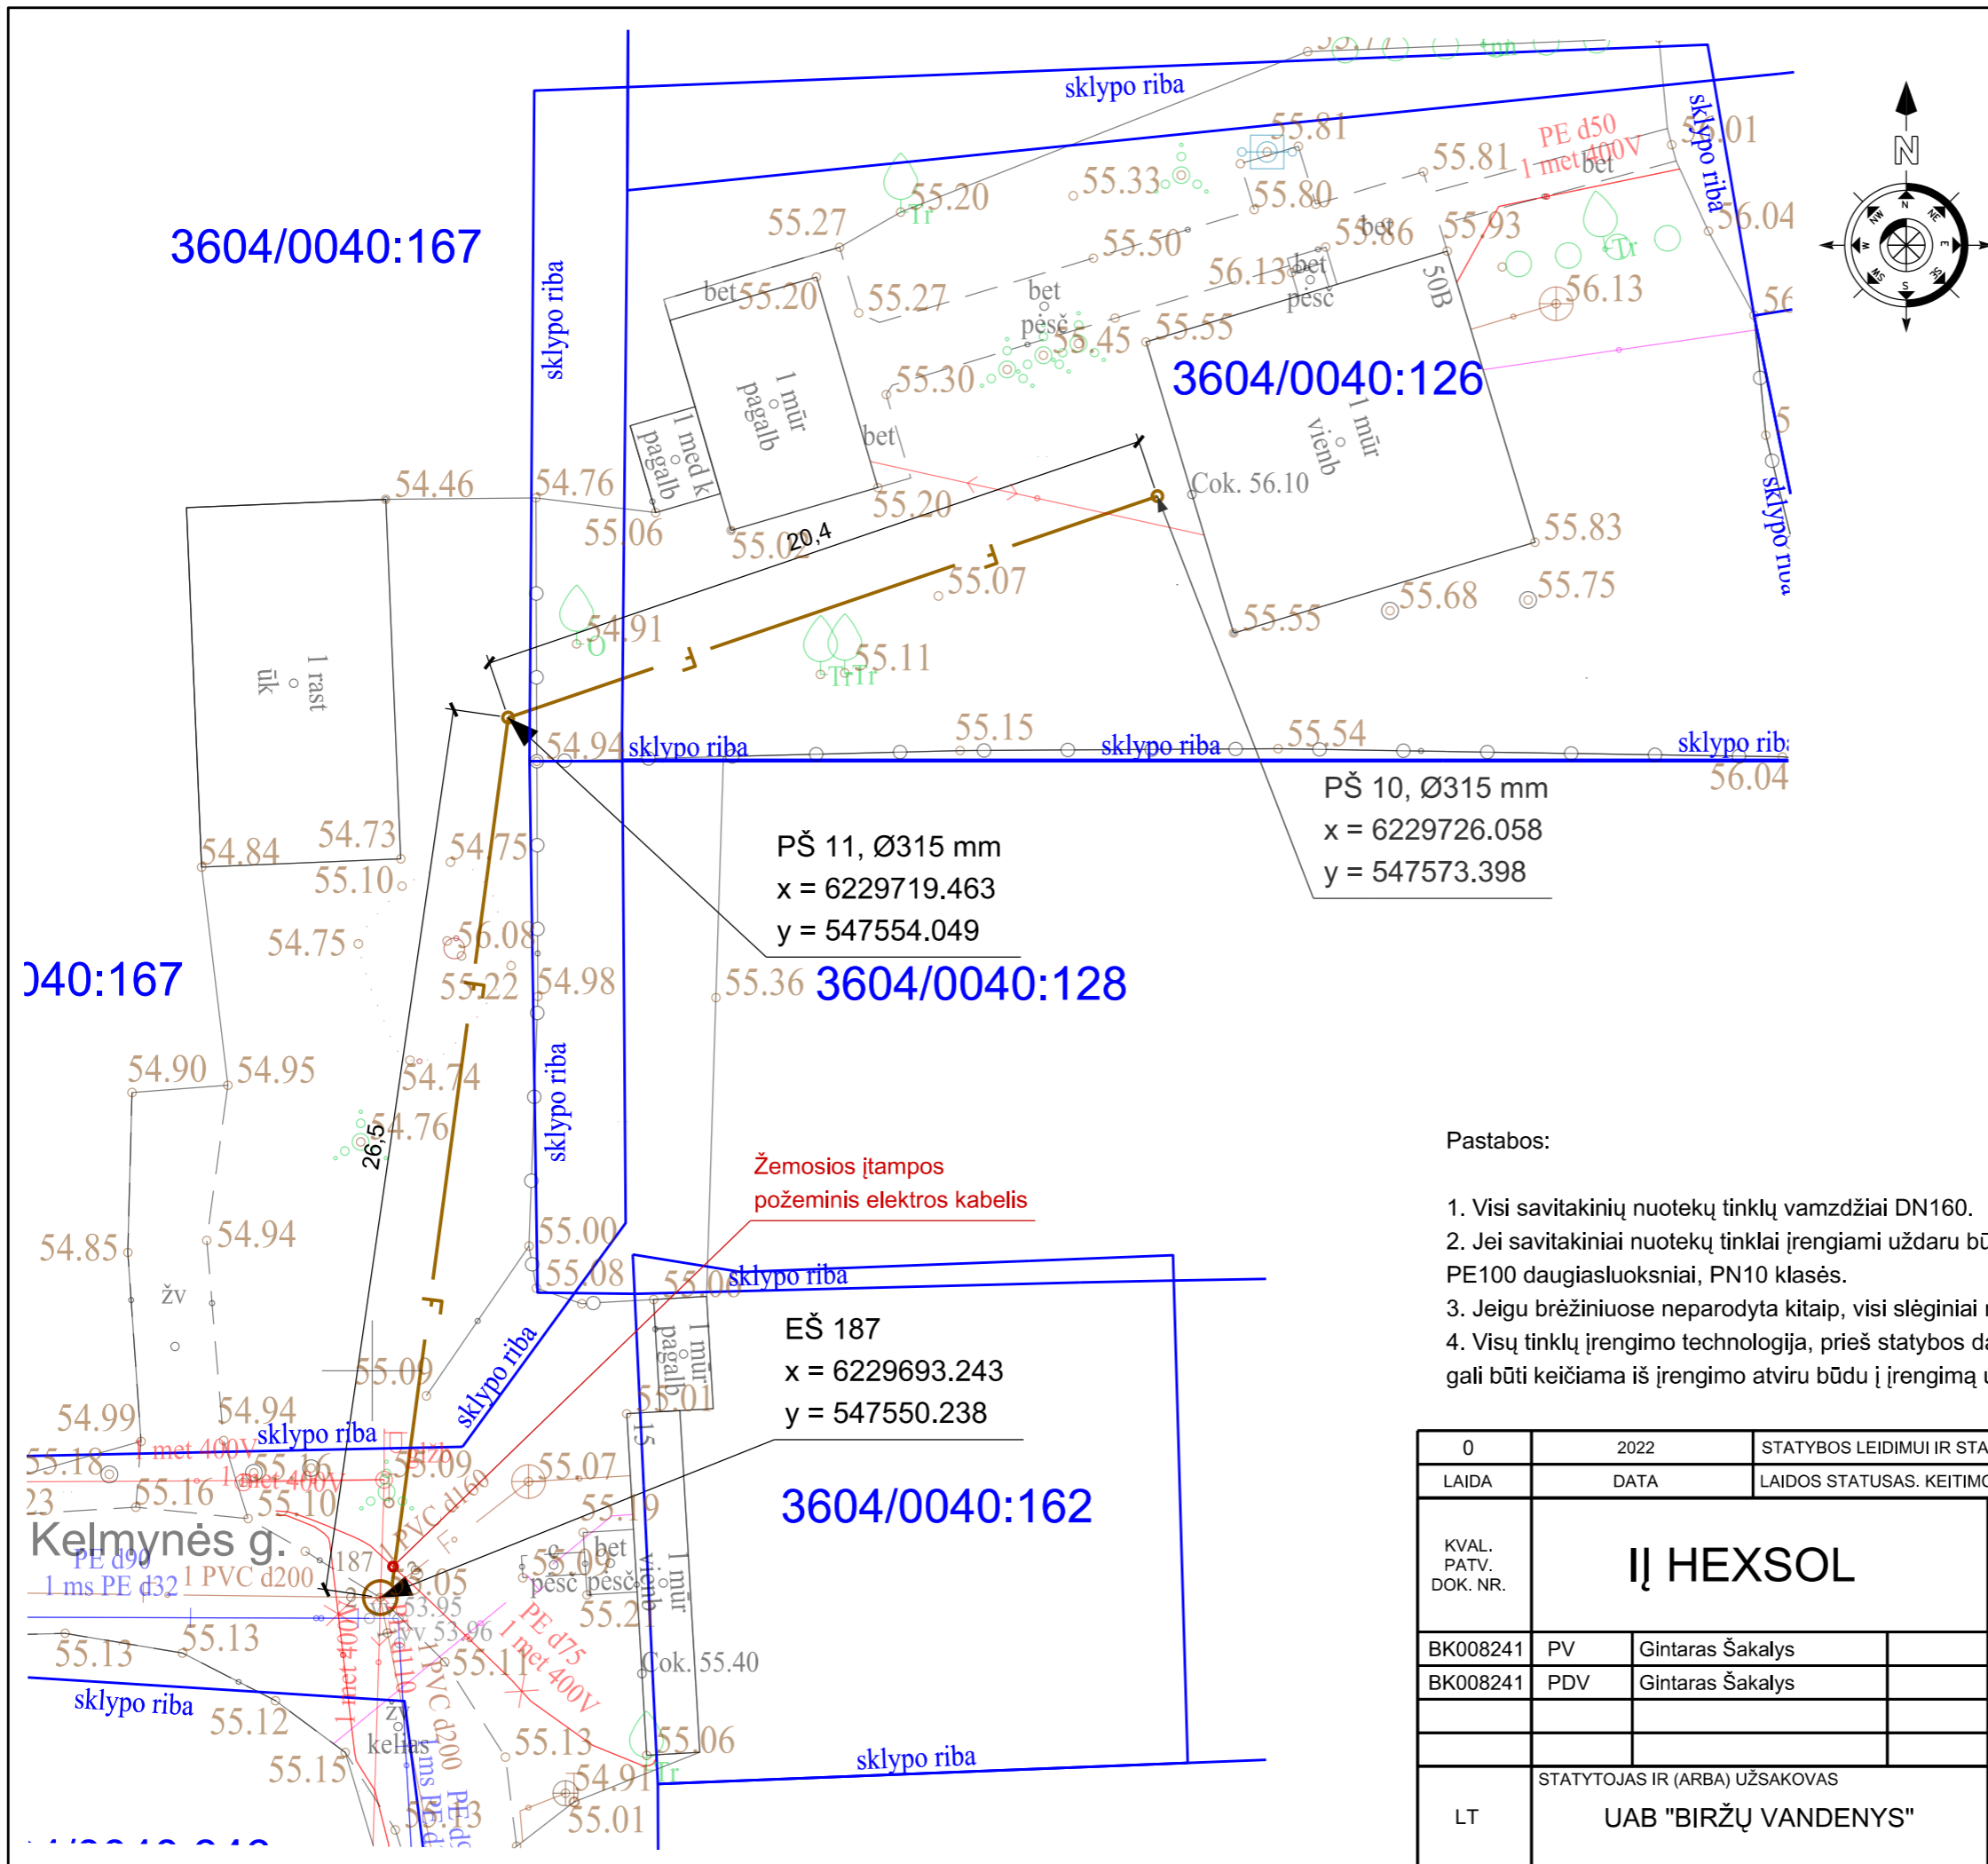


SUTARTINIAI ŽYMĖJIMAI

- Proj. savitakis buitinių nuotekų tinklas
- Projektuojami ir esami šuliniai

ŠULINIŲ ŽYMĖJIMAI

- PŠ Projektuojamas nuotekų šulinys
- EŠ Esamas nuotekų šulinys
- SGŠ Proj. slėgio gesinimo šulinys
- NK Proj. nuotekų kėlykla

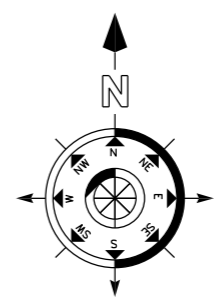

3604/0040:167

3604/0040:126

3604/0040:128

3604/0040:162

PŠ 11, Ø315 mm  
x = 6229719.463  
y = 547554.049

PŠ 10, Ø315 mm  
x = 6229726.058  
y = 547573.398



EŠ 187  
x = 6229693.243  
y = 547550.238

Žemosios įtampos  
požeminis elektros kabelis

Pastabos:

1. Visi savitakinių nuotekų tinklų vamzdžiai DN160.
2. Jei savitakiniai nuotekų tinklai įrengiami uždaru būdu naudojami vamzdžiai DN160, PE100 daugiasluksniai, PN10 klasės.
3. Jeigu brėžiniuose neparodyta kitaip, visi slėginiai nuotekų vamzdžiai DN40.
4. Visų tinklų įrengimo technologija, prieš statybos darbus, įvertinus esamą situaciją, gali būti keičiama iš įrengimo atviru būdu į įrengimą uždaru būdu.

0	2022	STATYBOS LEIDIMUI IR STATYBAI		
LAIDA	DATA	LAIDOS STATUSAS. KEITIMO PRIEŽASTIS (JEI TAIKOMA)		
KVAL. PATV. DOK. NR.	<b>IĮ HEXSOL</b>			STATINIO PROJEKTO PAVADINIMAS Buitinių nuotekų šalinimo tinklų Ajerų g., Apasčios kranto g., B. Dauguviečio g., J. Nastopkos g., K. Binkio g., Kęstučio g., Kiliučių g., Kooperatinių g., Latvygalos g., Lelijų g., Lieptų g., Liepų g., P. Jakubėno g., P. Kalpoko g., Respublikos g., Skaistkalnės g., Stoties g., Vabalninko g., Vilniaus g., Vytauto g., Žemaitės g., Biržų m. supaprastintas statybos projektas
BK008241	PV	Gintaras Šakalys		DOKUMENTO PAVADINIMAS
BK008241	PDV	Gintaras Šakalys		PORJEKTUOJAMŲ VANDENTIEKIO IR BUITINIŲ NUOTEKŲ TINKLŲ IR SUVESTINIS INŽINERINIŲ TINKLŲ PLANAS (Kiliučių g. 50B)
LT	STATYTOJAS IR (ARBA) UŽSAKOVAS <b>UAB "BIRŽŲ VANDENYS"</b>			DOKUMENTO ŽYMUO HS22-005-SSP-PP.B-01
				LAPAS
				LAPŲ
				10
				29

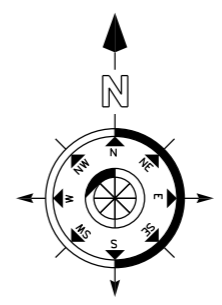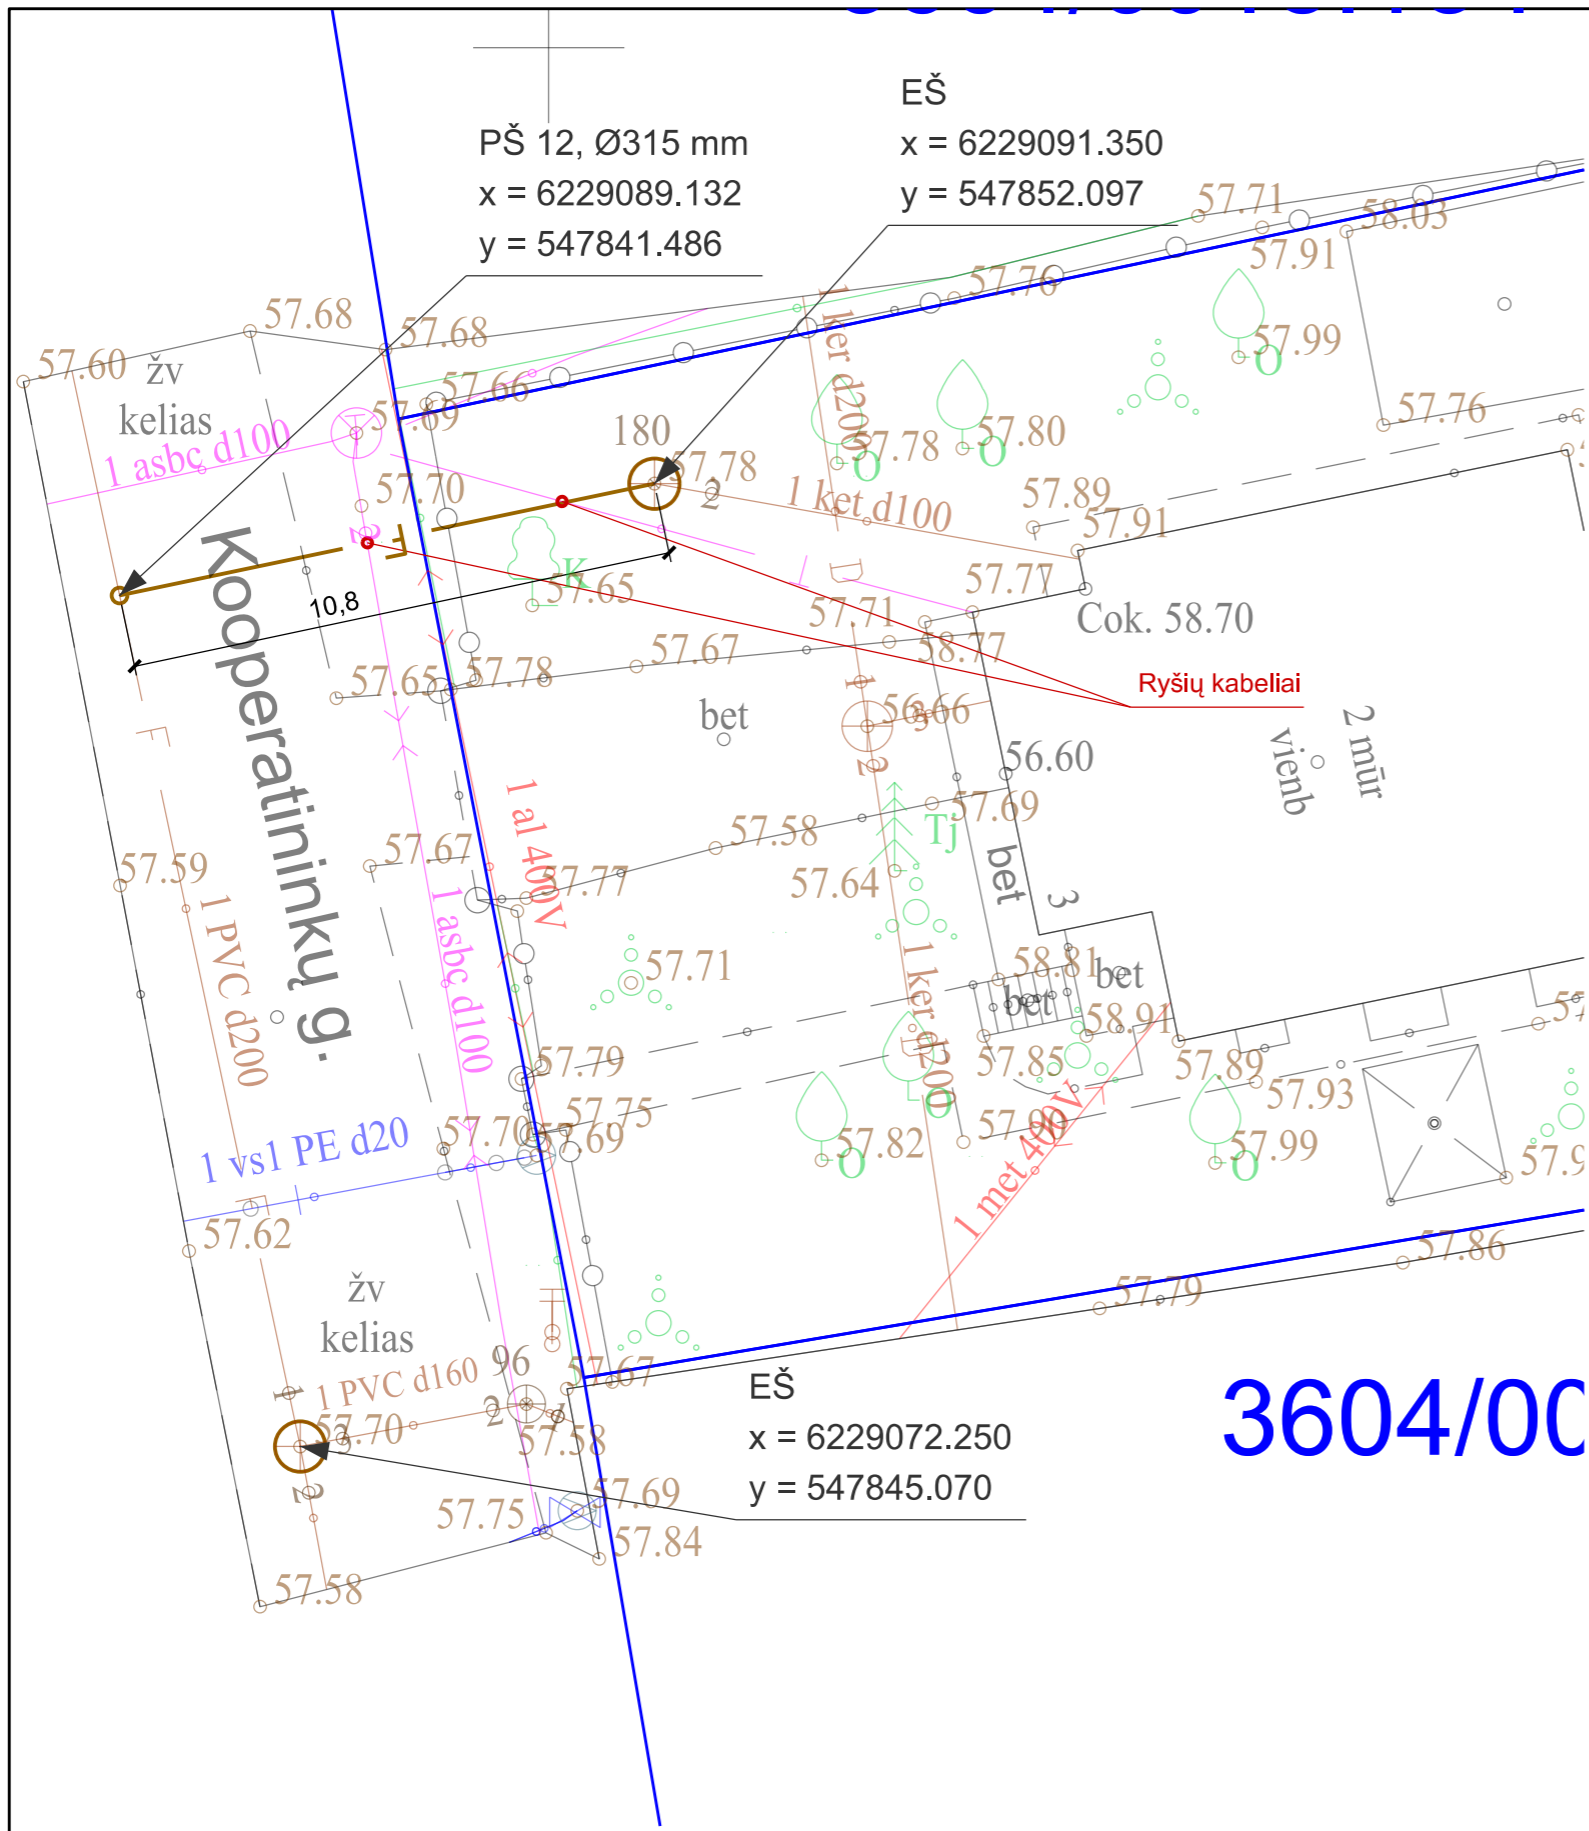

**SUTARTINIAI ŽYMĖJIMAI**

- Proj. savitakis buitinių nuotekų tinklas
- Projektuojami ir esami šuliniai



**ŠULINIŲ ŽYMĖJIMAI**

- PŠ Projektuojamas nuotekų šulinys
- EŠ Esamas nuotekų šulinys
- SGŠ Proj. slėgio gesinimo šulinys
- NK Proj. nuotekų kėlykla

**Pastabos:**

1. Visi savitakinių nuotekų tinklų vamzdžiai DN160.
2. Jei savitakiniai nuotekų tinklai įrengiami uždaru būdu naudojami vamzdžiai DN160, PE100 daugiasluksniai, PN10 klasės.
3. Jeigu brėžiniuose neparodyta kitaip, visi slėginiai nuotekų vamzdžiai DN40.
4. Visų tinklų įrengimo technologija, prieš statybos darbus, įvertinus esamą situaciją, gali būti keičiama iš įrengimo atviru būdu į įrengimą uždaru būdu.


0	2022	STATYBOS LEIDIMUI IR STATYBAI		
LAIDA	DATA	LAIDOS STATUSAS. KEITIMO PRIEŽASTIS (JEI TAIKOMA)		
KVAL. PATV. DOK. NR.	<b>IĮ HEXSOL</b>		STATINIO PROJEKTO PAVADINIMAS Buitinių nuotekų šalinimo tinklų Ajerų g., Apasčios kranto g., B. Dauguviečio g., J. Nastopkos g., K. Binkio g., Kęstučio g., Kilučių g., Kooperatinių g., Latvygalos g., Lelijų g., Lieptų g., Liepų g., P. Jakubėno g., P. Kalpoko g., Respublikos g., Skaistkalnės g., Stoties g., Vabalninko g., Vilniaus g., Vytauto g., Žemaitės g., Biržų m. supaprastintas statybos projektas	
BK008241	PV	Gintaras Šakalys	DOKUMENTO PAVADINIMAS	LAIDA
BK008241	PDV	Gintaras Šakalys	PORJEKTUOJAMŲ VANDENTIEKIO IR BUITINIŲ NUOTEKŲ TINKLŲ IR SUVESTINIS INŽINERINIŲ TINKLŲ PLANAS (Kooperatinių g. 3)	0
LT	STATYTOJAS IR (ARBA) UŽSAKOVAS <b>UAB "BIRŽŲ VANDENYS"</b>		DOKUMENTO ŽYMUO HS22-005-SSP-PP.B-01	LAPAS 11
				LAPŲ 29

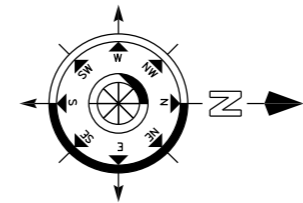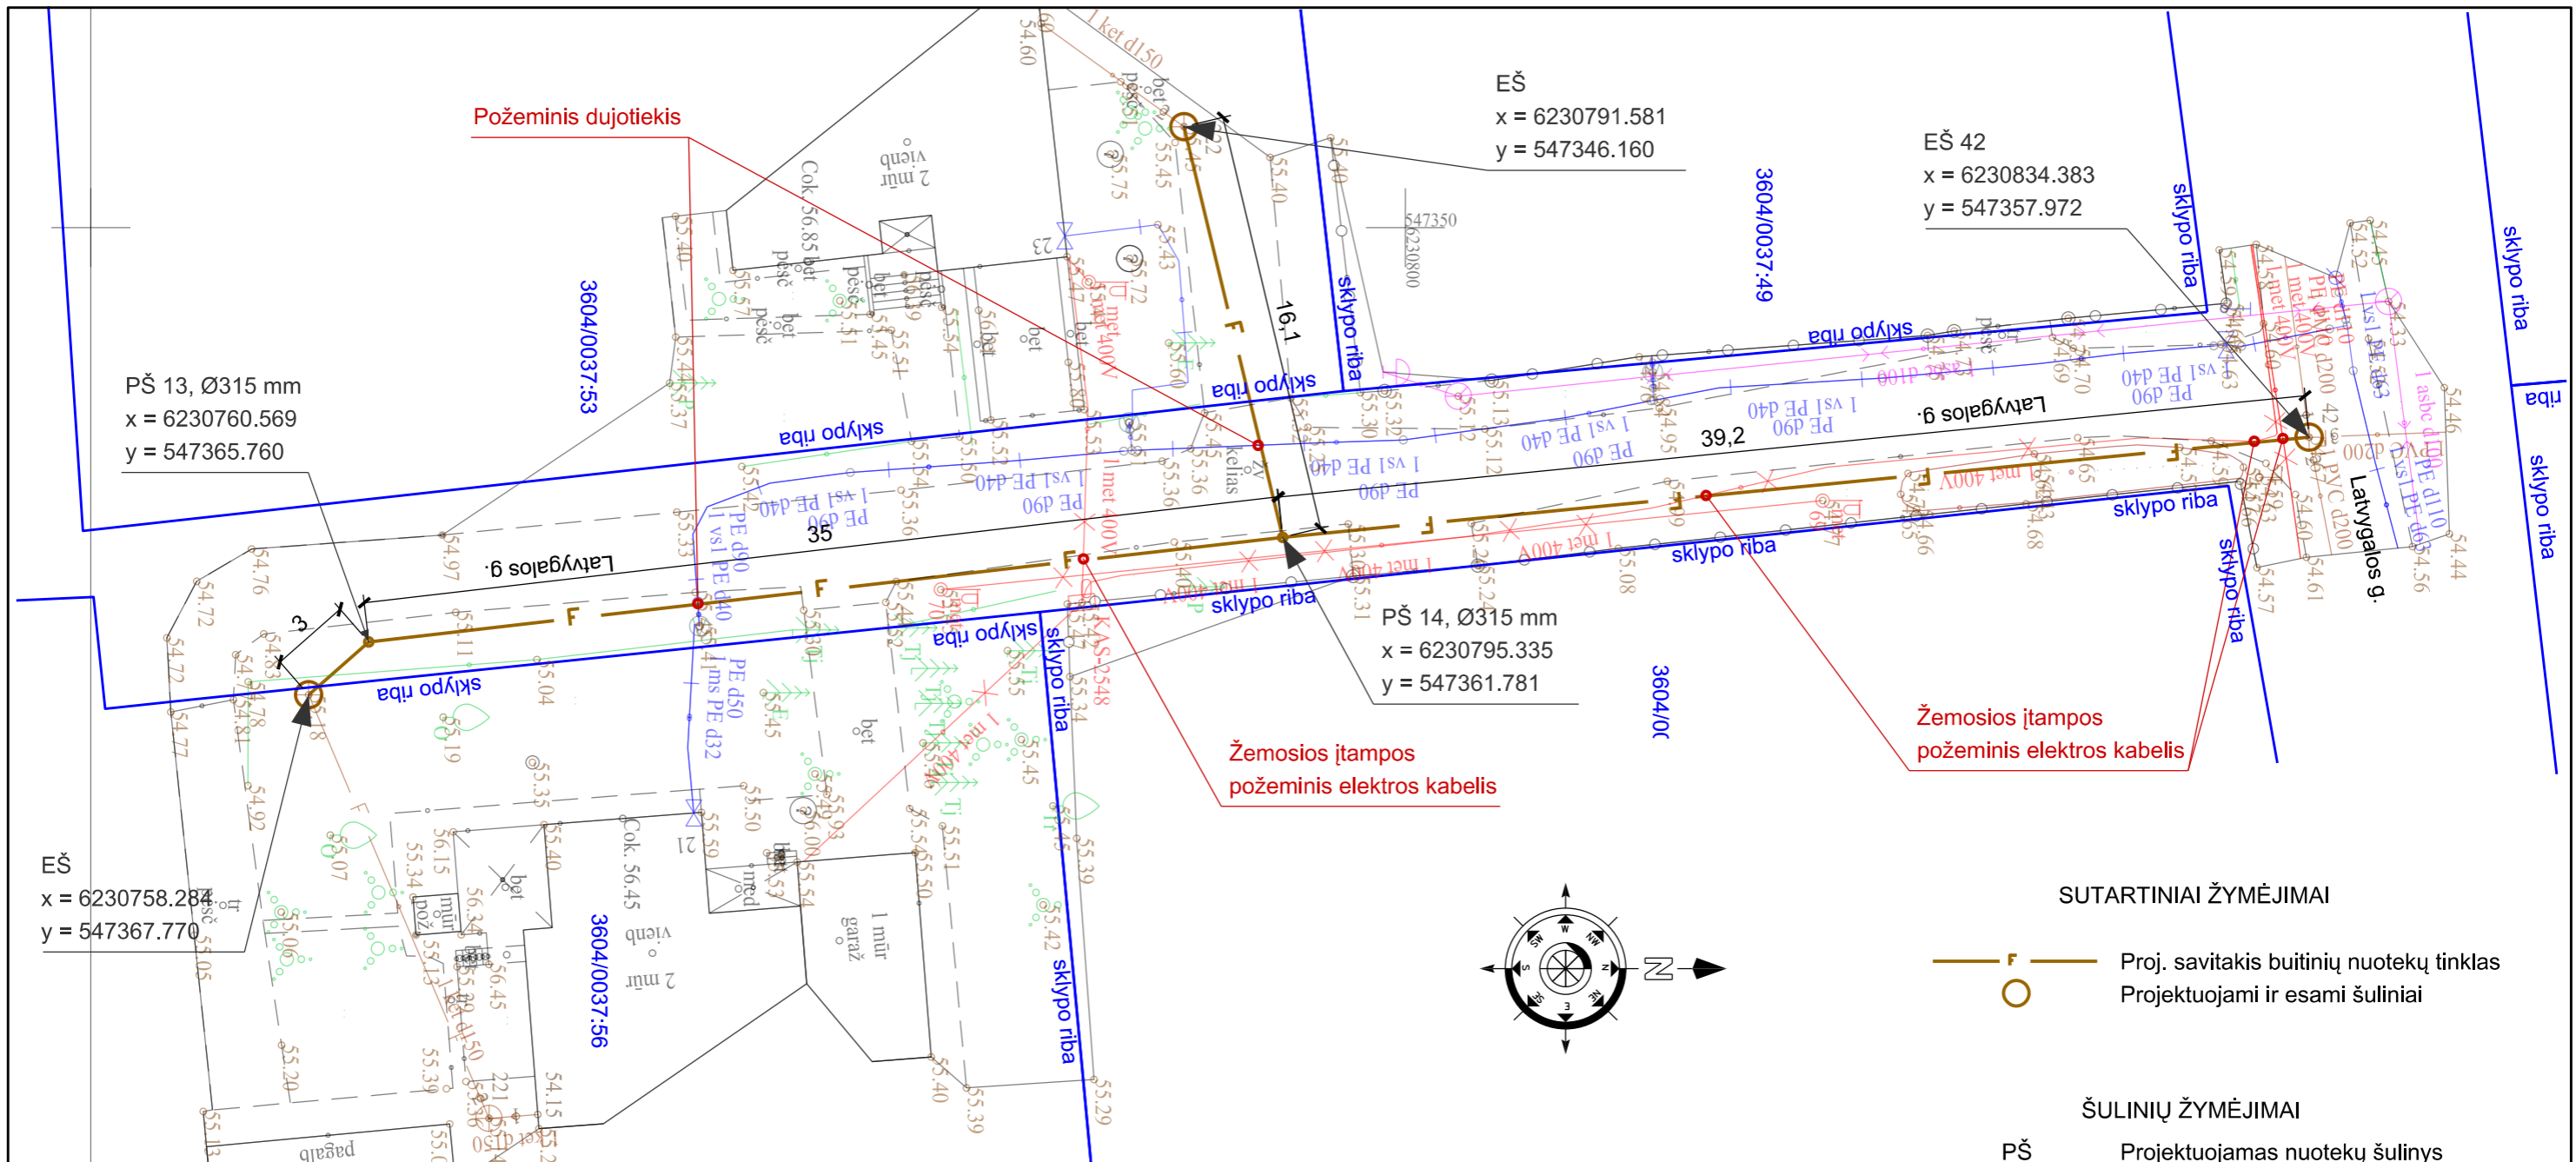

- SUTARTINIAI ŽYMĖJIMAI**
- Proj. savitakis buitinių nuotekų tinklas
  - Projektuojami ir esami šuliniai
- ŠULINIŲ ŽYMĖJIMAI**
- PŠ Projektuojamas nuotekų šulinys
  - EŠ Esamas nuotekų šulinys
  - SGŠ Proj. slėgio gesinimo šulinys
  - NK Proj. nuotekų kėlykla

- Pastabos:
- Visi savitakinių nuotekų tinklų vamzdžiai DN160.
  - Jei savitakiniai nuotekų tinklai įrengiami uždaru būdu naudojami vamzdžiai DN160, PE100 daugiasluksniai, PN10 klasės.
  - Jeigu brėžiniuose neparodyta kitaip, visi slėginiai nuotekų vamzdžiai DN40.
  - Visų tinklų įrengimo technologija, prieš statybos darbus, įvertinus esamą situaciją, gali būti keičiama iš įrengimo atviru būdu į įrengimą uždaru būdu.

0	2022	STATYBOS LEIDIMUI IR STATYBAI	
LAIDA	DATA	LAIDOS STATUSAS. KEITIMO PRIEŽASTIS (JEI TAIKOMA)	
KVAL. PATV. DOK. NR.	<b>IĮ HEXSOL</b>		STATINIO PROJEKTO PAVADINIMAS Buitinių nuotekų šalinimo tinklų Ajerų g., Apascios kranto g., B. Dauguviečio g., J. Nastopkos g., K. Binkio g., Kęstučio g., Kilučių g., Kooperatinių g., Latvygalos g., Lelijų g., Lieptų g., Liepų g., P. Jakubėno g., P. Kalpoko g., Respublikos g., Skaistkalnės g., Stoties g., Vabalninko g., Vilniaus g., Vytauto g., Žemaitės g. Biržų m. supaprastintas statybos projektas
BK008241	PV	Gintaras Šakalys	DOKUMENTO PAVADINIMAS
BK008241	PDV	Gintaras Šakalys	LAIDA
			PORJEKTUOJAMŲ VANDENTIEKIO IR BUITINIŲ NUOTEKŲ TINKLŲ IR SUVESTINIS INŽINERINIŲ TINKLŲ PLANAS (Latvygalos g. 21 ir 23)
LT	STATYTOJAS IR (ARBA) UŽSAKOVAS		DOKUMENTO ŽYMUO
	<b>UAB "BIRŽŲ VANDENYS"</b>		HS22-005-SSP-PP.B-01
			LAPAS
			LAPŲ
			12
			29

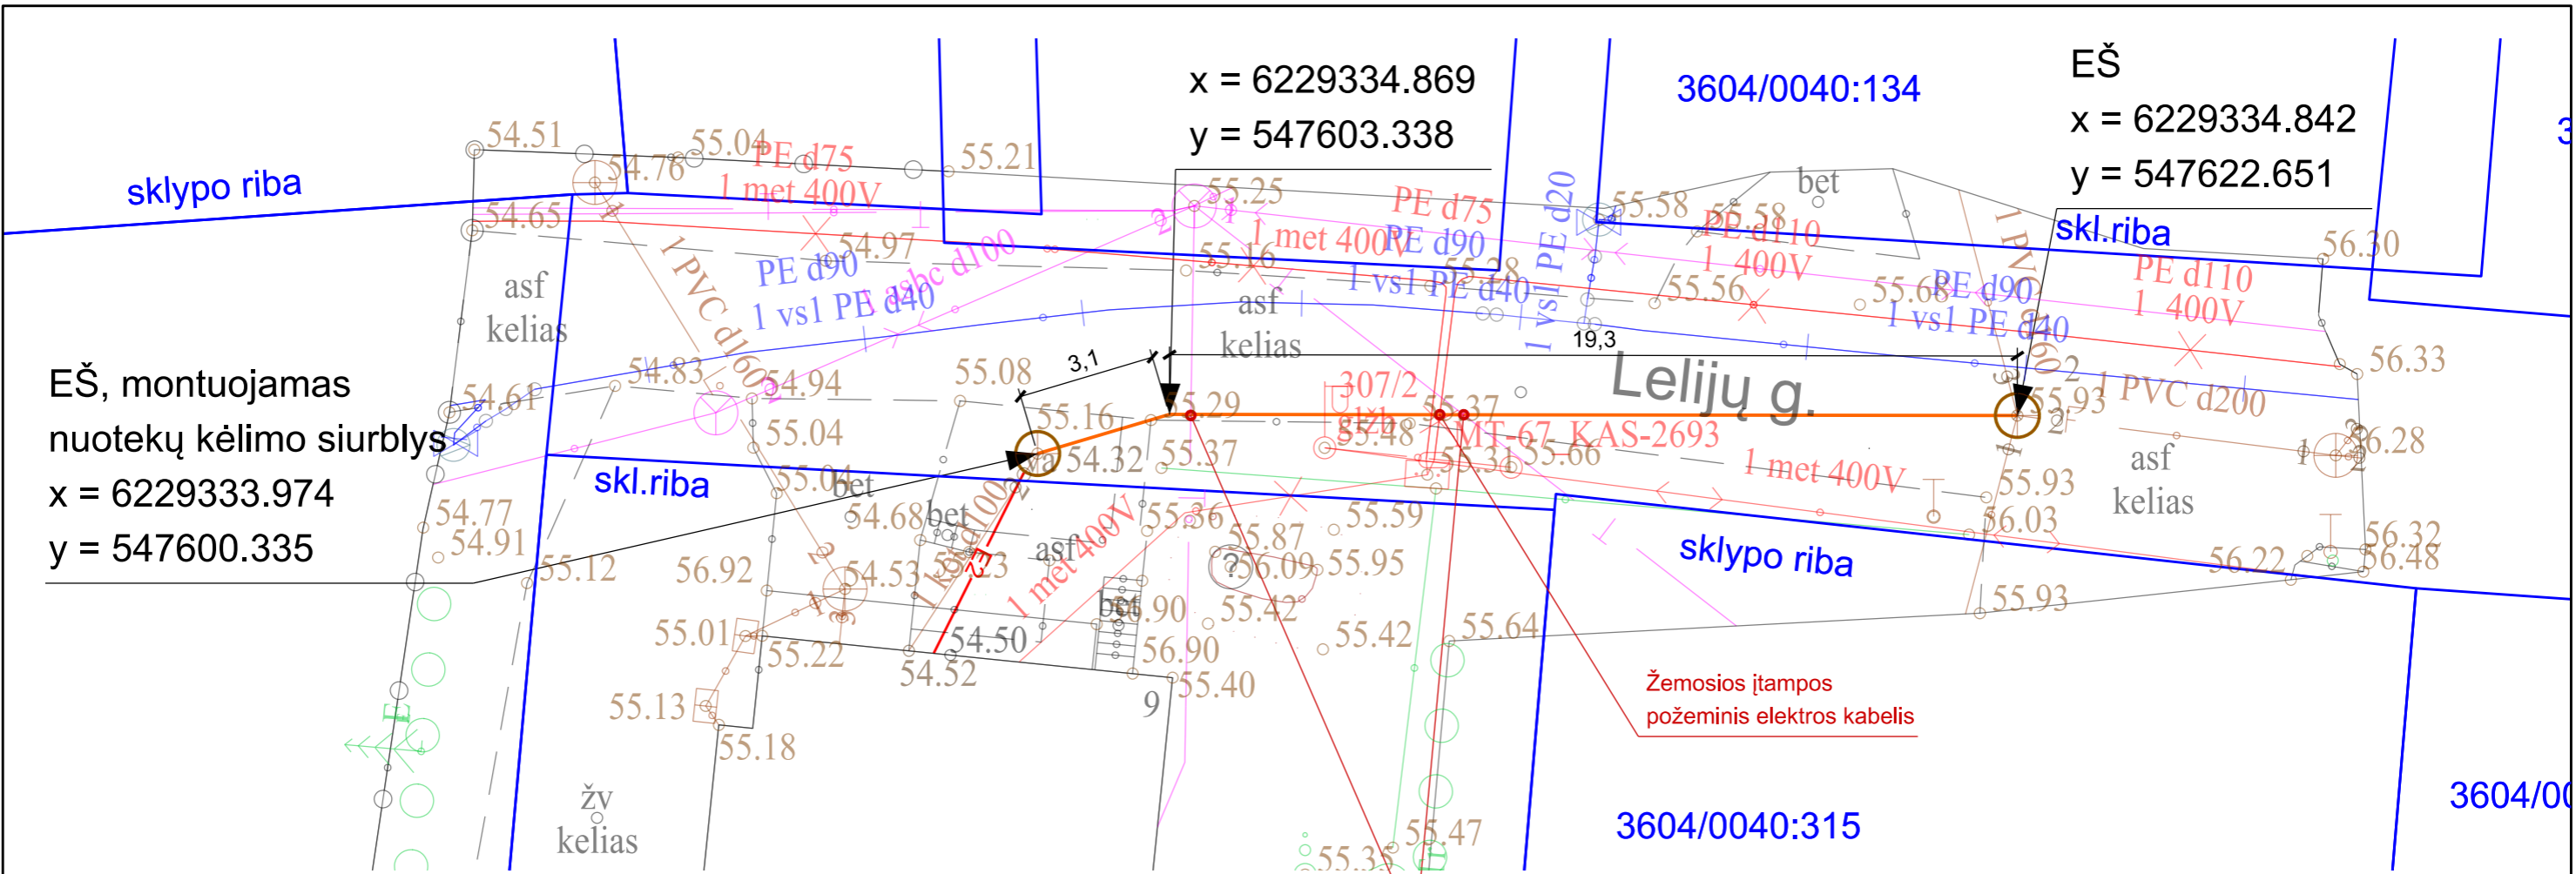


EŠ, montuojamas  
nuotekų kėlimo siurblys  
x = 6229333.974  
y = 547600.335

x = 6229334.869  
y = 547603.338

EŠ  
x = 6229334.842  
y = 547622.651

Žemosios įtampos  
požeminis elektros kabelis

Požeminis ryšių kabelis

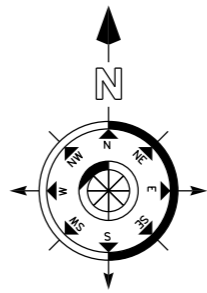


- SUTARTINIAI ŽYMĖJIMAI**
- Proj. savitakis buitinių nuotekų tinklas
  - Proj. slėginis buitinių nuotekų tinklas
  - E2 Proj. 0,4 kV el. kabelis plast. vmzd.
  - Proj. nuotekų kėlykla.
  - Projektuojami ir esami šuliniai
  - Sklypų ribos

- ŠULINIŲ ŽYMĖJIMAI**
- PŠ Projektuojamas nuotekų šulinys
  - EŠ Esamas nuotekų šulinys
  - SGŠ Proj. slėgio gesinimo šulinys
  - NK Proj. nuotekų kėlykla

**Pastabos:**

1. Visi savitakinių nuotekų tinklų vamzdžiai DN160.
2. Jei savitakiniai nuotekų tinklai įrengiami uždaru būdu naudojami vamzdžiai DN160, PE100 daugiasluksniai, PN10 klasės.
3. Jeigu brėžiniuose neparodyta kitaip, visi slėginiai nuotekų vamzdžiai DN40.
4. Visų tinklų įrengimo technologija, prieš statybos darbus, įvertinus esamą situaciją, gali būti keičiama iš įrengimo atviru būdu į įrengimą uždaru būdu.

0	2022	STATYBOS LEIDIMUI IR STATYBAI	
LAIDA	DATA	LAIDOS STATUSAS. KEITIMO PRIEŽASTIS (JEI TAIKOMA)	
KVAL. PATV. DOK. NR.	<b>IĮ HEXSOL</b>		STATINIO PROJEKTO PAVADINIMAS Buitinių nuotekų šalinimo tinklų Ajerų g., Apasčios kranto g., B. Dauguviečio g., J. Nastopkos g., K. Binkio g., Kęstučio g., Kilučių g., Kooperatinių g., Latvygalos g., Lelijų g., Lieptų g., Liepų g., P. Jakubėno g., P. Kalpoko g., Respublikos g., Skaistkalnės g., Stoties g., Vabalninko g., Vilniaus g., Vytauto g., Žemaitės g., Biržų m. supaprastintas statybos projektas
BK008241	PV	Gintaras Šakalys	DOKUMENTO PAVADINIMAS
BK008241	PDV	Gintaras Šakalys	LAIDA
			PORJEKTUOJAMŲ VANDENTIEKIŲ IR BUITINIŲ NUOTEKŲ TINKLŲ IR SUVESTINIS INŽINERINIŲ TINKLŲ PLANAS (Lelijų g. 9)
			0
LT	STATYTOJAS IR (ARBA) UŽSAKOVAS	DOKUMENTO ŽYMUO	LAPAS LAPŲ
	<b>UAB "BIRŽŲ VANDENYS"</b>	HS22-005-SSP-PP.B-01	13 29

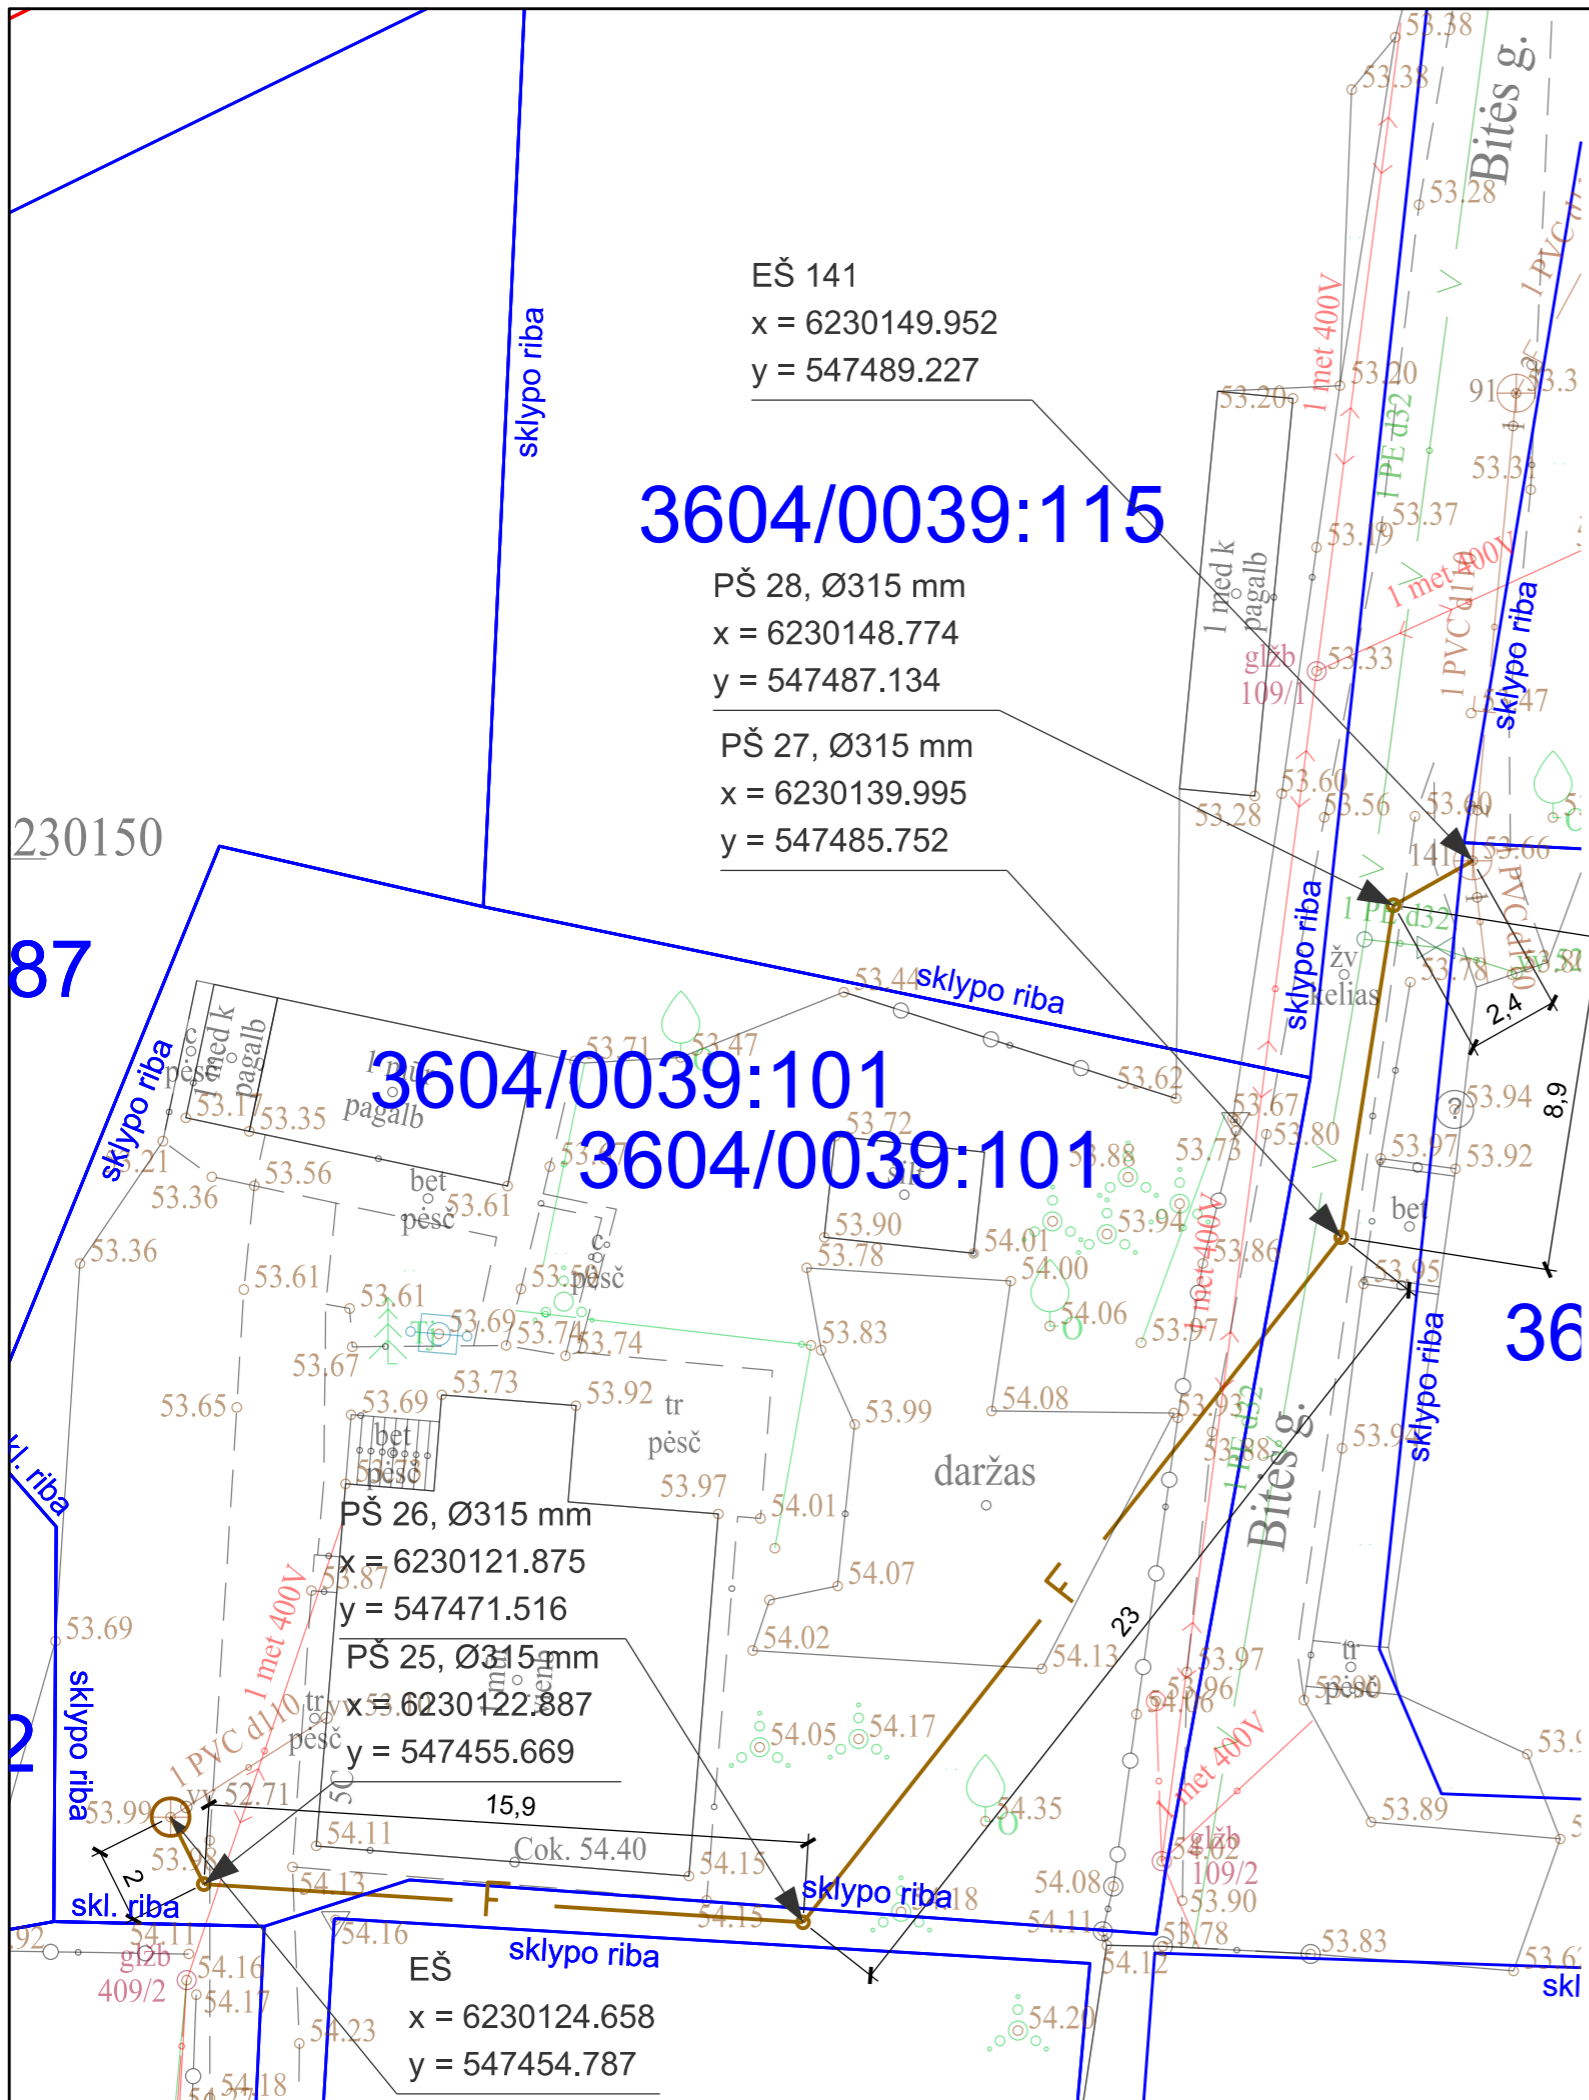

EŠ 141  
 x = 6230149.952  
 y = 547489.227

**3604/0039:115**

PŠ 28, Ø315 mm  
 x = 6230148.774  
 y = 547487.134

PŠ 27, Ø315 mm  
 x = 6230139.995  
 y = 547485.752

**3604/0039:101**  
**3604/0039:101**


PŠ 26, Ø315 mm  
 x = 6230121.875  
 y = 547471.516

PŠ 25, Ø315 mm  
 x = 6230122.887  
 y = 547455.669

EŠ  
 x = 6230124.658  
 y = 547454.787

SUTARTINIAI ŽYMĖJIMAI

- Proj. savitakis buitinių nuotekų tinklas
- Projektuojami ir esami šuliniai

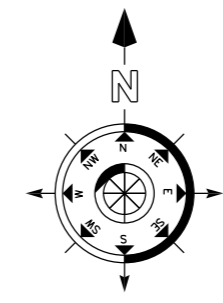


ŠULINIŲ ŽYMĖJIMAI

- PŠ Projektuojamas nuotekų šulinys
- EŠ Esamas nuotekų šulinys
- SGŠ Proj. slėgio gesinimo šulinys
- NK Proj. nuotekų kėlykla

Pastabos:

1. Visi savitakinių nuotekų tinklų vamzdžiai DN160.
2. Jei savitakiniai nuotekų tinklai įrengiami uždaru būdu naudojami vamzdžiai DN160, PE100 daugiasluksniai, PN10 klasės.
3. Jeigu brėžiniuose neparodyta kitaip, visi slėginiai nuotekų vamzdžiai DN40.
4. Visų tinklų įrengimo technologija, prieš statybos darbus, įvertinus esamą situaciją, gali būti keičiama iš įrengimo atviru būdu į įrengimą uždaru būdu.



0	2022	STATYBOS LEIDIMUI IR STATYBAI		
LAIDA	DATA	LAIDOS STATUSAS. KEITIMO PRIEŽASTIS (JEI TAIKOMA)		
KVAL. PATV. DOK. NR.	<b>IĮ HEXSOL</b>			STATINIO PROJEKTO PAVADINIMAS Buitinių nuotekų šalinimo tinklų Ajerų g., Apasčios kranto g., B. Dauguviečio g., J. Nastopkos g., K. Binkio g., Kęstučio g., Kilučių g., Kooperatinių g., Latvygalos g., Lelijų g., Lieptų g., Liepų g., P. Jakubėno g., P. Kalpoko g., Respublikos g., Skaistkalnės g., Stoties g., Vabalninko g., Vilniaus g., Vytauto g., Žemaitės g. Biržų m. supaprastintas statybos projektas
BK008241	PV	Gintaras Šakalys		DOKUMENTO PAVADINIMAS
BK008241	PDV	Gintaras Šakalys		LAIDA
				PORJEKTUOJAMŲ VANDENTIEKIO IR BUITINIŲ NUOTEKŲ TINKLŲ IR SUVESTINIS INŽINERINIŲ TINKLŲ PLANAS (Lieptų g. 5C)
LT	STATYTOJAS IR (ARBA) UŽSAKOVAS			DOKUMENTO ŽYMUO
	<b>UAB "BIRŽŲ VANDENYS"</b>			HS22-005-SSP-PP.B-01
				LAPAS
				LAPŲ
				14
				29

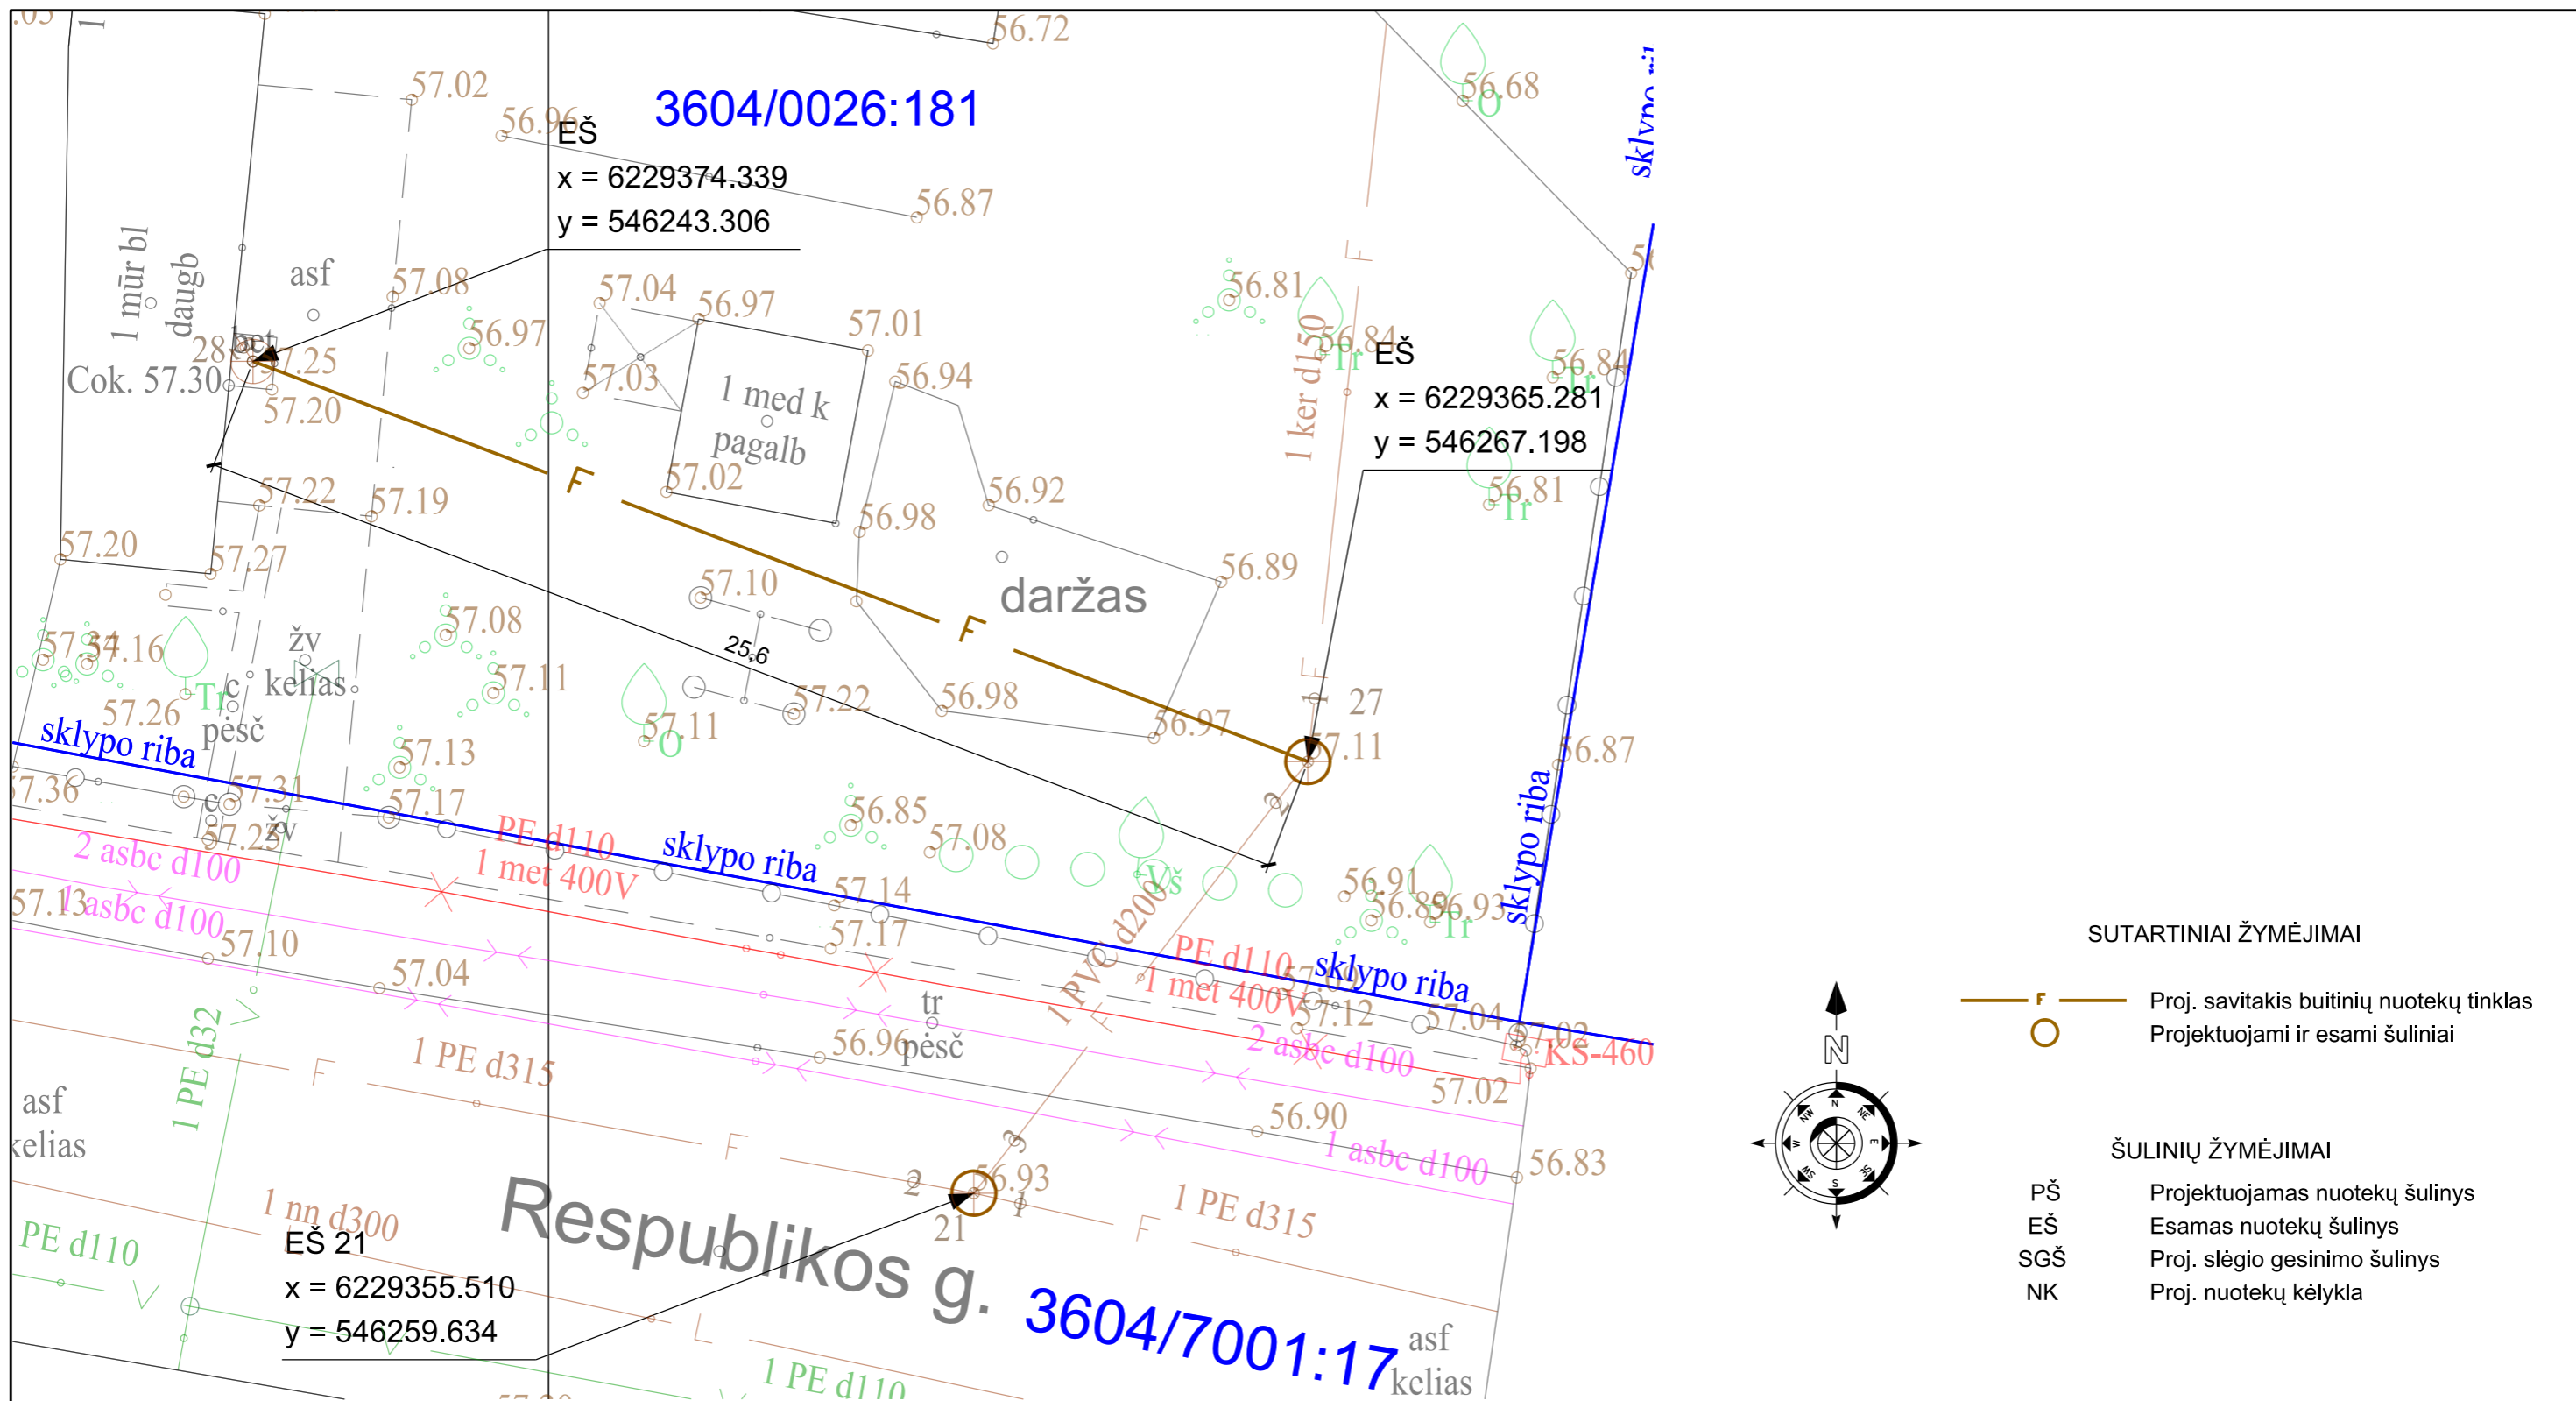

**Pastabos:**

1. Visi savitakinį nuotekų tinklą vamzdžiai DN160.
2. Jei savitakiniai nuotekų tinklai įrengiami uždaru būdu naudojami vamzdžiai DN160, PE100 daugiasluksniai, PN10 klasės.
3. Jeigu brėžiniuose neparodyta kitaip, visi slėginiai nuotekų vamzdžiai DN40.
4. Visų tinklų įrengimo technologija, prieš statybos darbus, įvertinus esamą situaciją, gali būti keičiama iš įrengimo atviru būdu į įrengimą uždaru būdu.

0	2022	STATYBOS LEIDIMUI IR STATYBAI	
LAIDA	DATA	LAIDOS STATUSAS. KEITIMO PRIEŽASTIS (JEI TAIKOMA)	
KVAL. PATV. DOK. NR.	<b>IĮ HEXSOL</b>		STATINIO PROJEKTO PAVADINIMAS Buitinių nuotekų šalinimo tinklų Ajerų g., Apasčios kranto g., B. Dauguviečio g., J. Nastopkos g., K. Binkio g., Kęstučio g., Kilučių g., Kooperatinių g., Latvygalos g., Lelijų g., Lieptų g., Liepų g., P. Jakubėno g., P. Kalpoko g., Respublikos g., Skaistkalnės g., Stoties g., Vabalninko g., Vilniaus g., Vytauto g., Žemaitės g., Biržų m. supaprastintas statybos projektas
BK008241	PV	Gintaras Šakalys	DOKUMENTO PAVADINIMAS
BK008241	PDV	Gintaras Šakalys	LAIDA
			PORJEKTUOJAMŲ VANDENTIEKIO IR BUITINIŲ NUOTEKŲ TINKLŲ IR SUVESTINIS INŽINERINIŲ TINKLŲ PLANAS (Liepų g. 11-1)
			0
LT	STATYTOJAS IR (ARBA) UŽSAKOVAS	DOKUMENTO ŽYMUO	LAPAS LAPŲ
	<b>UAB "BIRŽŲ VANDENYS"</b>	HS22-005-SSP-PP.B-01	15 29

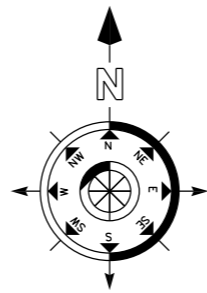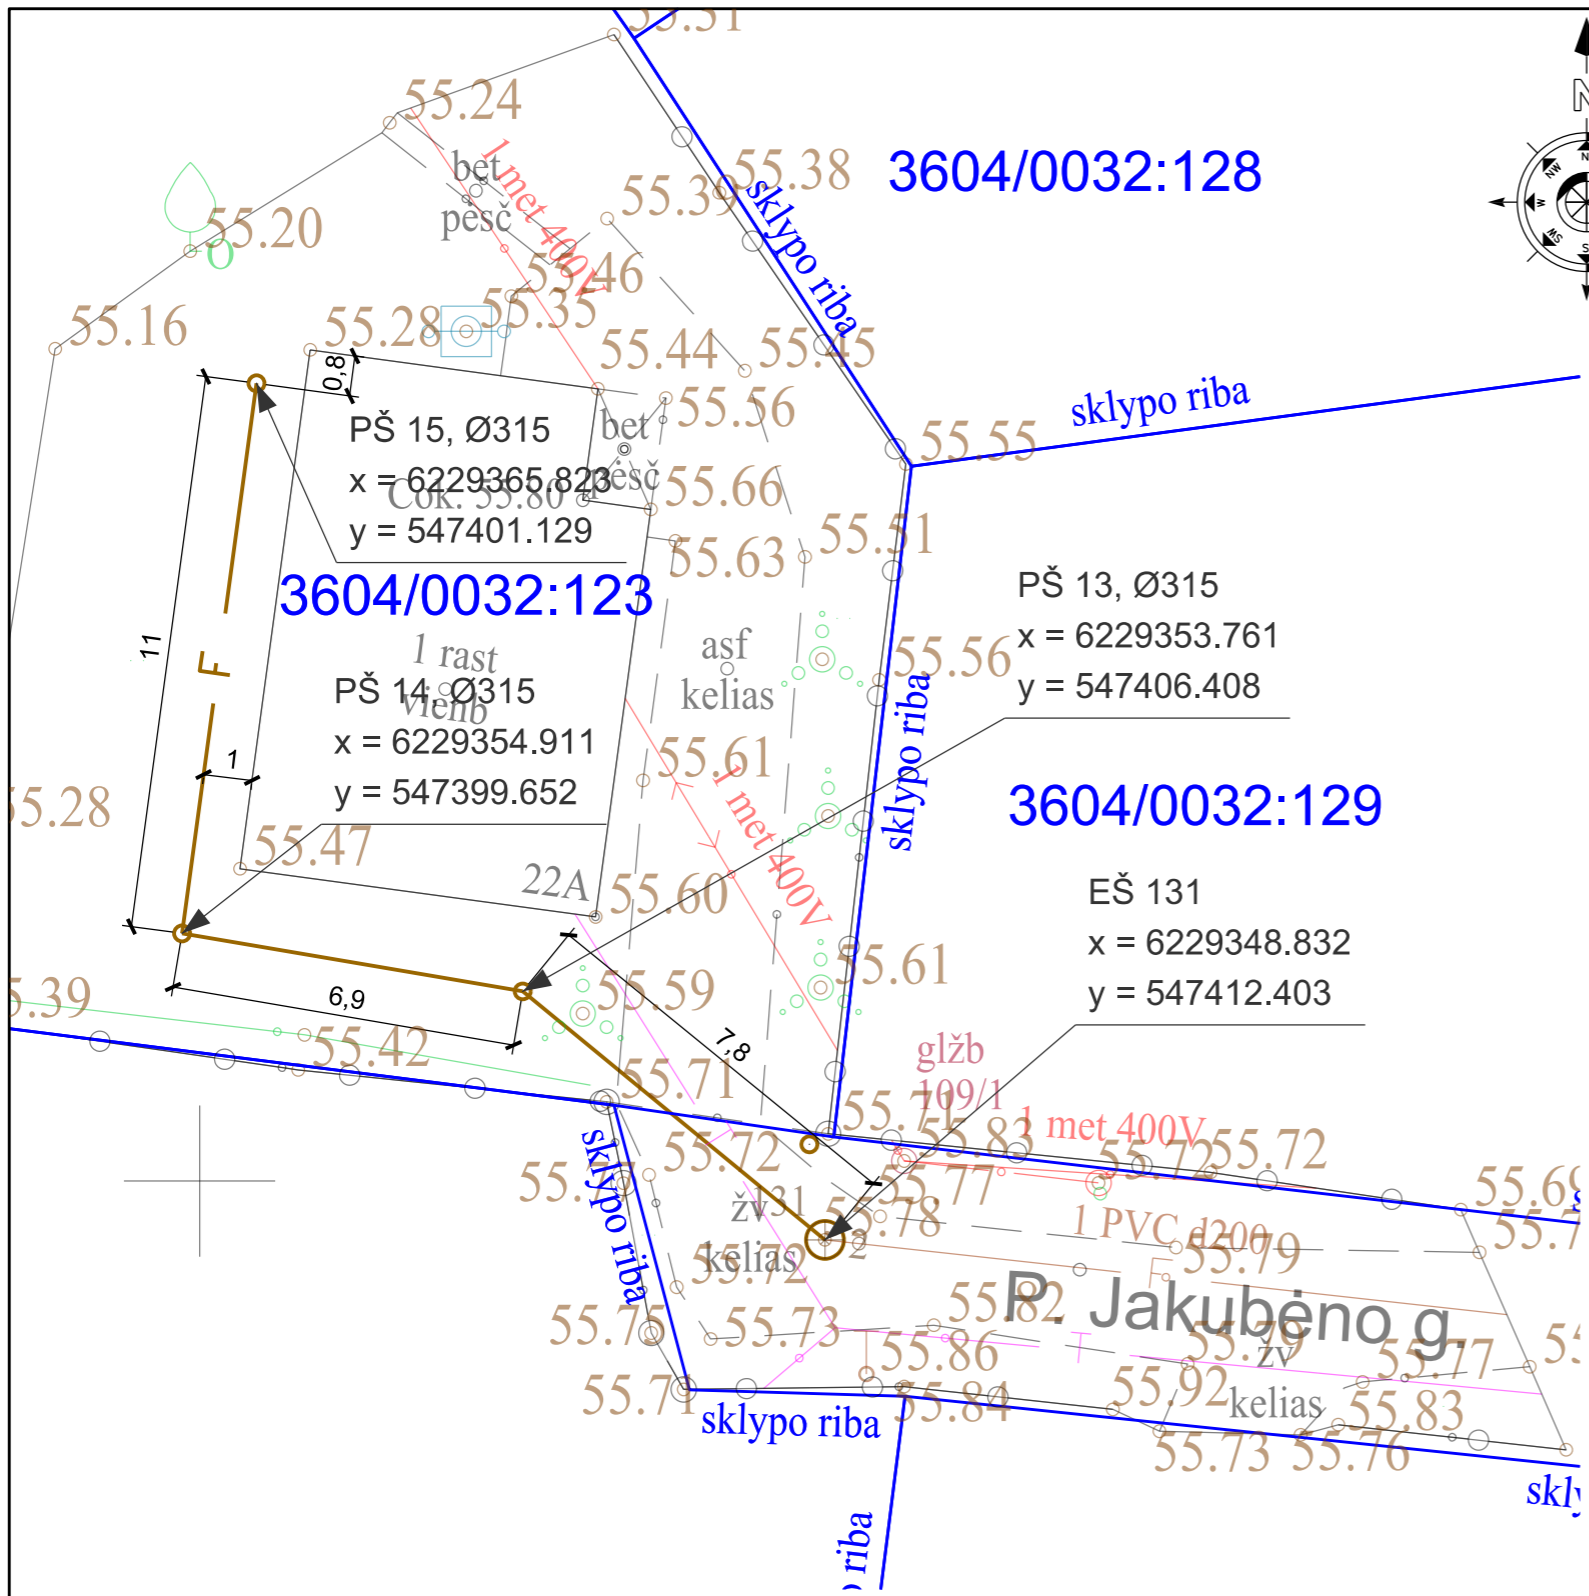

SUTARTINIAI ŽYMĖJIMAI

- F — Proj. savitakis buitinių nuotekų tinklas
- Projektuojami ir esami šuliniai


ŠULINIŲ ŽYMĖJIMAI

- PŠ Projektuojamas nuotekų šulinys
- EŠ Esamas nuotekų šulinys
- SGŠ Proj. slėgio gesinimo šulinys
- NK Proj. nuotekų kėlykla

Pastabos:

1. Visi savitakinių nuotekų tinklų vamzdžiai DN160.
2. Jei savitakiniai nuotekų tinklai įrengiami uždaru būdu naudojami vamzdžiai DN160, PE100 daugiasluksniai, PN10 klasės.
3. Jeigu brėžiniuose neparodyta kitaip, visi slėginiai nuotekų vamzdžiai DN40.
4. Visų tinklų įrengimo technologija, prieš statybos darbus, įvertinus esamą situaciją, gali būti keičiama iš įrengimo atviru būdu į įrengimą uždaru būdu.

0	2022	STATYBOS LEIDIMUI IR STATYBAI		
LAIDA	DATA	LAIDOS STATUSAS. KEITIMO PRIEŽASTIS (JEI TAIKOMA)		
KVAL. PATV. DOK. NR.	<b>IĮ HEXSOL</b>			STATINIO PROJEKTO PAVADINIMAS Buitinių nuotekų šalinimo tinklų Ajerų g., Apasčios kranto g., B. Dauguviečio g., J. Nastopkos g., K. Binkio g., Kęstučio g., Kilučių g., Kooperatinių g., Latvygalos g., Lelijų g., Lieptų g., Liepų g., P. Jakubėno g., P. Kalpoko g., Respublikos g., Skaistkalnės g., Stoties g., Vabalninko g., Vilniaus g., Vytauto g., Žemaitės g. Biržų m. supaprastintas statybos projektas
BK008241	PV	Gintaras Šakalys		DOKUMENTO PAVADINIMAS
BK008241	PDV	Gintaras Šakalys		PORJEKTUOJAMŲ VANDENTIEKIŲ IR BUITINIŲ NUOTEKŲ TINKLŲ IR SUVESTINIS INŽINERINIŲ TINKLŲ PLANAS (P. Jakubėno g. 22A)
LT	STATYTOJAS IR (ARBA) UŽSAKOVAS <b>UAB "BIRŽŲ VANDENYS"</b>			DOKUMENTO ŽYMUO HS22-005-SSP-PP.B-01
				LAPAS
				LAPŲ
				16
				29

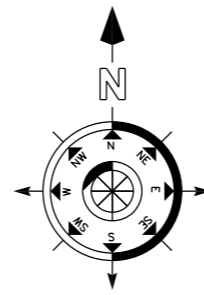


SUTARTINIAI ŽYMĖJIMAI

- Proj. savitakis buitinių nuotekų tinklas
- Projektuojami ir esami šuliniai

ŠULINIŲ ŽYMĖJIMAI

- PŠ Projektuojamas nuotekų šulinys
- EŠ Esamas nuotekų šulinys
- SGŠ Proj. slėgio gesinimo šulinys
- NK Proj. nuotekų kėlykla

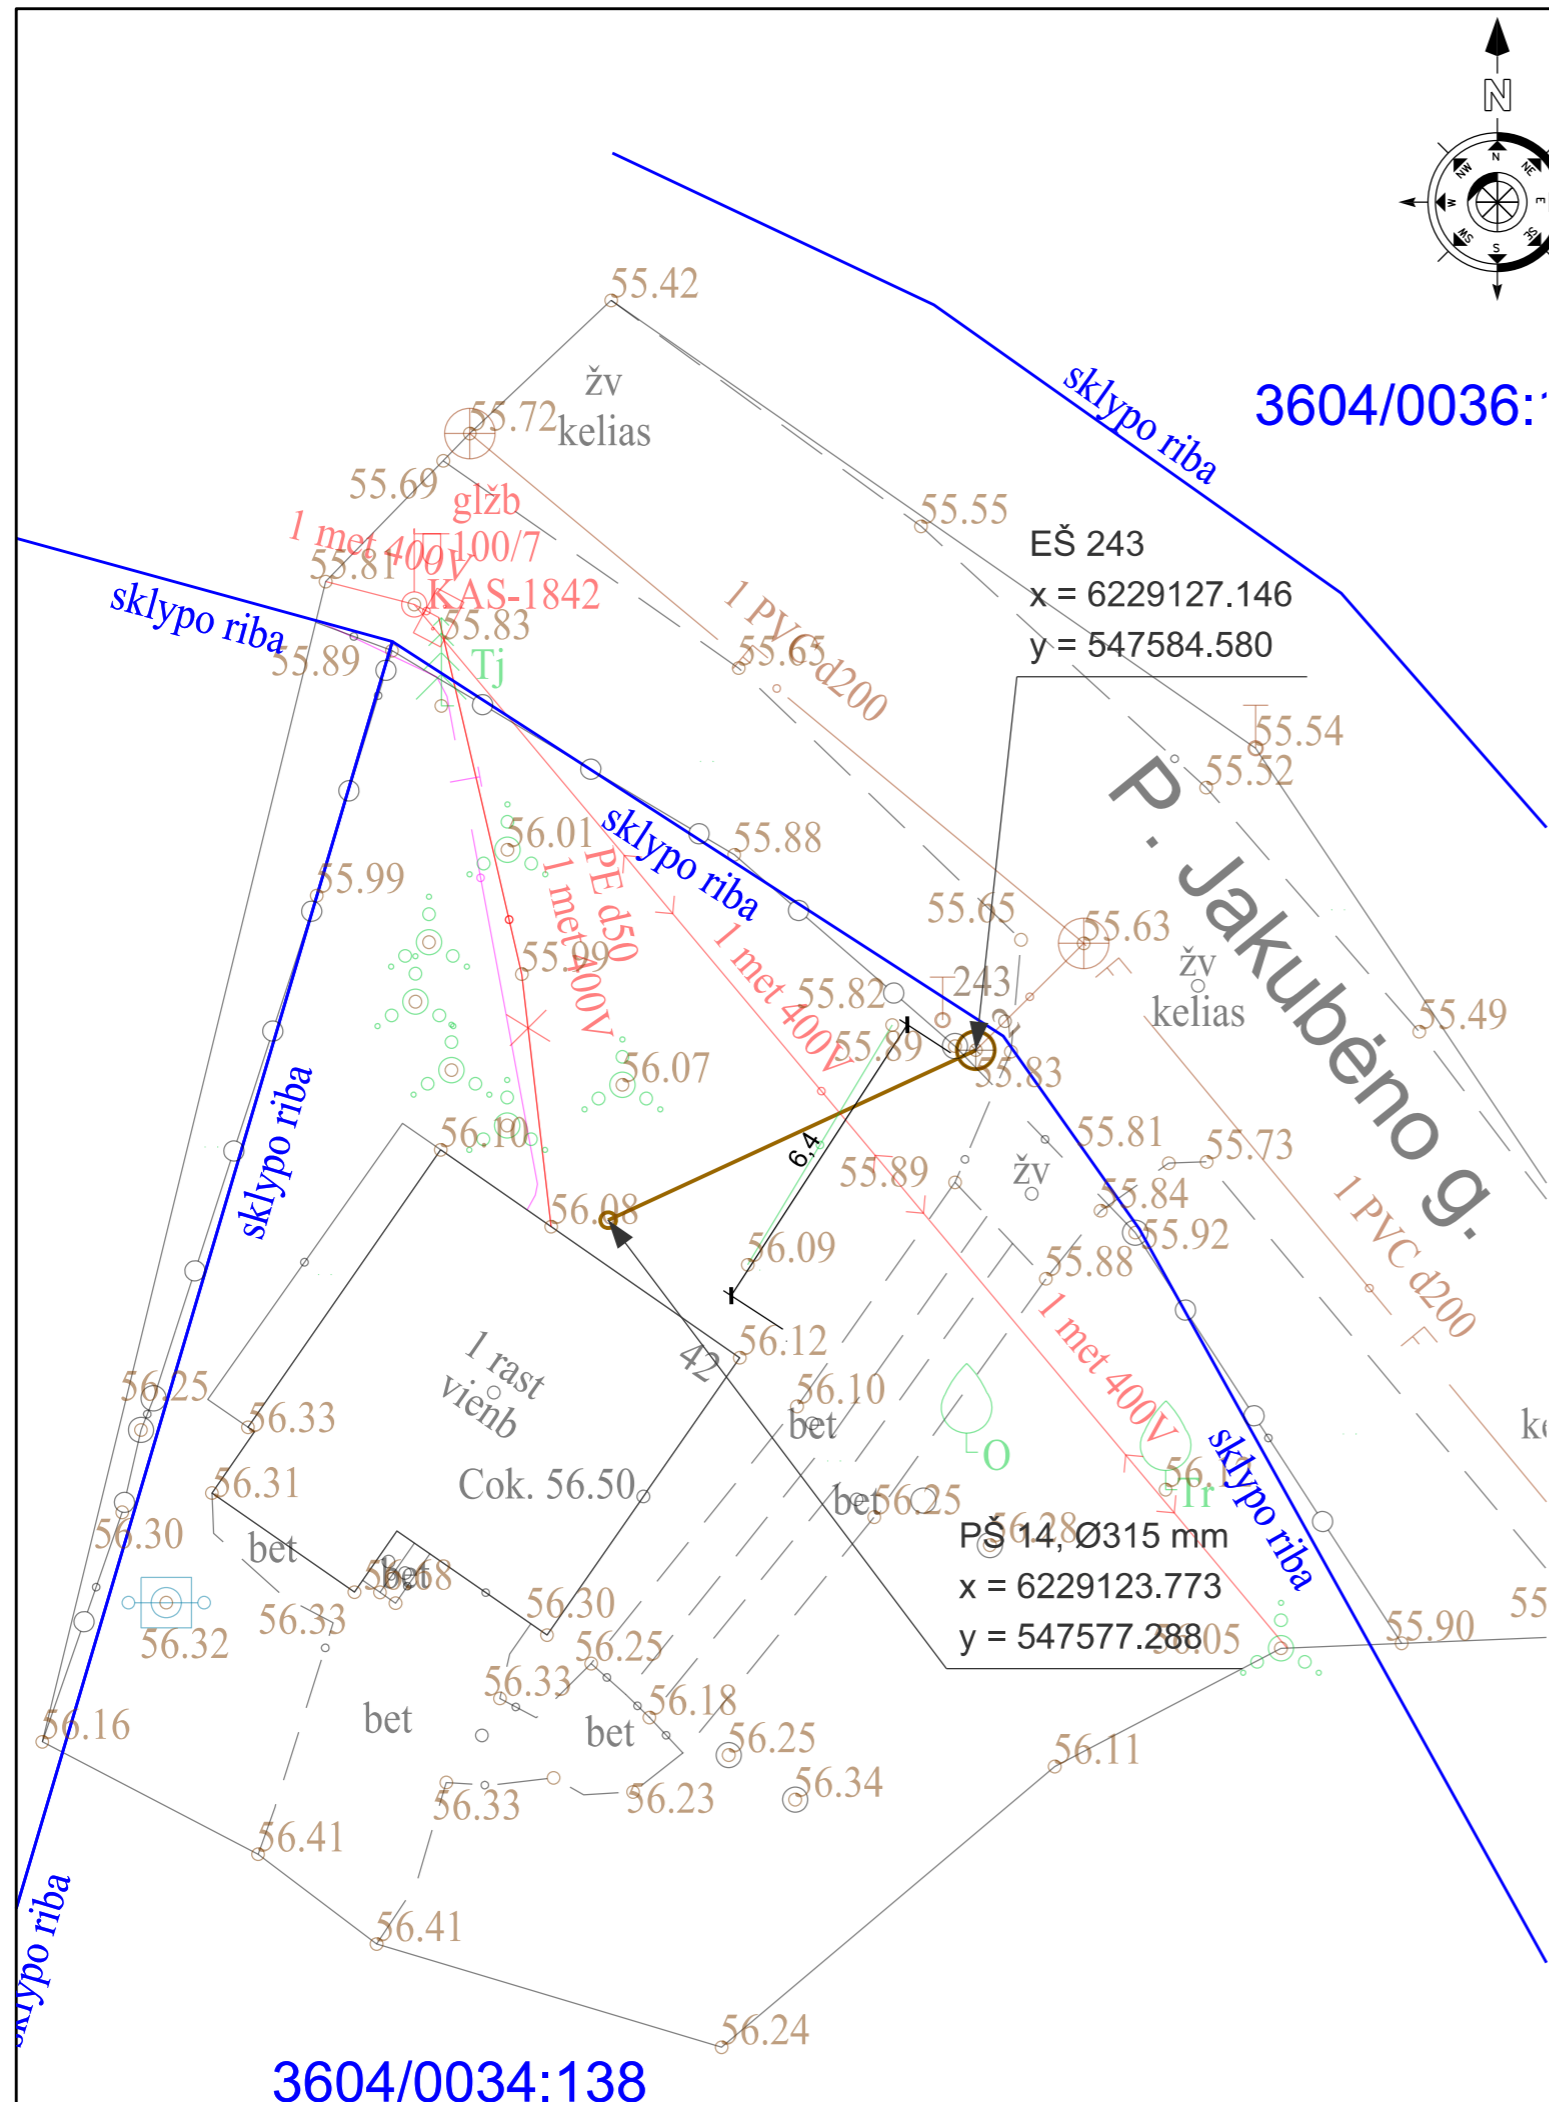

3604/0036:

EŠ 243  
 x = 6229127.146  
 y = 547584.580


PŠ 14, Ø315 mm  
 x = 6229123.773  
 y = 547577.28805

Pastabos:


1. Visi savitakinių nuotekų tinklų vamzdžiai DN160.
2. Jei savitakiniai nuotekų tinklai įrengiami uždaru būdu naudojami vamzdžiai DN160, PE100 daugiasluksniai, PN10 klasės.
3. Jeigu brėžiniuose neparodyta kitaip, visi slėginiai nuotekų vamzdžiai DN40.
4. Visų tinklų įrengimo technologija, prieš statybos darbus, įvertinus esamą situaciją, gali būti keičiama iš įrengimo atviru būdu į įrengimą uždaru būdu.

0	2022	STATYBOS LEIDIMUI IR STATYBAI		
LAIDA	DATA	LAIDOS STATUSAS. KEITIMO PRIEŽASTIS (JEI TAIKOMA)		
KVAL. PATV. DOK. NR.	<b>IĮ HEXSOL</b>		STATINIO PROJEKTO PAVADINIMAS Buitinių nuotekų šalinimo tinklų Ajerų g., Apasčios kranto g., B. Dauguviečio g., J. Nastopkos g., K. Binkio g., Kęstučio g., Kilučių g., Kooperatinių g., Latvygalos g., Lelijų g., Lieptų g., Liepų g., P. Jakubėno g., P. Kalpoko g., Respublikos g., Skaistkalnės g., Stoties g., Vabalninko g., Vilniaus g., Vytauto g., Žemaitės g. Biržų m. supaprastintas statybos projektas	
BK008241	PV	Gintaras Šakalys	DOKUMENTO PAVADINIMAS	
BK008241	PDV	Gintaras Šakalys	PORJEKTUOJAMŲ VANDENTIEKIO IR BUITINIŲ NUOTEKŲ TINKLŲ IR SUVESTINIS INŽINERINIŲ TINKLŲ PLANAS (P. Jakubėno g. 42)	
LT	STATYTOJAS IR (ARBA) UŽSAKOVAS <b>UAB "BIRŽŲ VANDENYS"</b>		DOKUMENTO ŽYMUO HS22-005-SSP-PP.B-01	LAPAS 17
				LAPŲ 29



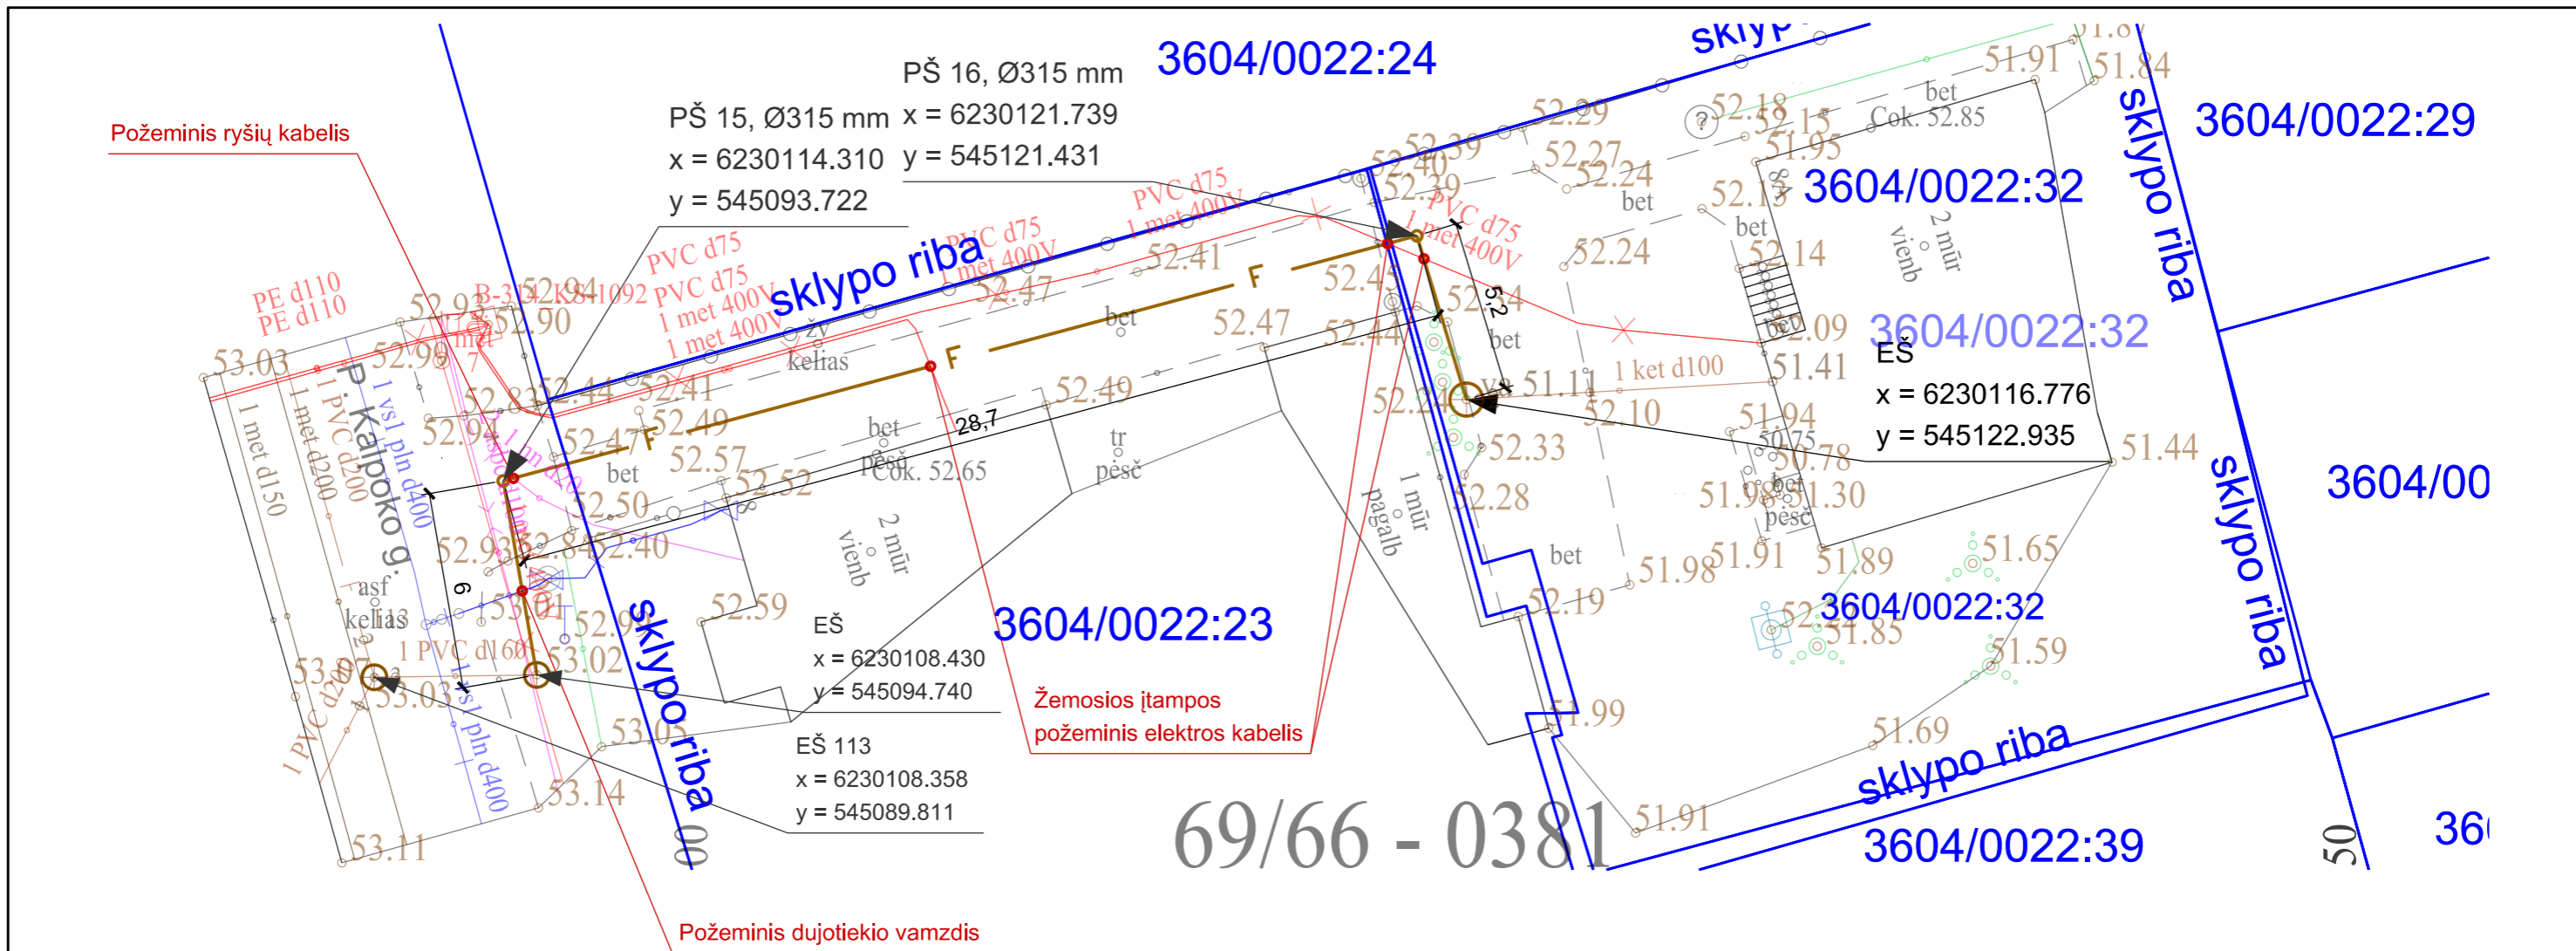

SUTARTINIAI ŽYMĖJIMAI

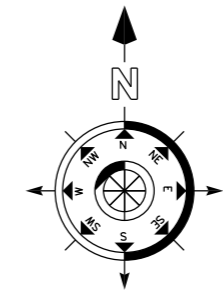

- Proj. savitakis buitinių nuotekų tinklas
- Projektuojami ir esami šuliniai
- Sklypų ribos

ŠULINIŲ ŽYMĖJIMAI







- PŠ Projektuojamas nuotekų šulinys
- EŠ Esamas nuotekų šulinys
- SGŠ Proj. slėgio gesinimo šulinys
- NK Proj. nuotekų kėlykla


Pastabos:

1. Visi savitakinį nuotekų tinklų vamzdžiai DN160.
2. Jei savitakiniai nuotekų tinklai įrengiami uždaru būdu naudojami vamzdžiai DN160, PE100 daugiasluksniai, PN10 klasės.
3. Jeigu brėžiniuose neparodyta kitaip, visi slėginiai nuotekų vamzdžiai DN40.
4. Visų tinklų įrengimo technologija, prieš statybos darbus, įvertinus esamą situaciją, gali būti keičiama iš įrengimo atviru būdu į įrengimą uždaru būdu.

0	2022	STATYBOS LEIDIMUI IR STATYBAI	
LAIDA	DATA	LAIDOS STATUSAS. KEITIMO PRIEŽASTIS (JEI TAIKOMA)	
KVAL. PATV. DOK. NR.	<b>IĮ HEXSOL</b>		STATINIO PROJEKTO PAVADINIMAS Buitinių nuotekų šalinimo tinklų Ajerų g., Apasčios kranto g., B. Dauguviečio g., J. Nastopkos g., K. Binkio g., Kęstučio g., Kilučių g., Kooperatinių g., Latvygalos g., Lelijų g., Lieptų g., Liepų g., P. Jakubėno g., P. Kalpoko g., Respublikos g., Skaistkalnės g., Stoties g., Vabalninko g., Vilniaus g., Vytauto g., Žemaitės g., Biržų m. supaprastintas statybos projektas
BK008241	PV	Gintaras Šakalys	DOKUMENTO PAVADINIMAS
BK008241	PDV	Gintaras Šakalys	LAIDA
			PORJEKTUOJAMŲ VANDENTIEKIO IR BUITINIŲ NUOTEKŲ TINKLŲ IR SUVESTINIS INŽINERINIŲ TINKLŲ PLANAS (P. Kalpoko g. 8A)
			0
LT	STATYTOJAS IR (ARBA) UŽSAKOVAS	DOKUMENTO ŽYMUO	LAPAS LAPŲ
	<b>UAB "BIRŽŲ VANDENYS"</b>	HS22-005-SSP-PP.B-01	18 29

SUTARTINIAI ŽYMĖJIMAI

-  Proj. savitakis buitinių nuotekų tinklas
-  Proj. slėginis buitinių nuotekų tinklas
-  Proj. 0,4 kV el. kabelis plast. vmzd.
-  Proj. nuotekų kėlykla.
-  Projektuojami ir esami šuliniai
-  Sklypų ribos

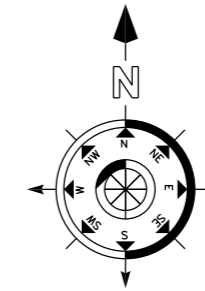

ŠULINIŲ ŽYMĖJIMAI

- PŠ Projektuojamas nuotekų šulinys
- EŠ Esamas nuotekų šulinys
- SGŠ Proj. slėgio gesinimo šulinys
- NK Proj. nuotekų kėlykla

SGŠ, G/b Ø700 mm  
 x = 6230077.193  
 y = 545103.154


EŠ 45  
 x = 6230074.904  
 y = 545103.418

3604/0022:18

Pastabos:


1. Visi savitakiniai nuotekų tinklų vamzdžiai DN160.
2. Jei savitakiniai nuotekų tinklai įrengiami uždaru būdu naudojami vamzdžiai DN160, PE100 daugiasluksniai, PN10 klasės.
3. Jeigu brėžiniuose neparodyta kitaip, visi slėginiai nuotekų vamzdžiai DN40.
4. Visų tinklų įrengimo technologija, prieš statybos darbus, įvertinus esamą situaciją, gali būti keičiama iš įrengimo atviru būdu į įrengimą uždaru būdu.

0	2022	STATYBOS LEIDIMUI IR STATYBAI		
LAIDA	DATA	LAIDOS STATUSAS. KEITIMO PRIEŽASTIS (JEI TAIKOMA)		
KVAL. PATV. DOK. NR.	<b>IĮ HEXSOL</b>		STATINIO PROJEKTO PAVADINIMAS Buitinių nuotekų šalinimo tinklų Ajerų g., Apasčios kranto g., B. Dauguviečio g., J. Nastopkos g., K. Binkio g., Kęstučio g., Kilučių g., Kooperatinių g., Latvygalos g., Lelijų g., Lieptų g., Liepų g., P. Jakubėno g., P. Kalpoko g., Respublikos g., Skaistkalnės g., Stoties g., Vabalninko g., Vilniaus g., Vytauto g., Žemaitės g., Biržų m. supaprastintas statybos projektas	
BK008241	PV	Gintaras Šakalys	DOKUMENTO PAVADINIMAS	
BK008241	PDV	Gintaras Šakalys	PORJEKTUOJAMŲ VANDENTIEKIŲ IR BUITINIŲ NUOTEKŲ TINKLŲ IR SUVESTINIS INŽINERINIŲ TINKLŲ PLANAS (P. Kalpoko g. 6)	
LT	STATYTOJAS IR (ARBA) UŽSAKOVAS <b>UAB "BIRŽŲ VANDENYS"</b>		DOKUMENTO ŽYMUO HS22-005-SSP-PP.B-01	LAPAS 19
				LAPŲ 29

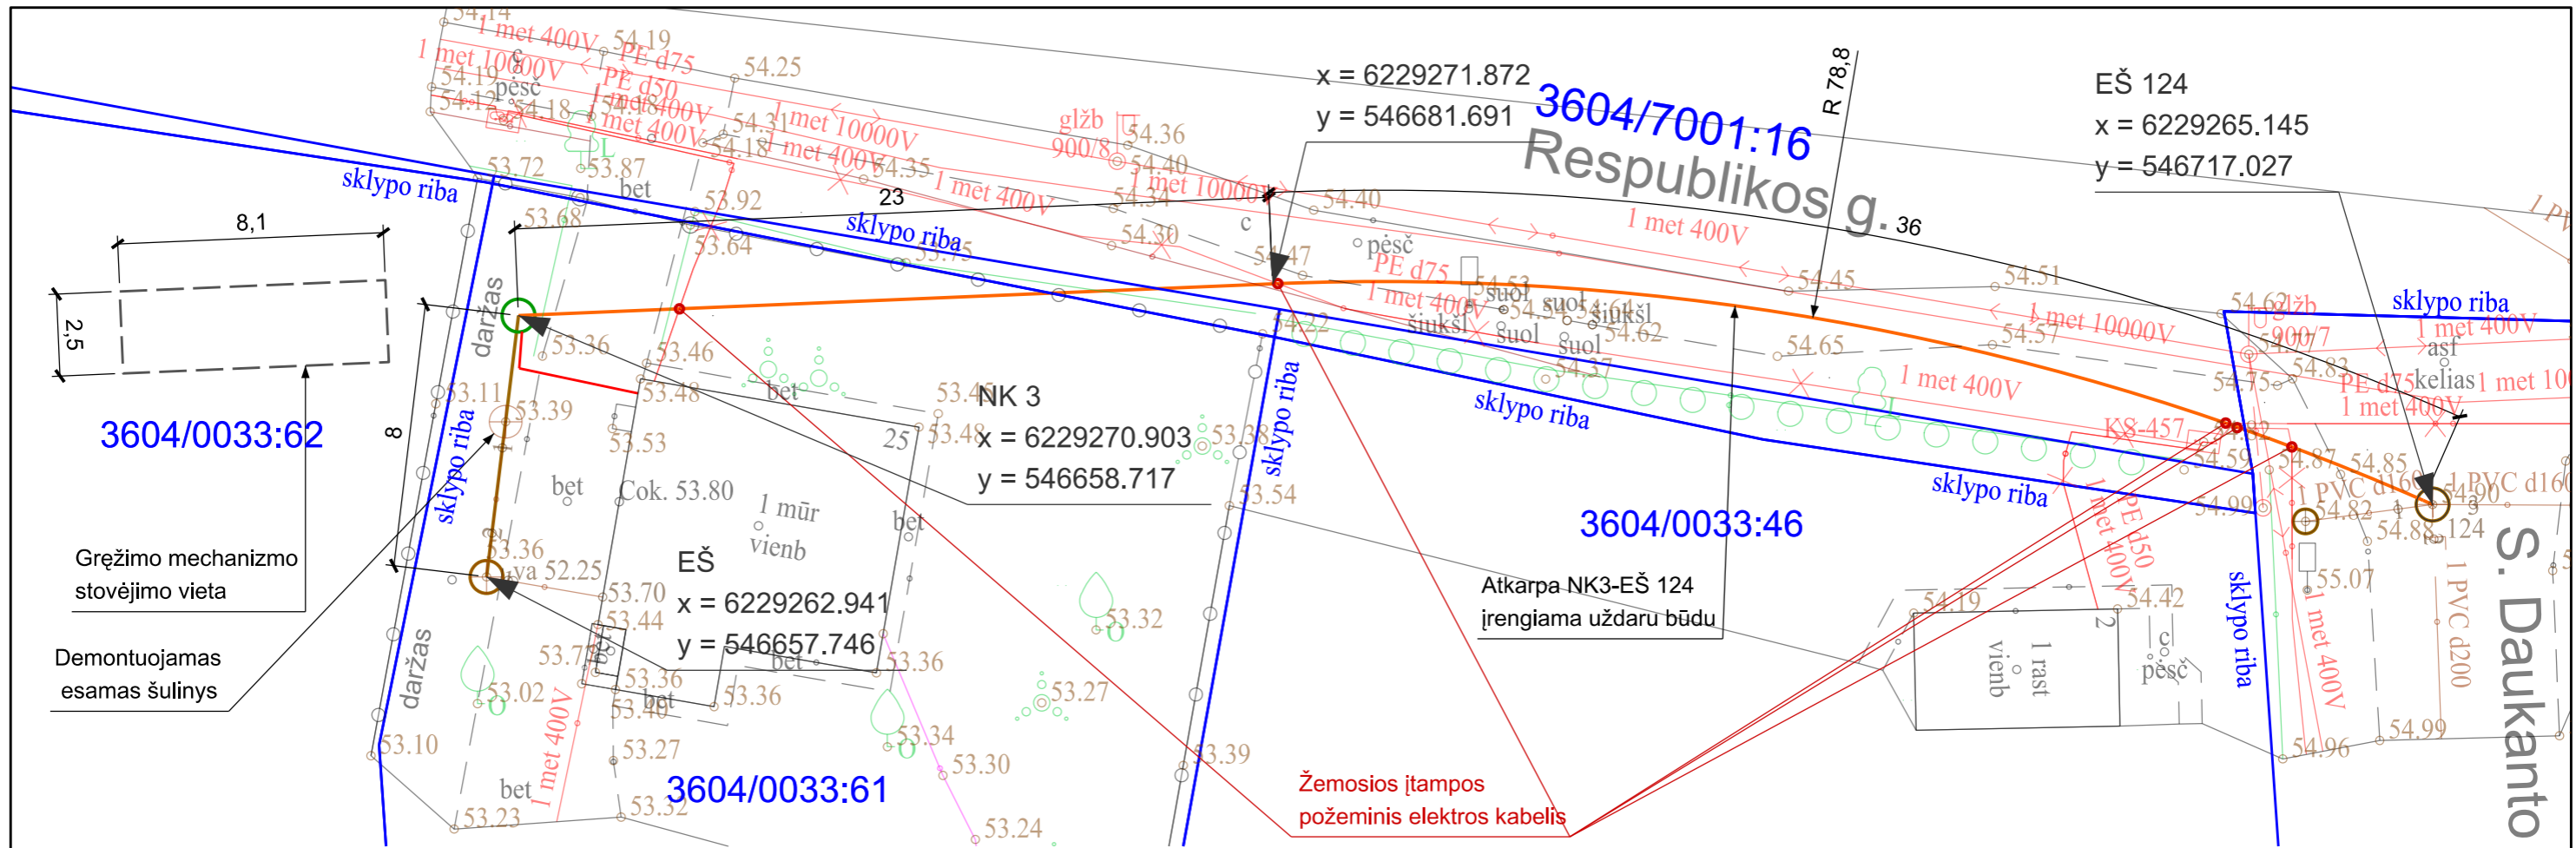

SUTARTINIAI ŽYMĖJIMAI

- Proj. savitakis buitinių nuotekų tinklas
- Proj. slėginis buitinių nuotekų tinklas
- Proj. 0,4 kV el. kabelis plast. vmzd.
- Proj. nuotekų kėlykla.
- Projektuojami ir esami šuliniai
- Sklypų ribos

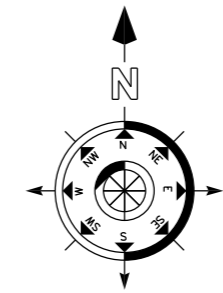


ŠULINIŲ ŽYMĖJIMAI

- PŠ Projektuojamas nuotekų šulinys
- EŠ Esamas nuotekų šulinys
- SGŠ Proj. slėgio gesinimo šulinys
- NK Proj. nuotekų kėlykla

Pastabos:

1. Visi savitakinių nuotekų tinklų vamzdžiai DN160.
2. Jei savitakiniai nuotekų tinklai įrengiami uždaru būdu naudojami vamzdžiai DN160, PE100 daugiasluksniai, PN10 klasės.
3. Jeigu brėžiniuose neparodyta kitaip, visi slėginiai nuotekų vamzdžiai DN40.
4. Visų tinklų įrengimo technologija, prieš statybos darbus, įvertinus esamą situaciją, gali būti keičiama iš įrengimo atviru būdu į įrengimą uždaru būdu.

0	2022	STATYBOS LEIDIMUI IR STATYBAI		
LAIDA	DATA	LAIDOS STATUSAS. KEITIMO PRIEŽASTIS (JEI TAIKOMA)		
KVAL. PATV. DOK. NR.	<b>IĮ HEXSOL</b>		STATINIO PROJEKTO PAVADINIMAS Buitinių nuotekų šalinimo tinklų Ajerų g., Apasčios kranto g., B. Dauguviečio g., J. Nastopkos g., K. Binkio g., Kęstučio g., Kilučių g., Kooperatinių g., Latvygalos g., Lelijų g., Lieptų g., Liepų g., P. Jakubėno g., P. Kalpoko g., Respublikos g., Skaistkalnės g., Stoties g., Vabalninko g., Vilniaus g., Vytauto g., Žemaitės g., Biržų m. supaprastintas statybos projektas	
BK008241	PV	Gintaras Šakalys	DOKUMENTO PAVADINIMAS	
BK008241	PDV	Gintaras Šakalys	PORJEKTUOJAMŲ VANDENTIEKIŲ IR BUITINIŲ NUOTEKŲ TINKLŲ IR SUVESTINIS INŽINERINIŲ TINKLŲ PLANAS (Respublikos g. 25)	
LAIDA	0			
LT	STATYTOJAS IR (ARBA) UŽSAKOVAS	DOKUMENTO ŽYMUO		LAPAS
	<b>UAB "BIRŽŲ VANDENYS"</b>	<b>HS22-005-SSP-PP.B-01</b>		LAPŲ
				<b>20</b>
				<b>29</b>

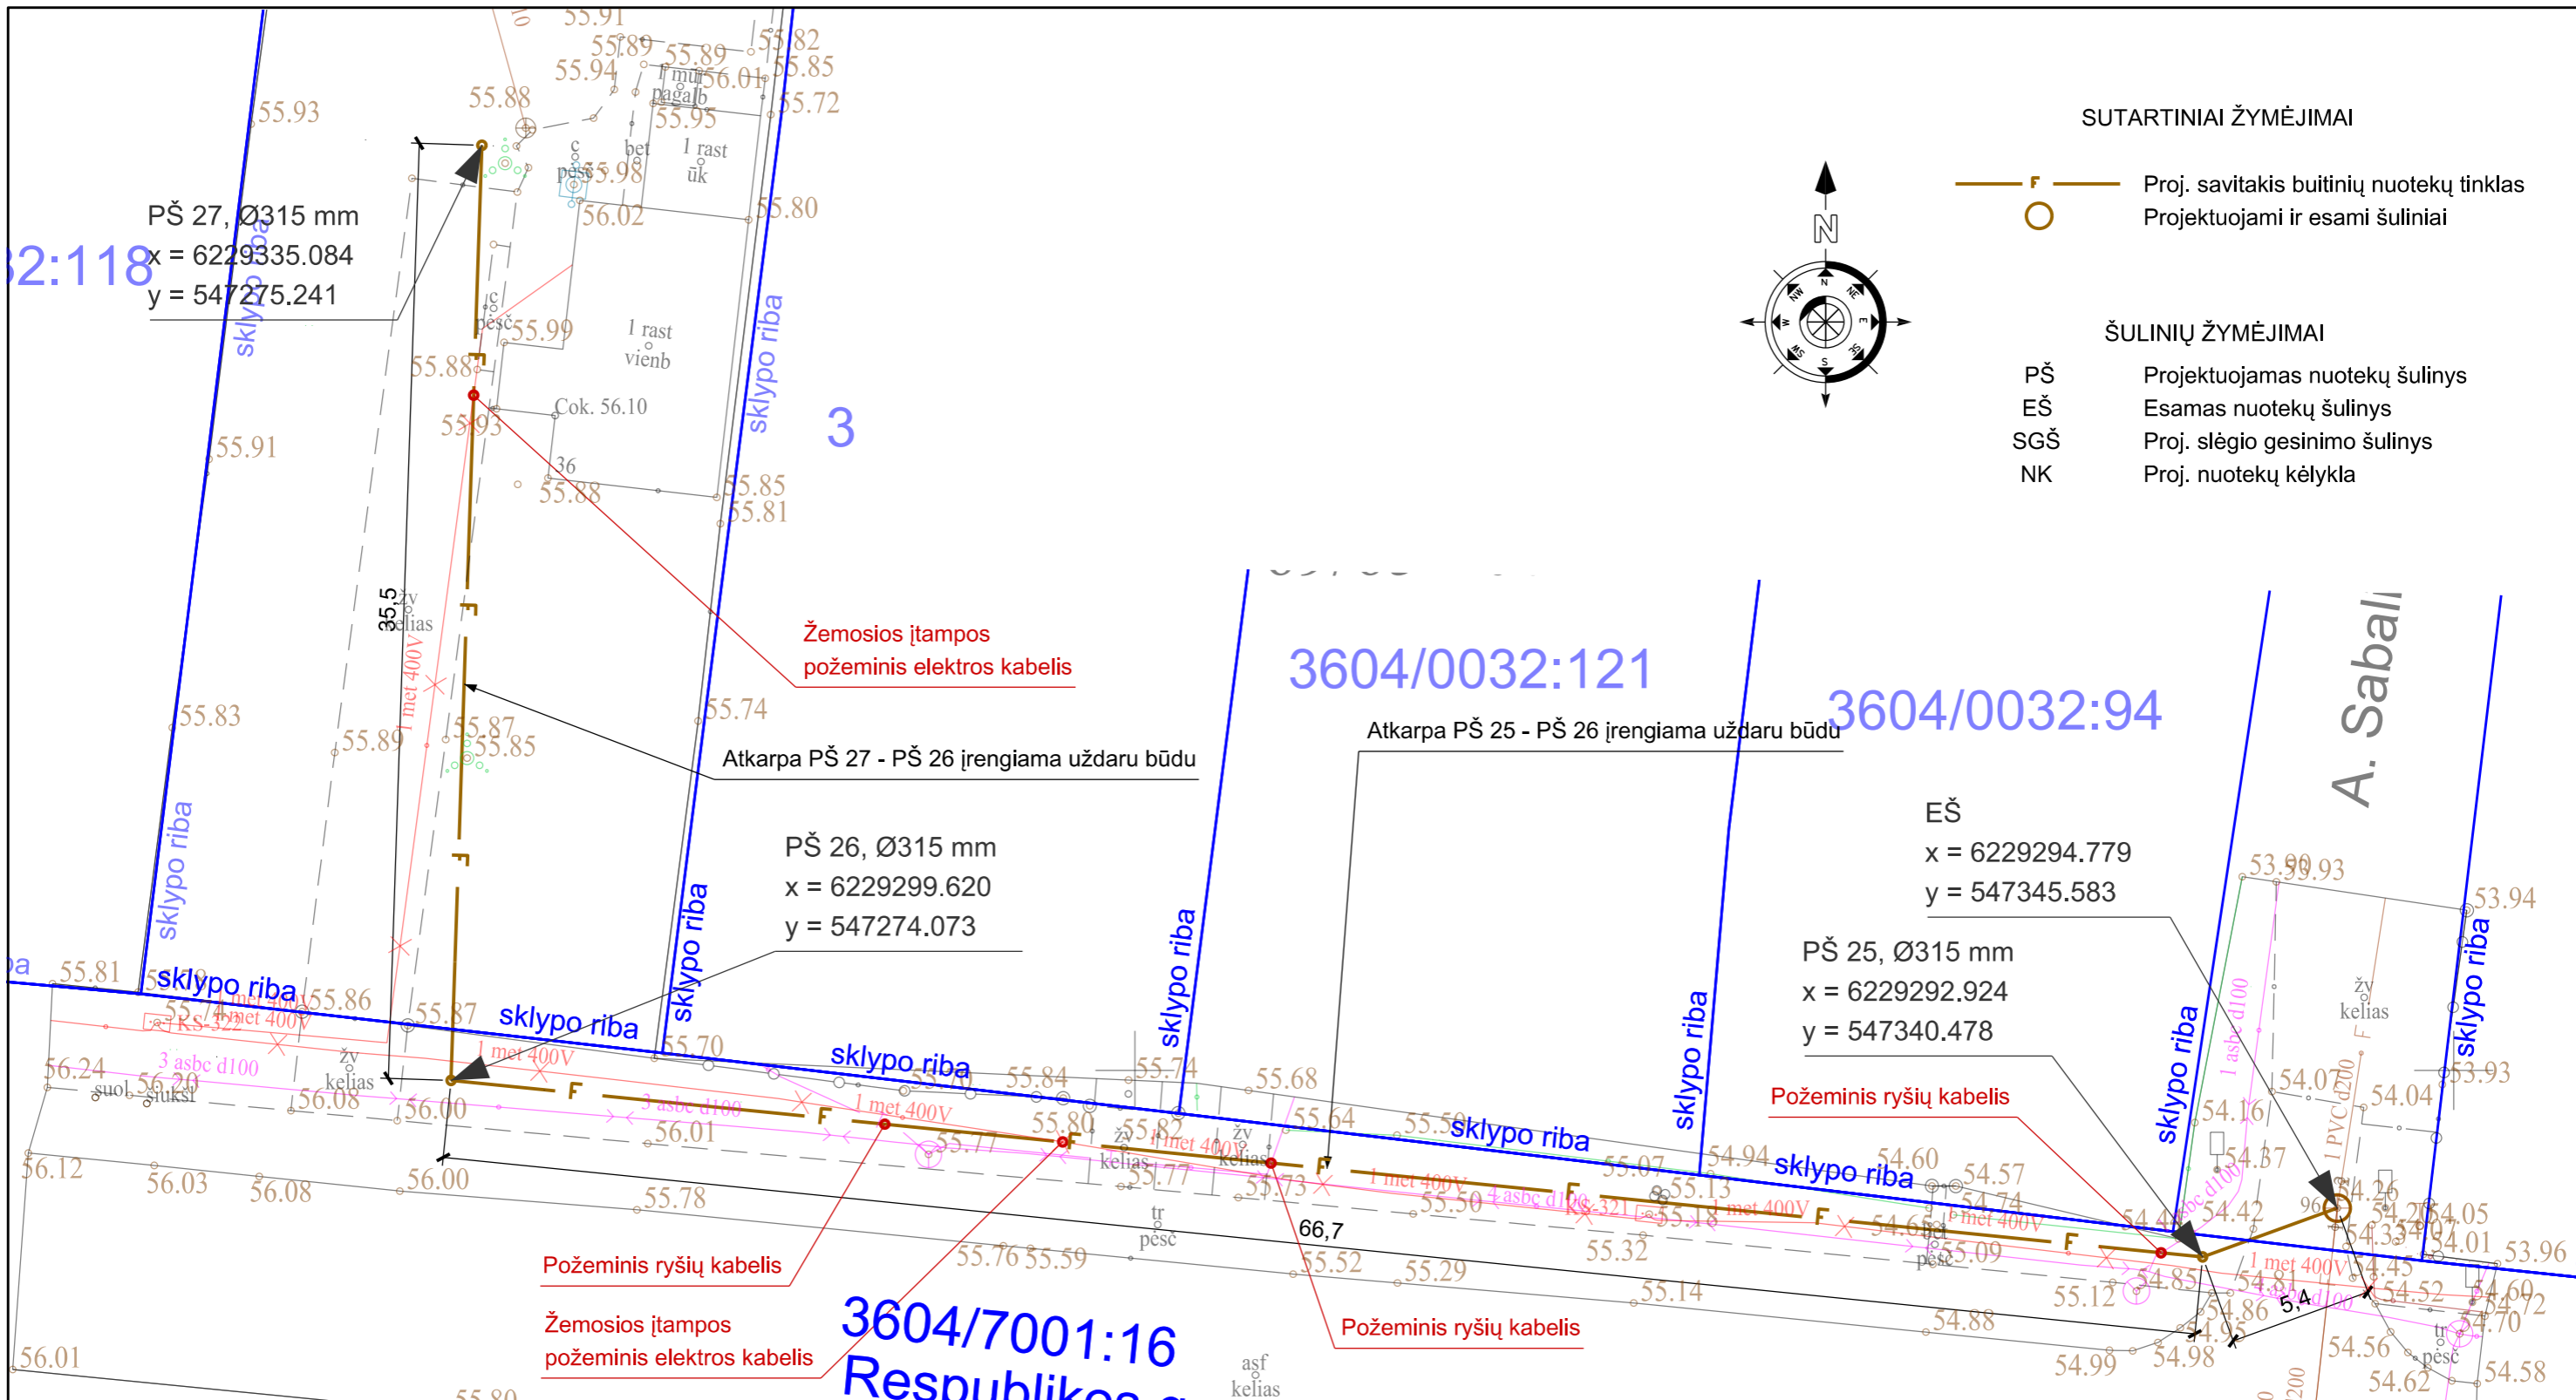


SUTARTINIAI ŽYMĖJIMAI

- F — Proj. savitakis buitinių nuotekų tinklas
- Projektuojami ir esami šuliniai

ŠULINIŲ ŽYMĖJIMAI

- PŠ Projektuojamas nuotekų šulinys
- EŠ Esamas nuotekų šulinys
- SGŠ Proj. slėgio gesinimo šulinys
- NK Proj. nuotekų kėlykla

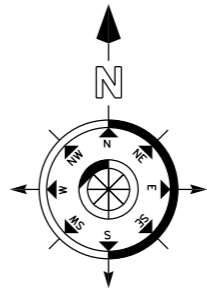

PŠ 27, Ø315 mm  
x = 6229335.084  
y = 547275.241

Žemosios įtampos  
požeminis elektros kabelis

Atkarpa PŠ 27 - PŠ 26 įrengiama uždaru būdu

PŠ 26, Ø315 mm  
x = 6229299.620  
y = 547274.073

3604/0032:121

Atkarpa PŠ 25 - PŠ 26 įrengiama uždaru būdu

3604/0032:94

EŠ  
x = 6229294.779  
y = 547345.583

PŠ 25, Ø315 mm  
x = 6229292.924  
y = 547340.478

Požeminis ryšių kabelis

Požeminis ryšių kabelis

Žemosios įtampos  
požeminis elektros kabelis


3604/7001:16  
Respublikos g.

Požeminis ryšių kabelis

Pastabos:

1. Visi savitakinių nuotekų tinklų vamzdžiai DN160.
2. Jei savitakiniai nuotekų tinklai įrengiami uždaru būdu naudojami vamzdžiai DN160, PE100 daugiasluoksniai, PN10 klasės.
3. Jeigu brėžiniuose neparodyta kitaip, visi slėginiai nuotekų vamzdžiai DN40.
4. Visų tinklų įrengimo technologija, prieš statybos darbus, įvertinus esamą situaciją, gali būti keičiama iš įrengimo atviru būdu į įrengimą uždaru būdu.

0	2022	STATYBOS LEIDIMUI IR STATYBAI	
LAIDA	DATA	LAIDOS STATUSAS. KEITIMO PRIEŽASTIS (JEI TAIKOMA)	
KVAL. PATV. DOK. NR.	<b>IĮ HEXSOL</b>		STATINIO PROJEKTO PAVADINIMAS Buitinių nuotekų šalinimo tinklų Ajerų g., Apasčios kranto g., B. Dauguviečio g., J. Nastopkos g., K. Binkio g., Kęstučio g., Kilučių g., Kooperatinių g., Latvųgalos g., Lelijų g., Lieptų g., Liepų g., P. Jakubėno g., P. Kalpoko g., Respublikos g., Skaistkalnės g., Stoties g., Vabalninko g., Vilniaus g., Vytauto g., Žemaitės g., Biržų m. supaprastintas statybos projektas
BK008241	PV	Gintaras Šakalys	DOKUMENTO PAVADINIMAS
BK008241	PDV	Gintaras Šakalys	PORJEKTUOJAMŲ VANDENTIEKIO IR BUITINIŲ NUOTEKŲ TINKLŲ IR SUVESTINIS INŽINERINIŲ TINKLŲ PLANAS (Respublikos g. 36)
LAIDA			0
LT	STATYTOJAS IR (ARBA) UŽSAKOVAS	DOKUMENTO ŽYMUO	LAPAS LAPŲ
	<b>UAB "BIRŽŲ VANDENYS"</b>	HS22-005-SSP-PP.B-01	21 29

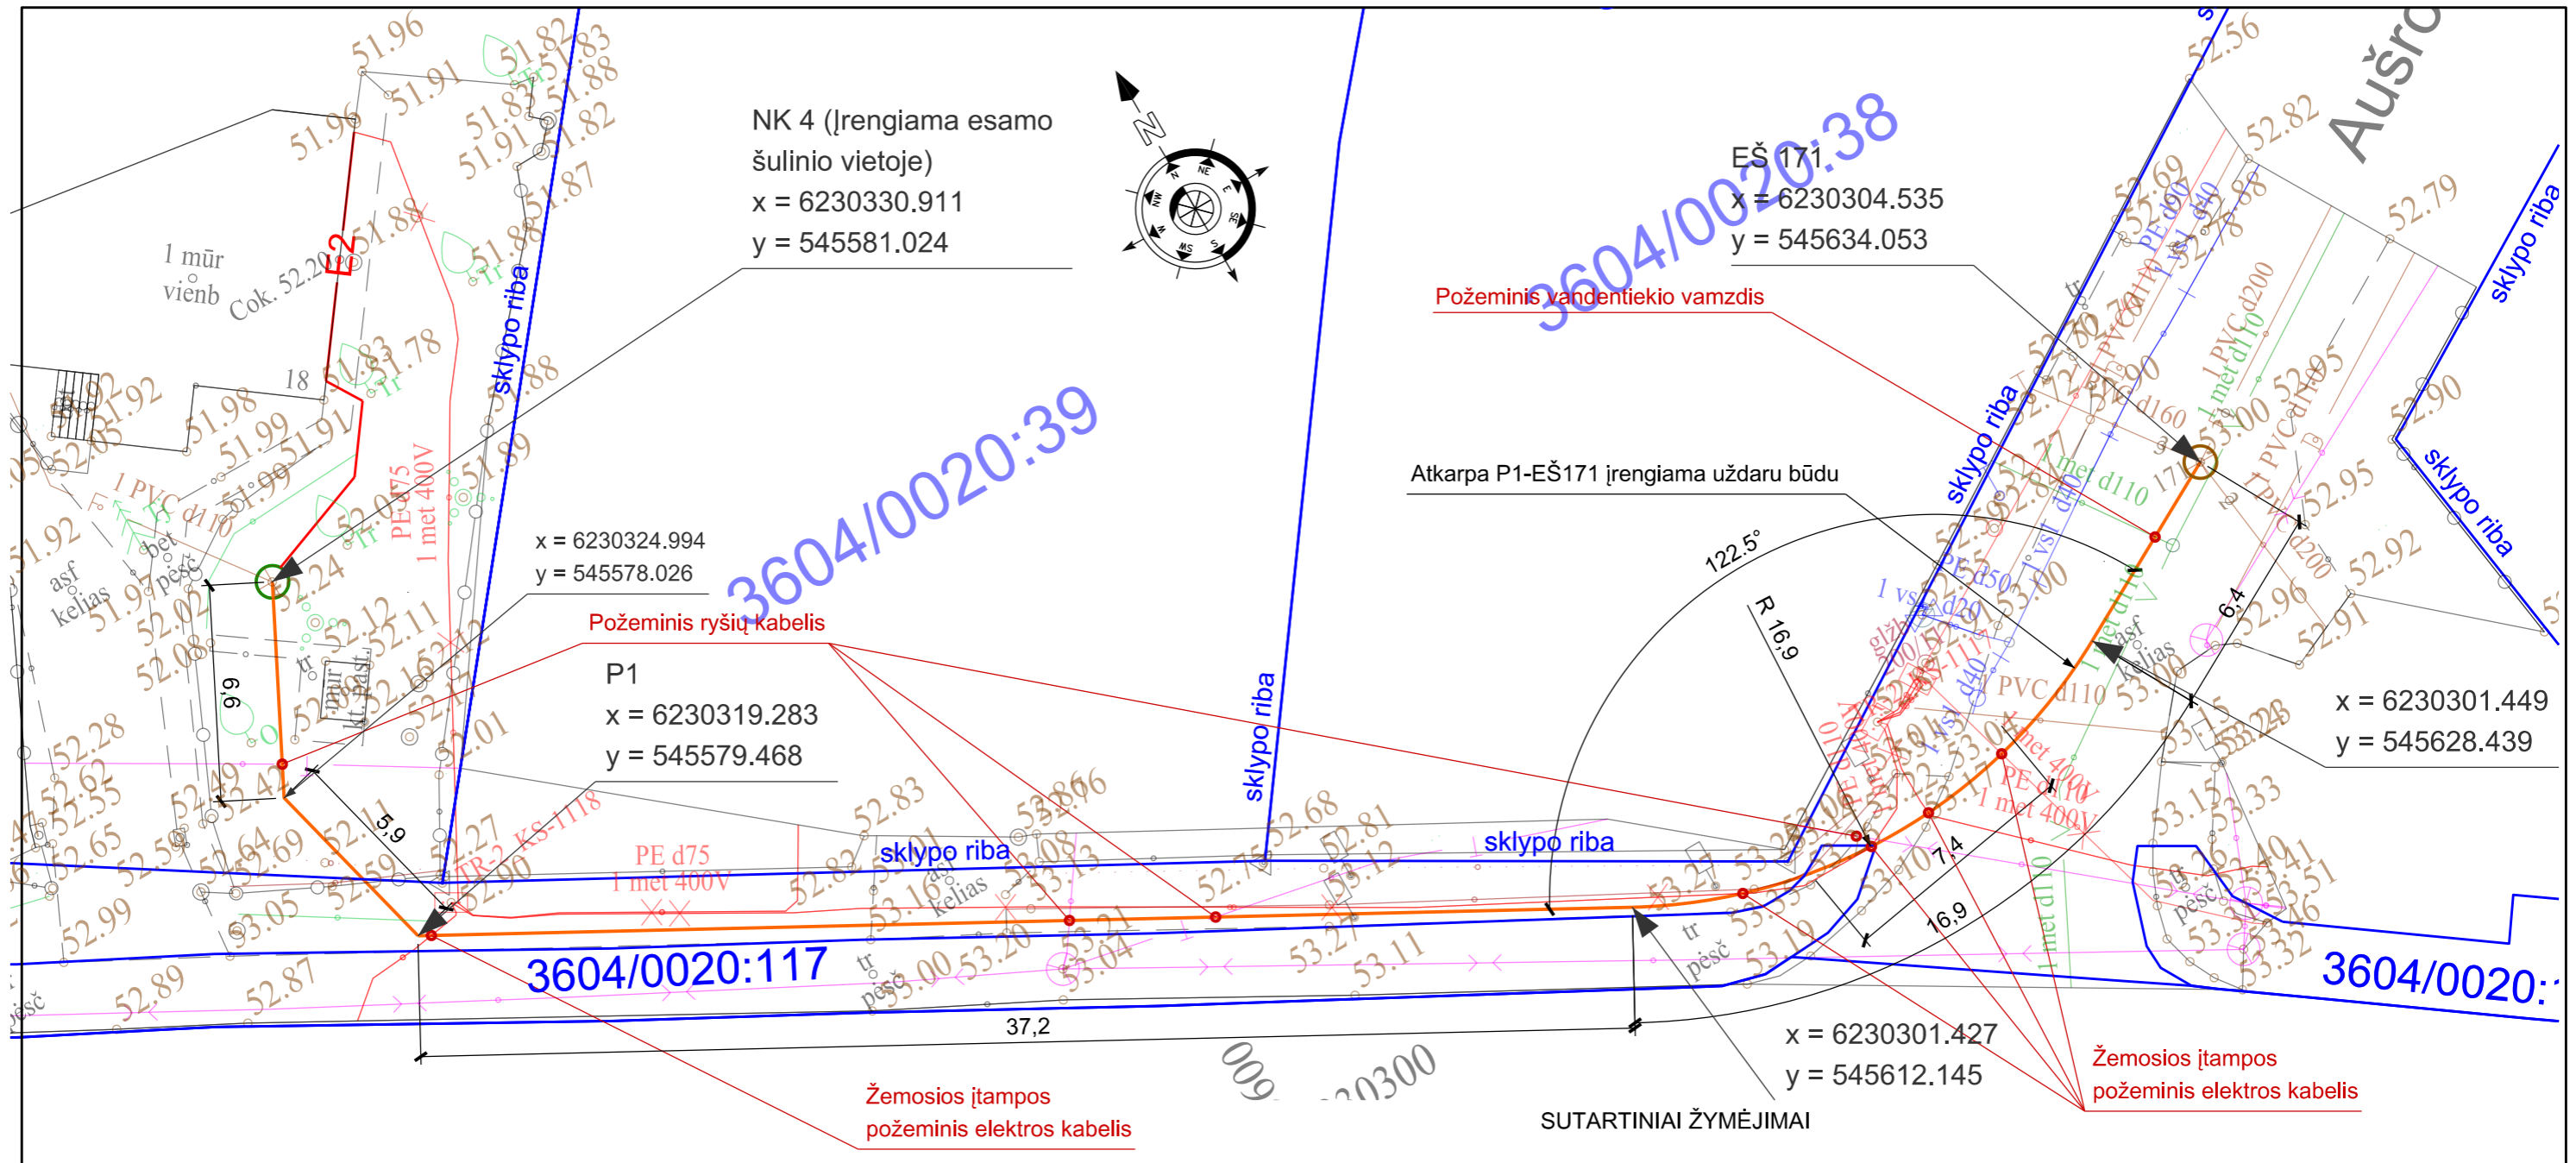


SUTARTINIAI ŽYMĖJIMAI

- Proj. savitakis buitinių nuotekų tinklas
  - Proj. slėginis buitinių nuotekų tinklas
  - E2 Proj. 0,4 kV el. kabelis plast. vmzd.
  - Proj. nuotekų kėlykla.
  - Projektuojami ir esami šuliniai
  - Sklypų ribos
- PŠ Projektuojamas nuotekų šulinys
  - EŠ Esamas nuotekų šulinys
  - SGŠ Proj. slėgio gesinimo šulinys
  - NK Proj. nuotekų kėlykla

Pastabos:

1. Visi savitakiniai nuotekų tinklų vamzdžiai DN160.
2. Jei savitakiniai nuotekų tinklai įrengiami uždaru būdu naudojami vamzdžiai DN160, PE100 daugiasluksniai, PN10 klasės.
3. Jeigu brėžiniuose neparodyta kitaip, visi slėginiai nuotekų vamzdžiai DN40.
4. Visų tinklų įrengimo technologija, prieš statybos darbus, įvertinus esamą situaciją, gali būti keičiama iš įrengimo atviru būdu į įrengimą uždaru būdu.

0	2022	STATYBOS LEIDIMUI IR STATYBAI	
LAIDA	DATA	LAIDOS STATUSAS. KEITIMO PRIEŽASTIS (JEI TAIKOMA)	
KVAL. PATV. DOK. NR.	<b>IĮ HEXSOL</b>		STATINIO PROJEKTO PAVADINIMAS Buitinių nuotekų šalinimo tinklų Ajerų g., Apasčios kranto g., B. Dauguviečio g., J. Nastopkos g., K. Binkio g., Kęstučio g., Kilučių g., Kooperatinkų g., Latvygalos g., Lelijų g., Lieptų g., Liepų g., P. Jakubėno g., P. Kalpoko g., Respublikos g., Skaistkalnės g., Stoties g., Vabalninko g., Vilniaus g., Vytauto g., Žemaitės g. Biržų m. supaprastintas statybos projektas
BK008241	PV	Gintaras Šakalys	DOKUMENTO PAVADINIMAS
BK008241	PDV	Gintaras Šakalys	LAIDA
			PORJEKTUOJAMŲ VANDENTIEKIO IR BUITINIŲ NUOTEKŲ TINKLŲ IR SUVESTINIS INŽINERINIŲ TINKLŲ PLANAS (Skaistkalnės g. 18)
			0
LT	STATYTOJAS IR (ARBA) UŽSAKOVAS	DOKUMENTO ŽYMUO	
	<b>UAB "BIRŽŲ VANDENYS"</b>	<b>HS22-005-SSP-PP.B-01</b>	LAPAS LAPŲ
			22 29

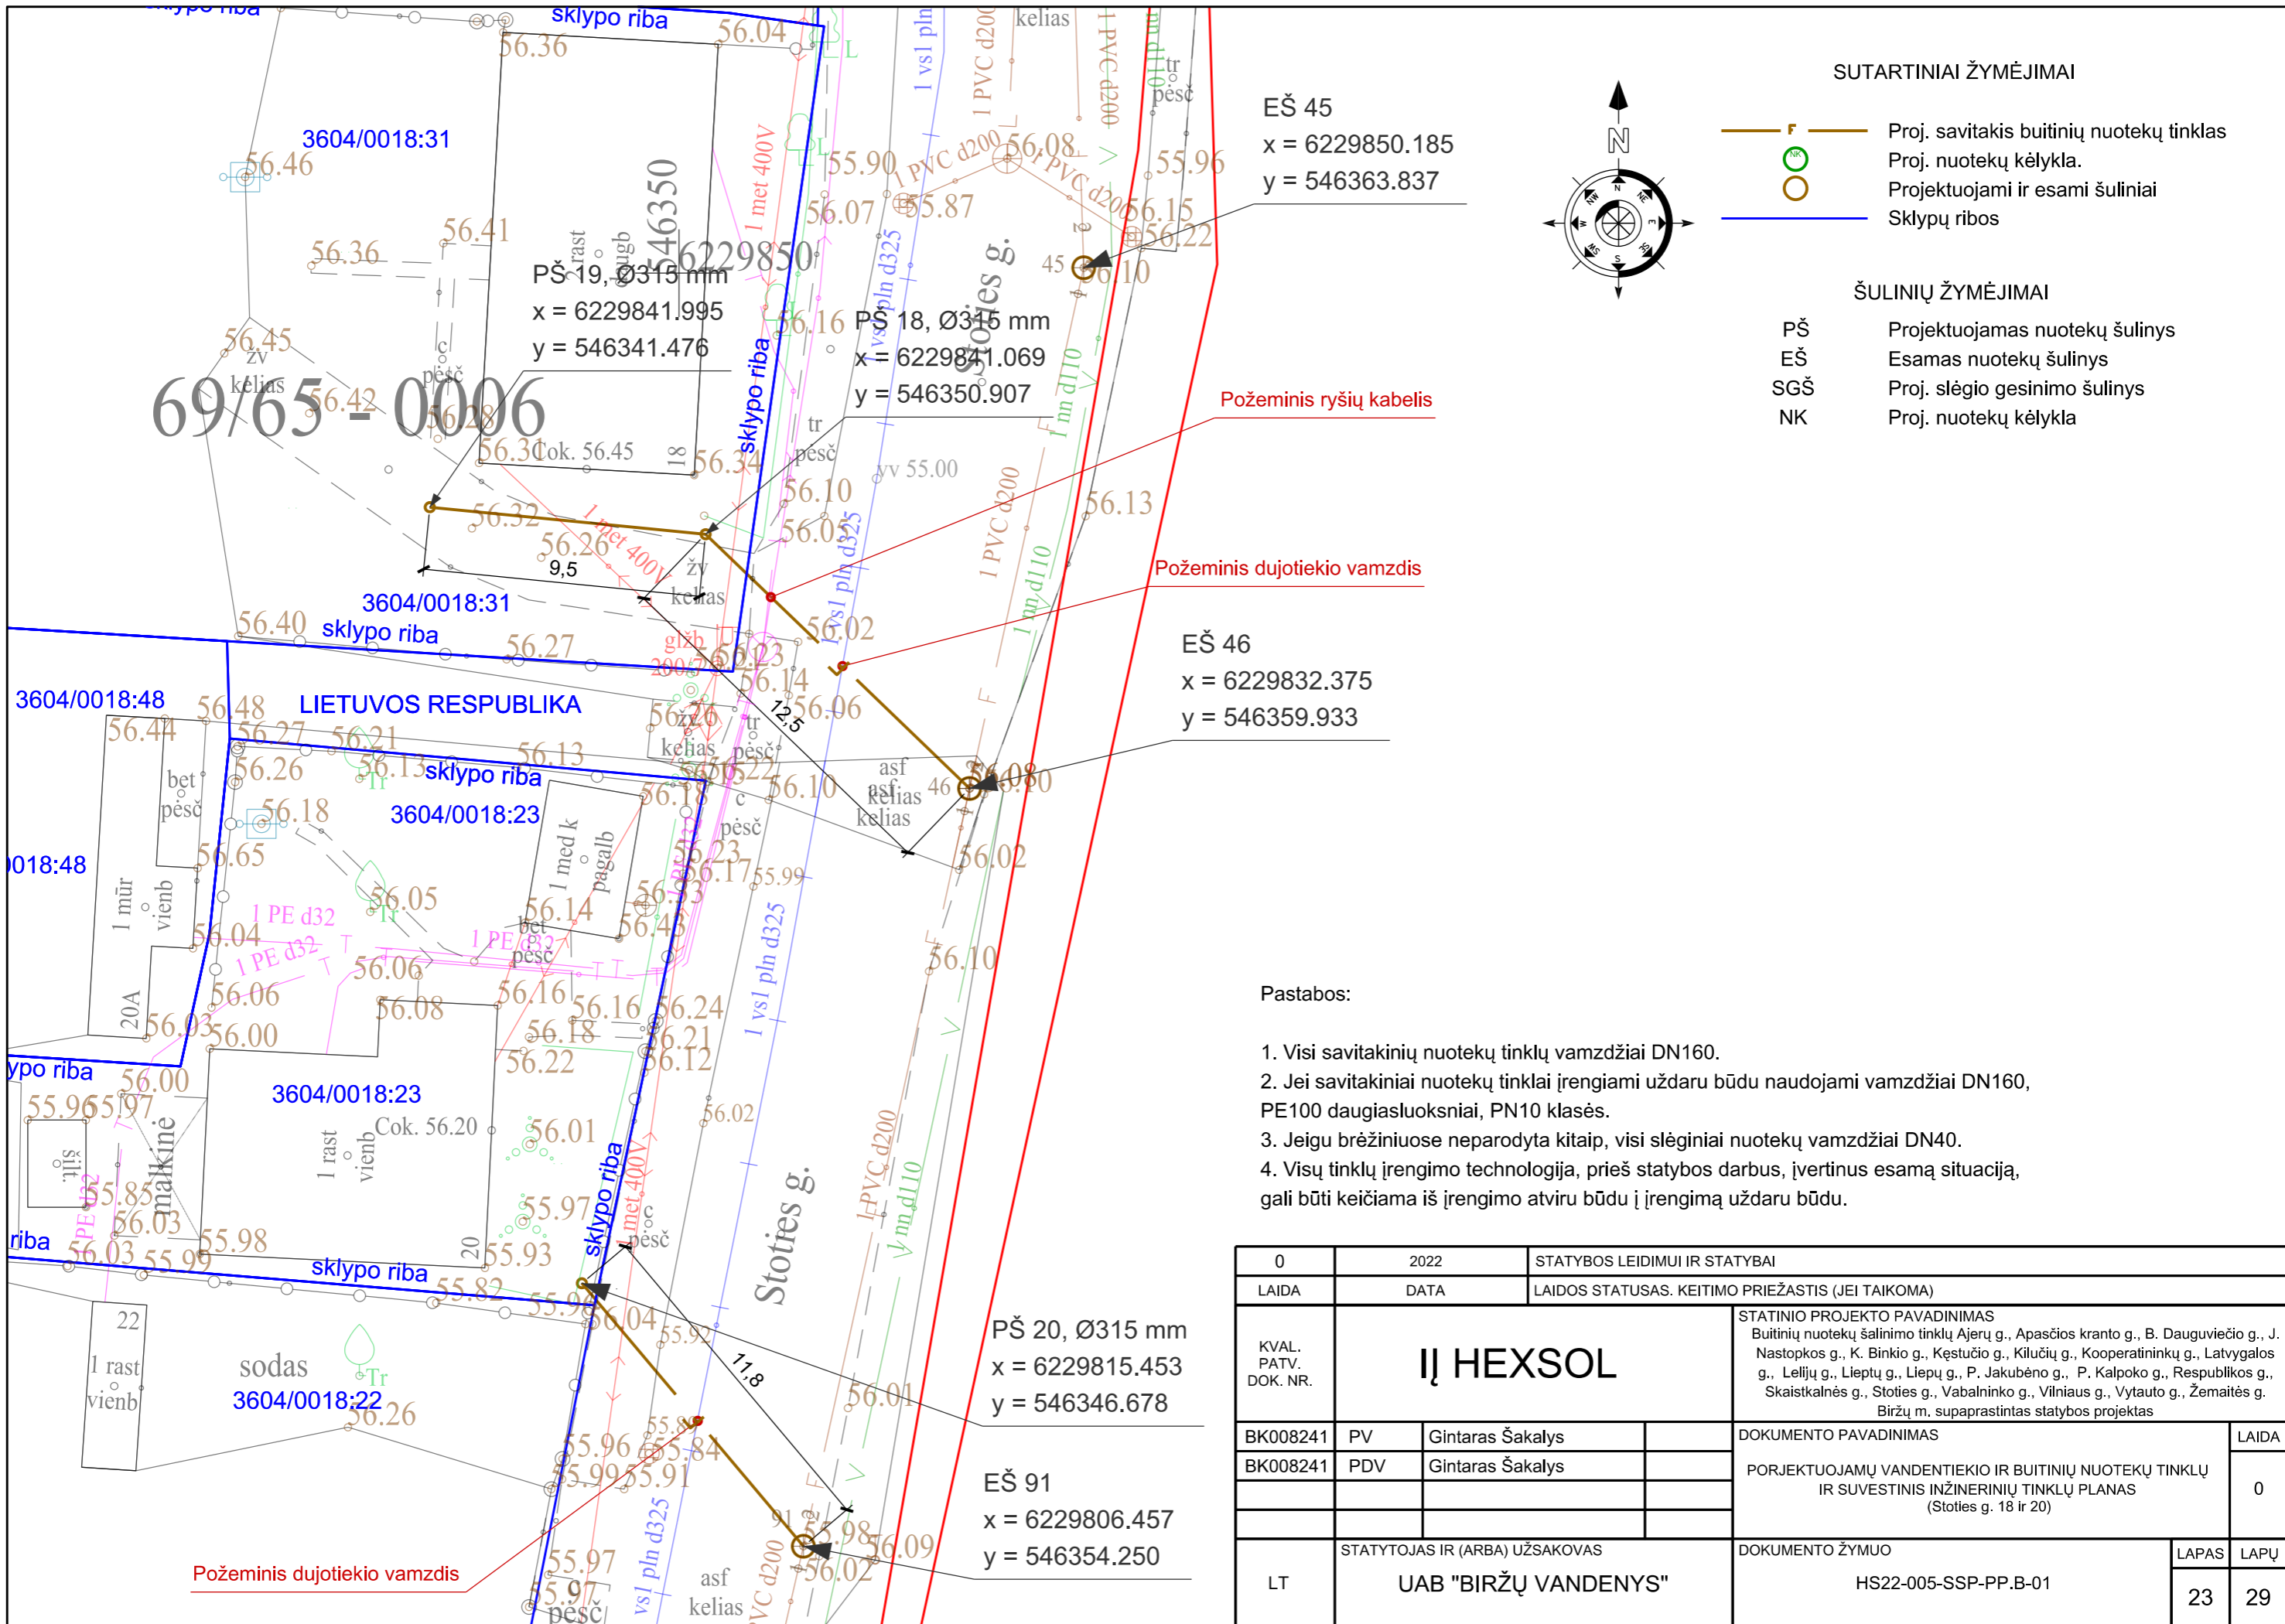

**SUTARTINIAI ŽYMĖJIMAI**

- Proj. savitakis buitinių nuotekų tinklas
- Proj. nuotekų kėlykla.
- Projektuojami ir esami šuliniai
- Sklypų ribos

**ŠULINIŲ ŽYMĖJIMAI**

- PŠ Projektuojamas nuotekų šulinys
- EŠ Esamas nuotekų šulinys
- SGŠ Proj. slėgio gesinimo šulinys
- NK Proj. nuotekų kėlykla

EŠ 45  
 x = 6229850.185  
 y = 546363.837

EŠ 46  
 x = 6229832.375  
 y = 546359.933

PŠ 20, Ø315 mm  
 x = 6229815.453  
 y = 546346.678

EŠ 91  
 x = 6229806.457  
 y = 546354.250



**Pastabos:**

1. Visi savitakinių nuotekų tinklų vamzdžiai DN160.
2. Jei savitakiniai nuotekų tinklai įrengiami uždaru būdu naudojami vamzdžiai DN160, PE100 daugiasluksniai, PN10 klasės.
3. Jeigu brėžiniuose neparodyta kitaip, visi slėginiai nuotekų vamzdžiai DN40.
4. Visų tinklų įrengimo technologija, prieš statybos darbus, įvertinus esamą situaciją, gali būti keičiama iš įrengimo atviru būdu į įrengimą uždaru būdu.

0	2022	STATYBOS LEIDIMUI IR STATYBAI	
LAIDA	DATA	LAIDOS STATUSAS. KEITIMO PRIEŽASTIS (JEI TAIKOMA)	
KVAL. PATV. DOK. NR.	<b>IĮ HEXSOL</b>		STATINIO PROJEKTO PAVADINIMAS Buitinių nuotekų šalinimo tinklų Ajerų g., Apasčios kranto g., B. Dauguviečio g., J. Nastopkos g., K. Binkio g., Kęstučio g., Kiliučių g., Kooperatinių g., Latvygalos g., Lelijų g., Lieptų g., Liepų g., P. Jakubėno g., P. Kalpoko g., Respublikos g., Skaistkalnės g., Stoties g., Vabalninko g., Vilniaus g., Vytauto g., Žemaitės g., Biržų m. supaprastintas statybos projektas
BK008241	PV	Gintaras Šakalys	DOKUMENTO PAVADINIMAS
BK008241	PDV	Gintaras Šakalys	LAIDA
			PORJEKTUOJAMŲ VANDENTIEKIO IR BUITINIŲ NUOTEKŲ TINKLŲ IR SUVESTINIS INŽINERINIŲ TINKLŲ PLANAS (Stoties g. 18 ir 20)
			0
LT	STATYTOJAS IR (ARBA) UŽSAKOVAS		DOKUMENTO ŽYMUO
	<b>UAB "BIRŽŲ VANDENYS"</b>		HS22-005-SSP-PP.B-01
			LAPAS
			LAPŲ
			23
			29

0023:47

3604/0023:721

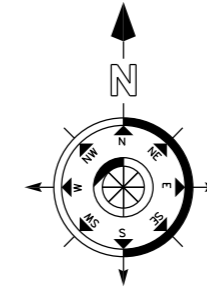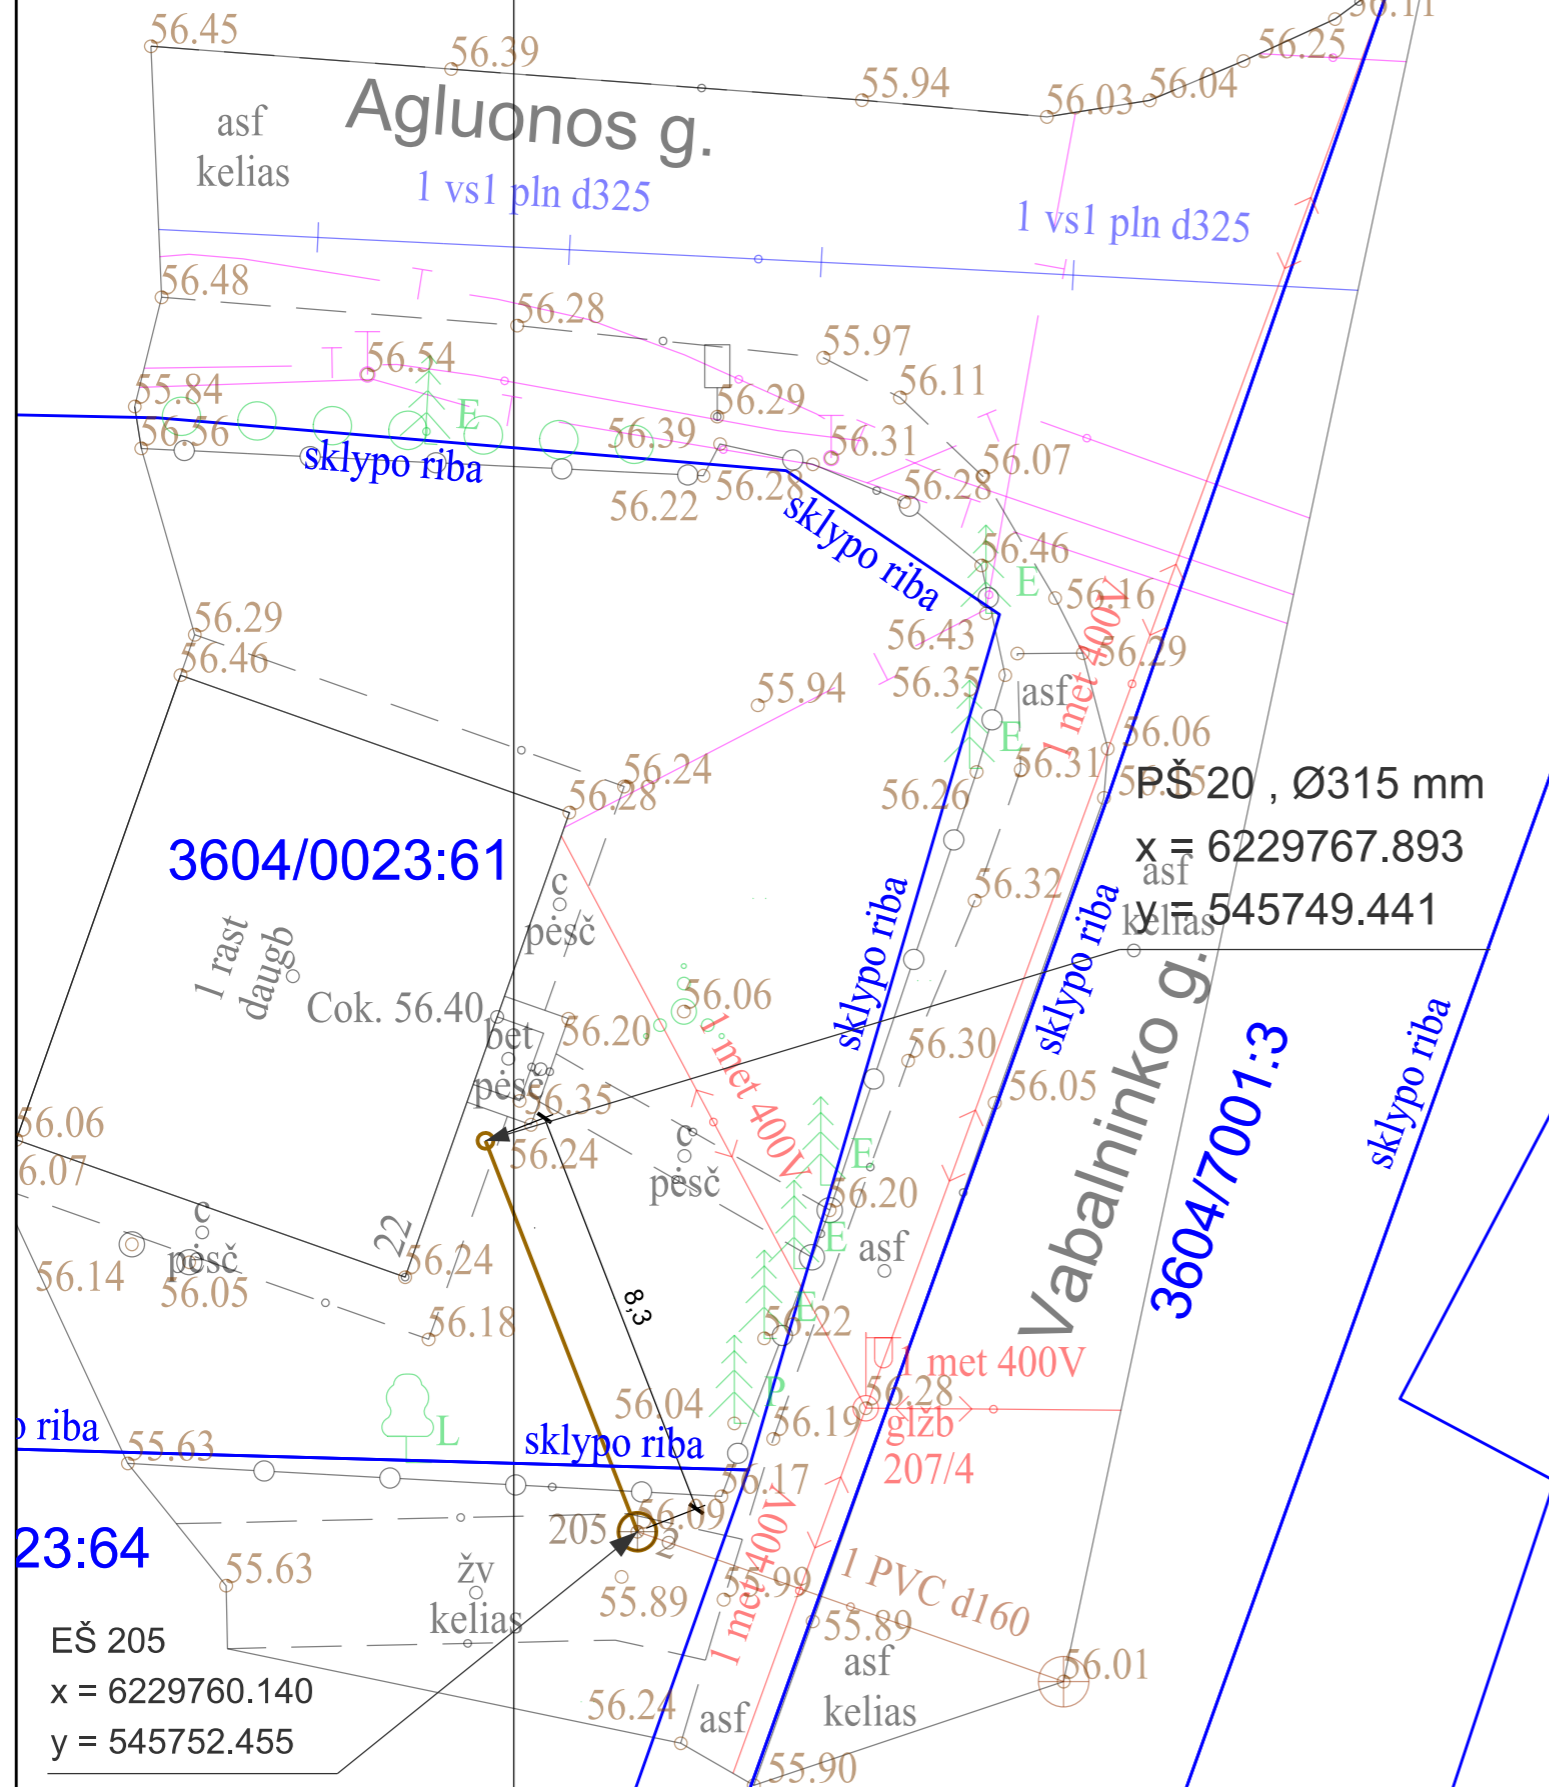

SUTARTINIAI ŽYMĖJIMAI

- Proj. savitakis buitinių nuotekų tinklas
- Proj. nuotekų kėlykla.
- Projektuojami ir esami šuliniai
- Sklypų ribos


ŠULINIŲ ŽYMĖJIMAI

- PŠ Projektuojamas nuotekų šulinys
- EŠ Esamas nuotekų šulinys
- SGŠ Proj. slėgio gesinimo šulinys
- NK Proj. nuotekų kėlykla

Pastabos:

1. Visi savitakinių nuotekų tinklų vamzdžiai DN160.
2. Jei savitakiniai nuotekų tinklai įrengiami uždaru būdu naudojami vamzdžiai DN160, PE100 daugiasluksniai, PN10 klasės.
3. Jeigu brėžiniuose neparodyta kitaip, visi slėginiai nuotekų vamzdžiai DN40.
4. Visų tinklų įrengimo technologija, prieš statybos darbus, įvertinus esamą situaciją, gali būti keičiama iš įrengimo atviru būdu į įrengimą uždaru būdu.

0	2022	STATYBOS LEIDIMUI IR STATYBAI	
LAIDA	DATA	LAIDOS STATUSAS. KEITIMO PRIEŽASTIS (JEI TAIKOMA)	
KVAL. PATV. DOK. NR.	<b>IĮ HEXSOL</b>		STATINIO PROJEKTO PAVADINIMAS Buitinių nuotekų šalinimo tinklų Ajerų g., Apasčios kranto g., B. Dauguviečio g., J. Nastopkos g., K. Binkio g., Kęstučio g., Kiliūčių g., Kooperatinių g., Latvagalos g., Lelijų g., Lieptų g., Liepų g., P. Jakubėno g., P. Kalpoko g., Respublikos g., Skaistkalnės g., Stoties g., Vabalninko g., Vilniaus g., Vytauto g., Žemaitės g. Biržų m. supaprastintas statybos projektas
BK008241	PV	Gintaras Šakalys	DOKUMENTO PAVADINIMAS
BK008241	PDV	Gintaras Šakalys	PORJEKTUOJAMŲ VANDENTIEKIO IR BUITINIŲ NUOTEKŲ TINKLŲ IR SUVESTINIS INŽINERINIŲ TINKLŲ PLANAS (Vabalninko g. 22)
LT	STATYTOJAS IR (ARBA) UŽSAKOVAS <b>UAB "BIRŽŲ VANDENYS"</b>		DOKUMENTO ŽYMUO HS22-005-SSP-PP.B-01
		LAPAS	LAPŲ
		24	29

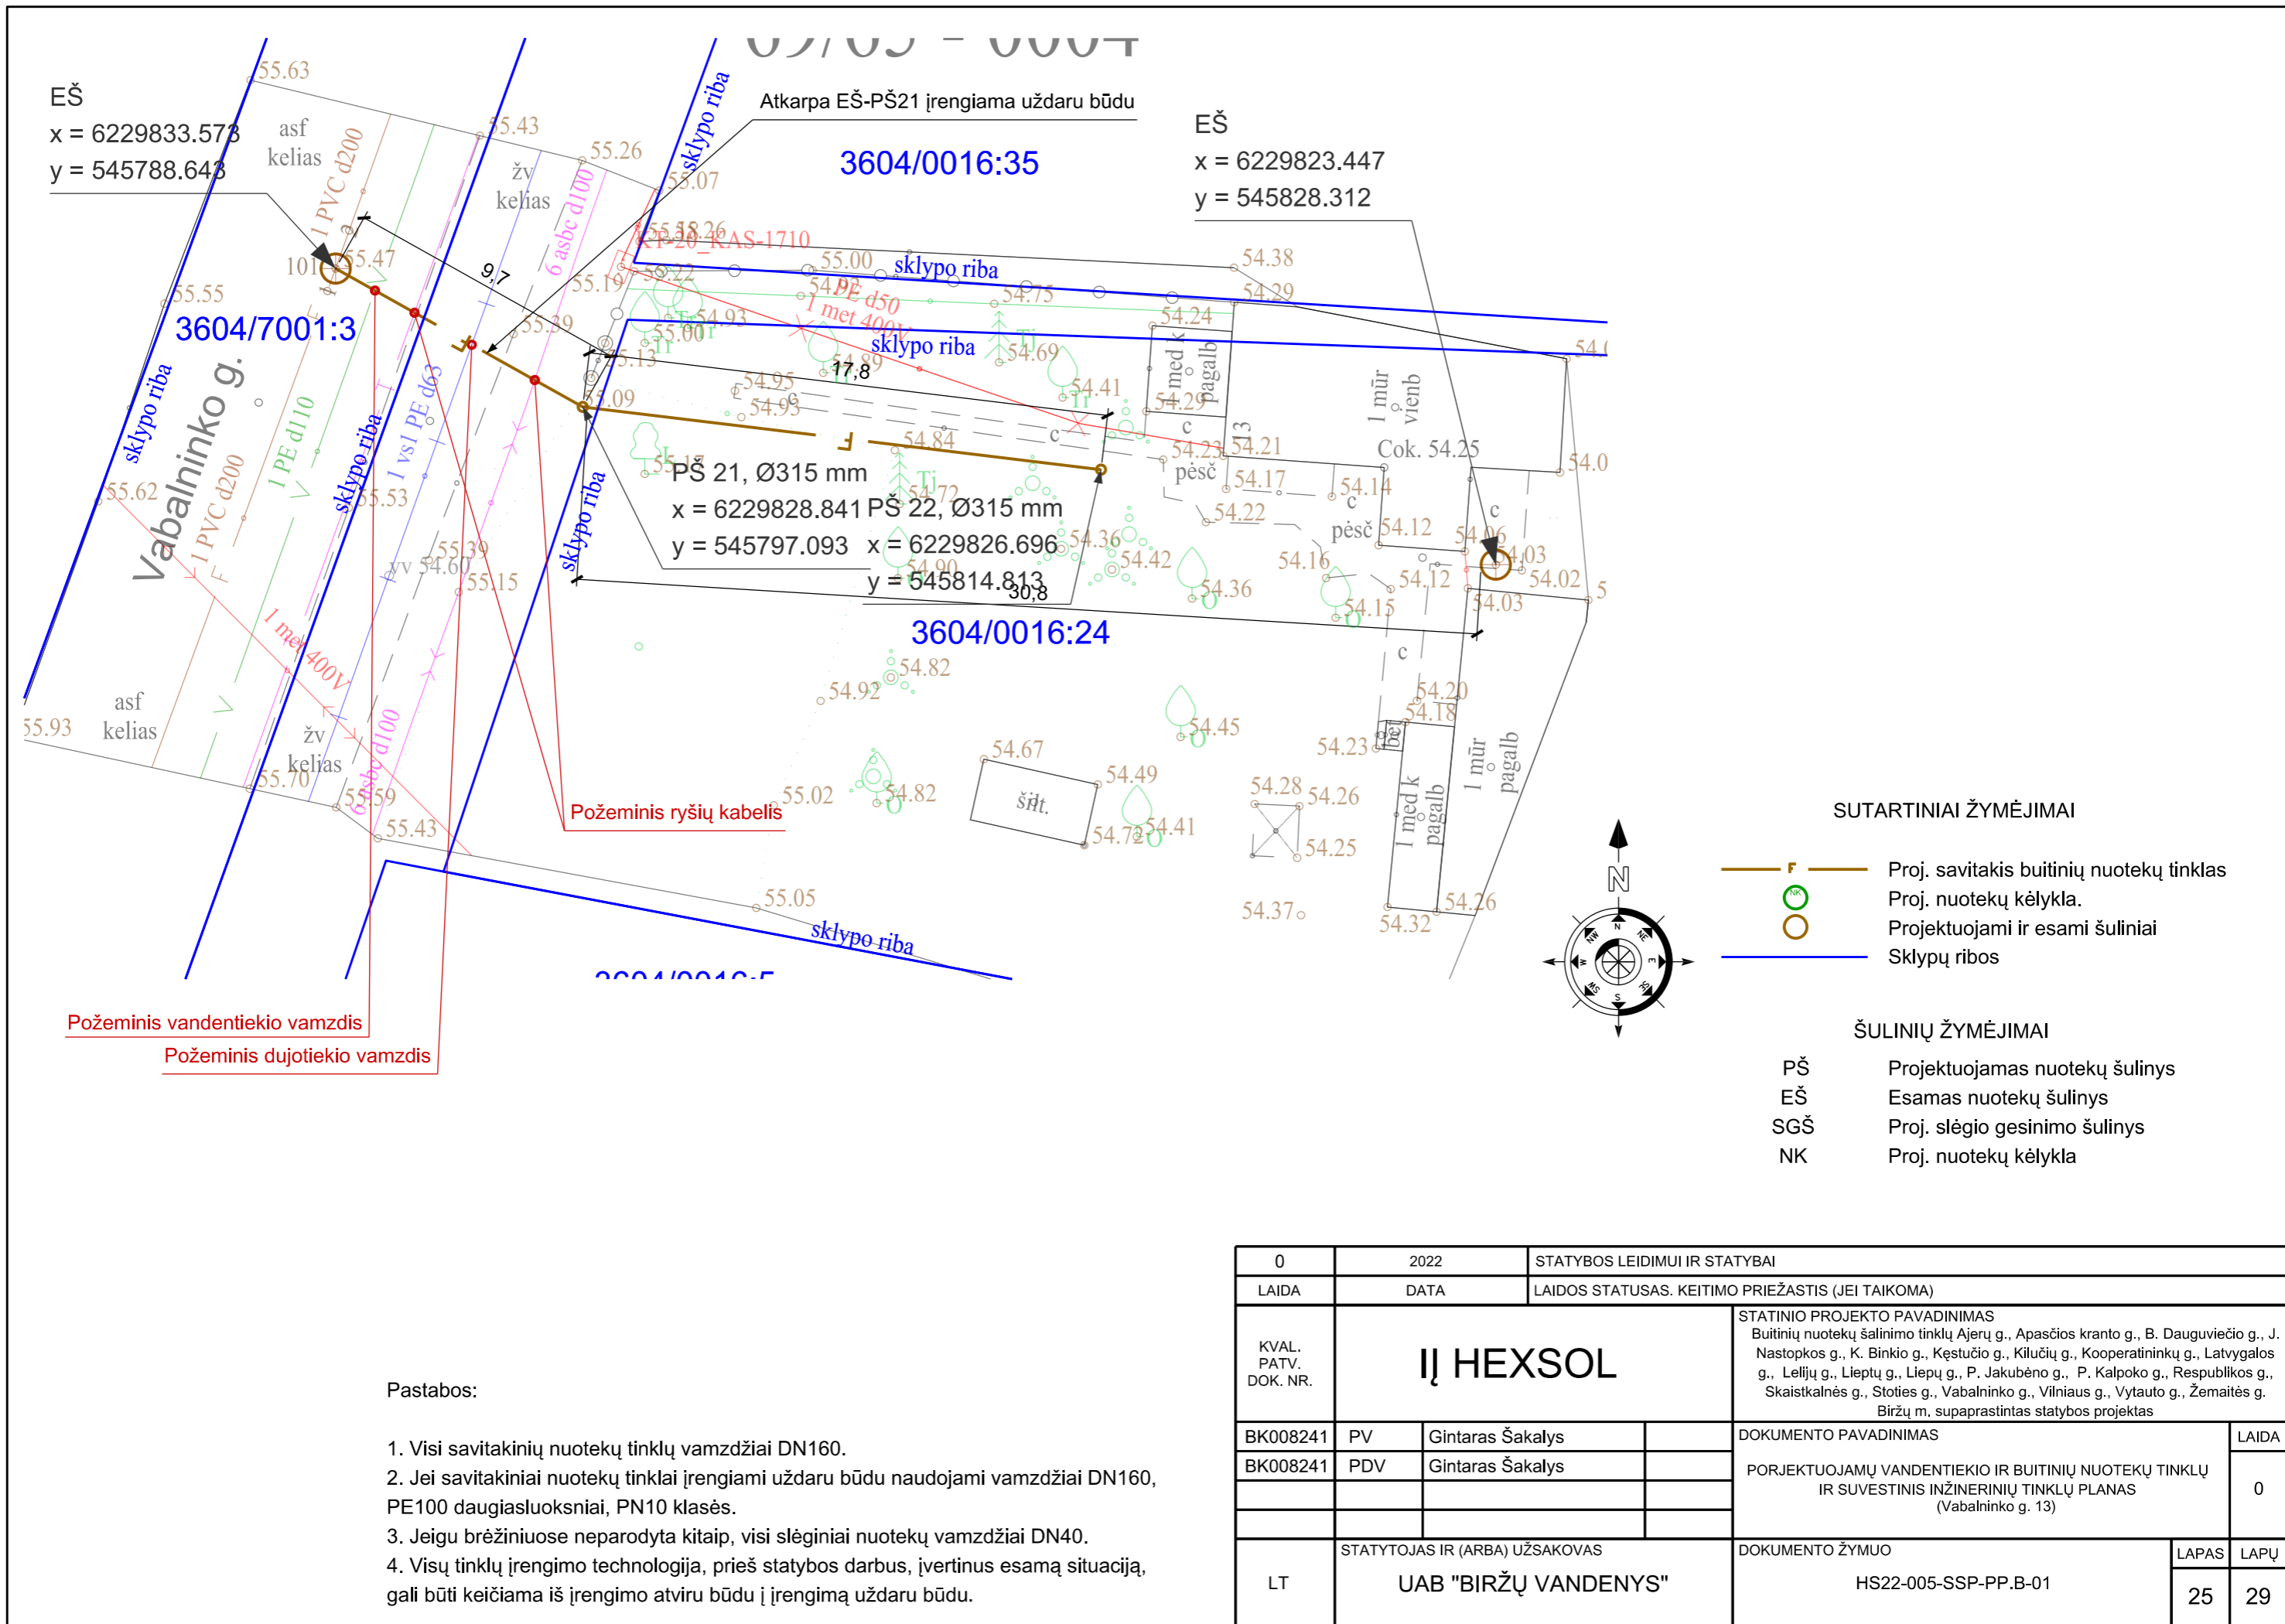

EŠ  
x = 6229833.573  
y = 545788.643

EŠ  
x = 6229823.447  
y = 545828.312

00705 - 0007

Atkarpa EŠ-PŠ21 įrengiama uždaru būdu

3604/0016:35

3604/7001:3

3604/0016:24

PŠ 21, Ø315 mm  
x = 6229828.841 PŠ 22, Ø315 mm  
y = 545797.093 x = 6229826.696  
y = 545814.813

Požeminis vandentiekio vamzdis  
Požeminis dujotiekio vamzdis


Požeminis ryšių kabelis

šilt.

Pastabos:

1. Visi savitakinių nuotekų tinklų vamzdžiai DN160.
2. Jei savitakiniai nuotekų tinklai įrengiami uždaru būdu naudojami vamzdžiai DN160, PE100 daugiasluksniai, PN10 klasės.
3. Jeigu brėžiniuose neparodyta kitaip, visi slėginiai nuotekų vamzdžiai DN40.
4. Visų tinklų įrengimo technologija, prieš statybos darbus, įvertinus esamą situaciją, gali būti keičiama iš įrengimo atviru būdu į įrengimą uždaru būdu.




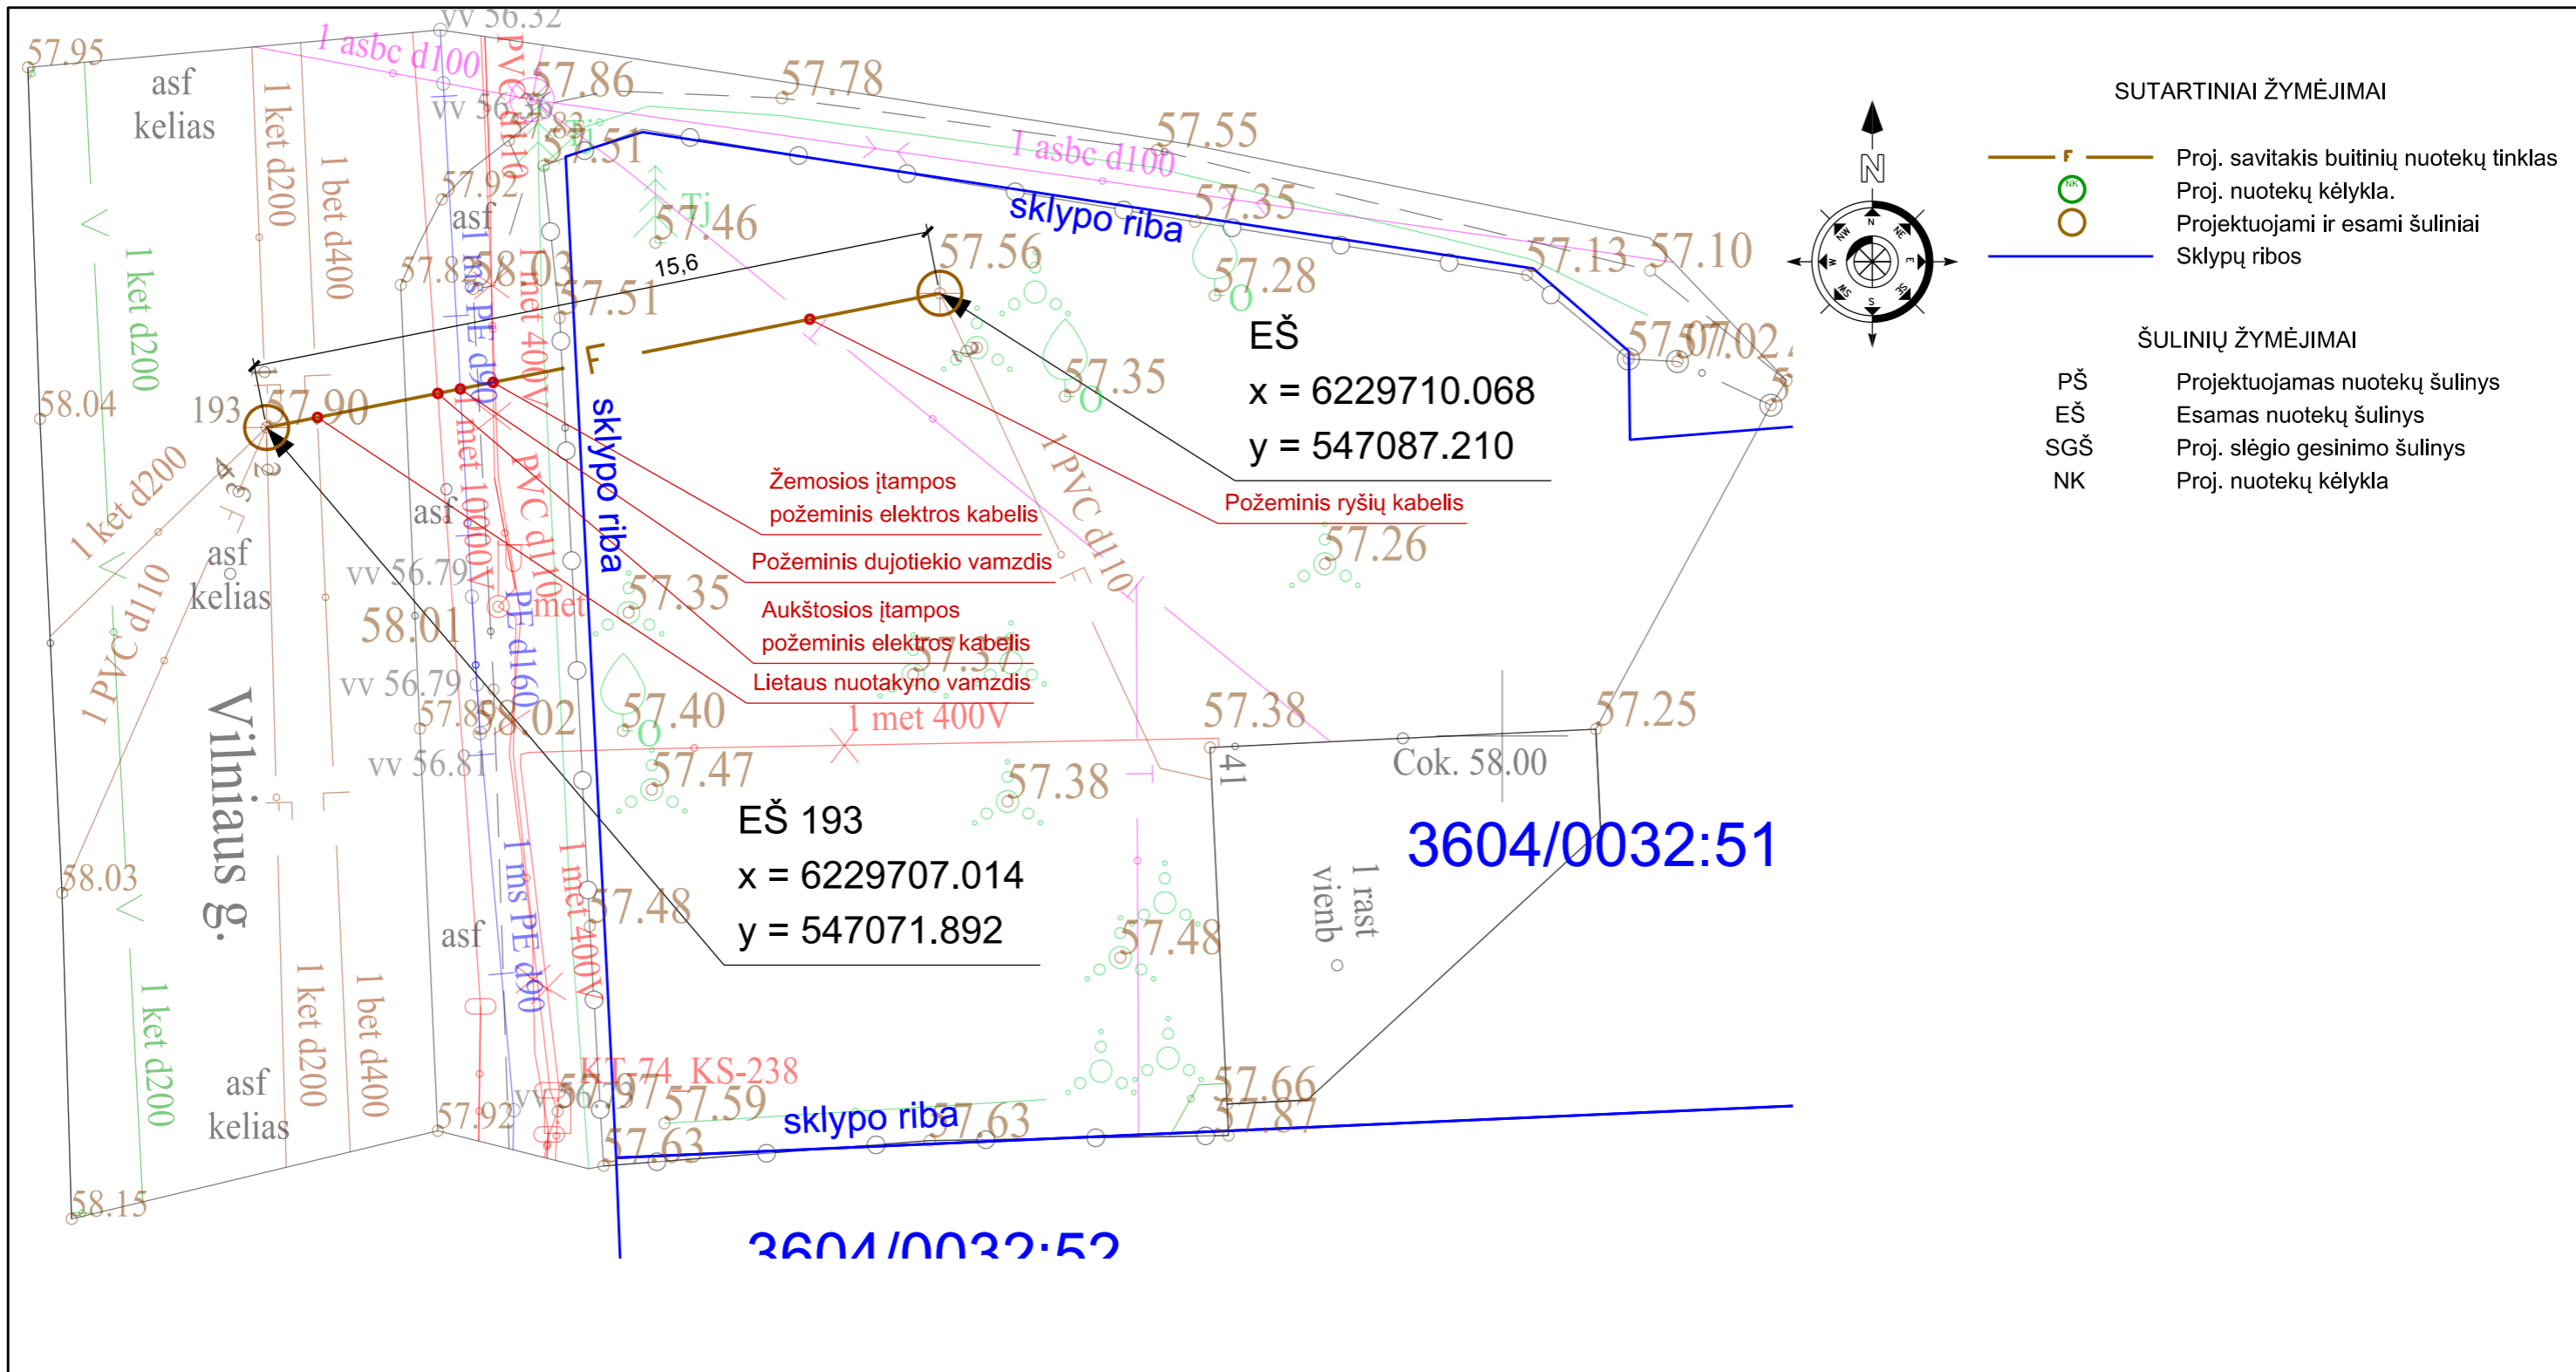

**Pastabos:**

1. Visi savitakinių nuotekų tinklų vamzdžiai DN160.
2. Jei savitakiniai nuotekų tinklai įrengiami uždaru būdu naudojami vamzdžiai DN160, PE100 daugiasluksniai, PN10 klasės.
3. Jeigu brėžiniuose neparodyta kitaip, visi slėginiai nuotekų vamzdžiai DN40.
4. Visų tinklų įrengimo technologija, prieš statybos darbus, įvertinus esamą situaciją, gali būti keičiama iš įrengimo atviru būdu į įrengimą uždaru būdu.

0	2022	STATYBOS LEIDIMUI IR STATYBAI		
LAIDA	DATA	LAIDOS STATUSAS. KEITIMO PRIEŽASTIS (JEI TAIKOMA)		
KVAL. PATV. DOK. NR.	<b>IĮ HEXSOL</b>		STATINIO PROJEKTO PAVADINIMAS Buitinių nuotekų šalinimo tinklų Ajerų g., Apasčios kranto g., B. Dauguviečio g., J. Nastopkos g., K. Binkio g., Kęstučio g., Kilučių g., Kooperatinių g., Latvygalos g., Lelijų g., Lieptų g., Liepų g., P. Jakubėno g., P. Kalpoko g., Respublikos g., Skaistkalnės g., Stoties g., Vabalninko g., Vilniaus g., Vytauto g., Žemaitės g., Biržų m. supaprastintas statybos projektas	
BK008241	PV	Gintaras Šakalys	DOKUMENTO PAVADINIMAS	
BK008241	PDV	Gintaras Šakalys	PORJEKTUOJAMŲ VANDENTIEKIO IR BUITINIŲ NUOTEKŲ TINKLŲ IR SUVESTINIS INŽINERINIŲ TINKLŲ PLANAS (Vilniaus g. 41)	
LAIDA				0
LT	STATYTOJAS IR (ARBA) UŽSAKOVAS	DOKUMENTO ŽYMUO		LAPAS
	<b>UAB "BIRŽŲ VANDENYS"</b>	<b>HS22-005-SSP-PP.B-01</b>		LAPŲ
				26
				29

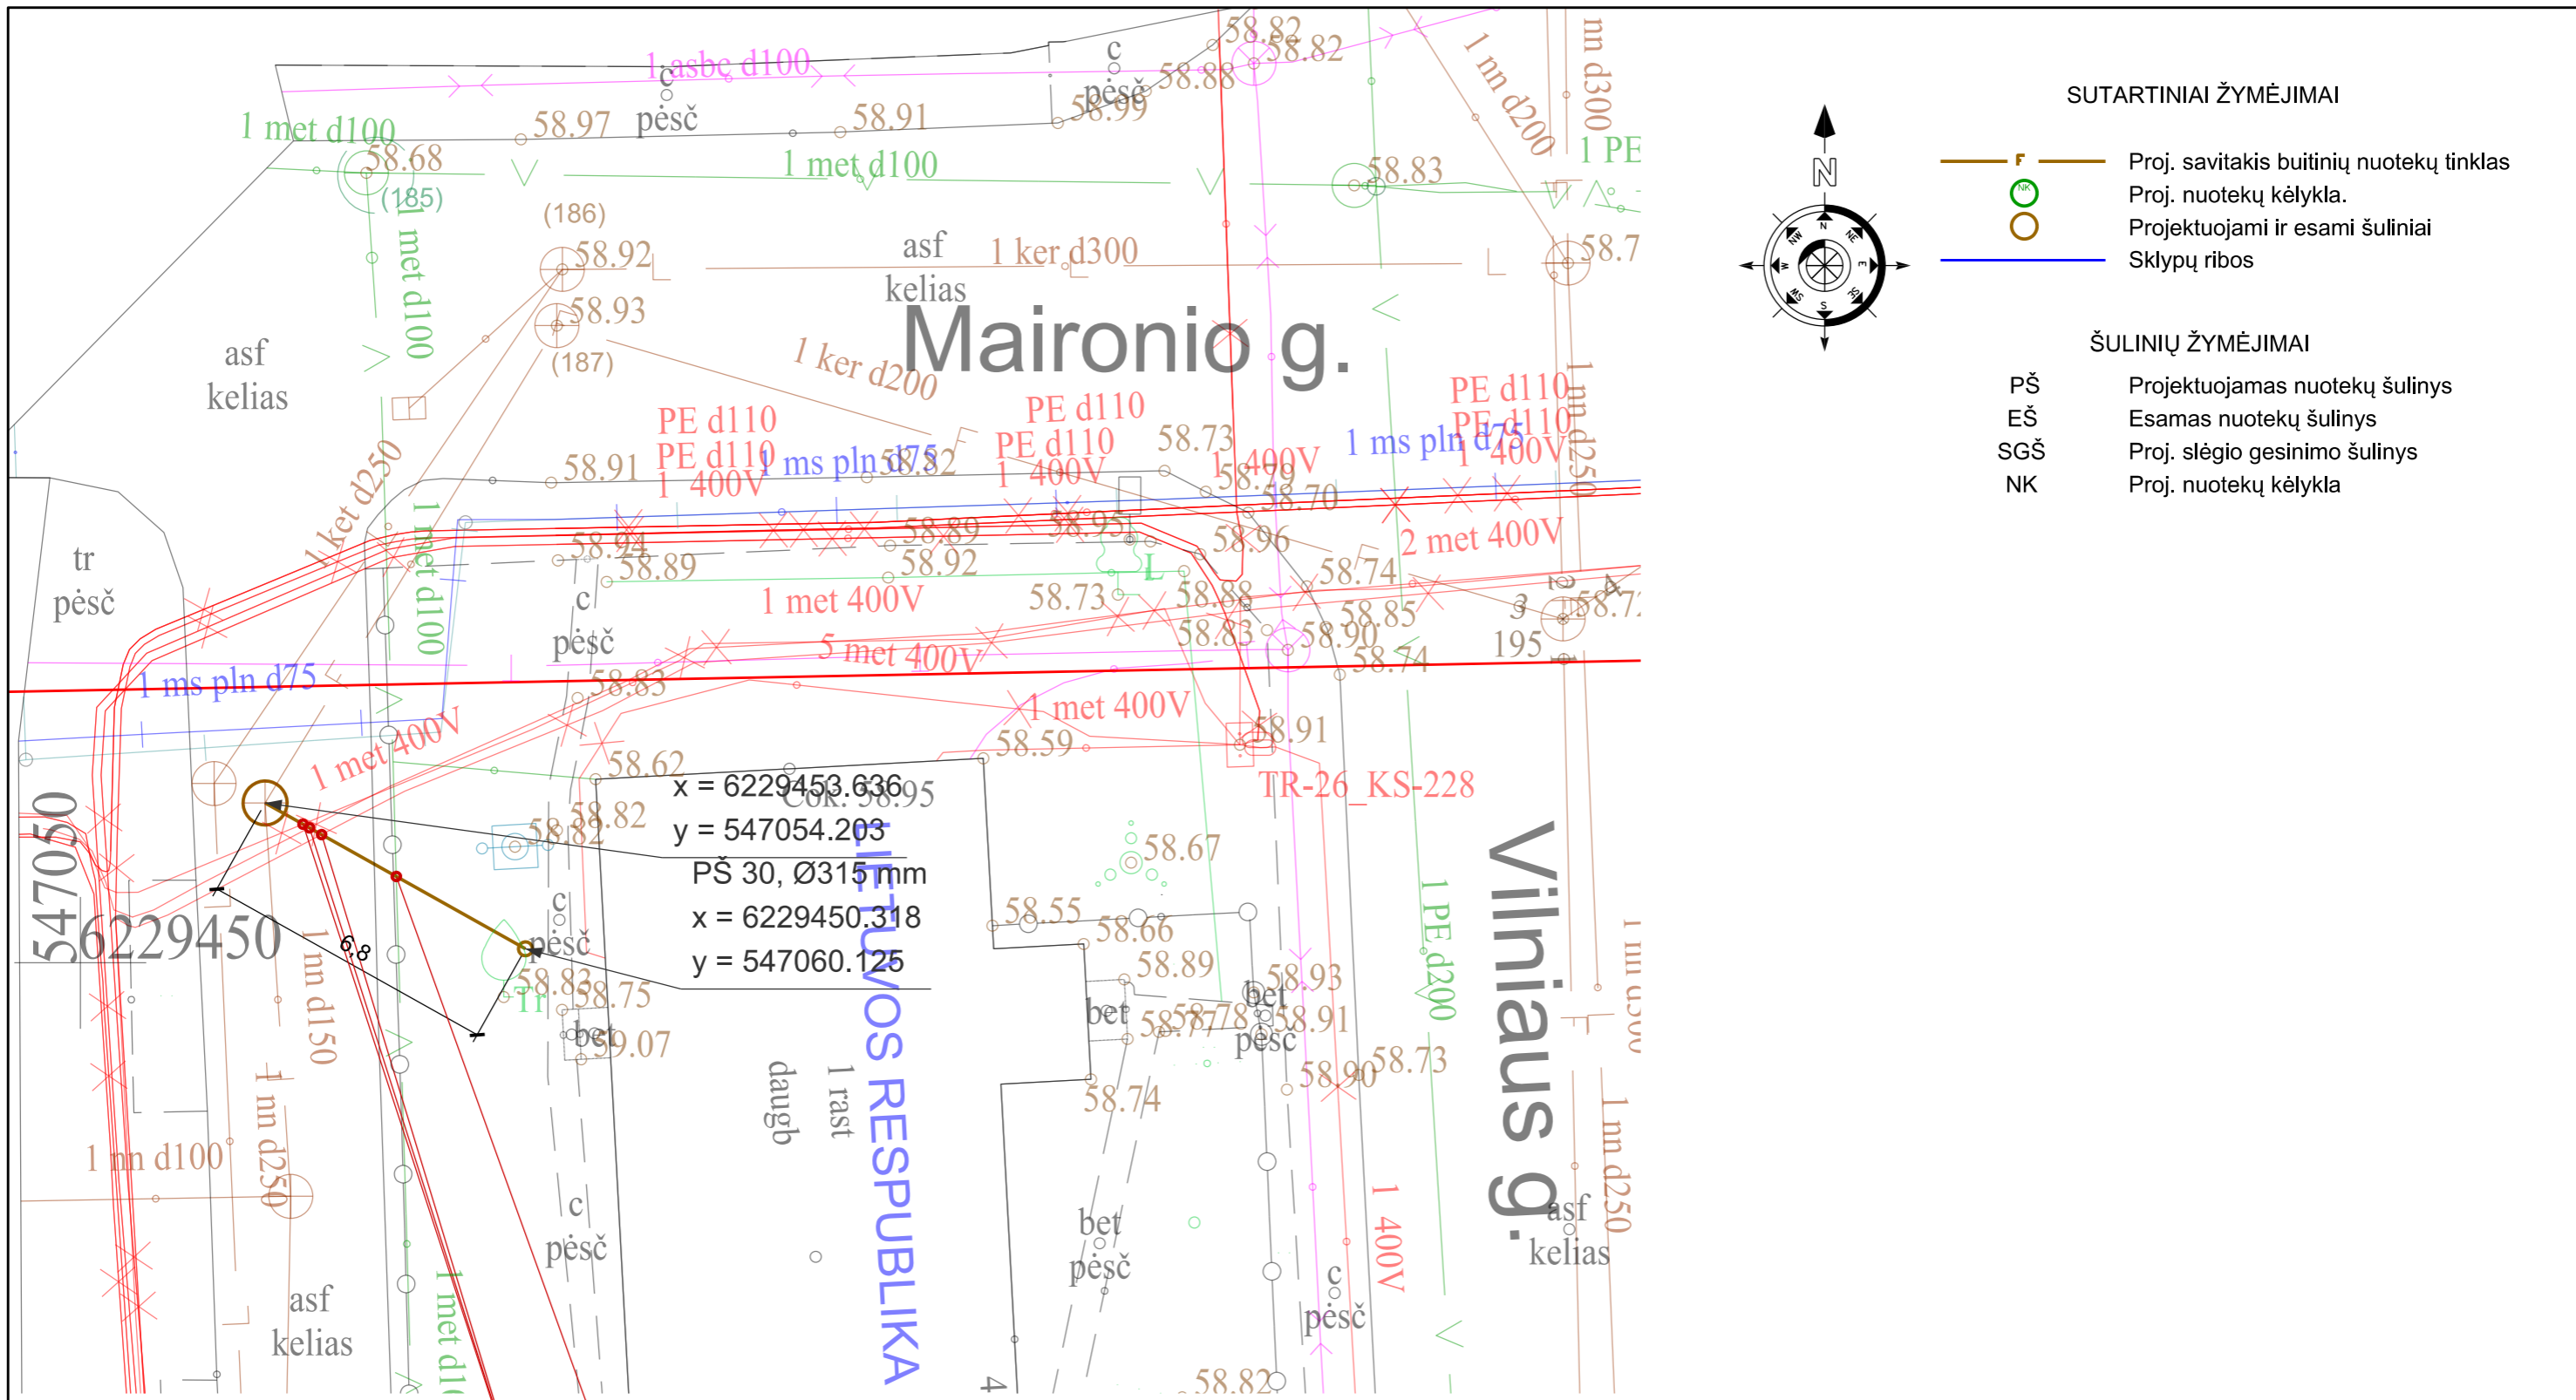

SUTARTINIAI ŽYMĖJIMAI

- Proj. savitakis buitinių nuotekų tinklas
- Proj. nuotekų kėlykla.
- Projektuojami ir esami šuliniai
- Sklypų ribos

ŠULINIŲ ŽYMĖJIMAI

- PŠ Projektuojamas nuotekų šulinys
- EŠ Esamas nuotekų šulinys
- SGŠ Proj. slėgio gesinimo šulinys
- NK Proj. nuotekų kėlykla

Požeminis vandentiekio vamzdis  
 Žemosios įtampos  
 požeminis elektros kabelis

Pastabos:





1. Visi savitakinių nuotekų tinklų vamzdžiai DN160.
2. Jei savitakiniai nuotekų tinklai įrengiami uždaru būdu naudojami vamzdžiai DN160, PE100 daugiasluksniai, PN10 klasės.
3. Jeigu brėžiniuose neparodyta kitaip, visi slėginiai nuotekų vamzdžiai DN40.
4. Visų tinklų įrengimo technologija, prieš statybos darbus, įvertinus esamą situaciją, gali būti keičiama iš įrengimo atviru būdu į įrengimą uždaru būdu.

0	2022	STATYBOS LEIDIMUI IR STATYBAI		
LAIDA	DATA	LAIDOS STATUSAS. KEITIMO PRIEŽASTIS (JEI TAIKOMA)		
KVAL. PATV. DOK. NR.	<b>IĮ HEXSOL</b>		STATINIO PROJEKTO PAVADINIMAS Buitinių nuotekų šalinimo tinklų Ajerų g., Apasčios kranto g., B. Dauguviečio g., J. Nastopkos g., K. Binkio g., Kęstučio g., Kilučių g., Kooperatinių g., Latvygalos g., Lelijų g., Lieptų g., Liepų g., P. Jakubėno g., P. Kalpoko g., Respublikos g., Skaistkalnės g., Stoties g., Vabalninko g., Vilniaus g., Vytauto g., Žemaitės g. Biržų m. supaprastintas statybos projektas	
BK008241	PV	Gintaras Šakalys	DOKUMENTO PAVADINIMAS	
BK008241	PDV	Gintaras Šakalys	PORJEKTUOJAMŲ VANDENTIEKIO IR BUITINIŲ NUOTEKŲ TINKLŲ IR SUVESTINIS INŽINERINIŲ TINKLŲ PLANAS (Vilniaus g. 42)	
LAIDA				0
LT	STATYTOJAS IR (ARBA) UŽSAKOVAS	DOKUMENTO ŽYMUO		LAPAS
	<b>UAB "BIRŽŲ VANDENYS"</b>	<b>HS22-005-SSP-PP.B-01</b>		LAPŲ
				27
				29

EŠ 210  
x = 6229121.442  
y = 546937.666



EŠ  
x = 6229103.072  
y = 546911.736

SUTARTINIAI ŽYMĖJIMAI

-  Proj. savitakis buitinių nuotekų tinklas
-  Proj. nuotekų kėlykla.
-  Projektuojami ir esami šuliniai
-  Sklypų ribos

ŠULINIŲ ŽYMĖJIMAI

- PŠ Projektuojamas nuotekų šulinys
- EŠ Esamas nuotekų šulinys
- SGŠ Proj. slėgio gesinimo šulinys
- NK Proj. nuotekų kėlykla

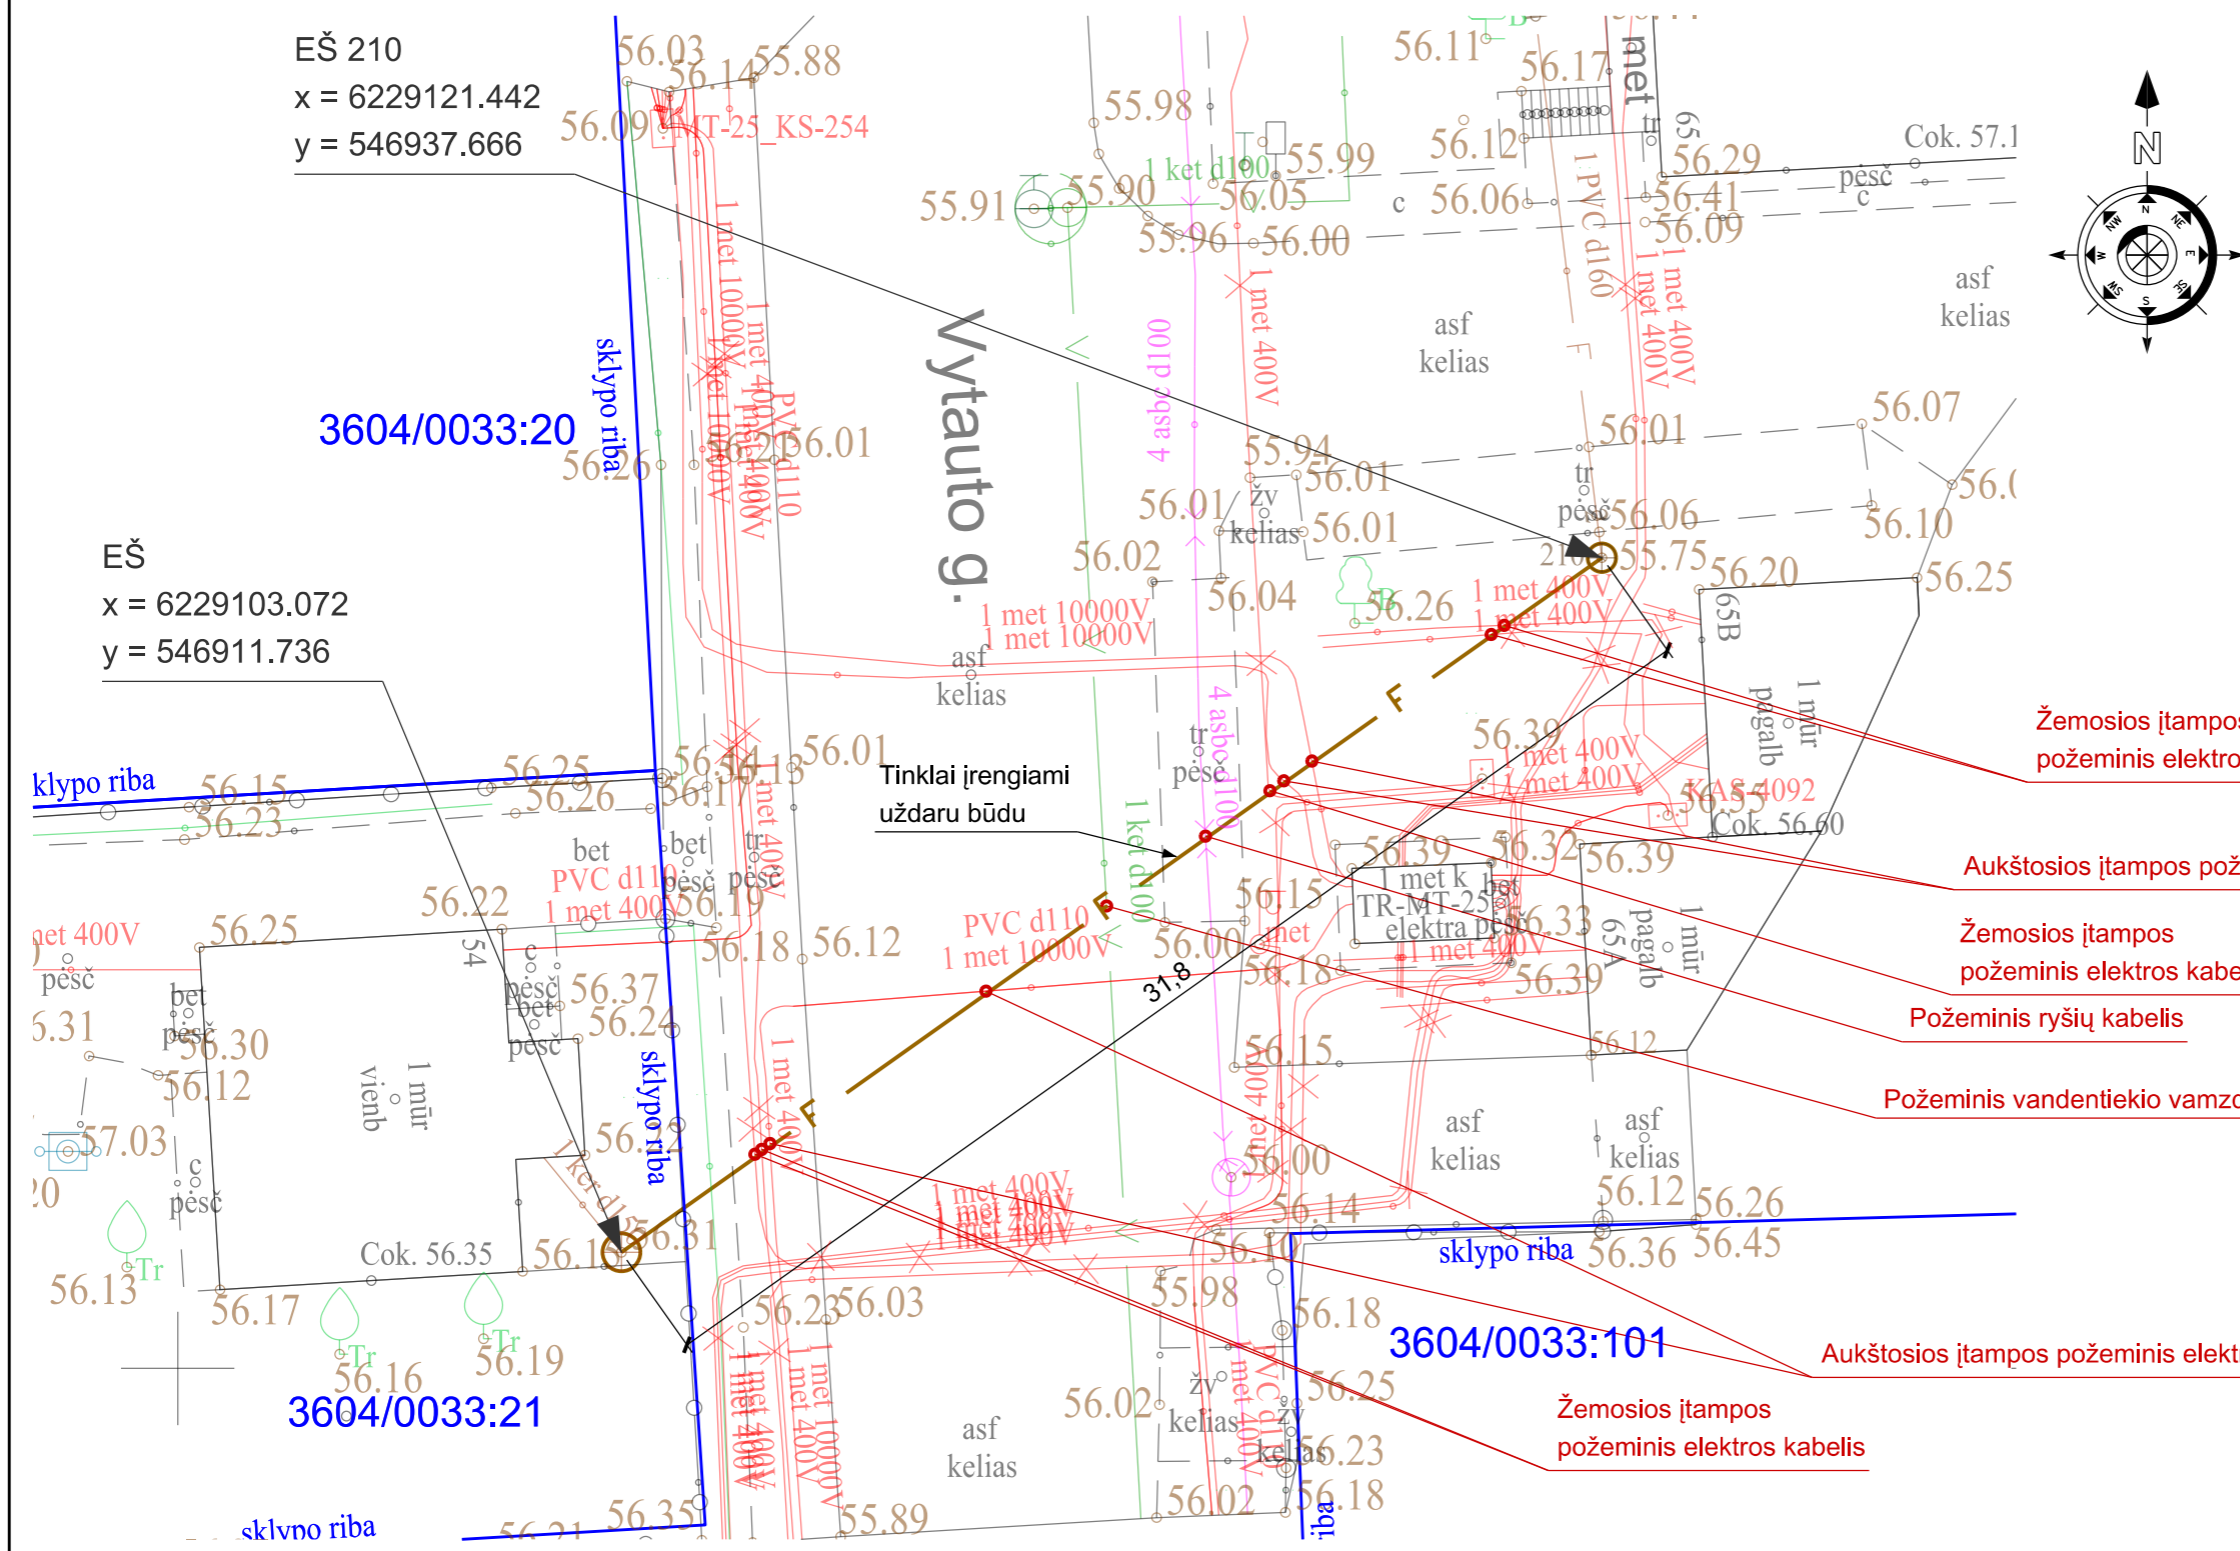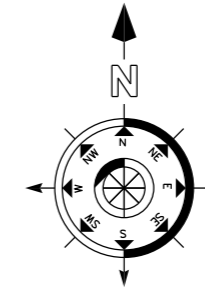

Žemosios įtampos  
požeminis elektros kabelis

Aukštosios įtampos požeminis elektros kabelis

Žemosios įtampos  
požeminis elektros kabelis

Požeminis ryšių kabelis

Požeminis vandentiekio vamzdis

Aukštosios įtampos požeminis elektros kabelis

Žemosios įtampos  
požeminis elektros kabelis

Tinklai įrengiami  
uždaru būdu

Pastabos:

1. Visi savitakinių nuotekų tinklų vamzdžiai DN160.
2. Jei savitakiniai nuotekų tinklai įrengiami uždaru būdu naudojami vamzdžiai DN160, PE100 daugiasluksniai, PN10 klasės.
3. Jeigu brėžiniuose neparodyta kitaip, visi slėginiai nuotekų vamzdžiai DN40.
4. Visų tinklų įrengimo technologija, prieš statybos darbus, įvertinus esamą situaciją, gali būti keičiama iš įrengimo atviru būdu į įrengimą uždaru būdu.

0	2022	STATYBOS LEIDIMUI IR STATYBAI		
LAIDA	DATA	LAIDOS STATUSAS. KEITIMO PRIEŽASTIS (JEI TAIKOMA)		
KVAL. PATV. DOK. NR.	<b>IĮ HEXSOL</b>		STATINIO PROJEKTO PAVADINIMAS Buitinių nuotekų šalinimo tinklų Ajerų g., Apasčios kranto g., B. Dauguviečio g., J. Nastopkos g., K. Binkio g., Kęstučio g., Kiliučių g., Kooperatinių g., Latvygalos g., Lelijų g., Lieptų g., Liepų g., P. Jakubėno g., P. Kalpoko g., Respublikos g., Skaistkalnės g., Stoties g., Vabalninko g., Vilniaus g., Vytauto g., Žemaitės g., Biržų m. supaprastintas statybos projektas	
BK008241	PV	Gintaras Šakalys	DOKUMENTO PAVADINIMAS	
BK008241	PDV	Gintaras Šakalys	PORJEKTUOJAMŲ VANDENTIEKIO IR BUITINIŲ NUOTEKŲ TINKLŲ IR SUVESTINIS INŽINERINIŲ TINKLŲ PLANAS (Vytauto g. 54)	
LAIDA				0
LT	STATYTOJAS IR (ARBA) UŽSAKOVAS <b>UAB "BIRŽŲ VANDENYS"</b>		DOKUMENTO ŽYMUO HS22-005-SSP-PP.B-01	LAPAS 28
				LAPŲ 29

EŠ  
 x = 6229134.842  
 y = 547279.246

3604/0034:84

2 mūr  
 daugb

36

PŠ 24, Ø315 mm  
 x = 6229129.443  
 y = 547230.177

3604/0034:83

Žemaitės g.

3604/0034:85


PŠ 23, Ø315 mm  
 x = 6229131.348  
 y = 547279.246

3604/0034:86

Požeminis ryšių kabelis  
 Požeminis dujotiekio vamzdis

EŠ 24  
 x = 6229121.875  
 y = 547226.528

SUTARTINIAI ŽYMĖJIMAI

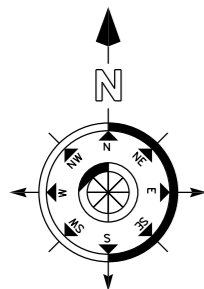

- Proj. savitakis buitinių nuotekų tinklas
- Proj. nuotekų kėlykla.
- Projektuojami ir esami šuliniai
- Sklypų ribos

ŠULINIŲ ŽYMĖJIMAI

- PŠ Projektuojamas nuotekų šulinys
- EŠ Esamas nuotekų šulinys
- SGŠ Proj. slėgio gesinimo šulinys
- NK Proj. nuotekų kėlykla

Pastabos:

1. Visi savitakinių nuotekų tinklų vamzdžiai DN160.
2. Jei savitakiniai nuotekų tinklai įrengiami uždaru būdu naudojami vamzdžiai DN160, PE100 daugiasluksniai, PN10 klasės.
3. Jeigu brėžiniuose neparodyta kitaip, visi slėginiai nuotekų vamzdžiai DN40.
4. Visų tinklų įrengimo technologija, prieš statybos darbus, įvertinus esamą situaciją, gali būti keičiama iš įrengimo atviru būdu į įrengimą uždaru būdu.

0	2022	STATYBOS LEIDIMUI IR STATYBAI	
LAIDA	DATA	LAIDOS STATUSAS. KEITIMO PRIEŽASTIS (JEI TAIKOMA)	
KVAL. PATV. DOK. NR.	<b>IĮ HEXSOL</b>		STATINIO PROJEKTO PAVADINIMAS Buitinių nuotekų šalinimo tinklų Ajerių g., Apasčios kranto g., B. Dauguviečio g., J. Nastopkos g., K. Binkio g., Kęstučio g., Kilučių g., Kooperatinių g., Latvygalos g., Lelijų g., Lieptų g., Liepų g., P. Jakubėno g., P. Kalpoko g., Respublikos g., Skaistkalnės g., Stoties g., Vabalninko g., Vilniaus g., Vytauto g., Žemaitės g., Biržų m. supaprastintas statybos projektas
BK008241	PV	Gintaras Šakalys	DOKUMENTO PAVADINIMAS
BK008241	PDV	Gintaras Šakalys	LAIDA
			PORJEKTUOJAMŲ VANDENTIEKIO IR BUITINIŲ NUOTEKŲ TINKLŲ IR SUVESTINIS INŽINERINIŲ TINKLŲ PLANAS (Žemaitės g 43A)
			0
LT	STATYTOJAS IR (ARBA) UŽSAKOVAS <b>UAB "BIRŽŲ VANDENYS"</b>		DOKUMENTO ŽYMUO HS22-005-SSP-PP.B-01
			LAPAS
			LAPŲ
			29
			29