

Valstybės įmonė registrų centras Panevėžio filialas

NEKILNOJAMOJO DAIKTO KADASTRO DUOMENŲ BYLA

TOMAS

Nekilnojamojo turto objektas : Statiniai

Bylos Nr. 12028/2549

Registro Nr. 35/6615

Kadastrinis Nr.


Adresas: Biržų r. sav. Biržų m. Vilniaus g. 57A

Lapų skaičius : 15




Kopija
Archyvo vedėja
Violeta Remelienė
2018 m. mėn. d.

VILNIAUS G. VĖ

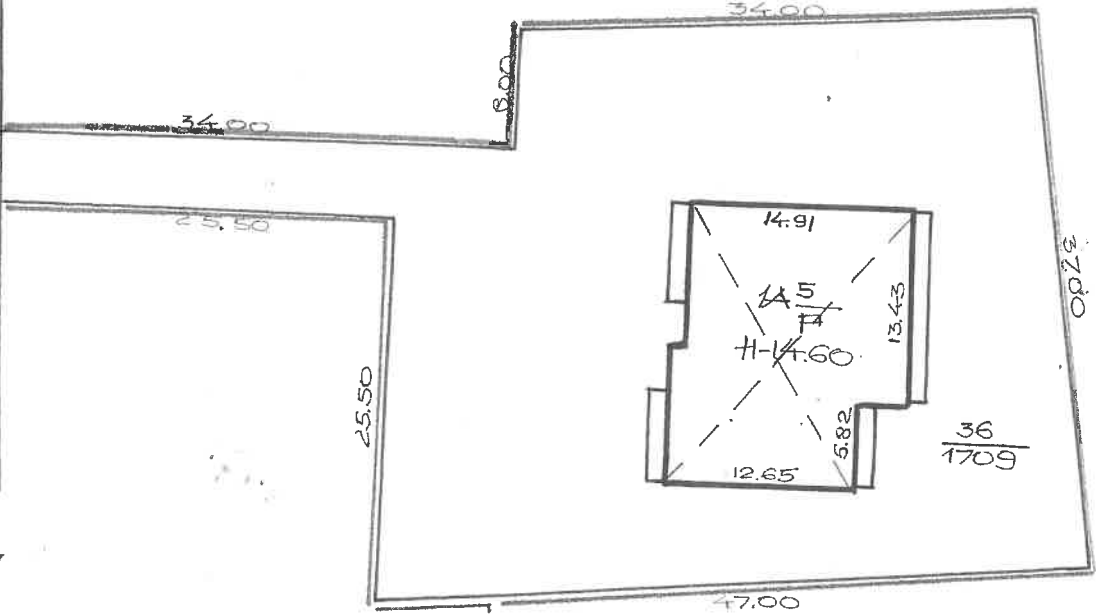

Kopija
 Archyvo vedėja
 Violeta Remekienė
 2018 m. ... mėn. ... d.


PANEVĖŽIO TAIKLINĖS	
MOKYTOJŲ TECHNINĖS INVENTŪROS KORTA	
VILNIAUS	57
BIRŽAI 74 36 SKLYPO PUEČIAI S.	PLANAS
1:500	Supildė J. A.
1986 m. 05 mėn. 3 d.	

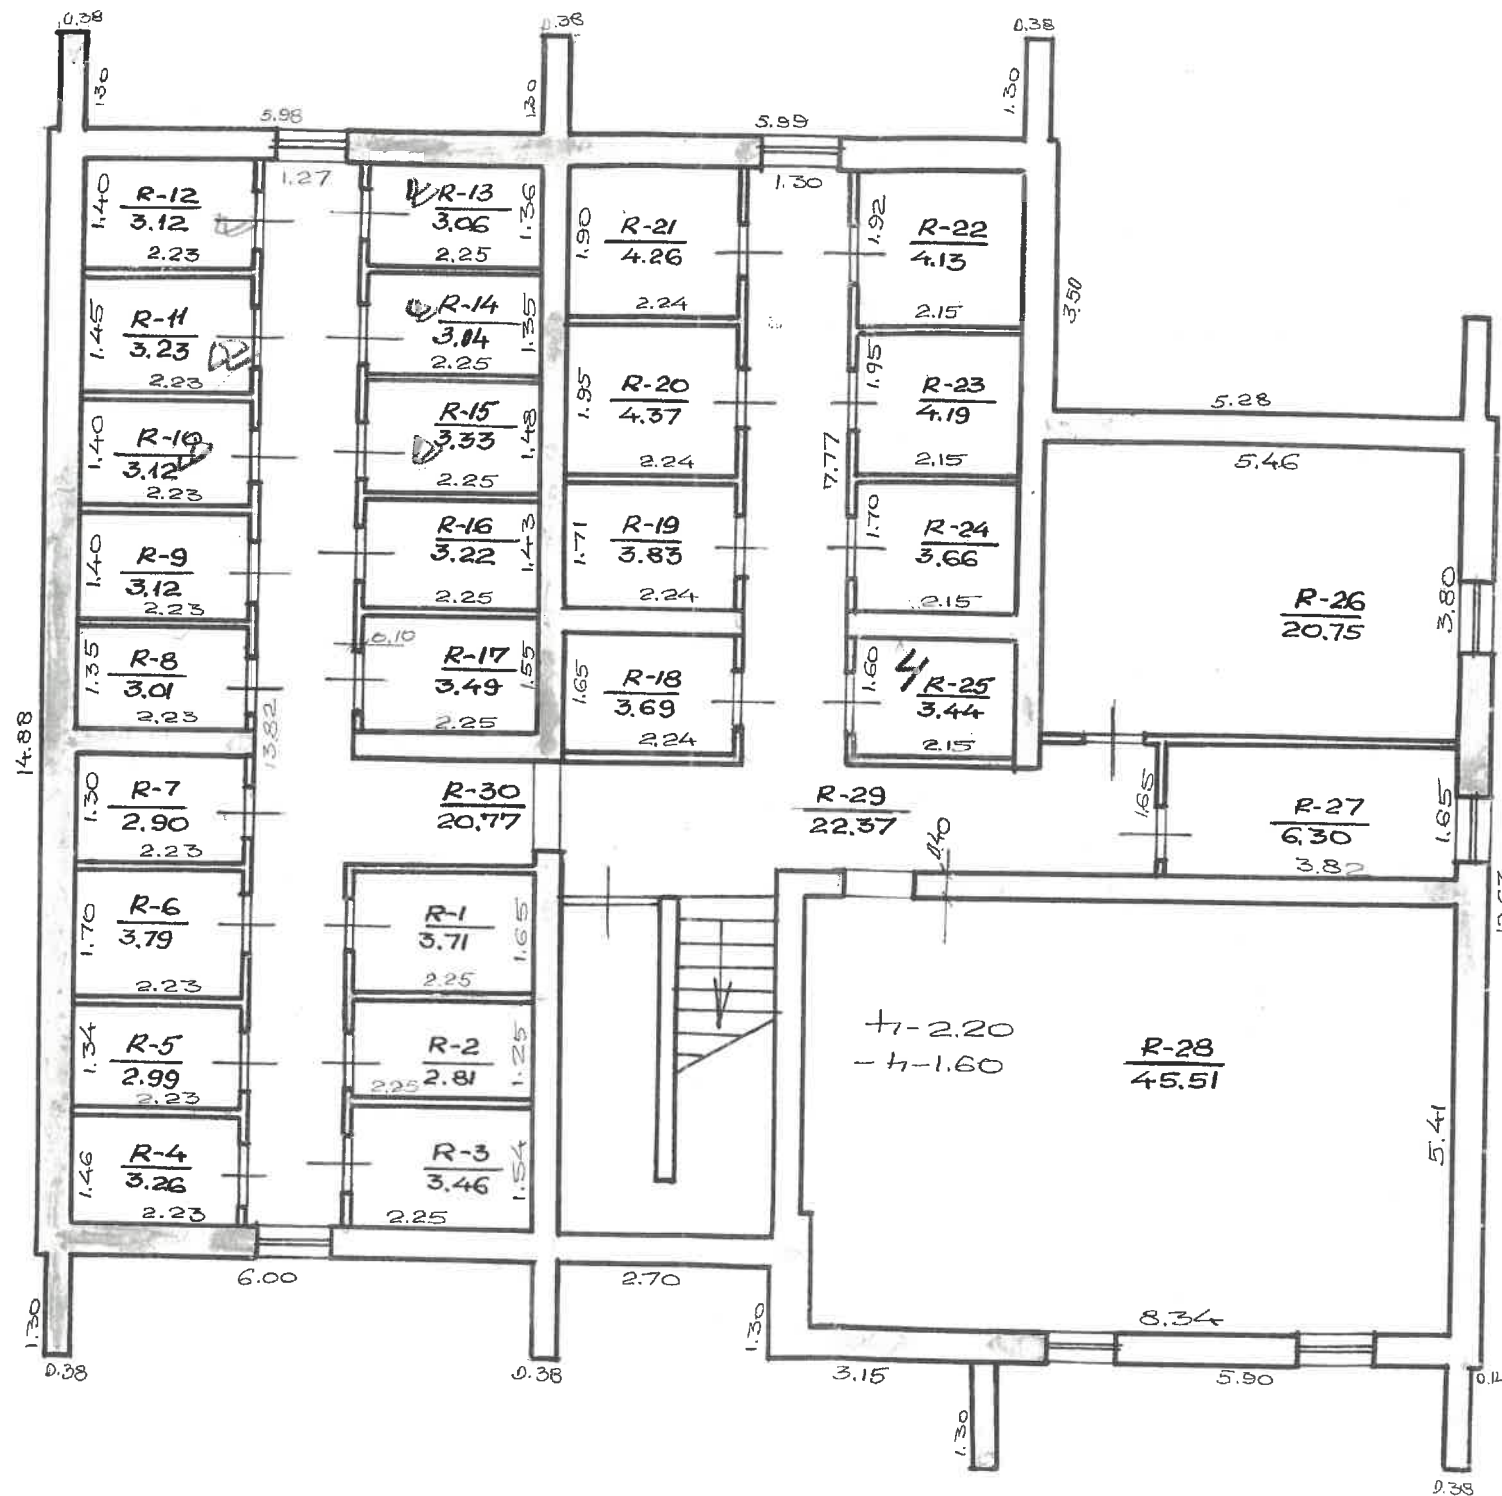

Kopija t...
 Archyvo vedėja
 Violeta Remelienė
 2018 m. ... mėn. ... d.

PANEVĖŽIO T. ...
 VILNIAUS ... 57a
 74 36 RŪSYS
 1:100
 Gam. bi. 3
 986 ta. 05

1-AUKŠTAS

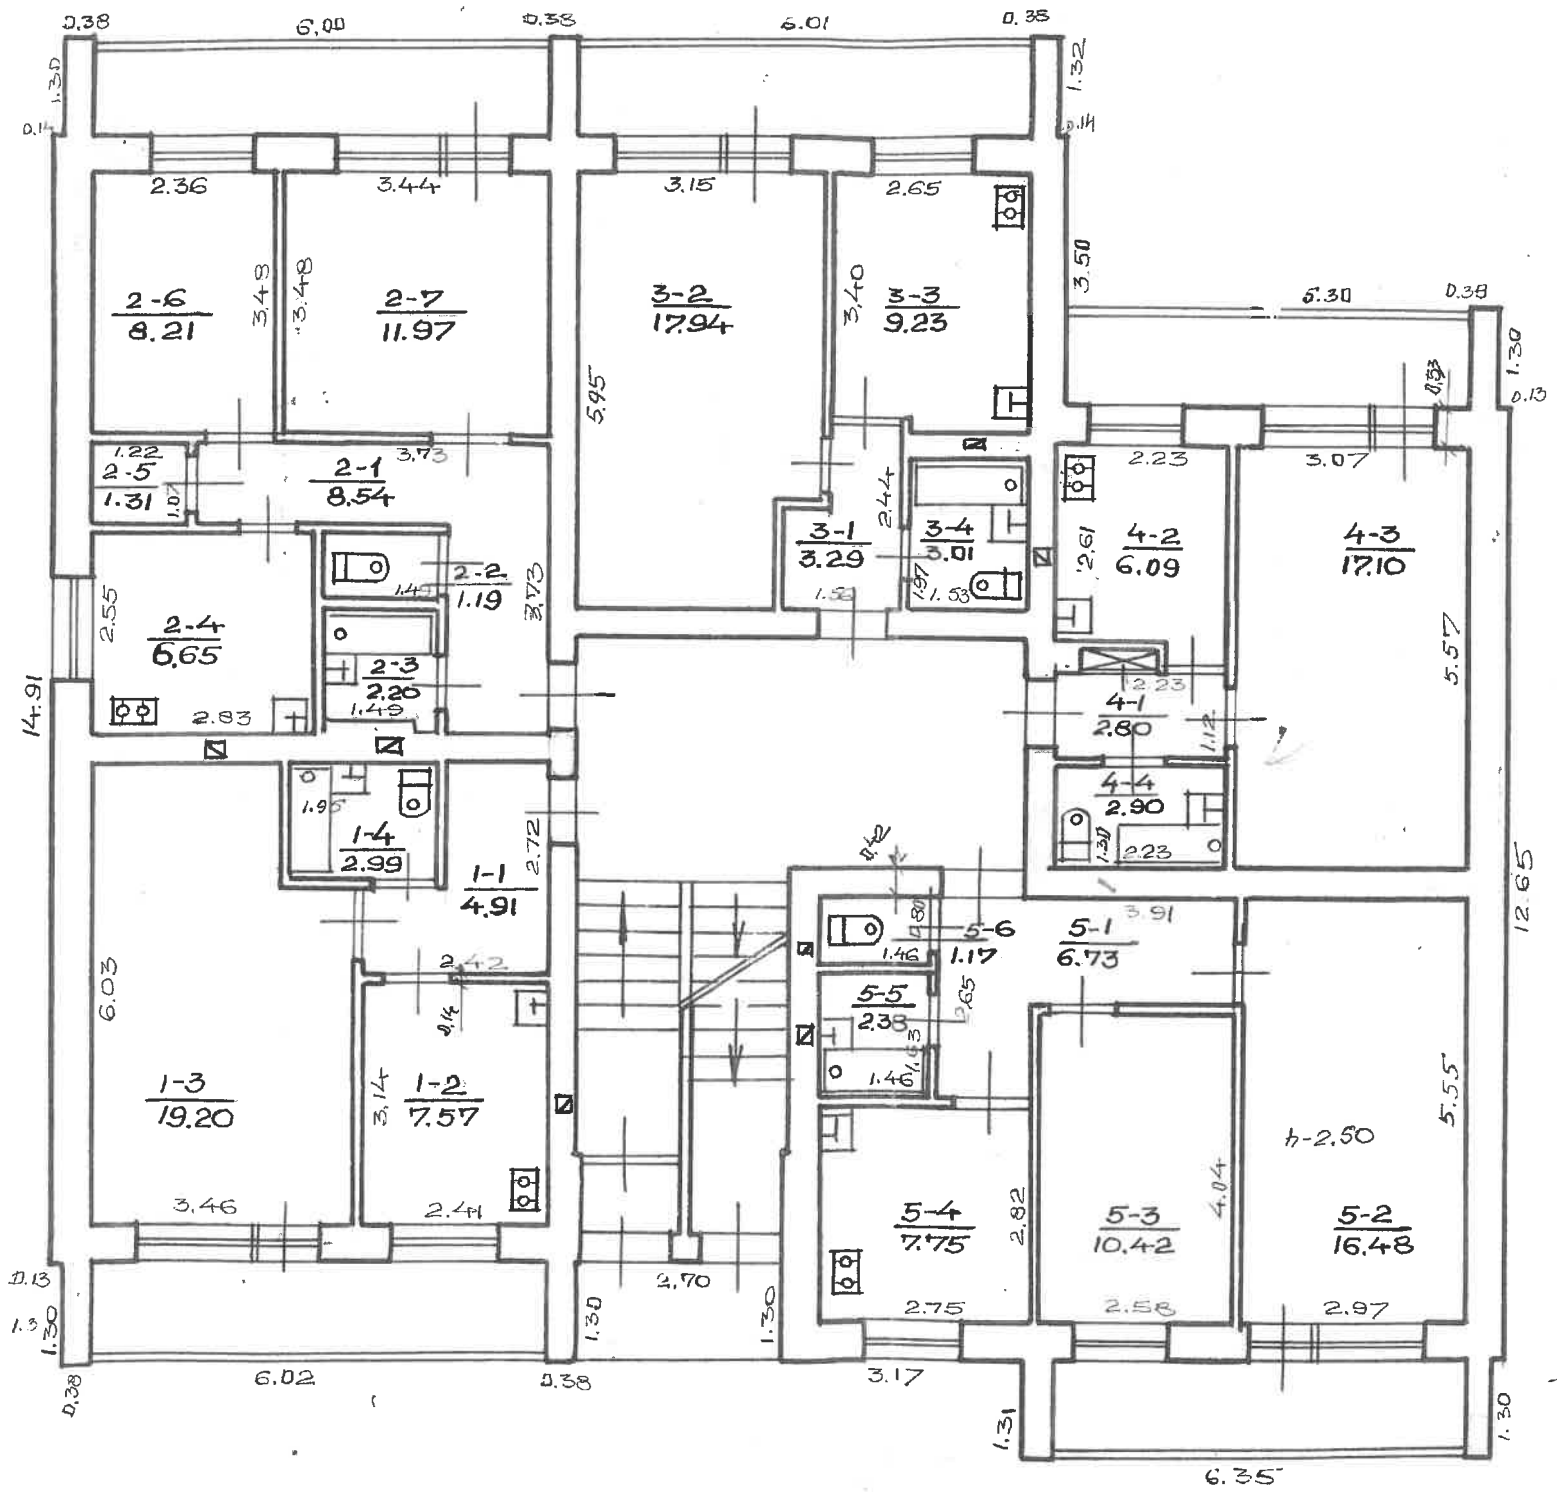


1A5/F
H₁-14.00



Kopija tik Archyvo vedėja
 Violeta Remikienė
 2018 m. ... mėn. ... d.

VILNIAUS 57a
 74 36 1A5/F
 Pacėta B. S.
 J. A.
 86.05.08 d.


II-AUKŠTAS

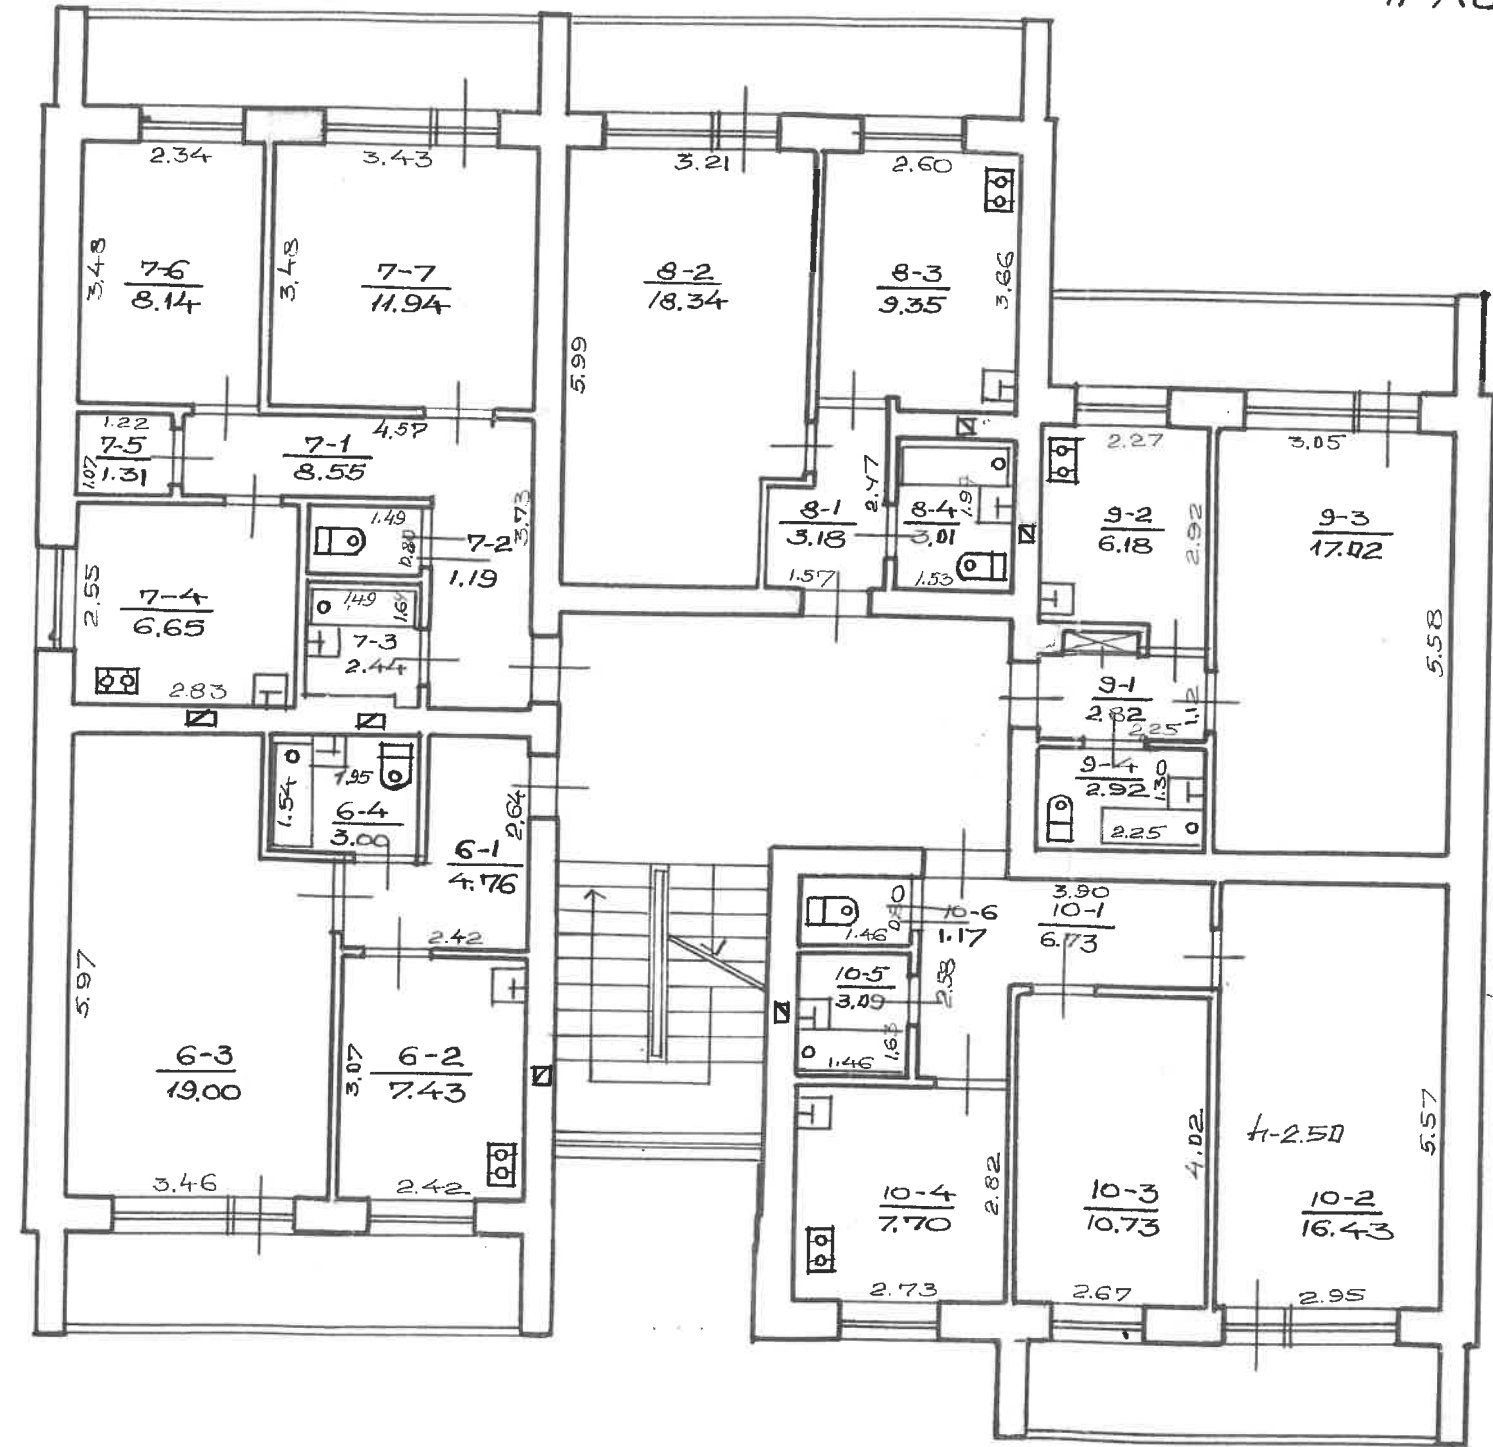

Kopija
 Archyvo vedėja
 Violeta Remigienė
 2008 m. ... d.

VILNIAUS 57a
 74-36/115
 3
 86.05.18


III-AUKŠTAS

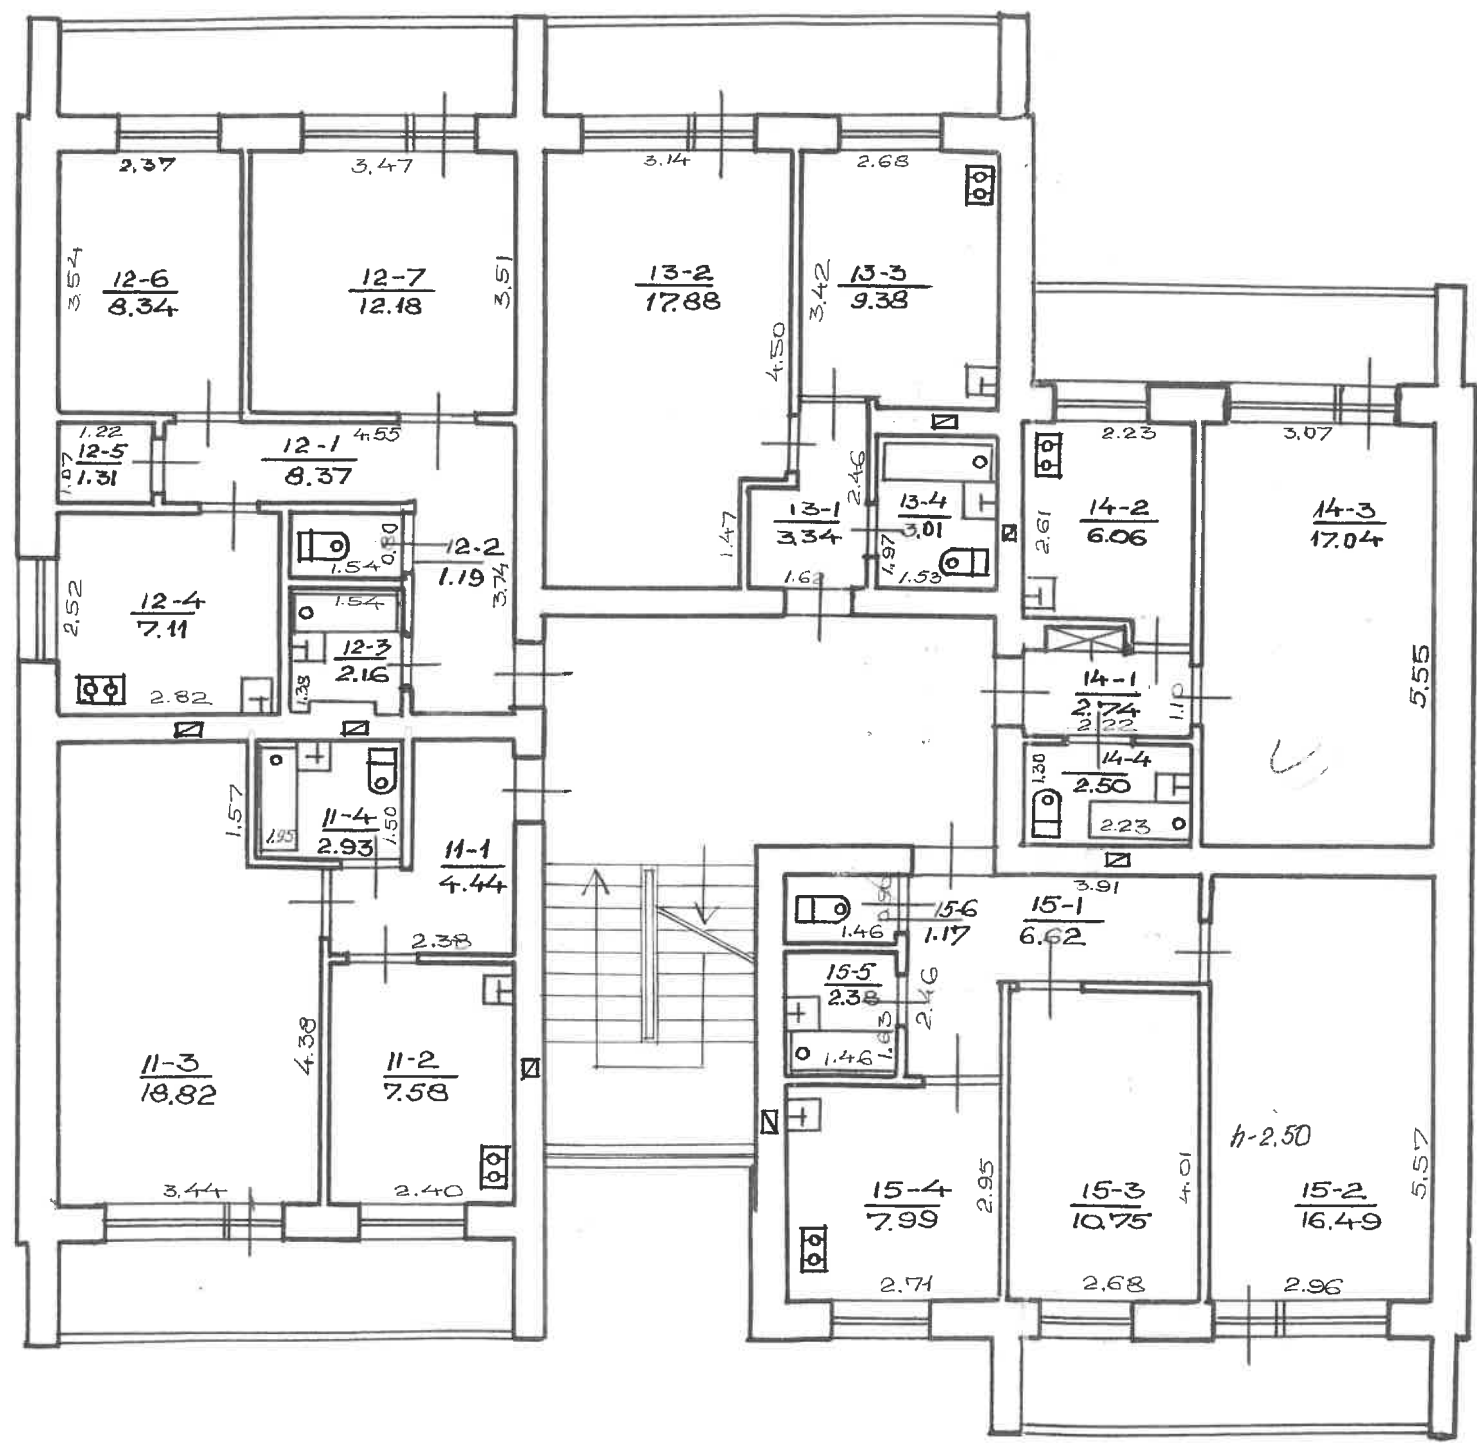

Kopija
 Archyvo vedėja
 Violeta Remonaitė
 2018 m. ... mėn. ... d.

VILNIAUS 57a
 74 36 1A5/A Pučeta B. S.
 (Zupnikė J. A.)
 2018 m. 05 m. 28 d.


IV-AUKŠTAS

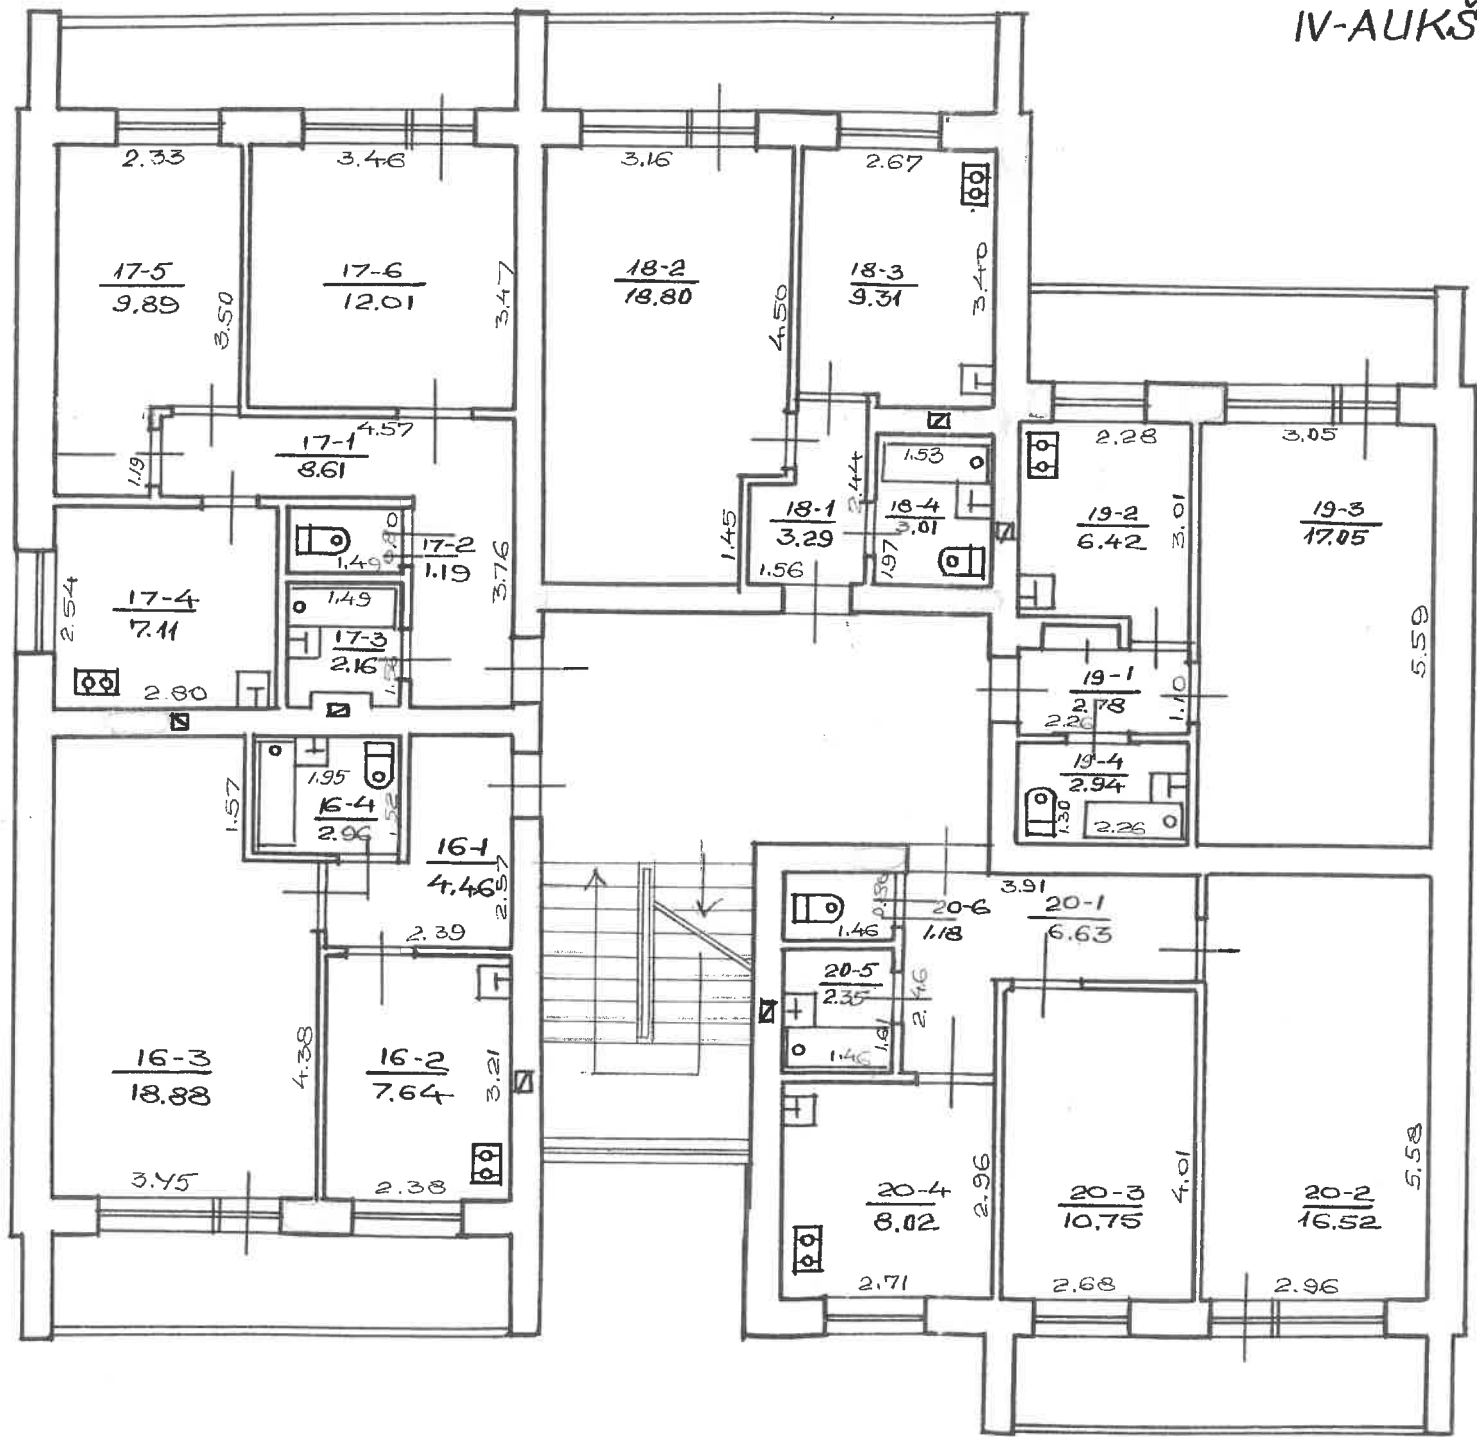

Kopija tik
 Archyvo vedėja
 Violeta Rembickiene
 2016 m. ... mėn. ... d.

PANEVŽIO TILIAS K. ORO
 CIVILINIS INVENTORIZACIJOS LUKAS
 VILNIAUS 0-570
 74 36 145/P
 Pučeta P. S.
 (Luphiene J. A.)
 86 m. 05. mėn. 8 d.

V-AUKŠTAS

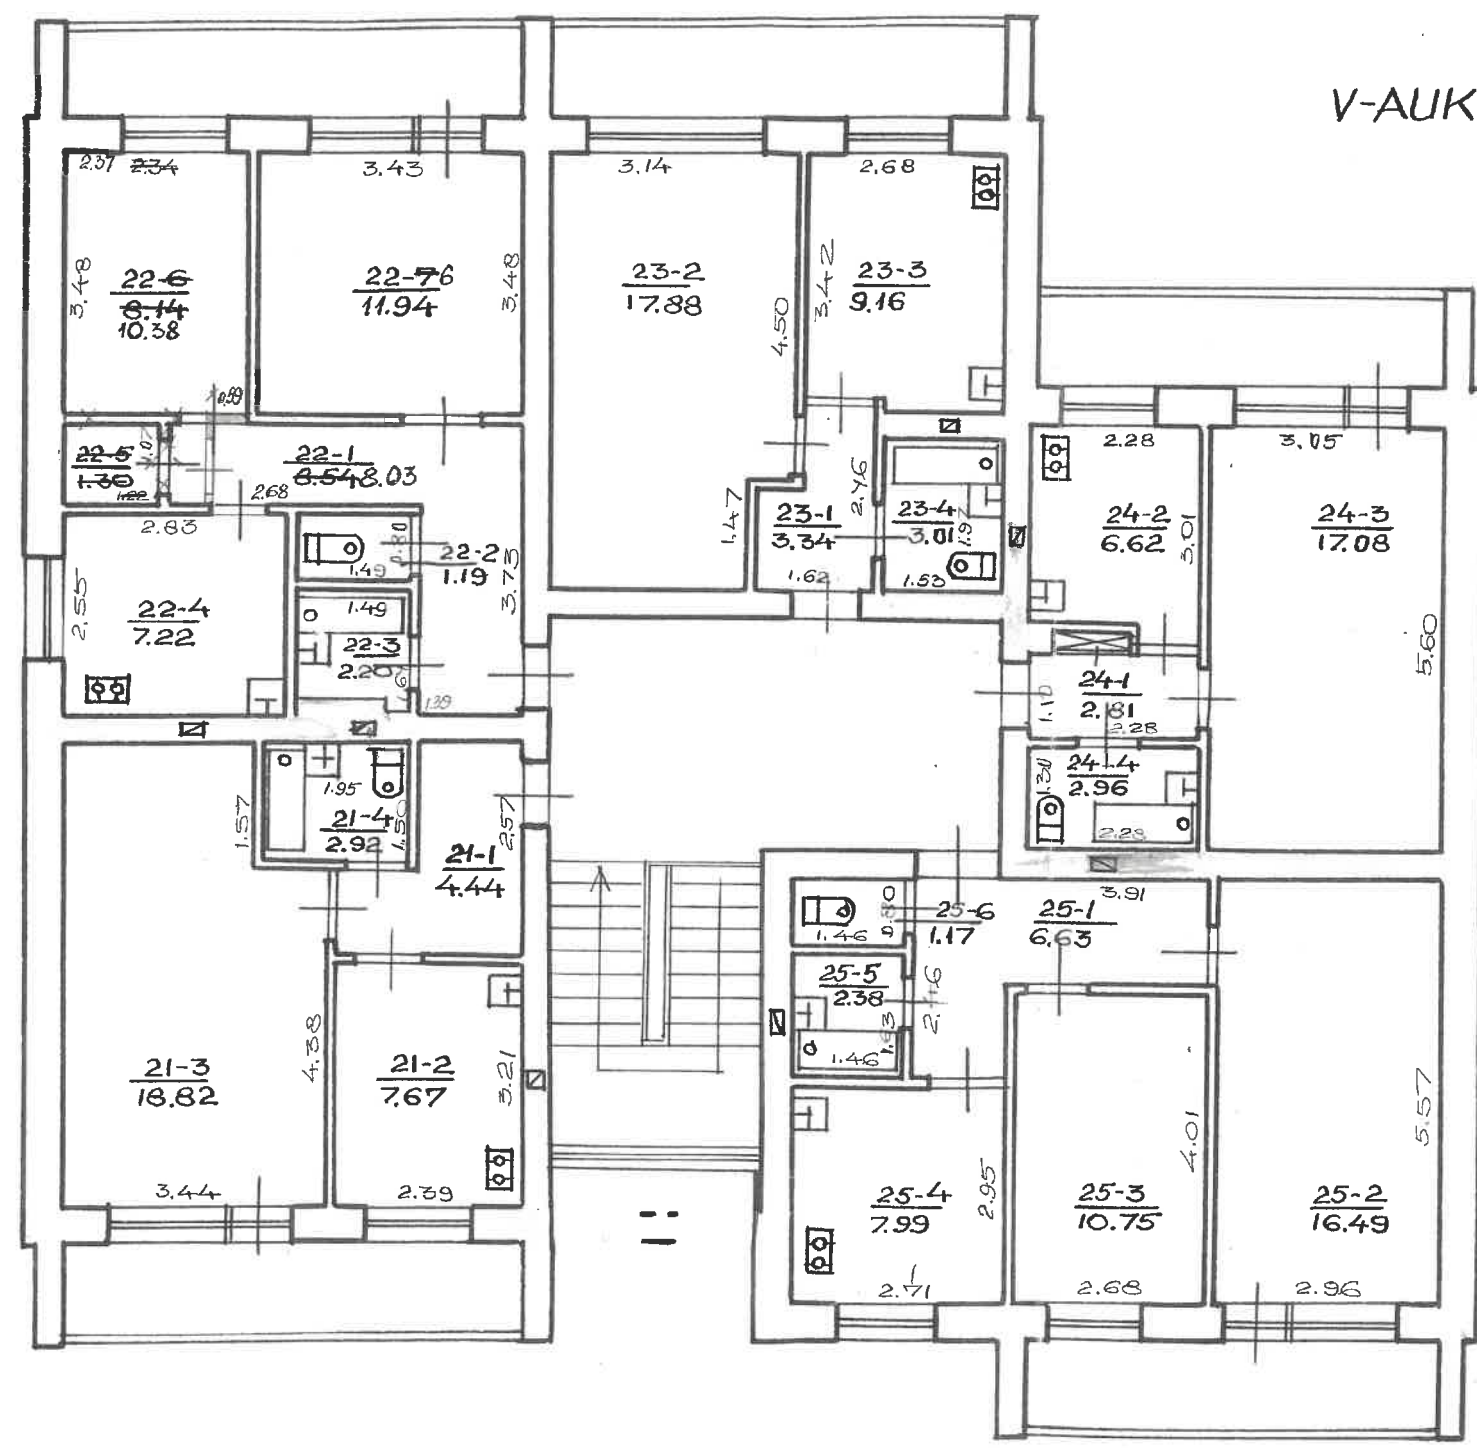

Kopija
 Archyvo vedėja
 Violeta Rėmonienė
 2006 m. 05 mėn. 03 d.

V. E.:	94	02	15	15
vykde:	94	02	15	15
Tikrinio:	94	02	15	15
Pucėta B. S.				
Pucėta J. A.				
VILNIAUS 57				
74 36 1A5				
Pucėta B. S.				
Pucėta J. A.				
19 86 m. 05 mėn. 03 d.				

Namų valdybos techninės apskaitos

KORTELE

	74	36
Miestas	Kv.	Skl.

Inventorinis numeris

Bižy m. Vilniaus g-vė, prosp. skg. Nr. 572

ojo, atliku-
ventorizacija
ir parašas

Data	Valdytojas	Valdo	Valdymo pagrindas	Invent. parašas
10.11.86	rajos darbu- nydytojo baras	Vilniaus 1A ^{5/p}	TEISINĖ REGISTRACIJA	valdybos 17.9.86 S Nr. 100 Sidaigienė V. Z.
9.04.85	Butų tūris vėlybe	Vilniaus 1A ^{5/p}	TEISINĖ REGISTRACIJA	valdybos 17.9.86 S Nr. 100 Sidaigienė V. Z.

Žemės sklypo plotas m²

Data	Užstatytas plotas			Neužstatytas plotas								Bendras sklypo plotas		
	viso užstatyta	tame po pagrind. pastatais	skaič. po ūkio pastatais	Kiemas				sodas, gėlynas, v.				išskirta	naudojama	
				viso	asfaltas	betonas	lauko akmenys	šaligat.	sodas	gėlynas	vėla			daržas
27.05.85	273	273											1436	1709

Pastatų skaičius sklype ir jų plotas m²

Data	Viso pastatų inventorizacijos	Tome skaičiuje		Gyvenamųjų patalpų						Negyvenamųjų patalpų			Bendras naudingas plotas	
		(pagalbinis)	ūkio pagrindinių	butų skaičius	gyvenamųjų kambarių skaičius		bendras naudingas plotas	gyvenamųjų kamb. plotas	pagalbinis plot.		bendras naudingas plotas	pagrindinis		pagalbinis plot.
					naudingas negyvenamas	rūšių, pus-rūšių, tam-būrų ir kt.			naudingas negyvenamas	rūšių, pus-rūšių, tam-būrų ir kt.				
26.05.85	1	1		25	35	115,43	519,92	404,08	201,93				115,93	
9.10.85	1	1		25	35	115,86	511,66	402,27	201,93				115,86	

Eil. Nr.	Konstruktyvinių elementų pavadinimas	Konstruktyvinių elementų, jų užbaigimo ir techninio stovio aprašymas	Data			Data		
			Lyginamasis svoris	Susidėjimas proc.	Vidutinis susidėjimas proc.	Lyginamasis svoris	Susidėjimas proc.	Vidutinis susidėjimas proc.
1	Pamatai	Betono surenkami						
2	Sienos	plytos						
3	Pervaros	plytos						
4	Stogas konstrukcija danga	rubeline danga						
5	Perdengimas	g/b plastikas						
6	Grindys	betas						
7	Langai	pagr.						
8	Vidaus santechnikos ir elektros įrenginiai	Elektra, vand. kauliz. centr. šild. karšto vanduo						
9	Durys	bloky, daž.						
10	Apdailos darbai	Tinkuota, dažyta						
II	Kiti darbai							

Viso lygin. sv. Pastato susidėv. proc.

PASTATO DALYS (priestatai ir kt.)

Data	Raidė	Pavadinimas	Statybot metal	Pamatai	Sienos	Pardur. gimal.	Stogas	Grindys	Langai ir durys	Apdailos darbai	Apsildy. mas	Susidėv. proc.

Pastato patalpų charakteristika	Data					Data				
	butų skaičius	kambarių skaičius	bendras naud. plotas	gyvenamasis plotas m ²	pagalbinis plotas m ²	butų skaičius	kambarių skaičius	bendras naud. plotas m ²	gyvenamasis plotas m ²	pagalbinis plotas m ²
Gyvenami butai	25	35	913,50	509,42	404,08	25	35	913,50	509,42	404,08
1-no kambario	15	15	484,01	270,85	213,15	15	15	484,01	270,85	213,15
2-ju kambariu	10	20	429,49	238,57	190,92	10	20	429,49	238,57	190,92
3-ju kambariu										
4-riu kambariu										
5-ju kambariu										
tače skaičiuje butai a) rusluose										
b) pusrūsliuose										
Gyvenamų butų pagalbinis plotas rūsiuose ir pusrūsliuose			201,93		201,93			201,93		201,93
Tašurų ir techninės patalpos										
Prabinės patalpos										
Pramoninės patalpos										
Sandėlių patalpos										
Istaigų patalpos										
Visuomeninio maist. patalpos										
Mokymo ir kom. gyvetojų gyvenimo patalpos										
Saugos patalpos										
Viešbučių patalpos										
Bendrabučių patalpos										
Mokvklų patalpos										
Lopšėlių, darželių patalpos										
Kitos patalpos										
Kitos patalpos										
Viso:	25	35	1115,13	509,42	606,01	25	35	1115,13	509,42	606,01
Indentiekis	25	35	913,50	509,42	404,08					
Analiza	25	35	913,50	509,42	404,08					
Central. apšildymas	25	35	913,50	509,42	404,08					
K. apšildymas iš šilumos vanduo	25	35	913,50	509,42	404,08					
Kitas vanduo	25	35	913,50	509,42	404,08					
Kitas	25	35	913,50	509,42	404,08					
Kitas	25	35	913,50	509,42	404,08					
LAUKAS SUCIOTI

Pajūtu vidūru plūšu ekspikacija

Wemars 57

Paslauga nosaukums	Investora numurs	
	Kvartāls	Skilpas

Inventārs dat.	Auksts Nr.	Dūris Nr.	Kārtošanas Nr.	Pajūtu pavēdināmas		Izdevumi dienas plūš.	Gyvenamas						Islaiga		tame skaitlūje		tame skaitlūje		
				pateļņu pakšinis	Nam naudojama		8 navenams kambāriņš plūšs	9 navenams	10 tambur. tehnisk. pateļņu navenams	11 negv. navenams pustais	12 pagrind. plūšs	13 pagrind. plūšs	14 pagrind. plūšs	15 pagrind. plūšs	16 pagrind. plūšs	17 pagrind. plūšs	18 pagrind. plūšs	19 pagrind. plūšs	
88.05.	R	1	1	1	Sandēls	3,71					3,71								
		2				281					281								
		3				3,46					3,46								
		4				3,26					3,26								
		5				2,99					2,99								
		6				3,79					3,79								
		7				2,90					2,90								
		8				3,01					3,01								
		9				3,12					3,12								
		10				3,12					3,12								
		11				3,23					3,23								
		12				3,12					3,12								
		13				3,06					3,06								
		14				3,04					3,04								
		15				3,33					3,33								
		16				3,22					3,22								
		17				3,49					3,49								
		18				3,69					3,69								
		19				3,83					3,83								

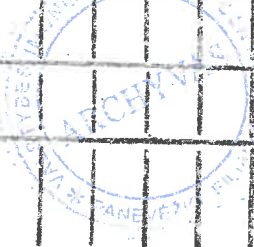

NOTIJA
Arhīvo edel
Vidēla Rema
2010. gada 10. mēn.

1	Inventoriz. data	2	Aukšto Nr.	3	Buto Nr.	4	Kambario Nr.	Patalpų pavadinimas		7	Gyvenamas				I s t a i g a			tame skaituje					
								5	6		8	9	10	11	12	13	14	15	16	17	18	19	
								patalpų paskirtis	kam naudojama	Bendrasis naudingas plotas	gyvenam. kambarių plotas	naug. negyvenamas	tambur. techn. patalpų	negyv. rūšiai ir pusrūšiai	pagrind. plotas	pagalb. plotas	pagrind. plotas	pagalb. plotas	pagrind. plotas	pagalb. plotas	pagrind. plotas	pagalb. plotas	
				R	20			Rasy	Saulėlio	4.37				4.37									
					21			"	"	4.26				4.26									
					22			"	"	4.13				4.13									
					23			"	"	4.19				4.19									
					24			"	"	3.66				3.66									
					25			"	"	3.44				3.44									
					26			"	"	20.75				20.75									
					27			"	"	6.30				6.30									
					28			"	"	4.51				4.51									
					29			"	"	20.77				20.77									
					30			"	"	22.37				22.37									
									"	20.93				20.93									
					1				Gyvenam.	4.91				4.91									
					2			"	"	7.57				7.57									
					3			"	"	19.20				19.20									
					4			"	"	2.99				2.99									
					1				"	34.67				34.67									
					2				"	8.54				8.54									
									"	1.19				1.19									

135-2600.36.

1987 m. mėn. d

Sudarė

Ikridas

INVENTORIJA

INVENTORIJA NUMERIS:


OBJEKTO VARDAS:

kvartalas: Sklypas:

LAUKAS SUSIODI

Patalpų vidinis plotų eksploikacija

Inventoris data	Aukšto Nr.	Bulio Nr.	Kambario Nr.	patalpų paskirtis	kam naudojama	Bendras plotas	Gyvenamas						Išiziga			tame skaičiuje pagalb. plotas	tame skaičiuje pagalb. plotas	tame skaičiuje pagalb. plotas	tame skaičiuje pagalb. plotas
							neud. negyven. kambar.	technolog. patalpų	negyv. plotas	gyvenam. kambarai	pagalb. plotas	pagalb. plotas	pagalb. plotas	pagalb. plotas	pagalb. plotas				
1	2	3	4	5	6	7	8	9	10	11	12	13	14	15	16	17	18	19	
	2		3	Gyvenamas	venia	220		2,20											
			4	"	Virtuvė	6,65		6,65											
			5	"	Saulėkeli	1,31		1,31											
			6	"	Kamb.	8,21		8,21											
			7	"	"	11,97		11,97											
					viso:	40,07		40,07											
	3		1	"	Korid.	3,29		3,29											
			2	"	Kamb.	17,94		17,94											
			3	"	Virtuvė	9,23		9,23											
			4	"	Korid.	3,01		3,01											
					viso:	33,47		33,47											
	4		1	"	Koridor.	2,80		2,80											
			2	"	Virtuvė	6,09		6,09											
			3	"	Kamb.	17,10		17,10											
			4	"	Korid.	2,90		2,90											
					viso:	28,89		28,89											
	5		1	"	Koridor.	6,73		6,73											
			3	"	Kamb.	16,48		16,48											
			3	"	"	10,42		10,42											

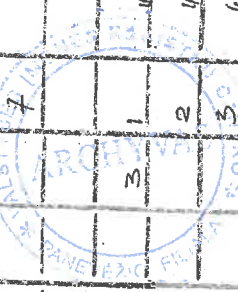

1	2	3	4	Patalpų pavadinimas		7	Gyvenamas										
				5	6		8	tame skaitelyje		I s t a i g a		tame skaitelyje					
Inventoriz. data	Aukšto Nr.	Buto Nr.	Kambario Nr.	patalpų paskirtis	kam naudojama	Bendrasis naudingas plotas	gyvenam. kambarių plotas	naug. negyvenamas	tambur. technik. patalpų	negyv. rūšiai ir pusrūšiai	pagrind. plotas	pagalb. plotas	pagrind. plotas	pagalb. plotas	pagrind. plotas	pagalb. plotas	
		5	4	gyvenamos	Virtuvė	7,75		7,75									
			5	"	lovia	2,38		2,38									
			6	"	WC	1,17		1,17									
					viso	44,93	26,90	18,03									
					viso laukė	182,03	101,32	80,71									
	11	16	81	"	koridor.	4,76		4,76									
			2	"	Virtuvė	7,43		7,43									
			3	"	kamb.	19,00	19,00										
			4	"	lovia	3,00		3,00									
					viso	34,19	19,00	15,19									
		7	1	"	korid.	8,55		8,55									
			2	"	WC	1,19		1,19									
			3	"	lovia	2,44		2,44									
			4	"	Virtuvė	6,65		6,65									
			5	"	Saul.	1,31		1,31									
			6	"	kamb.	8,14		8,14									
			7	"	viso	11,94	11,94										
					viso	40,22	20,08	20,14									

183-2000.86.

1988 m. mėn. d.

Sudary

Tikrin


LAUKAS SUSIČIŲ

Faktaty vidaus plotų ekspikacija

PASTATO RAIDIS

Inventorinis numeris:	
Miestas	Sklypas
Kvartalas	

Inventoriz. data	Aukšto Nr.	Būlo Nr.	Kambario Nr.	Patalpų pavadinimas	Kam naudojama	Bendrasis plotas	Gyvenamas						Iš viso						
							gyvenam. kamb.	naud. negyv. namas	tamhnr. techn. palatp.	negyv. patalpa	pagalb. plotas	pagalb. plotas	pagalb. plotas	pagalb. plotas	pagalb. plotas	pagalb. plotas			
	1	2	3	4	5	6	7	8	9	10	11	12	13	14	15	16	17	18	19
		1	1	1	Gyvenamas	3,18	3,18												
		2	1	1	Kamb.	18,34	18,34												
		3	1	1	Mirtuvė	9,35	9,35												
		4	1	1	lovia	3,01	3,01												
		9	1	1	visi	33,88	18,74	15,05											
		1	1	1	Kamb.	2,82	2,82												
		2	1	1	Mirtuvė	6,18	6,18												
		3	1	1	Kamb.	17,02	17,02												
		4	1	1	lovia	2,92	2,92												
		10	1	1	visi	28,94	17,02	11,92											
		1	1	1	Kamb.	6,73	6,73												
		2	1	1	Kamb.	16,43	16,43												
		3	1	1	4	10,73	10,73												
		4	1	1	Mirtuvė	7,70	7,70												
		5	1	1	lovia	3,09	3,09												
		6	1	1	kre	1,17	1,17												
					visi	45,85	27,16	18,69											
					visi 11 aukšte	183,08	101,60	81,48											

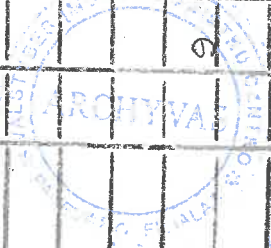

Kopija
 archyvo vežė
 Violeta Ramkė
 2018 m. gegužės 18 d.

1	2	3	4	Patalpų pavadinimas		7	Gyvenamas				Istaita		Istaita		Istaita			
				5	6		8	9	10	11	12	13	14	15	16	17	18	19
Inventoriz. data	Aukšto Nr.	Buto Nr.	Kambario Nr.	patalpų paskirtis	kam naudojama	Bendras naujingas plotas	gyvenam. kambarių plotas	tame skaitiujė	nauc. negyvenamas	tambur. technik. patalpų	negyv. rūšiai ir pusrūšiai	pagrind. plotas	pagalb. plotas	pagrind. plotas	pagalb. plotas	pagrind. plotas	pagalb. plotas	
	11	11	1	gyvenamo	fond.	4,44		4,44										
			2	"	Viščiurė	7,58		7,58										
			3	"	font.	18,82	18,82		2,93									
			4	"	font.	2,93		2,93										
					Viščiurė	33,77	18,82	14,95										
		12	1	"	font.	8,37		8,37										
			2	"	VR	1,19		1,19										
			3	"	font.	2,16		2,16										
			4	"	Viščiurė	7,11		7,11										
			5	"	font.	1,31		1,31										
			6	"	font.	8,34	8,34											
			7	"	"	12,18	12,18											
					Viščiurė	40,06	20,52	20,14										
		13	1	"	font.	3,34		3,34										
			2	"	font.	17,88	17,88											
			3	"	Viščiurė	9,38		9,38										
			4	"	font.	3,01		3,01										
					Viščiurė	33,61	17,88	15,73										

135-2000.86.

1991. m. mėn. d.

Sudarė

Tikrinio

LAURAS SUSIOTI
Partatų vidaus plotų eksplikacija

PASTATO RAŠIDIS


inventoriz. numeris

sklypas

kvartalas

sklypas

inventoriz. data	Aukšto Nr.	Dūrio Nr.	Kamborio Nr.	Patalpų pavadinimas		Bendras plotas	Gyvenamas								I s t a i g a		tame skaitlyje		tame skaitlyje		tame skaitlyje	
				patalpų paskirtis	nam naudojama		namų kambarys	nauc. namas	tambor. technik. patalpa	negyv. instali. (pastatai)	tame skaitlyje	pagalb. plotas	pagalb. plotas	pagalb. plotas	pagalb. plotas	pagalb. plotas	pagalb. plotas	pagalb. plotas	pagalb. plotas	pagalb. plotas	pagalb. plotas	
	2	3	4	5	6	7	8	9	10	11	12	13	14	15	16	17	18	19				
		14	1		Geografinis fond.	2,74	2,74															
			2		"	6,06	6,06															
			3		tamb.	17,04	17,04															
			4		Monia	2,50	2,50															
					visu	28,24	17,04	11,20														
		15	1		fond.	6,62	6,62															
			2		kamb.	16,49	16,49															
			3		"	10,75	10,75															
			4		"	7,99	7,99															
			5		virtuvė	2,38	2,38															
					WC	1,17	1,17															
			6		visu	45,40	27,24	18,16														
		16	1		kondor.	4,46	4,46															
			2		"	7,64	7,64															
			3		virtuvė	18,88	18,88															
			4		tamb.	2,96	2,96															
					Monia	33,94	18,88	15,06														
					visu	8,81	8,81															
		17	1		fond.	1,19	1,19															
			2		WC																	

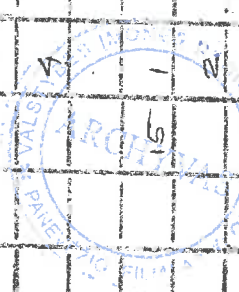

2018 m. gegužės 15 d.

Viršėja Romė Klėvskienė

UAB "Kopija tūkštams" (Kopija tūkštams)

UAB "Kopija tūkštams" (Kopija tūkštams)

1	2	3	4	Patalpų pavadinimas		7	Gyvenamas			I S I A I R A		tame skaituje		tame skaituje		tame skaituje			
				5	6		8	9	10	11	12	13	14	15	16	17	18	19	
Inventoriz. data	Aukšto Nr.	Buto Nr.	Kambario Nr.	patalpų paskirtis	kam naudojama	Bendrasis naudingas plotas	gyvenam. kambarių plotas	naug. negyvenamas	tambur. technik. patalpų	negyv. rūšiai ir pusrūšiai	pagrind. plotas	pagalb. plotas	pagrind. plotas	pagalb. plotas	pagrind. plotas	pagalb. plotas	pagrind. plotas	pagalb. plotas	
		17	3	Gyvenamas	venia	2,16		2,16											
			4	"	Virtuvė	7,11		7,11											
			5	"	Kam. b.	9,89	9,89	9,89											
			6	"	"	12,01	12,01	1											
					viso:	40,97	21,90	19,07											
		18	1	"	fonid.	3,29		3,29											
			2	"	Kam. b.	18,80	18,80												
			3	"	Virtuvė	9,31		9,31											
			4	"	korid.	3,01		3,01											
					viso:	34,41	18,80	15,61											
		19	1	"	fonid.	2,78		2,78											
			2	"	Virtuvė	6,42		6,42											
			3	"	Kam. b.	17,05	17,05												
			4	"	Koridor	2,94		2,94											
					viso:	29,19	17,05	12,14											
		20	1	"	Korid.	6,63		6,63											
			2	"	Kam. b.	16,52	16,52												
			3	"	"	10,75	10,75												
			4	"	Virtuvė	8,02		8,02											

135-2000.86.

1988 m. mėn. d.

Sudarė

Tikrinio

Pastatų vidaus plotų ekspikacija

PASTATO RAIDE ...
 Inventoriz. data ...
 Miestas ...
 Kvalifikas ...
 Sklypas ...

Inventoriz. data	Aukšto Nr.	Buto Nr.	Kambario Nr.	Patalpų pavadinimas		Kam neudojama	Bendras naujas plotas	Gyvenamas			Išlaiga			Iš viso skaičiuojant				
				Patalpa	Kam			Plotas	Syvin. kambar. plotas	Plotas	Plotas	Plotas	Plotas	Plotas	Plotas	Plotas	Plotas	
	4	10	5	5	100%	100%	235	235	118	118	118	118	118	118	118	118	118	
							45.45	27.27	18.18	18.18	18.18	18.18	18.18	18.18	18.18	18.18	18.18	18.18
							183.96	103.90	80.06	80.06	80.06	80.06	80.06	80.06	80.06	80.06	80.06	80.06
							444	444	444	444	444	444	444	444	444	444	444	444
							767	767	767	767	767	767	767	767	767	767	767	767
							18.82	18.82	18.82	18.82	18.82	18.82	18.82	18.82	18.82	18.82	18.82	18.82
							292	292	292	292	292	292	292	292	292	292	292	292
							33.85	18.82	15.03	15.03	15.03	15.03	15.03	15.03	15.03	15.03	15.03	15.03
							8.03	8.03	8.03	8.03	8.03	8.03	8.03	8.03	8.03	8.03	8.03	8.03
							1.19	1.19	1.19	1.19	1.19	1.19	1.19	1.19	1.19	1.19	1.19	1.19
							2.20	2.20	2.20	2.20	2.20	2.20	2.20	2.20	2.20	2.20	2.20	2.20
							7.22	7.22	7.22	7.22	7.22	7.22	7.22	7.22	7.22	7.22	7.22	7.22
							10.38	10.38	10.38	10.38	10.38	10.38	10.38	10.38	10.38	10.38	10.38	10.38
							11.94	11.94	11.94	11.94	11.94	11.94	11.94	11.94	11.94	11.94	11.94	11.94
							40.96	22.32	18.04	18.04	18.04	18.04	18.04	18.04	18.04	18.04	18.04	18.04
							3.74	3.74	3.74	3.74	3.74	3.74	3.74	3.74	3.74	3.74	3.74	3.74
							17.88	17.88	17.88	17.88	17.88	17.88	17.88	17.88	17.88	17.88	17.88	17.88
							9.16	9.16	9.16	9.16	9.16	9.16	9.16	9.16	9.16	9.16	9.16	9.16
							3.01	3.01	3.01	3.01	3.01	3.01	3.01	3.01	3.01	3.01	3.01	3.01
							33.34	17.88	15.57	15.57	15.57	15.57	15.57	15.57	15.57	15.57	15.57	15.57



Kopija
 Archyvo vedėja
 Violeta Reičelienė
 2018 m. ...

1	2	3	4	5	6	7	8	9	10	11	12	13	14	15	16	17	18
	5	24	1	4	Lowertown	2.81		2.81									
			2	4	Water	6.63		6.63									
			3	4	Lowertown	17.08	17.08										
			4	4	Water	2.96		2.96									
					MO:	29.47	13.08	12.48									
					Lowertown	6.63		6.63									
	5	25	1	4	Lowertown	16.49	16.49										
			2	4	Water	10.75	10.75										
			3	4	Water	7.99		7.99									
			4	4	Water	2.28		2.28									
					MO:	1.17		1.17									
					MO:	46.41	27.24	18.17									
					MO: 52.	18.08	10.34	9.74									
					MO: 11.00	715.86	511.66	902.27			201.93						
					MO: 11.00	919.93	511.66	902.27									

139...m... .. man.d

Sudare

Tikino

Kasidarys 92 1789 50.000