

UAB "Aukštaitijos matininkas"

**NEKILNOJAMOJO DAIKTO
KADASTRINIŲ MATAVIMŲ BYLA**

Tomas: 1

Nekilnojamojo turto objektas: Žemės sklypas su statiniais

Žemės sklypo kadastrinis Nr.: 3663/0007:156

Bylos Nr.: 36/603

Registro Nr.: 44/73970 (Žemės sklypas su statiniais)

Adresas: Biržų r. sav. Biržų k. Tinklų g. 5

Lapų skaičius: 12

Bylos Nr. 36/603
Tomo Nr. 1
Registro 44/73970

BYLOS TOMO VIDAUS APYRAŠAS

Eil. Nr.	Dokumento pavadinimas	Dokumento		Lapų skaič.	Bylos lapų numeriai	Pastabos
		Nr.	Data			
1	Statinio planas "STATINIŲ IŠDĖSTYMO PLANAS"	1	2015-06-29	1	1	
2	Pagalbinio pastato, jo dalių kadastro duomenys 1B FORMA	2	2015-06-29	5	2-6	
3	Pagalbinio pastato, jo dalių ir priestatų įkainojimas (perkainojimas) 2B FORMA	7	2015-06-29	5	7-11	

Vidaus apyrašo lapų


11

Matininkė Jūratė Ribokienė





1054766528

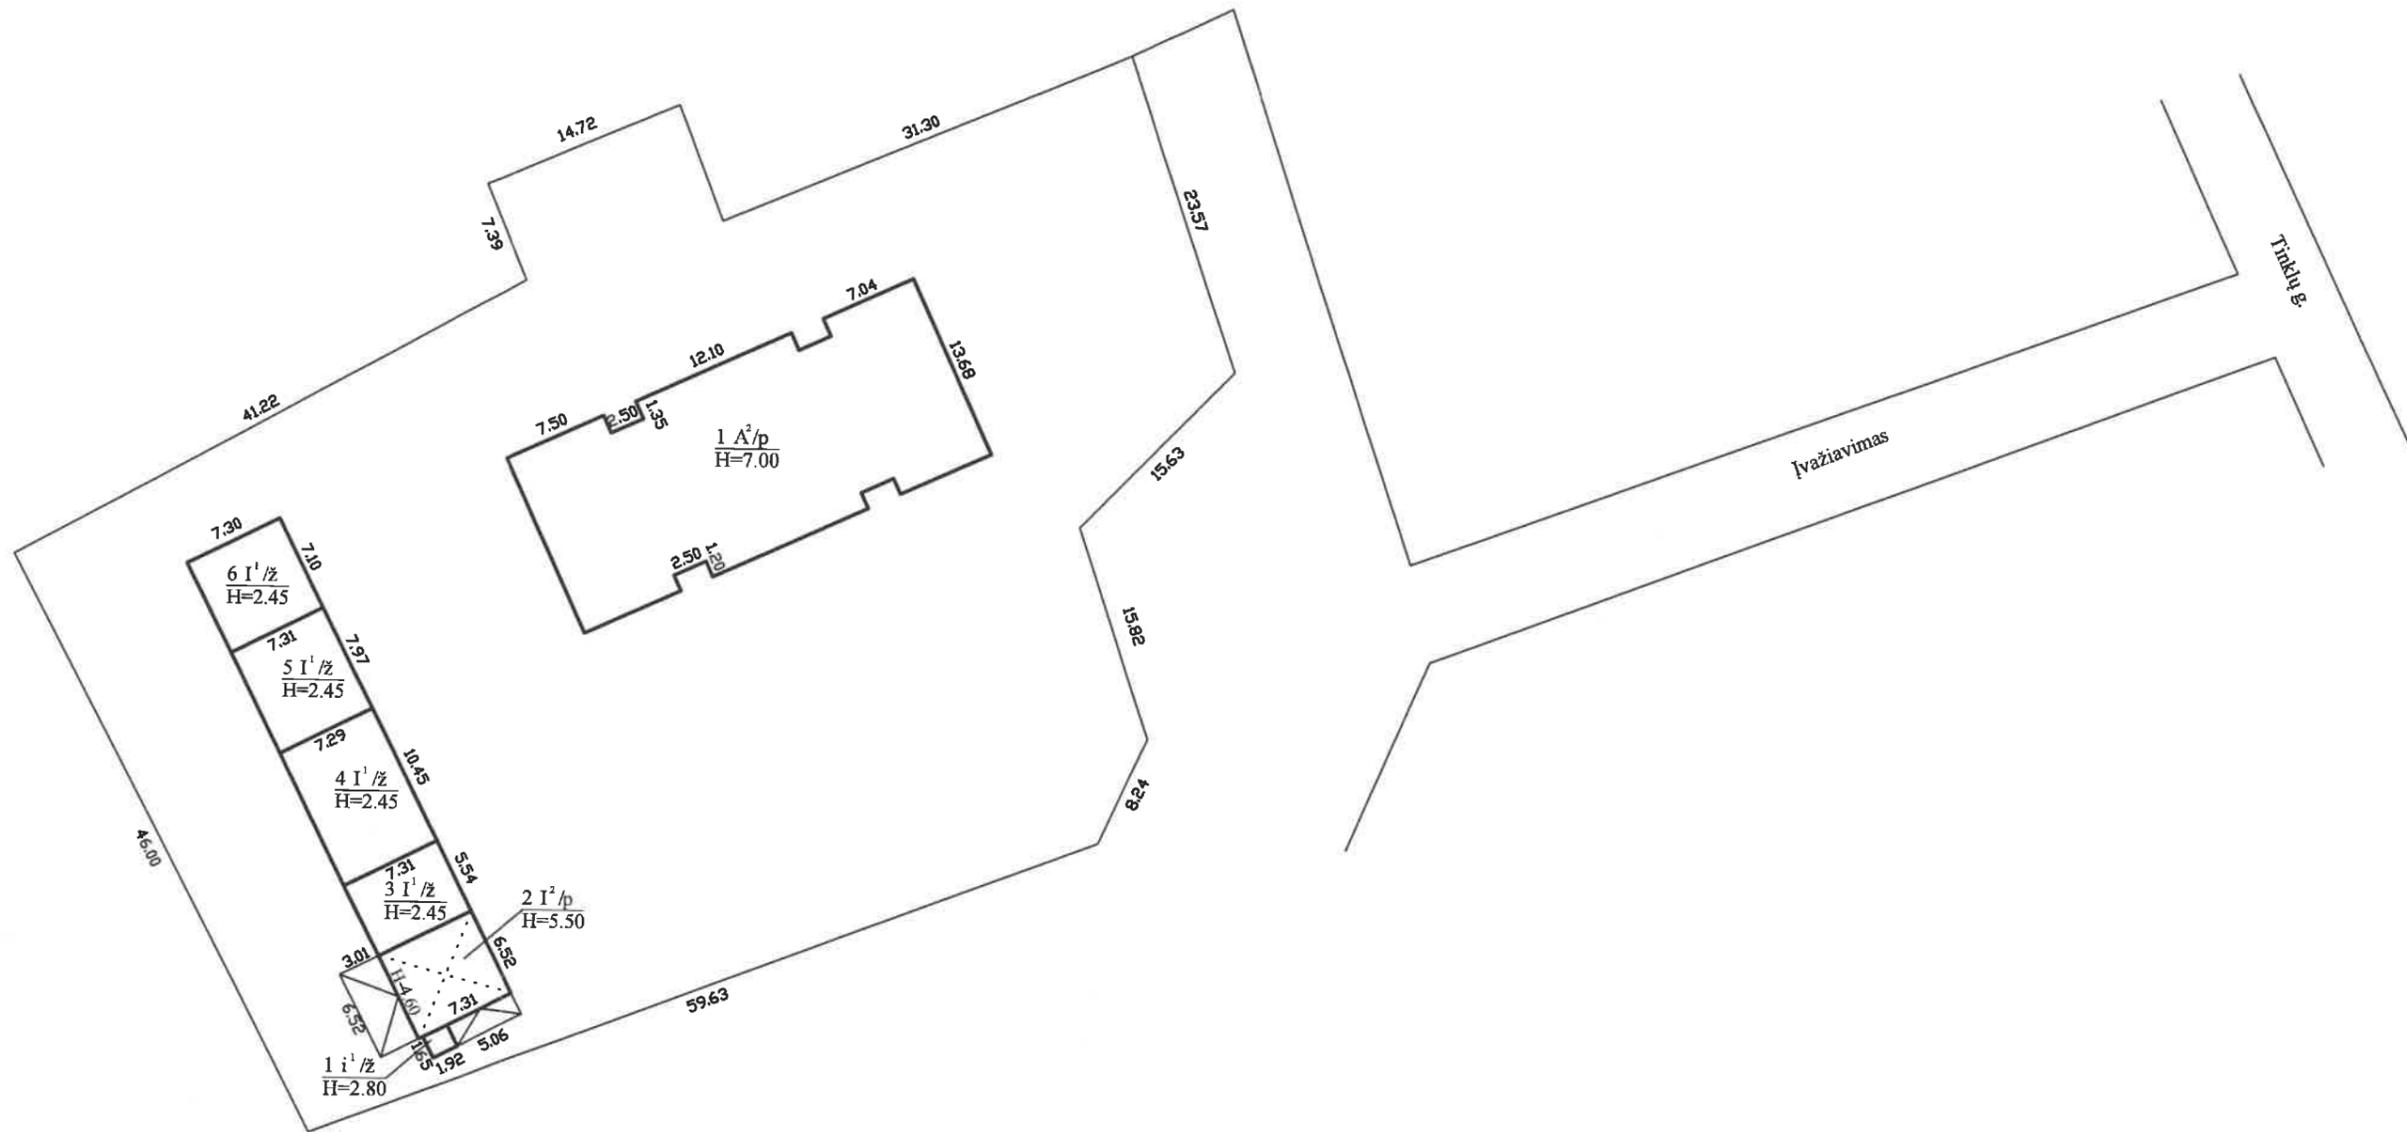

Planas sudarytas remiantis Grincevičiaus įmonės "Sparnas" kadastriniais matavimais 2003-07-10
 Žemės sklypo kadastrinis Nr. 3663/0007:156

UAB "Aukštaitijos matininkas" Pažymėjimas Nr. 2M-M-498, išduota 2008-07-11 Licencijos Nr.G-729-(712), išduota 2008-08-20			
Parcigos	V., pavardė	Parašas	Data
Matininkė	J.Ribokienė		2015-06-29
Statinių išdėstymo planas		1:500	A.V.
Biržų r. sav. Biržų k. Tinklų g. 5			
Sudarytas pagal 2015-06-29 kadastrinių matavimų duomenis		Pastato pažymėjimas plane 2I1p	

Pagalbinio pastato, jo dalių kadastro duomenys

Adresas Biržų r. sav. Biržų k. Tinklų g. 5

Unikalus Nr. 4400-0492-9878

Pastaba -

Viso pastato			
Tūris: kub. m	405	Koordinatė X:	6229174
Užstatytas plotas: kv. m	79	Koordinatė Y:	545372
Baigtumo procentas: %	100	Statinio kategorija:	II grupės nesudėtingas
Daikto būklė:			

Kadastro duomenys	Pagalbinis pastatas	Rūšys	Priestatas
Duomenys užfiksuoti	2015-06-29	2015-06-29	2015-06-29
Žymėjimas	2I2p	R	1i1ž
Pavadinimas	Garažas	Rūšys	Priestatas
Statybos pradžios metai:	2004	2004	2004
Statybos pabaigos metai:	2015	2015	2015
Rekonstravimo pradžios metai:			
Rekonstravimo pabaigos metai:			
Kap. remonto pradžios metai:			
Kap. remonto pabaigos metai:			
Modernizavimo pradžios metai:			
Modernizavimo pabaigos metai:			
Papr. remonto pradžios metai:			
Papr. remonto pabaigos metai:			
Baigtumo procentas: %	100	100	100
Aukštų skaičius:	2		1
Tūris: kub. m	291	105	9
Pamatai:	Gelžbetonis		Betonas
Sienos:	Plytos	Monolitinis gelžbetonis	Plastikas su karkasu
Perdanga:	Gelžbetonis	Gelžbetonis	Medis
Stogo konstrukcija:	Šlaitinis		Šlaitinis
Stogo danga:	Bitumas		Bitumas
Išorės apdaila:	Plastikinės dailylentės	Nėra	Dažai
Pertvaros:	Plytos	Plytos	Nėra
Grindys:	Dirbtinio akmens plokštės	Monolitinės	Dirbtinio akmens plokštės
Langai:	Mediniai	Mediniai	Plastikiniai
Durys:	Medinės	Medinės	Plastikinės
Šildymas:	Krosninis šildymas		Nėra
Vandentiekis:	Komunalinis vandentiekis		Nėra
Nuotekų šalinimas:	Vietinis nuotekų šalinimas		Nėra
Dujos:	Nėra		Nėra
Elektra:	Yra		Nėra

Parengė Matininkė Jūratė Ribokienė




01-Lie-2015 09:49:44



Lapas 1 iš 1

Pagalbinio pastato, jo dalių kadastro duomenys

Adresas Biržų r. sav. Biržų k. Tinklų g. 5

Unikalus Nr. 4400-3871-8366

Viso pastato			
Tūris: kub. m	99	Koordinatė X:	6229181
Užstatytas plotas: kv. m	41	Koordinatė Y:	545368
Baigtumo procentas: %	100	Statinio kategorija:	I grupės nesudėtingas
Daikto būklė:			

Kadastro duomenys	Pagalbinis pastatas		
Duomenys užfiksuoti	2015-06-29		
Žymėjimas	3I1ž		
Pavadinimas	Ūkinis pastatas		
Statybos pradžios metai:	2004		
Statybos pabaigos metai:	2015		
Rekonstravimo pradžios metai:			
Rekonstravimo pabaigos metai:			
Kap. remonto pradžios metai:			
Kap. remonto pabaigos metai:			
Modernizavimo pradžios metai:			
Modernizavimo pabaigos metai:			
Papr. remonto pradžios metai:			
Papr. remonto pabaigos metai:			
Baigtumo procentas: %	100		
Aukštų skaičius:	1		
Tūris: kub. m	99		
Pamatai:	Betonas		
Sienos:	Medis su karkasu		
Perdanga:	Nėra		
Stogo konstrukcija:	Šlaitinis		
Stogo danga:	Metalas		
Išorės apdaila:	Nėra		
Pertvaros:	Nėra		
Grindys:	Nėra		
Langai:	Nėra		
Durys:	Medinės		
Šildymas:	Nėra		
Vandentiekis:	Nėra		
Nuotekų šalinimas:	Nėra		
Dujos:	Nėra		
Elektra:	Nėra		

Parengė Matininkė Jūratė Ribokienė




30-Bir-2015 09:26:59



Lapas 1 iš 1

Pagalbinio pastato, jo dalių kadastro duomenys

Adresas Biržų r. sav. Biržų k. Tinklų g. 5

Unikalus Nr. 4400-3871-8377

Viso pastato			
Tūris: kub. m	187	Koordinatė X:	6229188
Užstatytas plotas: kv. m	76	Koordinatė Y:	545365
Baigtumo procentas: %	100	Statinio kategorija:	II grupės nesudėtingas
Daikto būklė:			

Kadastro duomenys	Pagalbinis pastatas		
Duomenys užfiksuoti	2015-06-29		
Žymėjimas	4I1ž		
Pavadinimas	Ūkinis pastatas		
Statybos pradžios metai:	2004		
Statybos pabaigos metai:	2015		
Rekonstravimo pradžios metai:			
Rekonstravimo pabaigos metai:			
Kap. remonto pradžios metai:			
Kap. remonto pabaigos metai:			
Modernizavimo pradžios metai:			
Modernizavimo pabaigos metai:			
Papr. remonto pradžios metai:			
Papr. remonto pabaigos metai:			
Baigtumo procentas: %	100		
Aukštų skaičius:	1		
Tūris: kub. m	187		
Pamatai:	Betonas		
Sienos:	Medis su karkasu		
Perdanga:	Nėra		
Stogo konstrukcija:	Šlaitinis		
Stogo danga:	Metalas		
Išorės apdaila:	Nėra		
Pertvaros:	Nėra		
Grindys:	Nėra		
Langai:	Nėra		
Durys:	Medinės		
Šildymas:	Nėra		
Vandentiekis:	Nėra		
Nuotekų šalinimas:	Nėra		
Dujos:	Nėra		
Elektra:	Nėra		

Parengė **Matininkė Jūratė Ribokienė**




A.V.

30-Bir-2015 09:27:32



Pagalbinio pastato, jo dalių kadastro duomenys

Adresas Biržų r. sav. Biržų k. Tinklų g. 5

Unikalus Nr. 4400-3871-8388

Viso pastato			
Tūris: kub. m	143	Koordinatė X:	6229195
Užstatytas plotas: kv. m	58	Koordinatė Y:	545362
Baigtumo procentas: %	100	Statinio kategorija:	II grupės nesudėtingas
Daikto būklė:			

Kadastro duomenys	Pagalbinis pastatas		
Duomenys užfiksuoti	2015-06-29		
Žymėjimas	5IIž		
Pavadinimas	Ūkinis pastatas		
Statybos pradžios metai:	2004		
Statybos pabaigos metai:	2015		
Rekonstravimo pradžios metai:			
Rekonstravimo pabaigos metai:			
Kap. remonto pradžios metai:			
Kap. remonto pabaigos metai:			
Modernizavimo pradžios metai:			
Modernizavimo pabaigos metai:			
Papr. remonto pradžios metai:			
Papr. remonto pabaigos metai:			
Baigtumo procentas: %	100		
Aukštų skaičius:	1		
Tūris: kub. m	143		
Pamatai:	Betonas		
Sienos:	Medis su karkasu		
Perdanga:	Nėra		
Stogo konstrukcija:	Šlaitinis		
Stogo danga:	Metalas		
Išorės apdaila:	Nėra		
Pertvaros:	Nėra		
Grindys:	Nėra		
Langai:	Nėra		
Durys:	Medinės		
Šildymas:	Nėra		
Vandentiekis:	Nėra		
Nuotekų šalinimas:	Nėra		
Dujos:	Nėra		
Elektra:	Nėra		

Parengė Matininkė Jūratė Ribokienė




30-Bir-2015 09:28:05



Pagalbinio pastato, jo dalių kadastro duomenys

Adresas Biržų r. sav. Biržų k. Tinklų g. 5

Unikalus Nr. 4400-3871-8411

Viso pastato			
Tūris: kub. m	127	Koordinatė X:	6229203
Užstatytas plotas: kv. m	52	Koordinatė Y:	545359
Baigtumo procentas: %	100	Statinio kategorija:	II grupės nesudėtingas
Daikto būklė:			

Kadastro duomenys	Pagalbinis pastatas		
Duomenys užfiksuoti	2015-06-29		
Žymėjimas	6I1ž		
Pavadinimas	Ūkinis pastatas		
Statybos pradžios metai:	2004		
Statybos pabaigos metai:	2015		
Rekonstravimo pradžios metai:			
Rekonstravimo pabaigos metai:			
Kap. remonto pradžios metai:			
Kap. remonto pabaigos metai:			
Modernizavimo pradžios metai:			
Modernizavimo pabaigos metai:			
Papr. remonto pradžios metai:			
Papr. remonto pabaigos metai:			
Baigtumo procentas: %	100		
Aukštų skaičius:	1		
Tūris: kub. m	127		
Pamatai:	Betonas		
Sienos:	Medis su karkasu		
Perdanga:	Nėra		
Stogo konstrukcija:	Šlaitinis		
Stogo danga:	Metalas		
Išorės apdaila:	Nėra		
Pertvaros:	Nėra		
Grindys:	Nėra		
Langai:	Nėra		
Durys:	Medinės		
Šildymas:	Nėra		
Vandentiekis:	Nėra		
Nuotekų šalinimas:	Nėra		
Dujos:	Nėra		
Elektra:	Nėra		

Parengė **Matininkė Jūratė Ribokienė**




30-Bir-2015 09:28:41




Pagalbinio pastato, jo dalių ir prietaisų įkainojimas (perkainojimas)

Adresas Biržų r. sav. Biržų k. Tinklų g. 5
Unikalus Nr. 4400-0492-9878

Vertės nustatymo data	(P)	Zymėjimas	Pavadinimas	Kasmetinis vertės mažinimo koeficientas	Matavimo vienetas	Kiekis	Kainynas ir lentelė	Vieneto statybos vertė po indeksavimo, Eur	Atkurimo kaštai (statybinė vertė), Eur	Nusidėvėjimas %	Atkuriamoji vertė, Eur	Vietovės pataisos koeficientas	Vidutinė rinkos vertė, Eur
1	2	3	4	5	6	7	8	9	10	11	12	13	14
2015-06-29		2I2p	Garažas	1.2	kub. m	405	Modelis: 12048	77	31200	13	27100		3430
	I	2I2p	Garažas	1.2	kub. m	291	NTK 2015 - 2.7.1	77,62		13			
	I	R	Rūsys	1	kub. m	105	NTK 2015 - 2.7.1	77,62		11			
	I	Ii1ž	Priestatas	2	kub. m	9	NTK 2015 - 2.7.7.	67,77		22			

Parengė Matininkė Jūratė Ribokienė

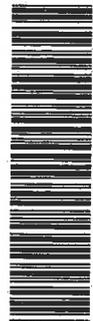
* 1 0 5 4 7 6 6 4 1 7 *

Pagalbinio pastato, jo dalių ir priestatų įkainojimas (perkainojimas)

Adresas Biržų r. sav. Biržų k. Tinklų g. 5
Unikalus Nr. 4400-3871-8366

Vertės nustatymo data	(P)	Zymėjimas	Pavadinimas	Kasmetinis vertės mažinimo koeficientas	Matavimo vienetas	Kiekis	Kainynas ir lentelė	Vieneto statybos vertė po indeksavimo, Eur	Atūrimo kaštai (statybinė vertė), Eur	Nusidėėjimas %	Atkuriamoji vertė, Eur	Vietovės patalpos koeficientas	Vidutinė rinkos vertė, Eur
1	2	3	4	5	6	7	8	9	10	11	12	13	14
2015-06-29		311ž	Ūkinis pastatas	2.9	kub. m	99	Modelis: 12048 NTK 2015 - 2.7.6	45	4460	32	3030		368
	1	311ž	Ūkinis pastatas	2.9	kub. m	99		44,82		32			

Parengė Matininkė Jūratė Ribokienė

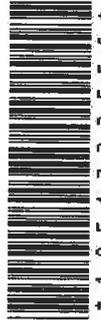* 1 0 5 4 7 3 2 5 5 6 *

Lapas 1 iš 1

Pagalbinio pastato, jo dalių ir priestatų įkainojimas (perkainojimas)

Adresas Biržų r. sav. Biržų k. Tinklų g. 5
Unikalus Nr. 4400-3871-8377

Vertės nustatymo data	(P)	Zymėjimas	Pavadinimas	Kasmetinis vertės mažinimo koeficientas	Matavimo vienetas	Kiekis	Kainynas ir lentelė	Vieneto statybos vertė po indeksavimo, Eur	Atkūrimo kaštai (statybinė vertė), Eur	Nusidėvėjimas %	Atkuriamoji vertė, Eur	Vietovės patalpos koeficientas	Vidurinė rinkos vertė, Eur
1	2	3	4	5	6	7	8	9	10	11	12	13	14
2015-06-29		411ž	Ūkinis pastatas	2.9	kub. m	187	Modelis: 12048 NTK 2015 - 2.7.6	36	6730	32	4580		686
	I	411ž	Ūkinis pastatas	2.9	kub. m	187		36,24		32			

Parengė Matininkė Jūratė Ribokienė




* 1 0 5 4 7 1 5 7 7 9 *


Lapas 1 iš 1

Pagalbinio pastato, jo dalių ir priestatų įkainojimas (perkainojimas)

Adresas Biržų r. sav. Biržų k. Tinklų g. 5
Unikalus Nr. 4400-3871-8388

Vertės nustatymo data	Į(P)	Zymėjimas	Pavadinimas	Kasmetinis vertės mažinimo koeficientas	Matavimo vienetas	Kiekis	Kainynas ir lentelė	Vieneto statybos vertė po indeksavimo, Eur	Atkūrimo kaštai (statybinė vertė), Eur	Nusidėvėjimas %	Atkurtiamoji vertė, Eur	Vietovės pataisos koeficientas	Vidutinė rinkos vertė, Eur
1	2	3	4	5	6	7	8	9	10	11	12	13	14
2015-06-29		511ž	Ūkinis pastatas	2.9	kub. m	143	Modelis: 12048 NTK 2015 - 2.7.6	39	5580	32	3790		527
	I	511ž	Ūkinis pastatas	2.9	kub. m	143		39,2		32			

Parengė Matininkė Jūratė Ribokienė

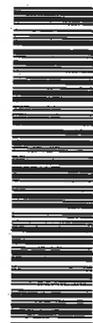* 1 0 5 4 7 1 6 0 1 6 *

Lapas 1 iš 1

Pagalbinio pastato, jo dalių ir priestatų įkainojimas (perkainojimas)

Adresas Biržų r. sav. Biržų k. Tinklų g. 5
Unikalus Nr. 4400-3871-8411

Vertės nustatymo data	I(P)	Zymėjimas	Pavadinimas	Kasmetinis vertės mažinimo koeficientas	Matavimo vienetas	Kiekis	Kainynas ir lentelė	Vieneto statybos vertė po indeksavimo, Eur	Atkurimo kaštai (statybinė vertė), Eur	Nusidėėjimas %	Atkuriamoji vertė, Eur	Vietovės pataisos koeficientas	Vidutinė rinkos vertė, Eur
2015-06-29	2	3	Ūkinis pastatas	2.9	kub. m	127	Modelis: 12048 NTK 2015 - 2.7.6	39	4950	32	3370	13	469
	I	611ž	Ūkinis pastatas	2.9	kub. m	127		39,2		32			

Parengė Matininkė Jūratė Ribokienė




* 1 0 5 4 7 1 5 9 7 6 *

Lapas 1 iš 1

Miestas	Kvart.	Skł.	Invent. Nr. <u>3123</u>
<u>BIRŽU,</u>	<u>49</u>	<u>40</u>	

LIETUVOS RESPUBLIKA
 RESPUBLIKINIS VALSTYBINIS
 INVENTORIZAVIMO PROJEKTAVIMO,
 IR PASLAUGŲ BIURAS

NAMŲ VALDOS TECHNINĖS APSKAITOS

BYLA

Esančios BIRŽU, mieste, rajone,

apyl. _____

_____ km


TINKLU, g-vė, a. skersg. Nr. 5

Fondas ŽINYBINIS


Savininkas PANEVĖŽIO ELEKTROS

TINKLU, ĮMONĖ

Pagrindinal inventoriuzuota 19 77 m. 05 mėn. 17 d.
 Teisrės registracijos Nr. 5031

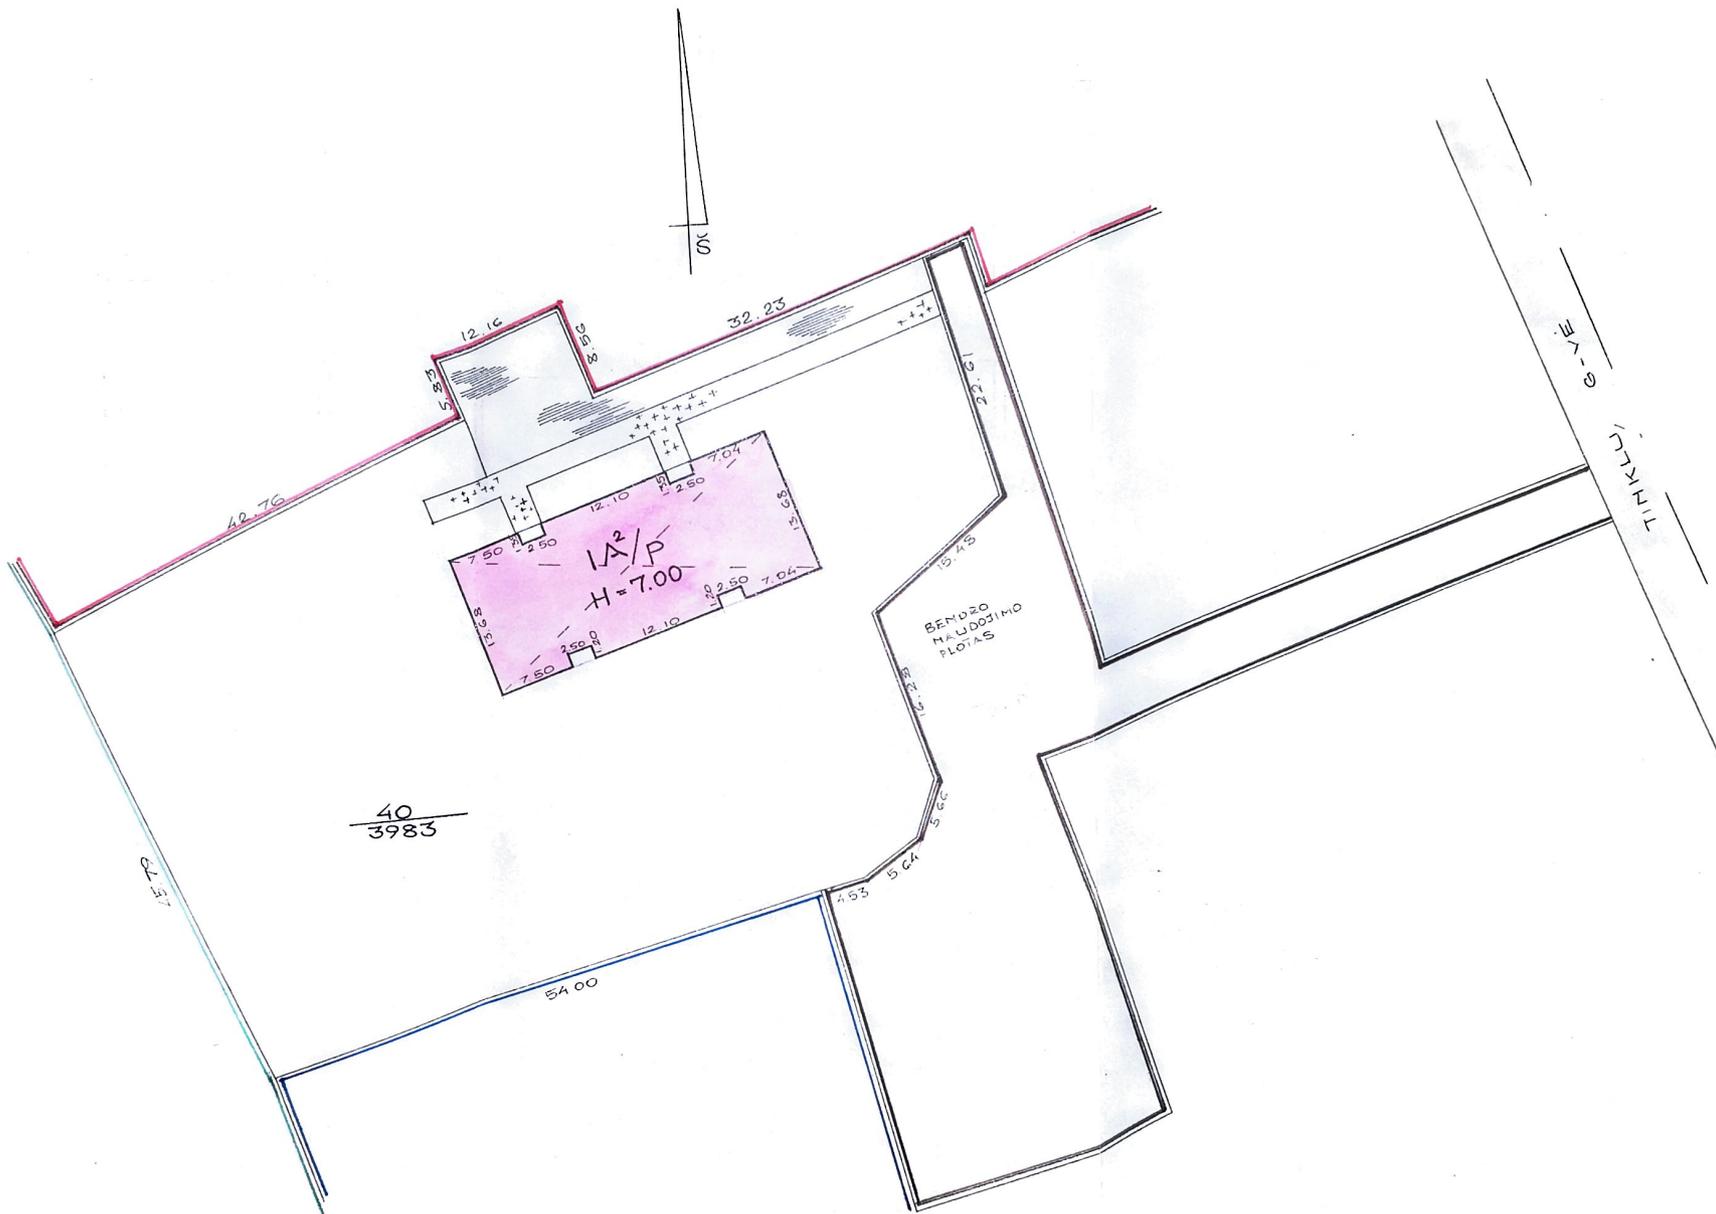

PANEVĒŽIO TVĪPP BIURIS			
BIRŽAI		1934. g. (33V.)	
Uvā	TINKLU	Nr. 5	
Inventārs:		[Signature]	
Raj.		[Signature]	
49	40	SKL.	9L
Kupčienis J. A.			
1934	11	10	d. Atdevis 1.500

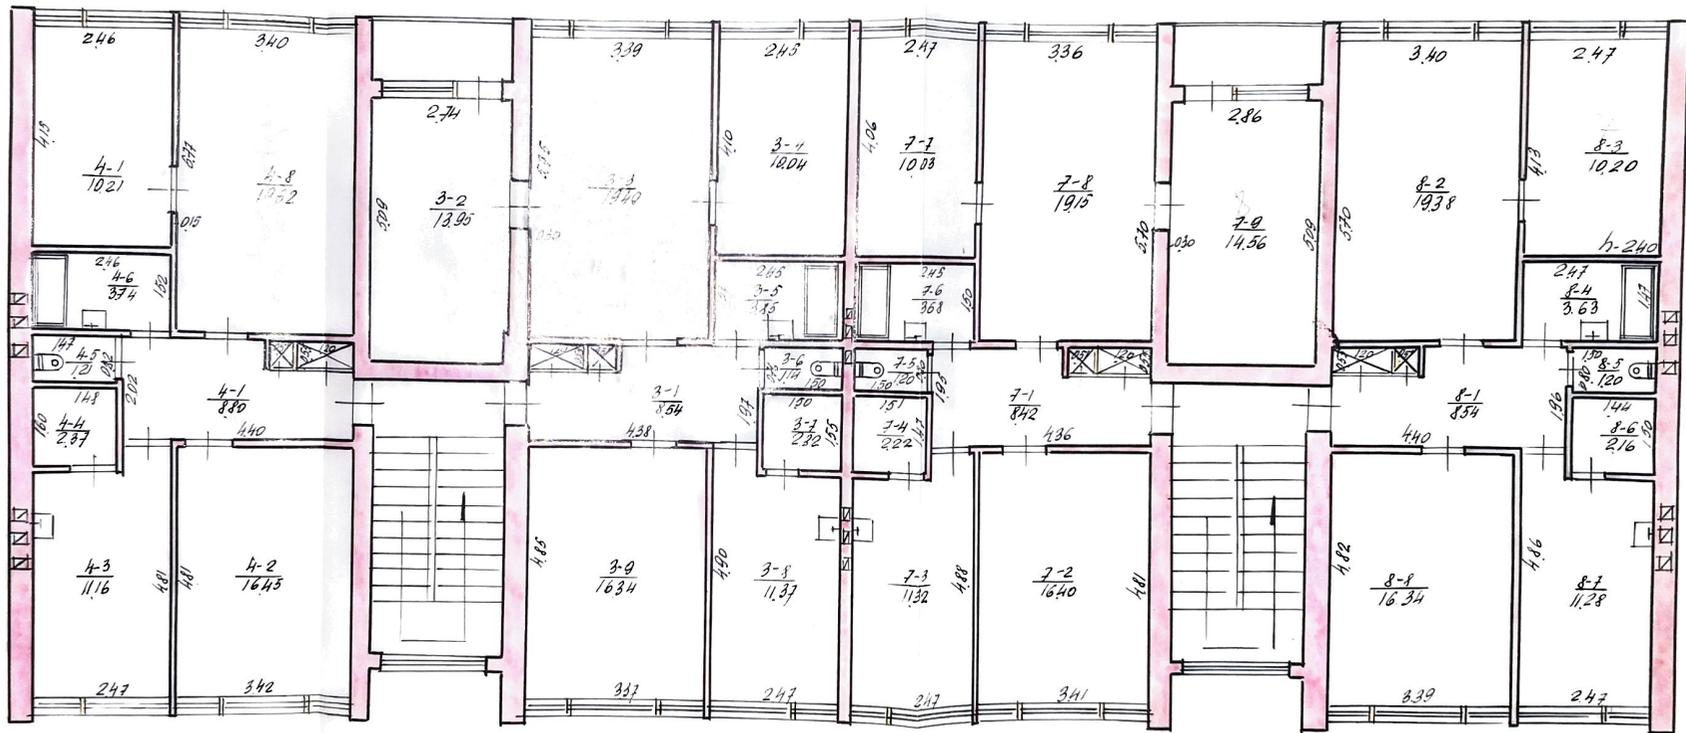

II A.

Project: BIRŽU
 TINKLŲ
 14A²
 17 XII 16
 1:100

Eil. Nr.	Konstruktyvinių elementų pavadinimas	Konstruktyvinių elementų, jų išbaigimo ir techninio stovio aprašymas	Lyginamasis svoris	Susidėjęs mas %	Vidutinis susidėjęs mas %	Lyginamasis svoris	Susidėjęs mas %	Vidutinis susidėjęs mas %
1	Pamatai	Betono ištaipiniai	4					
2	Sienos	Plytis 15" vidaus tinkuotos						
	Pertvaros	15" lauko netinkuotos Plytis tinkuotos	31					
3	Perdengimas	6/6 tinkuotos	12					
4	Stogas	Suborini dangys, lubos	4					
5	Grindys	Leutas	6					
6	Langai	Pagrūnta apkausta						
	Durys	Išilindinios pagrūntos apk.	13					
7	Apdailos darbai	Paprasti	10					
8	Vidaus santehnikas ir elektros įrenginiai	Centriniai apšvietimo, elektro vamzdiniai kanalai, šaltai, šilumaišgiai	12					
9	Kiti	Betono laiptai	99					

PAGALBINĖS PASTATO DALYS (priestatai) ir kt.

Data	Raidė	Pavadinimas	Statybos metai	Pamatai	Sienos ir pertvaros	Perdengimai	Stogas	Grindys	Langai ir durys	Apdailos darbai	Apšildymas	Susidėjęs mas %
1977		Kitas	1977	-	Beton. 6/6	-	-	betono gre. pagr.				

Patalpų charakteristika

Tame skaičiuje	Butų skaičius	Kambarių skaičius	Bendrasis naudingas plotas m ²	Tame skaičiuje			Data			Pastaba
				gyvenamas plotas	pagalbinis plotas	pagalbinis plotas	Data			
							gyvenamas plotas	pagalbinis plotas	pagalbinis plotas	
Gyvenami butai	8	28	635,46	423,75	211,71					
1-no kambario										
2-ju kambarių										
3-ju kambarių	4	12	289,56	184,47	105,09					
4-riu kambarių	4	16	345,90	239,48	106,42					
5-ių kambarių										
Butai su voniomis ar dušais										
Butai rūsiuose ir pusrūsiuose										
Gyvenamų butų pagalbinis plotas rūsiuose ir pusrūsiuose			189,80		189,80					
Prekybinės patalpos										
Pramoninės patalpos										
Sandėlių patalpos										
Ištalpų patalpos										
Visuomeninio maitinimo patalp.										
Buitinio ir kom. gyventojų aptarnavimo patalpos										
Sveikatos apsaugos patalpos										
Viešbučių patalpos										
Bendrabučių patalpos										
Mokyklų patalpos										
Lopšelių, darželių patalpos										
Garažų patalpos										
Kult. — meno patalpos										
patalpos										
patalpos										
Vandentiekis	8	28	635,46	423,75	211,71					
Kanalizacija	8	28	635,46	423,75	211,71					
t. sk. vietinė kanalizacija										
Central. apšildymas	8	28	635,46	423,75	211,71					
t.sk. apšildymas iš SEC										
Karštas vanduo	8	28	635,46	423,75	211,71					
Elektra	8	28	825,26	423,75	401,51					
Dujos	8	28	825,26	423,75	401,51					

VISO

Pastatų, priestatų ir kt. įkainojimas

Data	Raidė	Pavadinimas	Ilgis	Plotis	Plotas m ²	Aukštis	Tūris m ³	Kainininko ir lentelės Nr.	Vieneto kaina	Statybinė vertė rb.	Susidėjimo %	Dabartinė vertė rb.
1	2	3	4	5	6	7	8	9	10	11	12	13
77XIII	4A2	Gyv. namai	32,00	13,68								
		-	1,35	2,50	2							
		-	1,20	2,50	4,250	6,60	2805	28/12	19,85	62411		62411
		Pūšys	2,545	3,68	3482	2,60	905	28/12	15,88	16109		16109
										78520		78520

1977 m.

VII mėn. 16 d.

Sudarė:

[Signature]

Patikrino

[Signature]

Pastatų vidaus ploto eksplikacija

Biržų m. (m. t. gyv.) Tinklų g-vė, Nr. 1^A

Inventorius №

Kvartalas Sklypas

STATYBOS RAIDĖ 14A 2

Inventorizavimo data	Aukštų skaičius	Butų numerai	Kambarių numerai	Patalpų pavadinimas		Bendras naudojamas plotas	Tame skaičiuje																	Vidaus aukštis
				pastatų paskirtis	kam naudojama		Gyvenamasis				Istaiga		Prekybos		Sandėl.		Pramonės		Kitos paskirties					
							gyvenamas	ūkio	kamburai techn. patalp.	negyv. pastat ir pastaisai	istaigų	ūkio	prekybos	ūkio	sandėlių	ūkio	pramonės	ūkio						
1	2	3	4	5	6	7	8	9	10	11	12	13	14	15	16	17	18	19	20	21	22	23	24	
77.XII.16	1	1	1	Gyv. namas	koridorius	8,45		8,45																2,40
			2	"	kambarys	14,00	14,00																	"
			3	"	"	19,45	19,45																	"
			4	"	"	10,02	10,02																	"
			5	"	vonios k.	3,59	3,59																	"
			6	"	tualetas	1,07	1,07																	"
			7	"	sandėlys	2,16	2,16																	"
			8	"	virtuvė	11,43	11,43																	"
			9	"	kambarys	16,52	16,52																	"
						86,69	59,99	26,70																
			2	1	"	koridorius	6,45	6,45																"
			2	"	kambarys	16,42	16,42																	"
			3	"	virtuvė	11,46	11,46																	"
			4	"	sandėlys	2,16	2,16																	"
			5	"	tualetas	1,24	1,24																	"
			6	"	vonios k.	3,76	3,76																	"

1	2	3	4	Panaupavadinimas		7	Gyvenamasis				Istaigu		Prekybos		Sandėlių		Pramonės		Kitos paskirties				24
				5	6		8	9	10	11	12	13	14	15	16	17	18	19	20	21	22	23	
		2	7	Gyv.namas	kambarys	10,17	10,17																2,40
			8	"	"	19,38	19,38																"
						71,04	45,97	25,07															
		5	1	"	koridorius	7,44	7,44																"
			2	"	kambarys	16,18	16,18																"
			3	"	virtuvė	11,13	11,13																"
			4	"	sandėlys	2,16	2,16																"
			5	"	tualetas	1,10	1,10																"
			6	"	vonios k.	3,73	3,73																"
			7	"	kambarys	9,95	9,95																"
			8	"	"	19,15	19,15																"
			9	"	"	14,25	14,25																"
						85,09	59,53	25,56															"
			6	1	"	koridorius	8,30	8,30															"
				2	"	Kambarys	19,49	19,49															"
				3	"	"	10,34	10,34															"
				4	"	vonios k.	3,58	3,58															"
				5	"	sandėlys	2,01	2,01															"
				6	"	virtuvė	11,28	11,28															"
				7	"	tualetas	1,23	1,23															"
				8	"	kambarys	16,27	16,27															"

1	2	3	4	Patalpų pavadinimas		7	Gyvenamasis				Ištaigų		Prekybos		Sandėl.		Pramonės		Kitos paskirties				24
				5	6		8	9	10	11	12	13	14	15	16	17	18	19	20	21	22	23	
		4	6	Gyv. namas vonios k.	3,74	3,74																	2,40
			7	" kambarys	10,21	10,21																	"
			8	" "	19,62	19,62																	"
					73,29	46,28	27,01																
		7	1	" koridorius	8,42	8,42																	"
			2	" kambarys	16,40	16,40																	"
			3	" virtuvė	11,32	11,32																	"
			4	" sandėlys	2,22	2,22																	"
			5	" tualetas	1,20	1,20																	"
			6	" vonios k.	3,68	3,68																	"
			7	" kambakys	10,03	10,03																	"
			8	" "	19,15	19,15																	"
			9	" "	14,56	14,56																	"
					87,08	60,14	26,94																"
		8	1	" koridorius	8,54	8,54																	"
			2	" kambarys	19,38	19,38																	"
			3	" "	10,20	10,20																	"
			4	" vonios k.	3,63	3,63																	"
			5	" tualetas	1,20	1,20																	"
			6	" sandėlys	2,16	2,16																	"

