

Biržų rajono savivaldybės  
2022-03-30 Nr. P-1020  
bendruomenės projektų  
Savivaldybės viešosioms erdvėms ir  
gyvenamajai aplinkai kurti ir plėsti,  
atrankos ir finansavimo  
tvarkos aprašo  
I priedas

**PROJEKTO IDĖJOS PASIŪLYMAS**  
**2022-03-31**

(Data)

**1. Bendra informacija apie projektą ir pareiškėją**

**1.1. Projekto pavadinimas „Petankės aikštelė Biržuose“**

**1.2. Pareiškėjas (Lietuvos Respublikos pilietis, turintis 16 metų)**

Vardas ir pavardė, gimimo data,  
deklaruota gyvenamoji vieta

Kontaktai (adresas, telefono  
numeris, el. pašto adresas)

**1.3. Projekto įgyvendinimo vieta**

Šalia tako nuo Jaunimo g. iki maudyklos prie kempingo bei Jaunimo stadiono (žr. schemą).

**2. Projekto aprašymas (santrauka)**

**2.1. Projekto tikslas, tikslinė grupė, sprendžiama problema (ne daugiau kaip 0,5 psl.)**

*Projekto tikslas – viešos atviros erdvės pritaikymas biržiečių ir svečių turiningo laisvalaikio poreikiams.*

Takas nuo tilto per Širvėnos ežerą iki maudyklos prie kempingo yra patraukli vieta tiek svečiams, tiek vietos gyventojams, tačiau tamsiu paros metu ten vengiama lankytis. Prie tako vaizdingose vietose įrengti suoliukai, tačiau trūksta erdvės, pritaikytos įvairaus amžiaus grupėms.

Siūlome šalia tako įrengti apšvietimą bei prie Janimo stadiono – petankės aikštelę. Įrengtas švietimas leis naudotis tako laisvalaikio, sveikatingumo ir pažintiniais tikslais. Įrengus petankės aikštelę, padidės galimybės turiningai leisti laisvalaikį gryname ore. Petankę (petanque) sugalvojo nedidelio Prancūzijos miestelio gyventojas Jules Le Noir, kuris po nelaimingo atsitikimo liko prikaustytas neįgaliojo vežimėlyje. Petankė - sporto šaka, kurioje varžytis gali visi nepriklausomai nuo lyties, amžiaus ar sugebėjimų. Petankėje derinami fiziniai ir protiniai įgūdžiai. Dvi komandos varžosi mesdamos metalinius rutulius. Įrengus petankės aikštelę, padidės galimybės turiningai leisti laisvalaikį gryname ore.

*Tikslinė grupė – įvairaus amžiaus, skirtingų fizinių ir kitų gebėjimų Biržų krašto gyventojai ir svečiai.*

## **2.2. Projekto rezultatai, atitiktis Savivaldybės strateginiam veiklos planui, nauda Savivaldybės gyventojams**

### **Siekiami rezultatai:**

- Ilgesnė apšviesto tako prie ežero atkarpa, įrengti 8 LED šviestuvai;
- Įrengta petankės aikštelė, kurioje būtų galima leisti laisvalaikį biržiečiams ir svečiams, organizuoti turnyrus, varžybas.

### **Projektas atitinka Savivaldybės strateginio veiklos plano:**

**1.3. tikslo „Teritorinės sanglaudos didinimas“ 1.3.2. uždavinį „Kompleksinė miestų gyvenamųjų teritorijų ir viešųjų erdvių plėtra“**, kadangi bus plėtojama ir pritaikoma vieša erdvė bendruomenės poreikiams;

**1.2. tikslo „Turizmo ir kultūros paveldo vystymas“ 1.2.1. uždavinį „Plėtoti viešąją turizmo infrastruktūrą ir didinti turizmo paslaugų kokybę bei įvairovę“**, nes atsiradus petankės aikštelei, kurioje galima organizuoti turnyrus, varžybas, galima pritraukti daugiau sporto turistų; atitinkamai paviešinus, padidės patrauklumas atvykstančioms šeimoms;

**2.2. tikslo „Socialiai saugios ir sveikos visuomenės formavimas“ 2.2.3. uždavinio „Siekti gyventojų sveikatingumo rodiklių gerėjimo ir didinti fizinį aktyvumą“**, kadangi padidės vietos gyventojų galimybės nemokamai sportuoti lauke.

### **Nauda savivaldybės gyventojams:**

Apšviestas takas suteiks didesnę maršrutų pasirinkimą mėgstantiems vaikščioti ir važinėti dviračiais.

Petankė gali tapti puikiu priedu prie lauko iškylų su šeima, draugais, bendraminčiais. Tai - nauja patraukli ir prieinama laisvalaikio forma, kadangi rutuliai nėra brangūs; galima žaisti bet kada (vėjas, nieko tokio. Lyja? Turėk skėtį. Kaitina saulė? Užsidėk kepurę ir pasitėpk kremu); viskas ko reikia žaidimui telpa į nedidelį krepšį ar dėžutę; nereikia turėti daug jėgos, būti ilgai sportavusiam ar atletiškam; gali žaisti žmonės su negalia; įvairaus amžiaus ir abiejų lyčių žaidėjai gali varžytis lygiomis sąlygomis; žaidimo taisyklės ir strategija lengvai suprantama.

Kiti Lietuvos miestai turi petankės klubus. Tikėtina, kad pamėgę žaidimą biržiečiai taip pat įkurs petankės klubą.

### 3. Preliminari projekto sąmata

Išlaidų pavadinimas	Planuojama išlaidų suma, Eur	Išlaidų pagrindimas
Petankės aikštelės įrengimas	13939,20	
Švietuvų įrengimas (8 vnt.)	9196,00	
Elektros įvado įrengimas	3920,40	
Iš viso:	27055,60	

### 4. Pasiūlymo priedai

Eil. Nr.	Priedo pavadinimas (pvz., nuotraukos, ekspertų nuomonės, rekomendacijos, vizualizacijos, brėžiniai, schemas ar kita informacija, papildanti projekto aprašymą)	Priedo lapų skaičius
1.	Pritarimas projekto idėjai	1
2.	Aikštelės ir apšvietimo schema	4
3.	Komercinis pasiūlymas	1

### 5. Pasirašydamas šią formą patvirtinu, kad:

5.1. Šiame pasiūlyme ir prie jos pridėtuose dokumentuose pateikta informacija yra teisinga.

5.2. Sutinku, kad informacija apie mano pateiktą pasiūlymą būtų skelbiama Biržų rajono savivaldybės interneto svetainėje [www.birzai.lt](http://www.birzai.lt) ir (ar) kitoje viešoje erdvėje.

5.3. Esu informuotas(-a), jog Biržų rajono savivaldybės administracija (toliau – Administracija), tvarkydama asmens duomenis veikia kaip duomenų valdytojas. Biržų rajono savivaldybė (toliau – Savivaldybė) asmens duomenis tvarko vadovaujantis BDAR 6 straipsnio e punktu šiais tikslais ir pagrindais: Savivaldybės gyventojų projektų idėjų, skirtų gyvenamajai aplinkai gerinti, finansavimo tikslais, kurie nustatyti Tvarkos apraše, nustatant projekto teikėjo tapatybę bei deklaruotos gyvenamosios vietos adresą.


5.4. Esu informuotas(-a), jog turiu šias duomenų subjekto teises: teisę susipažinti su savo duomenimis ir kaip jie yra tvarkomi; teisę reikalauti ištaisyti arba, atsižvelgiant į asmens duomenų tvarkymo tikslus papildyti neišsamius asmens duomenis; teisę prašyti savo duomenis sunaikinti arba sustabdyti savo duomenų tvarkymo veiksmus (išskyrus saugojimą); teisę prašyti, kad asmens duomenų tvarkymas būtų apribotas; teisę į duomenų perkėlimą; teisę pateikti skundą Valstybinei duomenų apsaugos inspekcijai; teisę atšaukti sutikimą. Suprantu, kad mano teisės gali būti įgyvendintos tik nustačius mano tapatybę, taip pat kiekvienu konkrečiu atveju įvertinus mano prašymo pagrįstumą.


5.5. Savivaldybė gali teikti mano asmens duomenis informacinių sistemų ir registru valdytojams arba iš jų duomenis gauti tiek, kiek tai būtina mano projektui įvykdyti. Duomenys gali būti teikiami arba gaunami iš informacinių sistemų ir registru aprašytų Biržų rajono savivaldybės asmens duomenų apsaugos politikoje.


5.6. Esu informuotas(-a), kad Savivaldybė gali teikti ir gauti mano asmens duomenis kitoms valstybės ar savivaldos institucijoms ar įstaigoms, paslaugų teikėjams tiek, kiek tai būtina mano projektui įvykdyti.


Asmens duomenų saugojimo terminas yra toks, kaip nustatyta Bendrųjų dokumentų saugojimo terminų rodyklėje.

(Parašas)

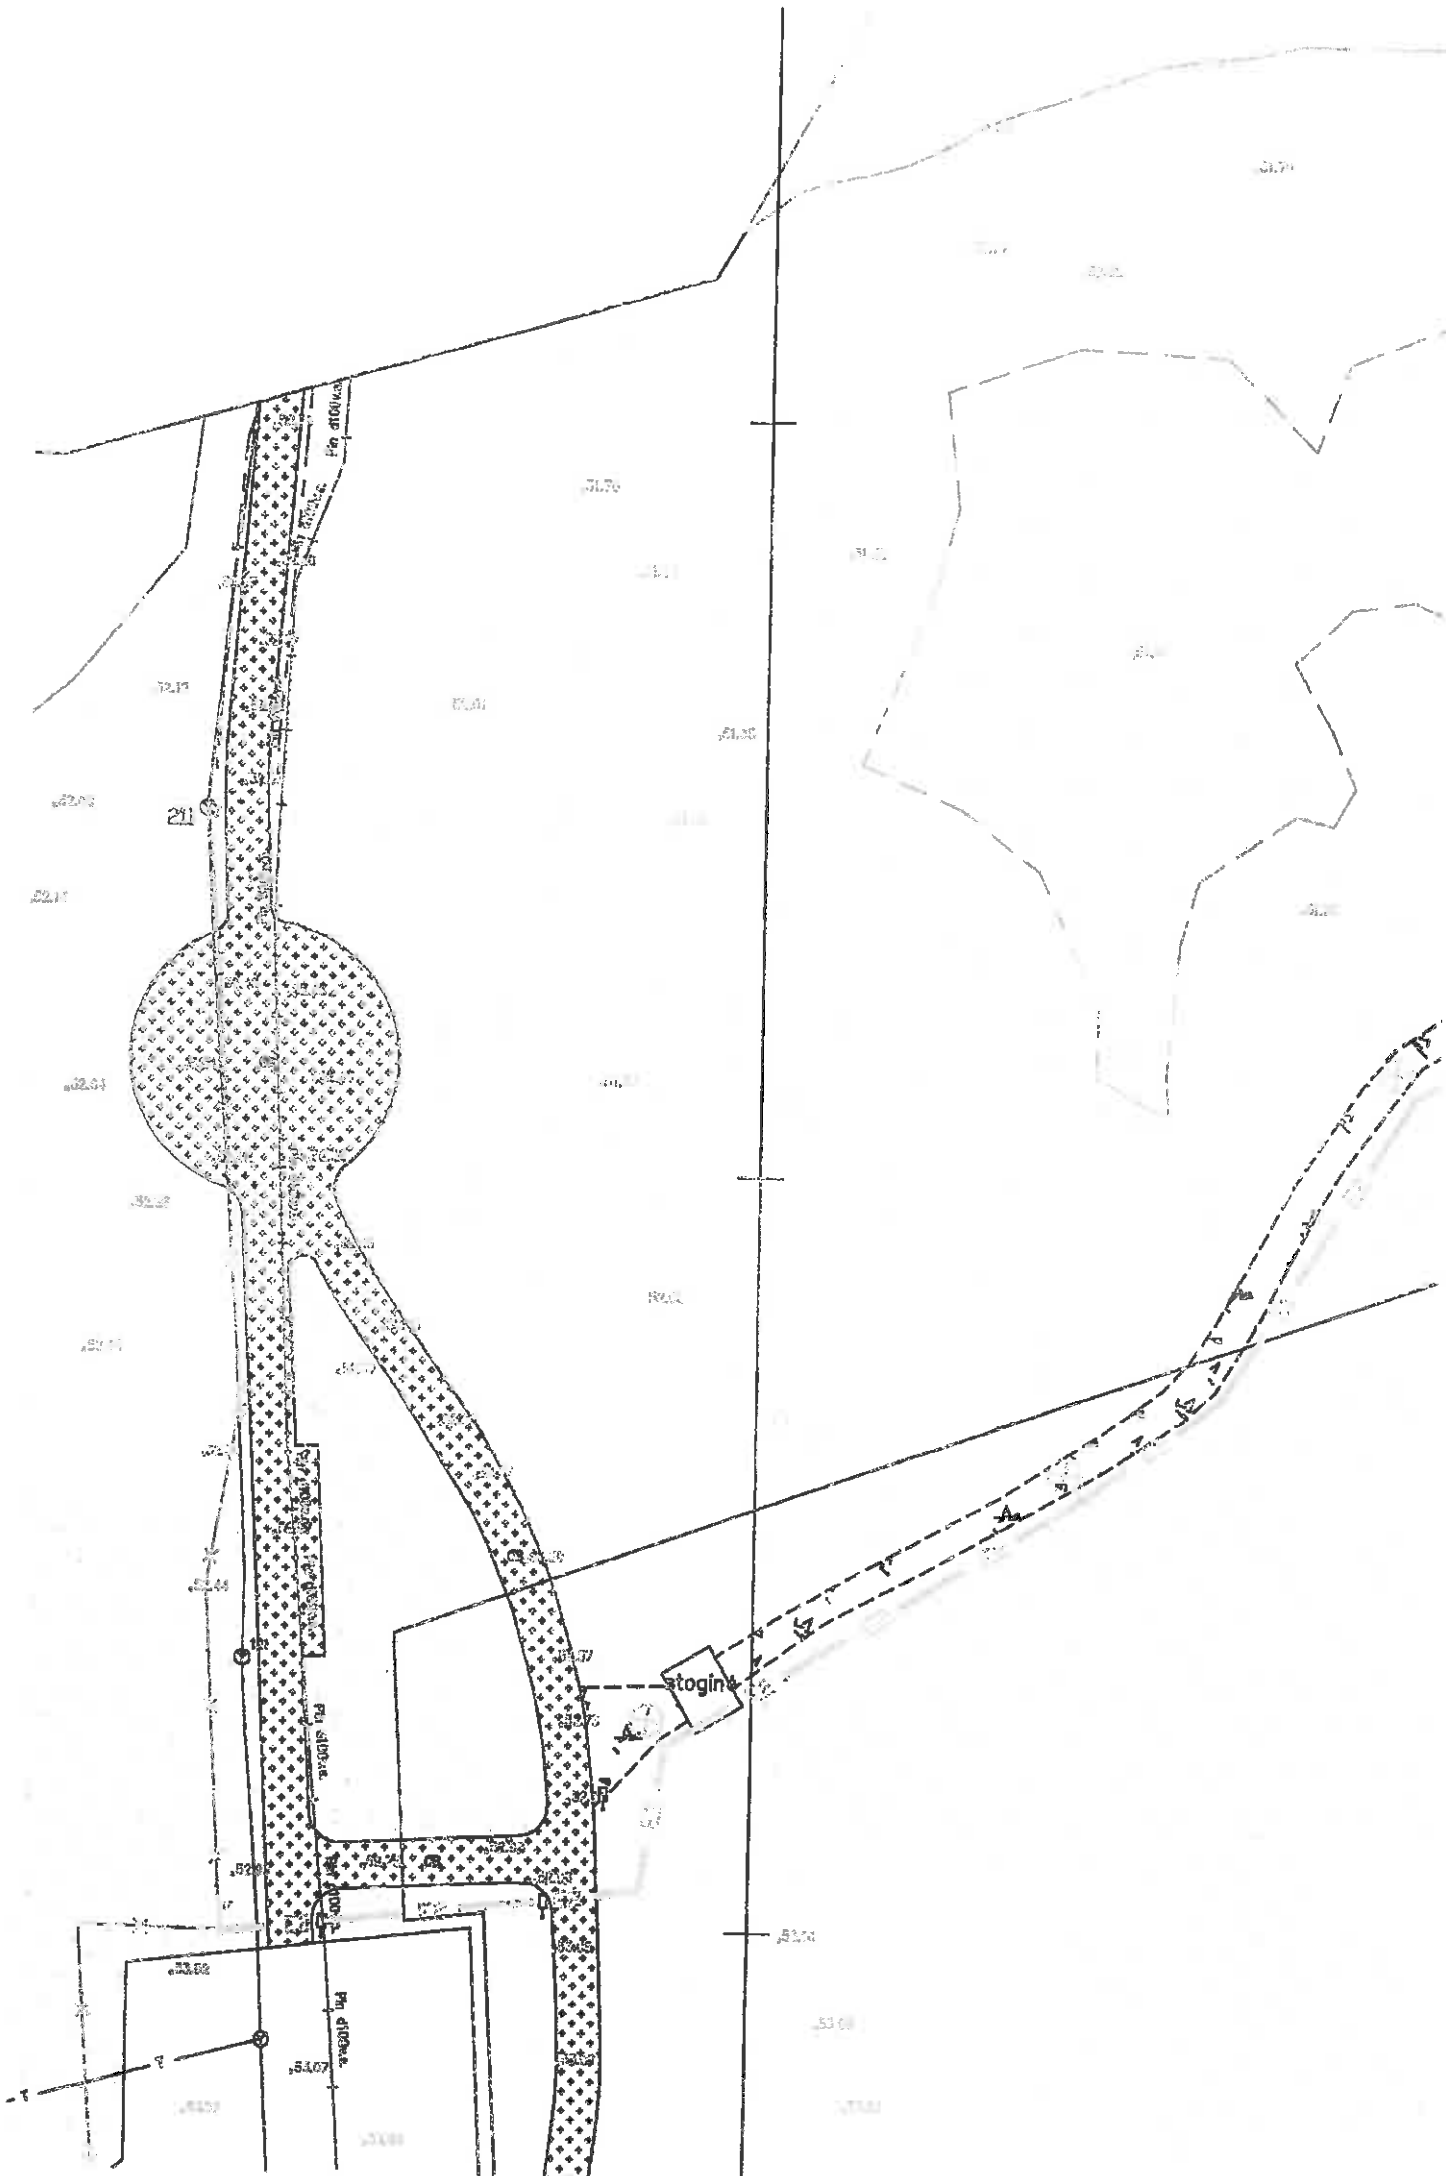

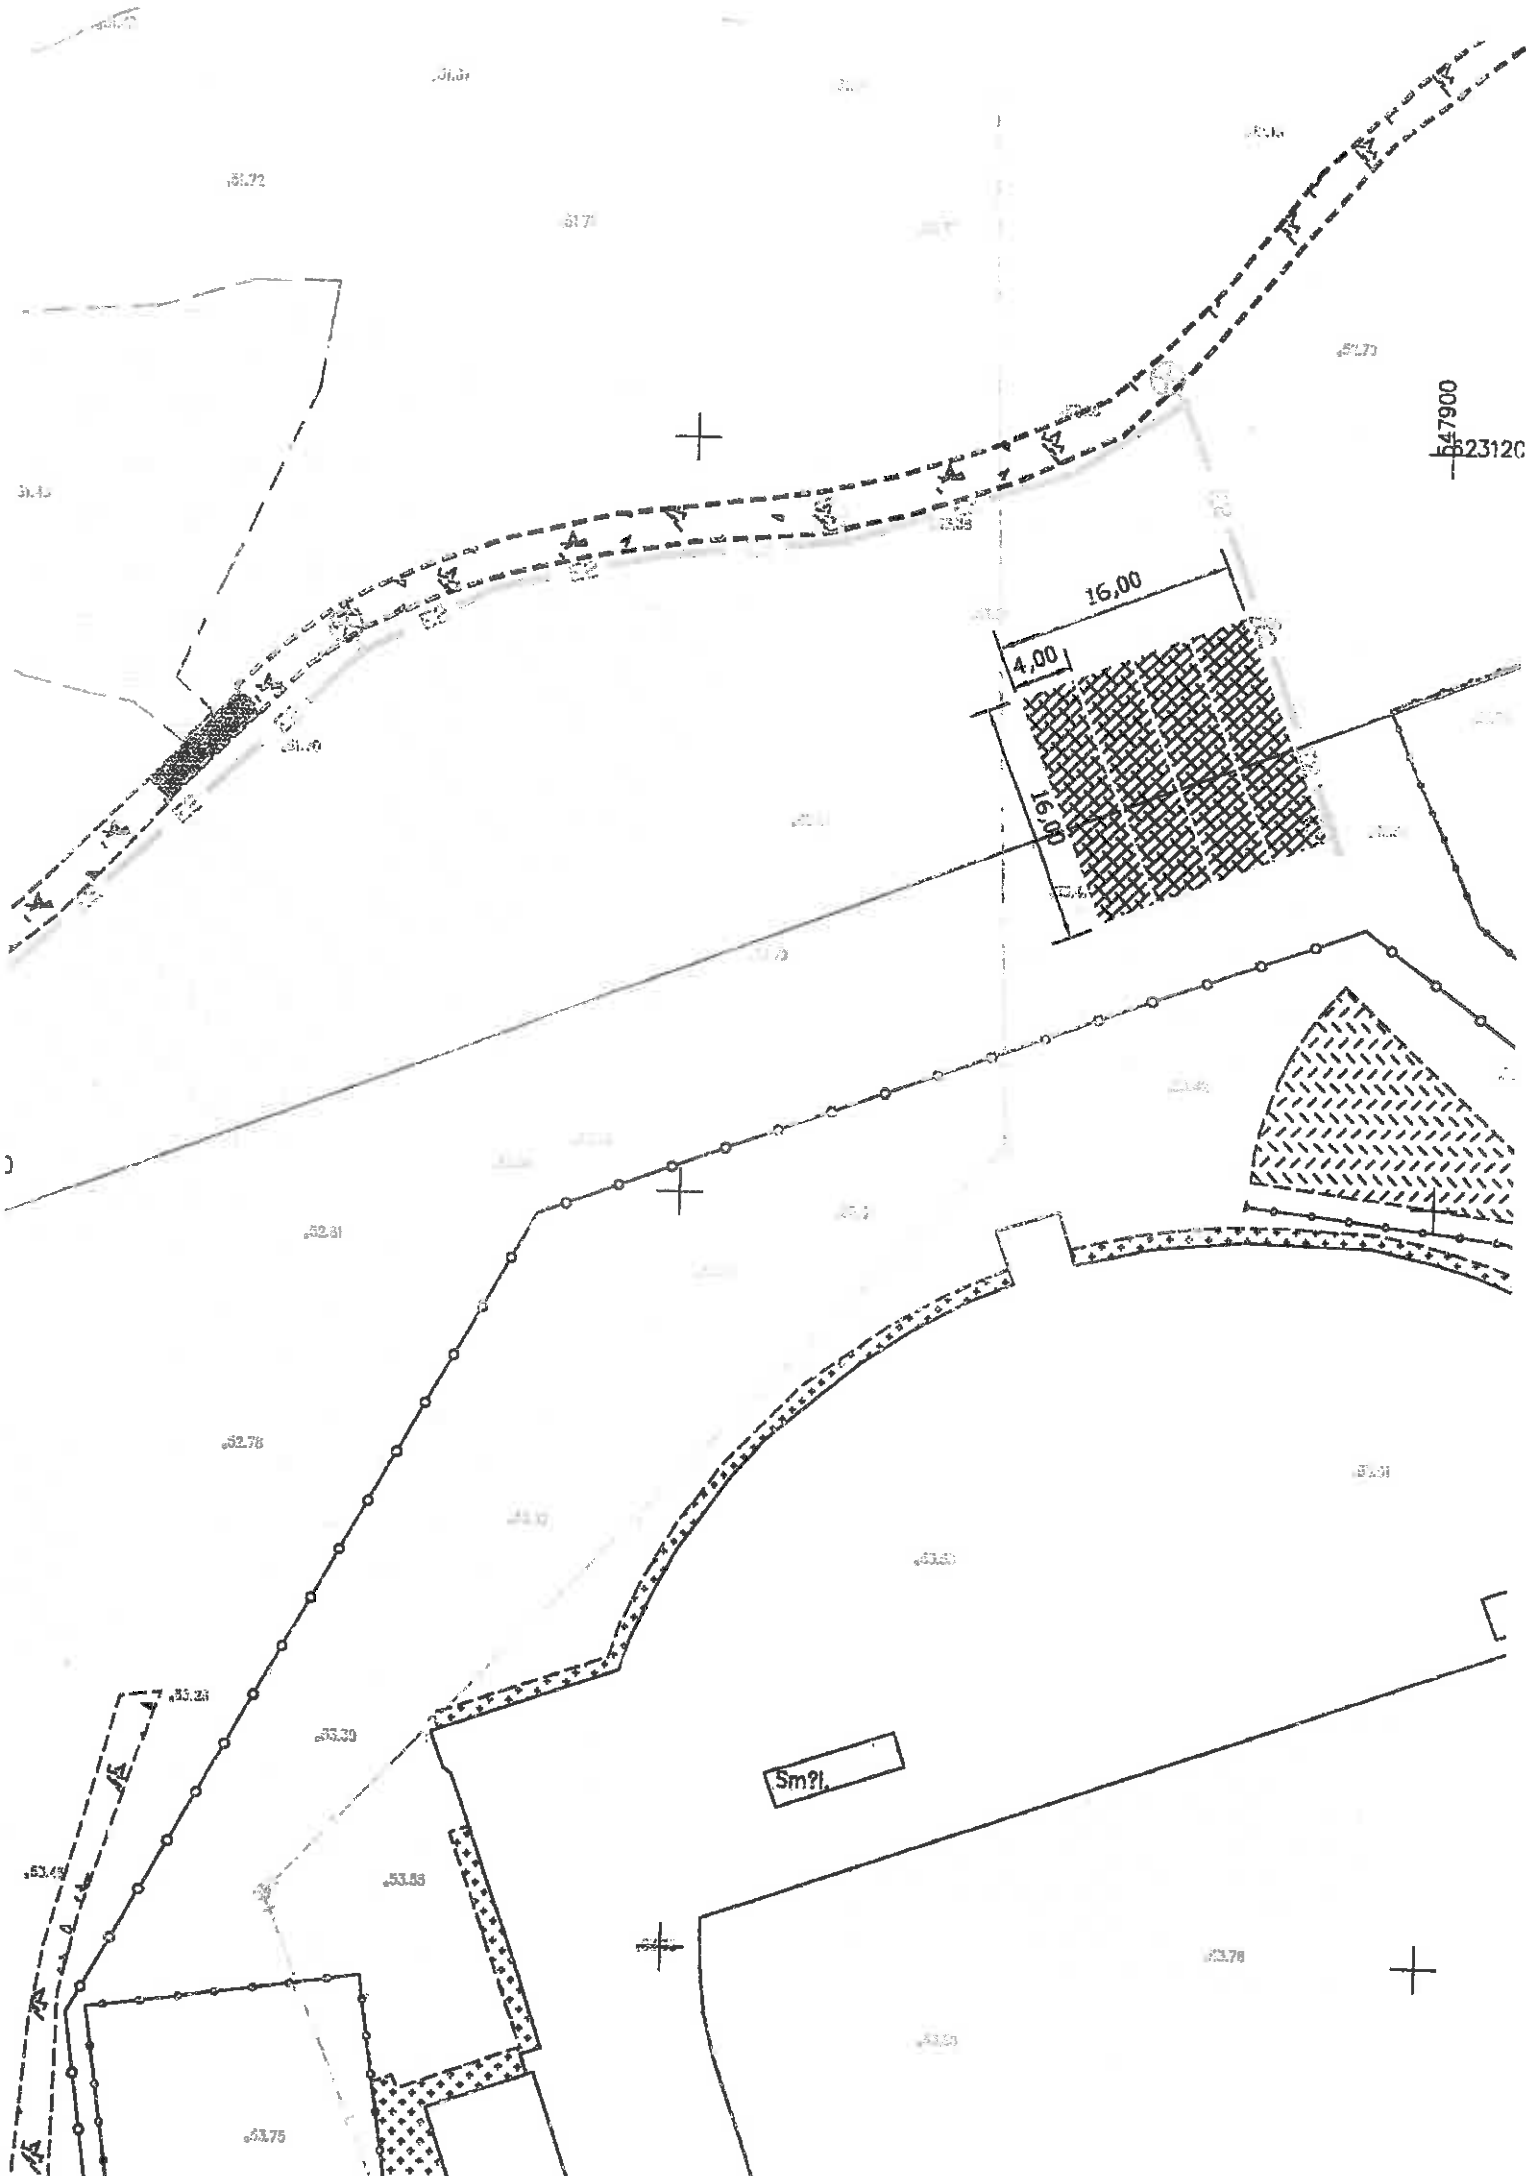

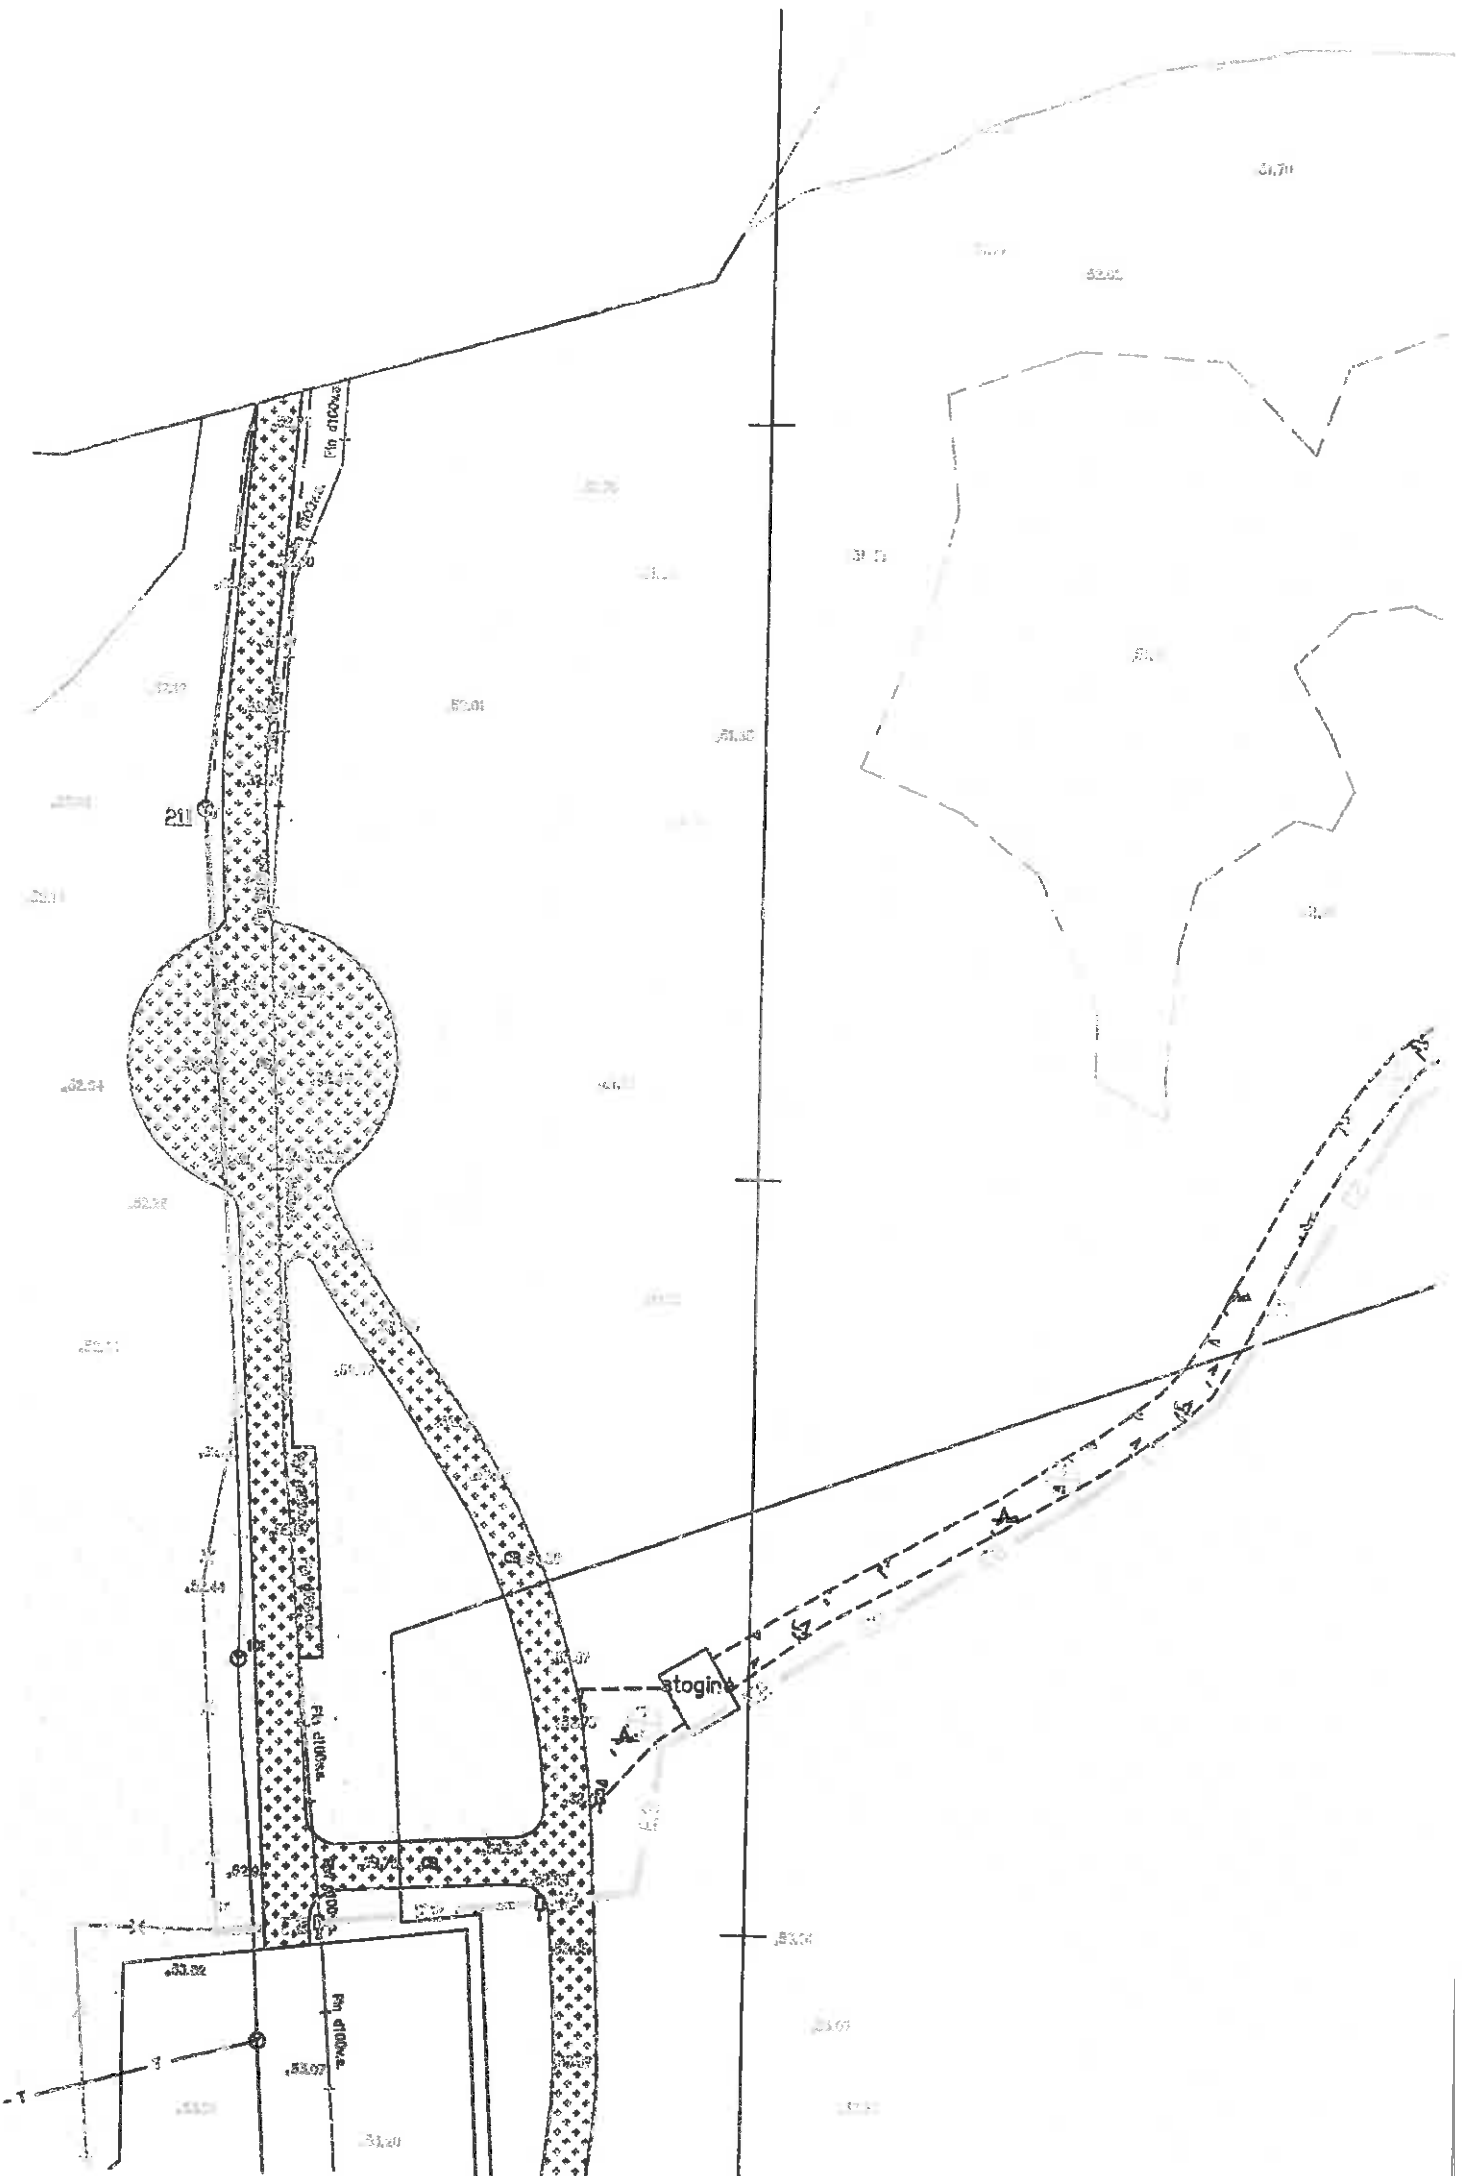

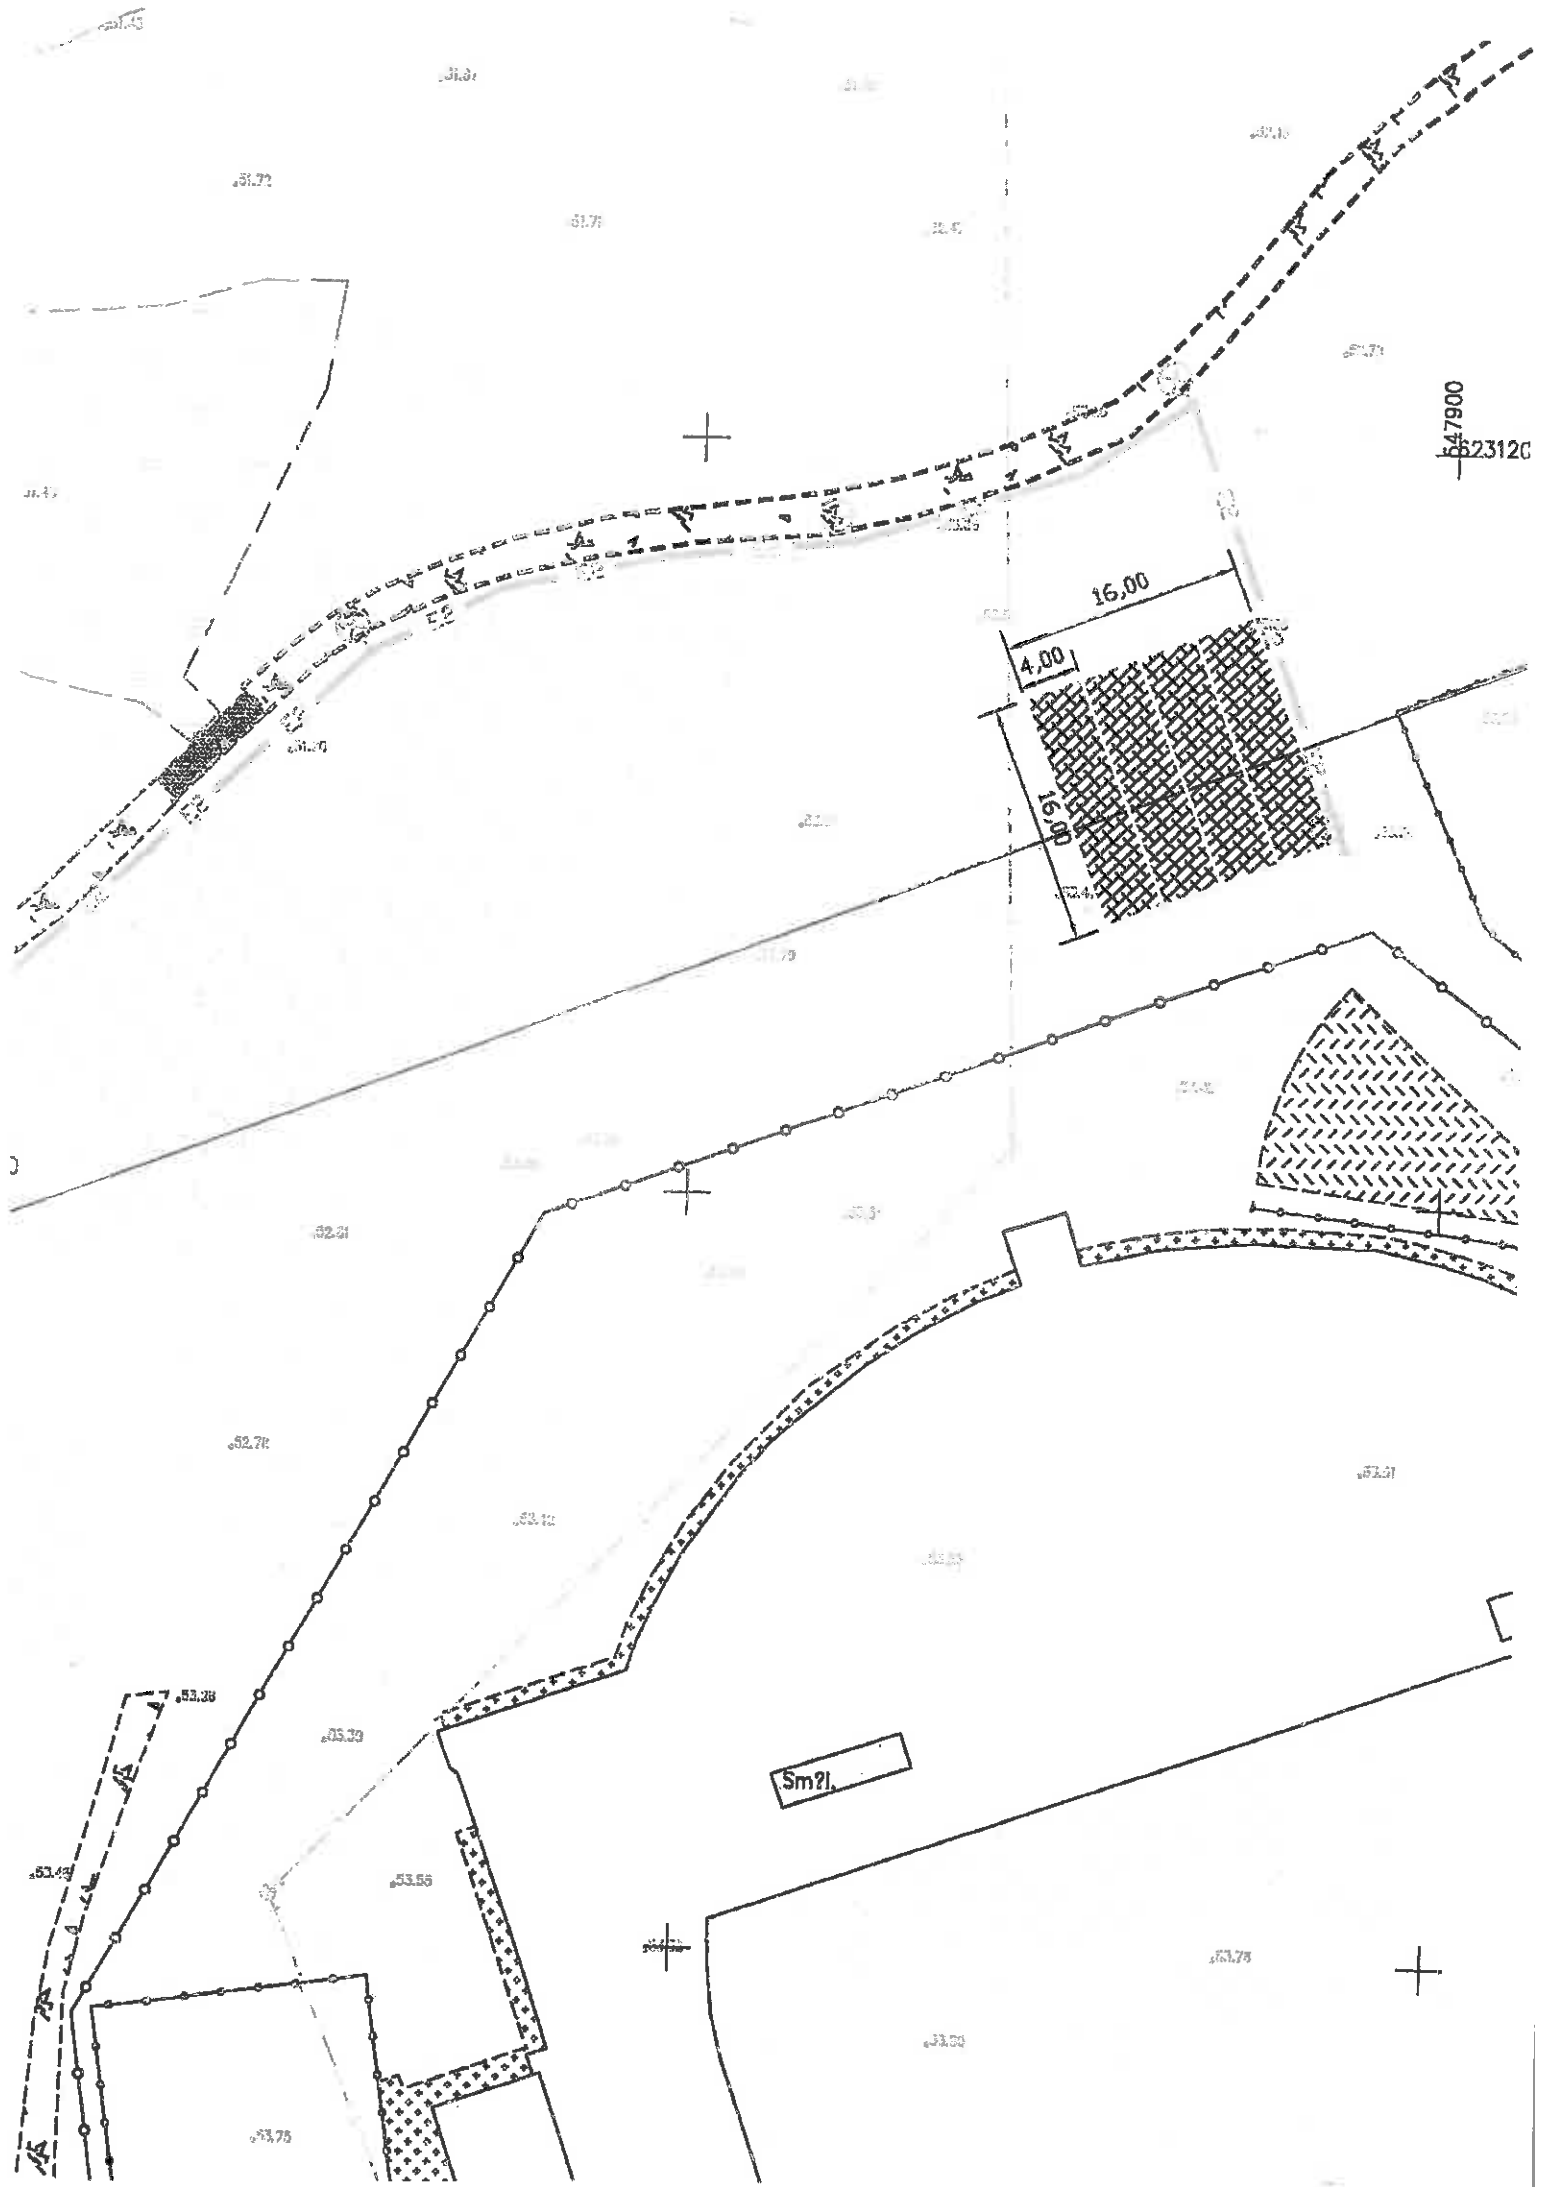

UAB

Gavėjas:

Projekto iniciatyvinei grupei

Kaip ir kalbėjome, siūlome Jums reikalingas prekes tokiomis kainomis:

## PASIŪLYMAS

2023 03 17

Biržai

Nr.	Pavadinimas	Kiekis	Kaina, Vnt	Viso kaina
1	Petakės aikštelės įrengimas. 16,0x16,0m , 256 m2. Iškasamas ir išvežamas esamas gruntas. Įgilinamas 50 cm. Ant sutankinto grunto įrengiamas 200 mm žvyro pasluoksnis, 150mm dolomitinės skaldos (10-45mm) pasluoksnis, 75mm atsijų ir skaldos mišinys, 50 mm atsijų ir cemento mišinys. Įrengiama 20 mm atsijų danga. Suformuojami nuolydžiai.	256	45	11520,00
2	Parko šviestuvai. 3-4 m atrama, 60w led šviestuvai, betoninis indėklas. 8 vnt.	8	950	7600,00
3	Elektros įvadas 3x2,5mm kabelis įvertas į 50mm šarvą. 270m	270	12	3240,00
			<b>VISA SUMA( be PVM)</b>	22360,00
			<b>PVM(21%)</b>	4695,60
			<b>VISA SUMA ( su PVM)</b>	27055,60

PASTABOS:

1. Siūlomos kainos galioja 023-08-06.
- 2.

(Vardas ir pavardė)