
LAIKINO EISMO ORGANIZAVIMO SCHEMA

Laikinų kelio ženklų įrengimo data: 2023-06-01
Laikinų kelio ženklų demontavimo data: 2023-06-22
Laikini kelio ženklai įrengiami: Gatvės rekonstrukcijos darbų metu
Darbus atlieka: UAB "JK Ranga"
Kont.asmuo: Midaugas Kairys , **tel**.: 8 (606) 76103

SUDERINTA:

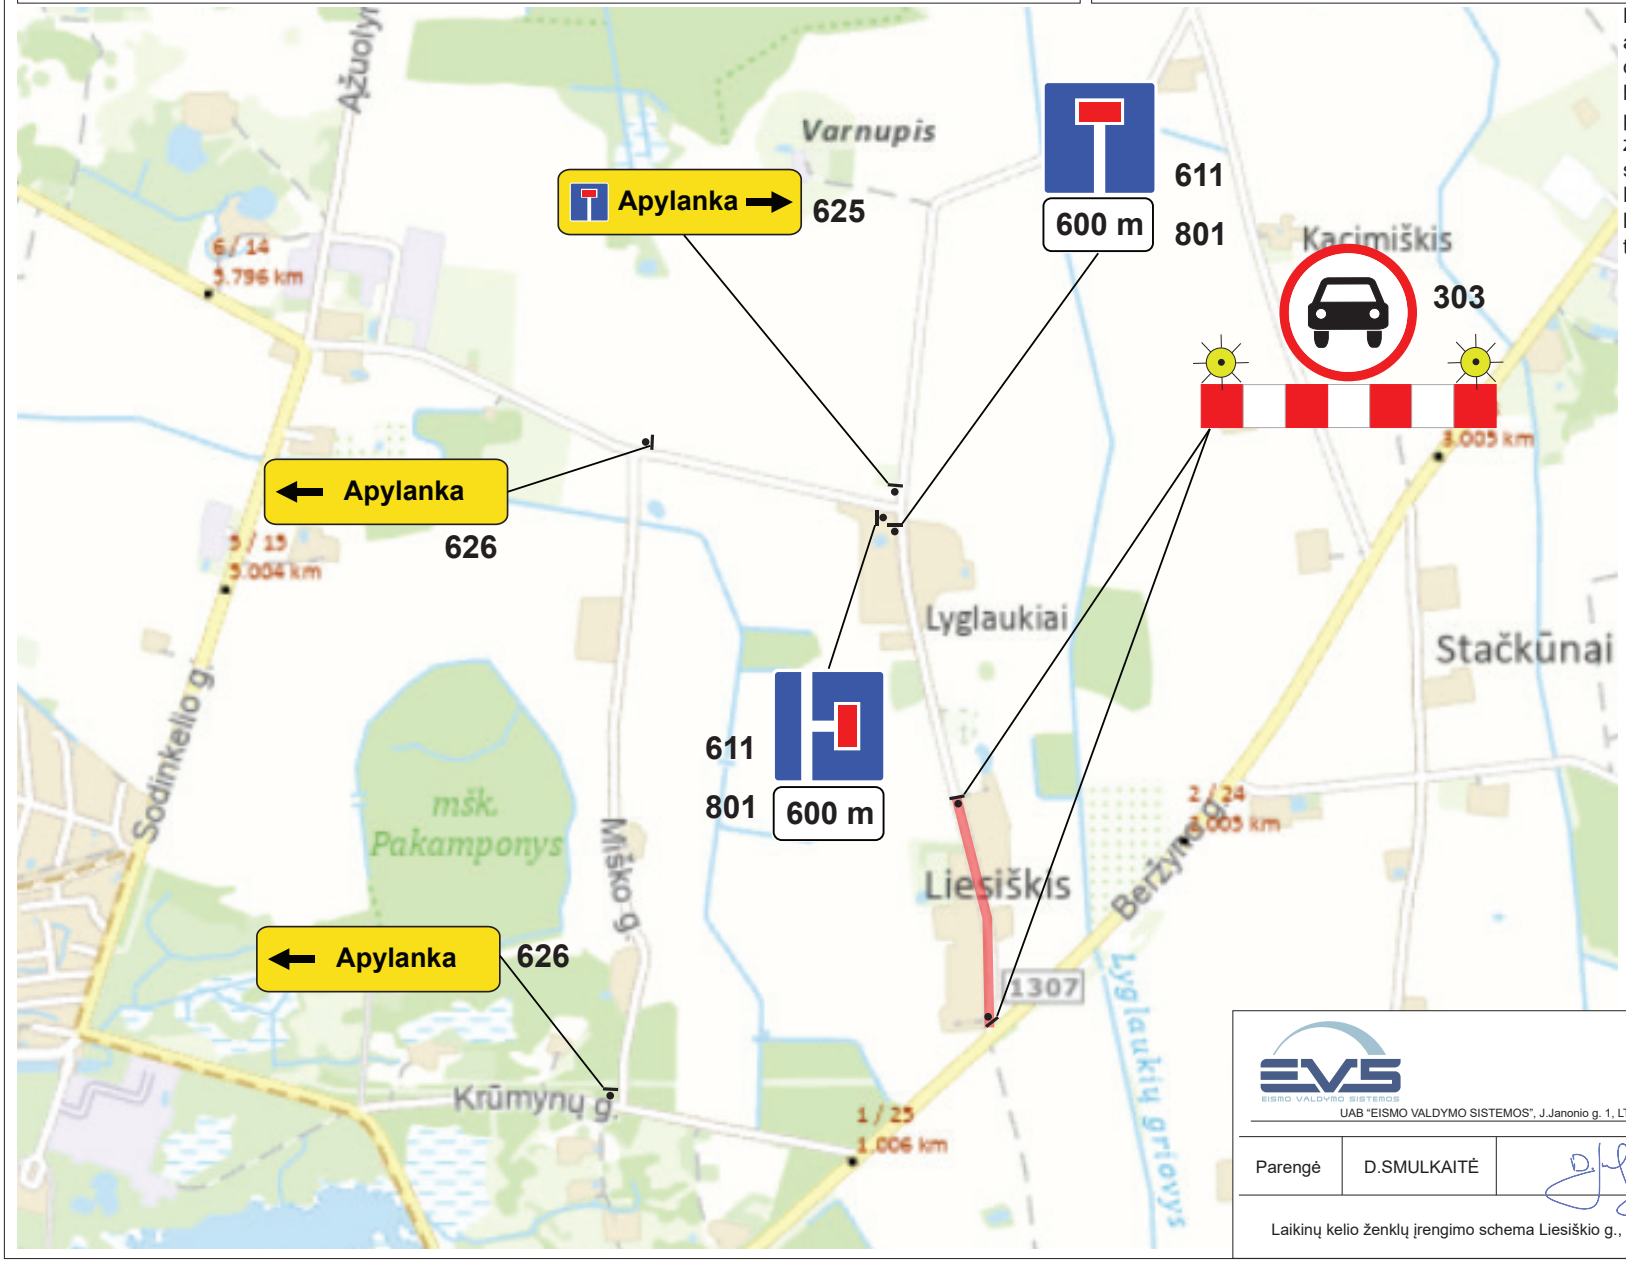

PASTABA 1: Darbų atlikimo metu jų vykdytojai yra atsakingi už laikinų kelio ženklų priežiūrą, saugų eismą darbų zonoje ir jos prieigose bei privalo užtikrinti esant būtinybei gyventojų, aptaranaujančio ir (arba) spec.transporto priemonių saugų įvažiavimą/išvažiavimą į/iš darbų zonos prieigų, kuri, užtikrinant pėsčiųjų (dviratininkų) saugų eismą, turi būti atitverta tvora, barjerais.
PASTABA 2: Schema parengta vadovaujantis Automobilių kelių darbo vietų aptvėrimo ir eismo organizavimo taisyklėmis T DVAER 12.

SUTRATINIS ŽYMĖJIMAS

- Projektuojamas laikinas kelio ženklas
- Projektuojamas laikinas skersinis atitvėrimas (apsauginis barjeras)
- Signalinis žibintas
- Darbų zona

UAB "EISMO VALDYMO SISTEMOS", J.Janonio g. 1, LT-35101 Panevėžys, Tel.: 8 45 440420

Parengė	D.SMULKAITĖ		2023 05

Laikino eismo organizavimo schema

Laikinų kelio ženklų įrengimo schema Liesiškio g., Liesiškio k., Parovėjos sen., Biržų raj.

LEOS/74/23 | Lapas 1 | Lapų 1