


LEIDŽIAMO LAIKINAI NAUDOTIS VALSTYBINĖS ŽEMĖS PLOTO  
SCHEMA M 1:2000

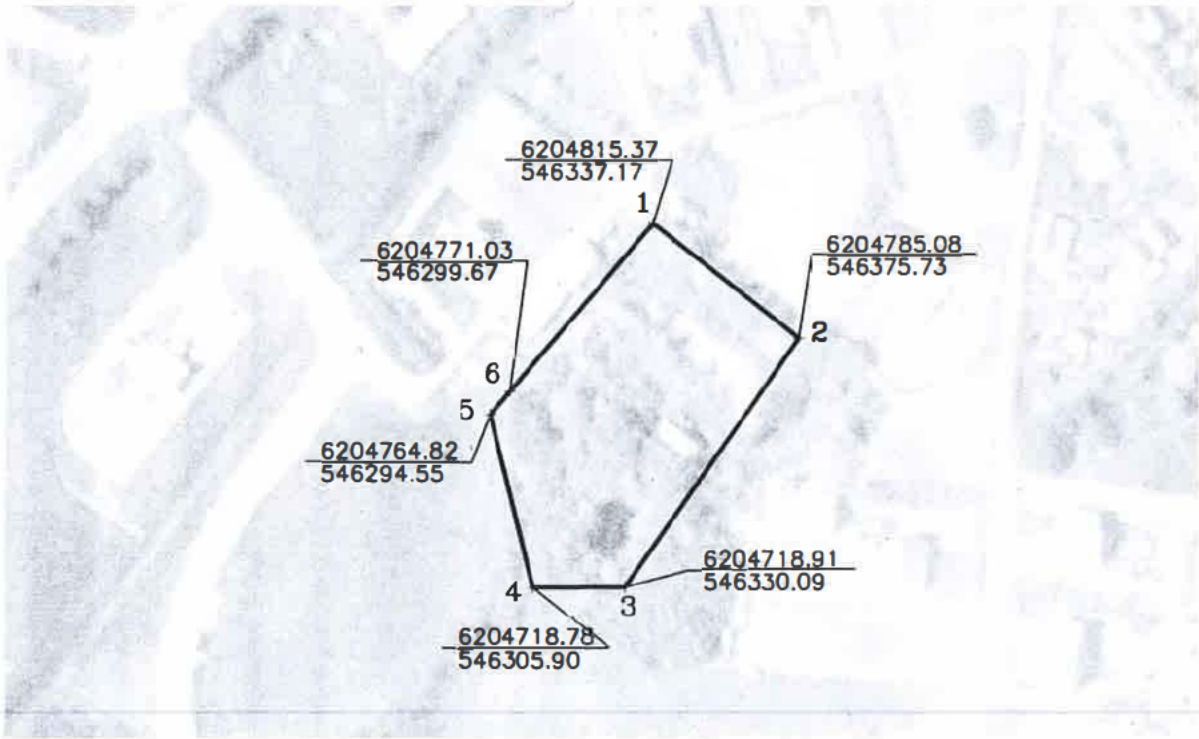

|                             |            |
|-----------------------------|------------|
| Miestas (rajonas)           | Biržų      |
| Seniūnija                   | Vabalninko |
| Kaimas (miestelis, miestas) | Vabalninko |
| Kadastro vietovė            | Vabalninko |
| Bloko numeris               | 0010       |
|                             |            |

|                                      |                               |                                               |                                     |
|--------------------------------------|-------------------------------|-----------------------------------------------|-------------------------------------|
| Valstybinės žemės bendras plotas, ha | Iš jo žemės ūkio naudmenų, ha | Valstybinės žemės vidutinė rinkos vertė, Eur. | Valstybinės žemės paženklavimo data |
| 0,44                                 | 0,38                          |                                               | 2024-05-16                          |


|   |                                                                    |            |
|---|--------------------------------------------------------------------|------------|
| Taikomos specialiosios žemės ir miško naudojimo sąlygos, nustatytos Lietuvos Respublikos Vyriausybės 1992 m. gegužės 12 d. nutarime Nr. 343 „Dėl Specialiųjų žemės ir miško naudojimo sąlygų patvirtinimo“ |                                                                    |            |
| kodas   | aprašymas                                                          | plotas, ha |
| 106   | Elektros tinklų apsaugos zonos (III skyrius, ketvirtasis skirsnis) |            |

Leidžiamos laikinai naudotis valstybinės žemės schemą parengė: Sigito Džėjos ind. įmonė, į.k. 300000786  
Matininko kvalifikacijos pažymėjimas Nr. 2M-M-1190, išduotas 2010-07-30  
Sigitas Džėja  
(Vardas ir pavardė)



2024-05-19  
(Data)

Leidžiamos laikinai naudotis valstybinės žemės ribos vietovėje man yra žinomos, sutu...

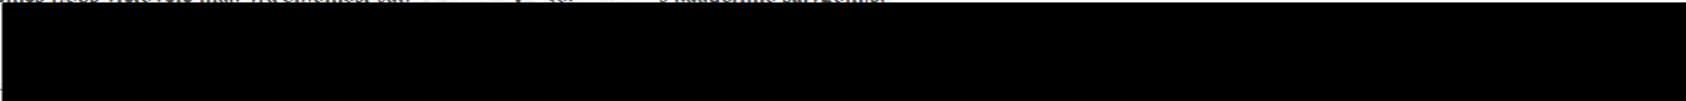

(fizinio asmens vardas ir pavardė, parašas, data, juridinio asmens ar kitos įstaigos pavadinimas, data)