

0	2026	STATYBOS LEIDIMUI	
Laida	Išleidimo data	LAIDOS STATUSAS. KEITIMO PRIEŽASTIS (JEI TAIKOMA)	

Brėžinys yra UAB "Geoinfra" ir Užsakovo nuosavybė. Naudoti tiksslams nesusijusiems su projektuojamu objektu, be UAB "Geoinfra" ir Užsakovo žinios DRAUDŽIAMA

Atestato Nr.		geoinfra	Statinio projekto pavadinimas: Biržų m. susisiekimo komunikacijų statinio Vilniaus gatvės ir kito inžinerinio statinio automobilių stovėjimo aikštelės (Un. Nr. 4400-6484-5230) kapitalinio remonto bei inžinerinių lietaus nuotekų šalinimo tinklų rekonstravimo projektas
30952	PV	J. Mickūnas	Statinio projekto dalis: Projektiniai pasiūlymai
27107	PDV	J. Mickūnas	
41429	PDV	V. Dūdienė	
	INŽ	G.Silkartas	Dokumento pavadinimas: Dangų ardymo planas M1:500 — LAIDA: 0


LT	Statytojas ir (arba) užsakovas: Biržų rajono savivaldybė	Dokumento žymuo: P25-10_KR_R_PP_DAP-03	LAPAS: 1	LAPŲ: 4



Sutartiniai žymėjimai

- Vilniaus g. riba
- Geodezinių sklypų riba
- demontuojamos esamos trinkelės
- Demontuojama asfalto danga
- Demontuojami bordiūrai


Dokumento pavadinimas		LAIDA
Dangų ardymo planas M1:500		0
Dokumento žymuo	LAPAS	LAPŲ
P25-10_KR_R_PP_DAP-03	2	4

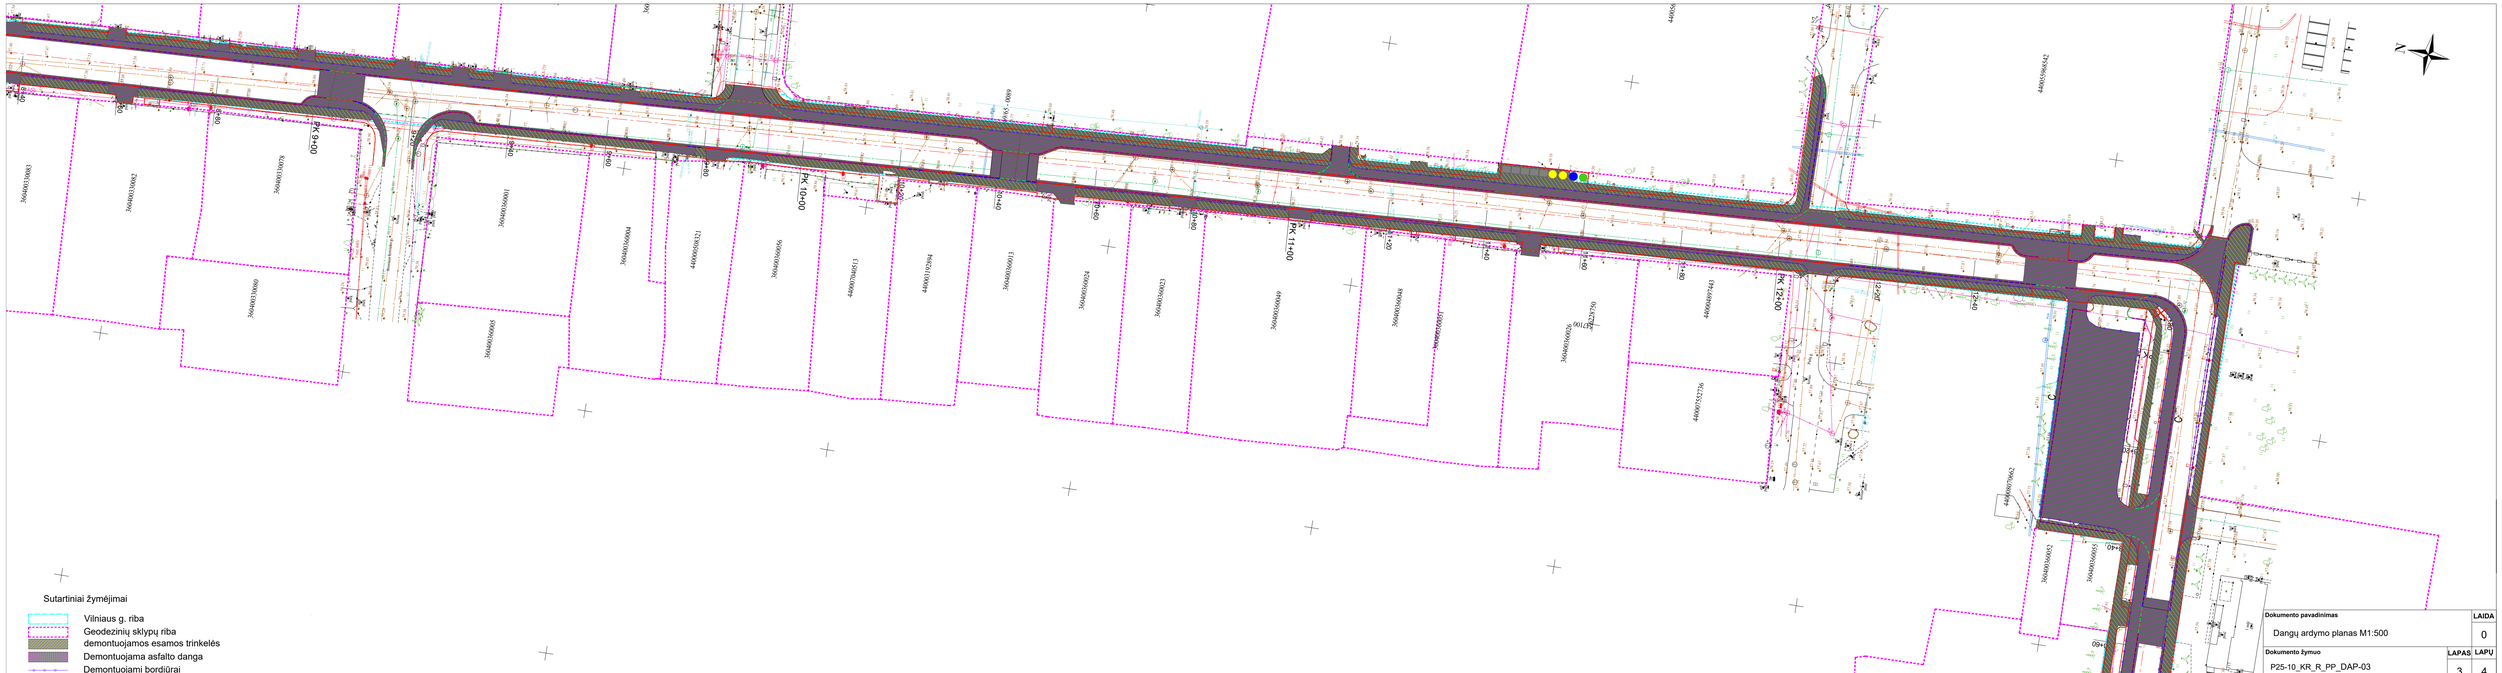

Sutartiniai žymėjimai

- Vilniaus g. riba
- Geodezinių sklypų riba
- demontuojamos esamos trinkelės
- Demontuojama asfalto danga
- Demontuojami bordiūrai


Dokumento pavadinimas	LAIDA
Dangų ardymo planas M1:500	0
Dokumento žymuo	**LAPAS** / **LAPŲ**
P25-10_KR_R_PP_DAP-03	3 / 4

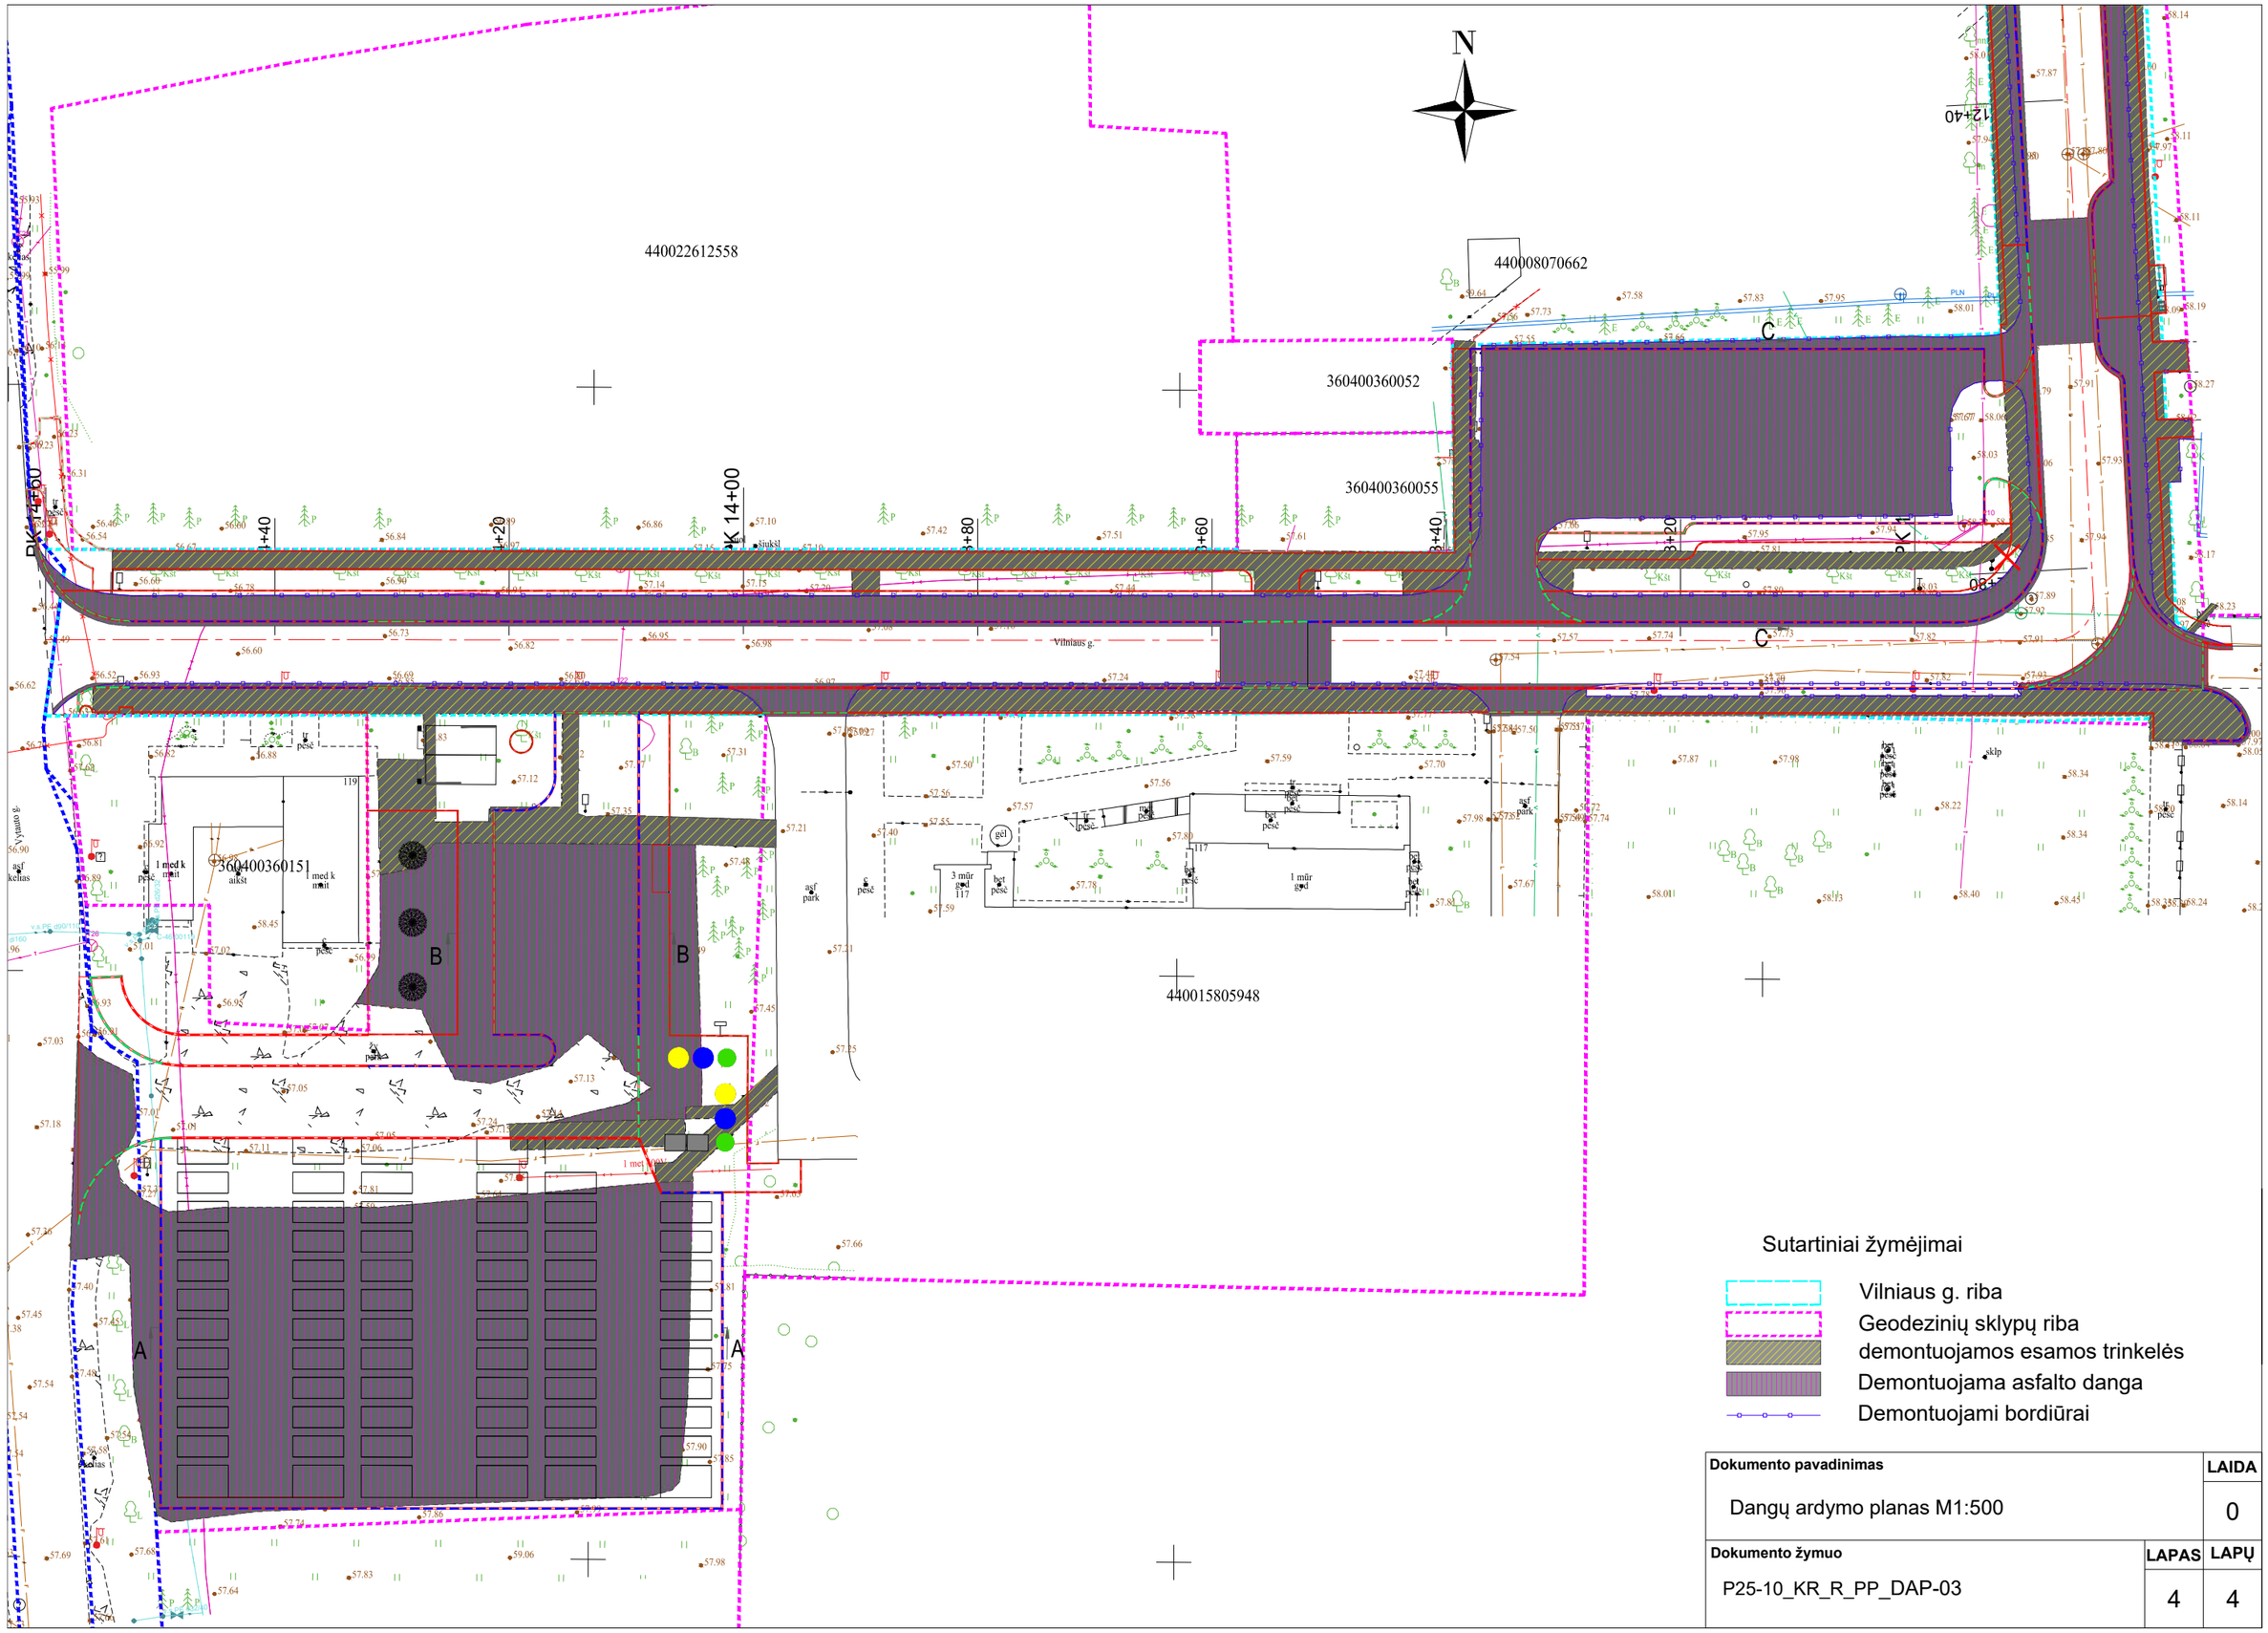

Sutartiniai žymėjimai

- Vilniaus g. riba
- Geodezinių sklypų riba
- demontuojamos esamos trinkelės
- Demontuojama asfalto danga
- Demontuojami bordiūrai

Dokumento pavadinimas		LAIDA
Dangų ardymo planas M1:500		0
Dokumento žymuo	**LAPAS**	**LAPŲ**
P25-10_KR_R_PP_DAP-03	4	4

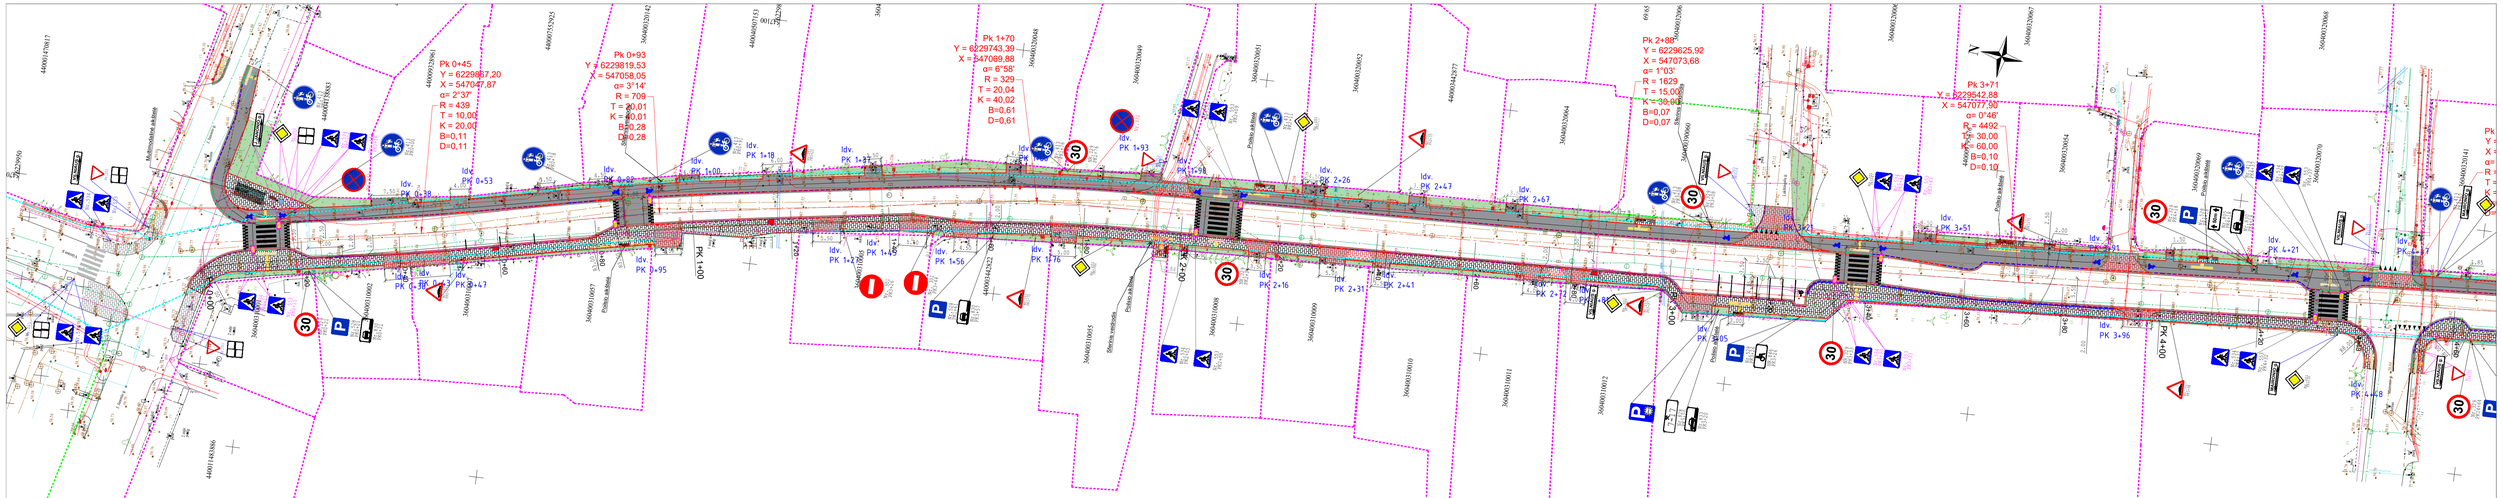

Sutartiniai žymėjimai

- Vytauto ir Respublikos g statinio riba
- Geodezinių sklypų ribos
- Vilniaus gatvės statinio riba
- Preliminarūs sklypų ribos
- Projektuojama asfalto danga
- Projektuojamos užžirinės plytelės
- Projektuojamos pėsčiųjų ir aikštelės trinkelės
- Projektuojamos pėsčiųjų per nuovažą trinkelės
- Projektuojamos reljefinės trinkelės
- Multimodalinė aikštelė


- Projektuojamas gatvės bortas (h=10.0 cm)
- Projektuojamas gatvės bortas (h=3.0 cm)
- Projektuojamas gatvės bortas (h=0.0 cm)
- Projektuojamas vejos bortas
- Projektuojamas kelio ženklas
- Projektuojama kelio ženklo atrama
- Naikinamas kelio ženklas
- Esami kelio ženklai
- Perstatomi kelio ženklai
- Naikinami objektai
- Suoliukas
- Viešos miesto gertuvės
- Šiukšliadėžė
- Ratų atmušėjai

0	2026	STATYBOS LEIDIMUI, KONKURSUI	
Laida	Išleidimo data	LAIDOS STATUSAS. KEITIMO PRIEŽASTIS (JEI TAIKOMA)	


Brėžinys yra UAB "Geoinfra" ir Užsakovo nuosavybė. Naudoti tiksslams nesusijusiems su projektuojamu objektu, be UAB "Geoinfra" ir Užsakovo žinios DRAUDŽIAMA

Atestato Nr.		geoinfra	Statinio projekto pavadinimas: Biržų m., Vilniaus g. kapitalinio remonto, automobilių stovėjimo aikštelės Vytauto g. statybos, bei lietaus nuotekų tinklų rekonstravimo projektas
30952	PV	J. Mickūnas	Statinio projekto dalis: Susisiekimo dalis
27107	PDV	J. Mickūnas	
	INŽ	G.Silkartas	


		Dokumento pavadinimas: Dangų ir eismo organizavimo planas M1:500	LAIDA: 0
LT	Statytojas ir (arba) užsakovas: Biržių rajono savivaldybė	Dokumento žymuo: P25-10_KR_TDP_PP_DEOP-04	LAPAS: 1 / LAPŲ: 4

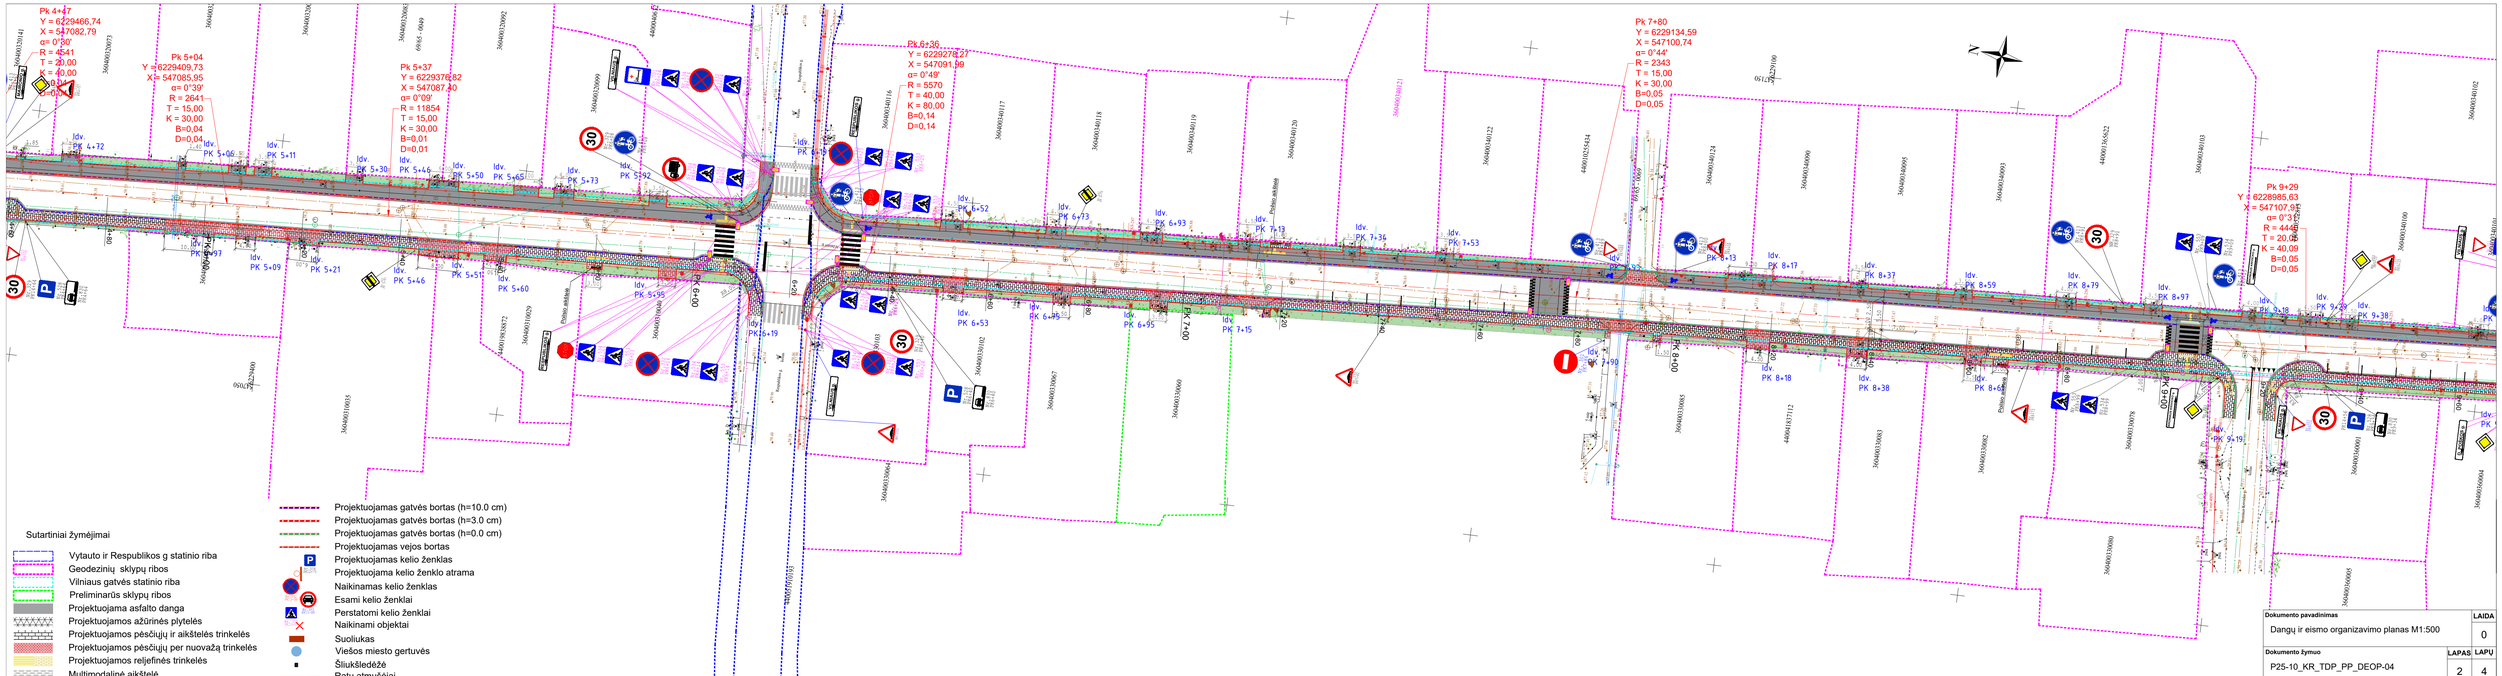


Dokumento pavadinimas	LAIDA
Dangų ir eismo organizavimo planas M1:500	0
Dokumento žymuo	**LAPAS** / **LAPŲ**
P25-10_KR_TDP_PP_DEOP-04	2 / 4

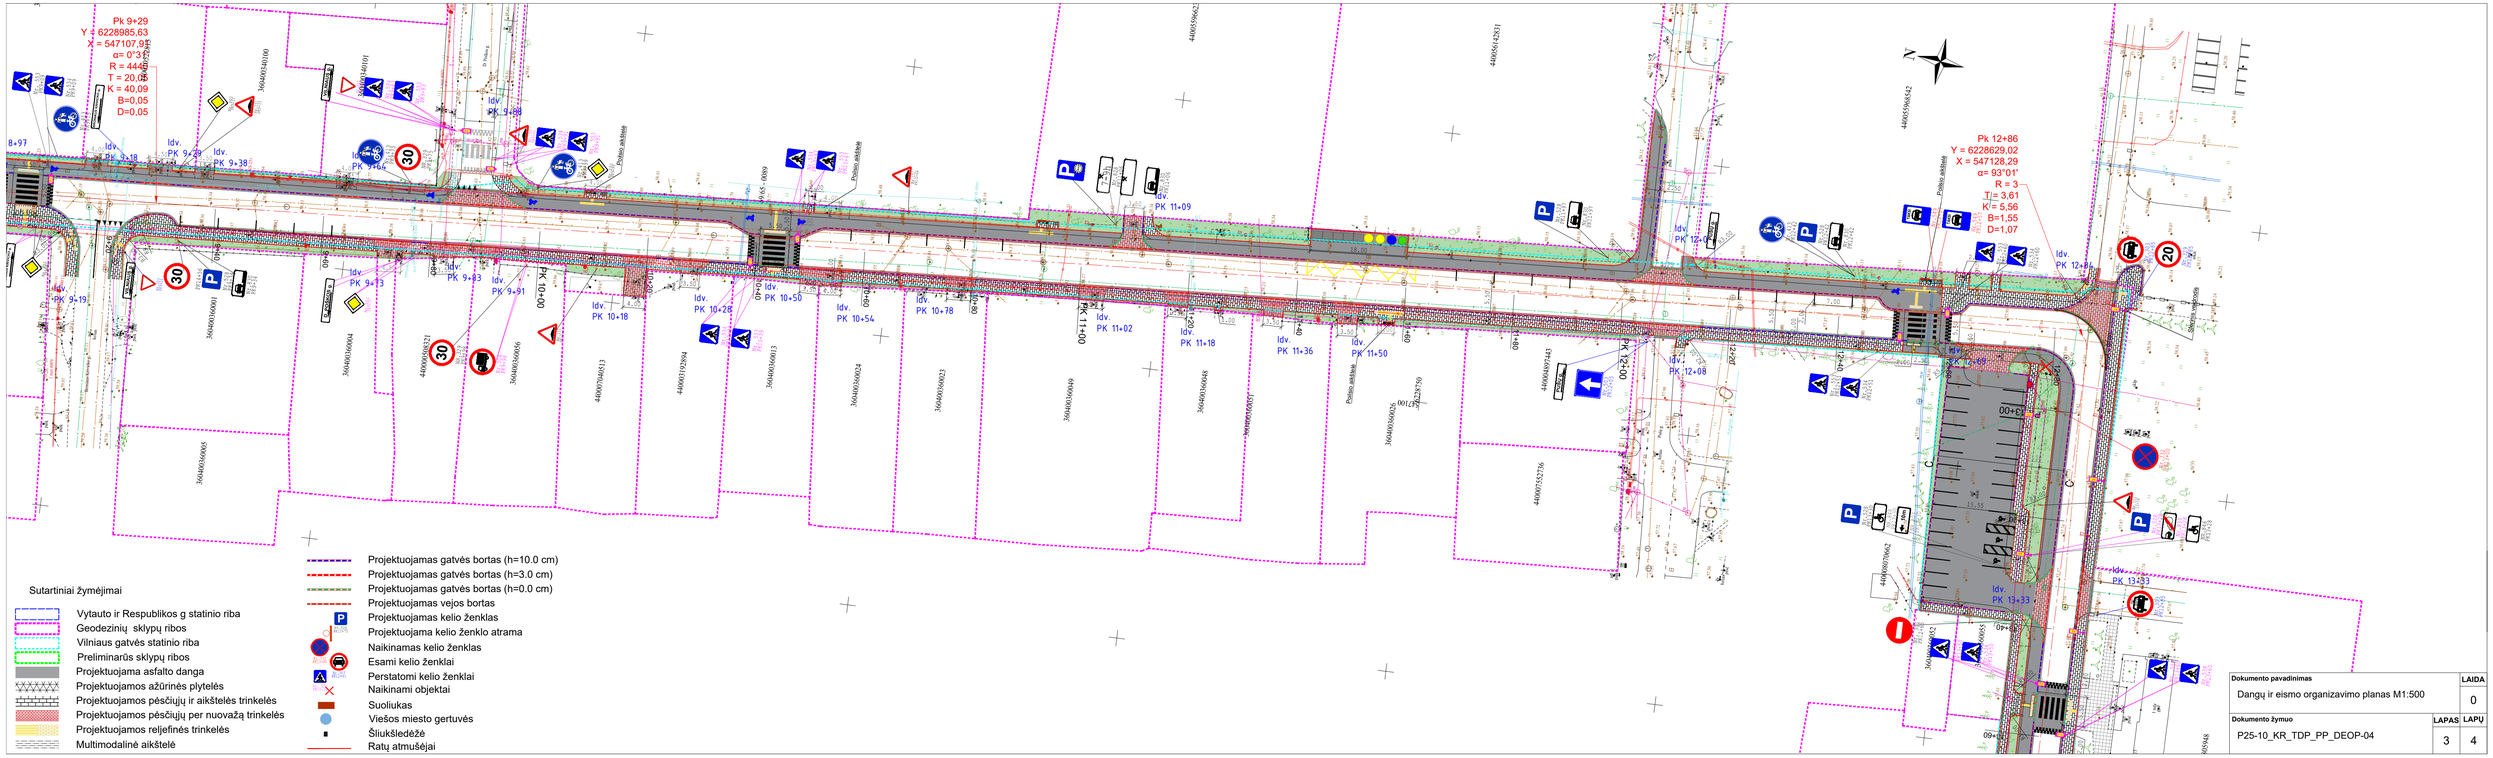

Dokumento pavadinimas	LAIDA
Dangų ir eismo organizavimo planas M1:500	0
Dokumento žymuo	**LAPAS** / **LAPŲ**
P25-10_KR_TDP_PP_DEOP-04	3 / 4

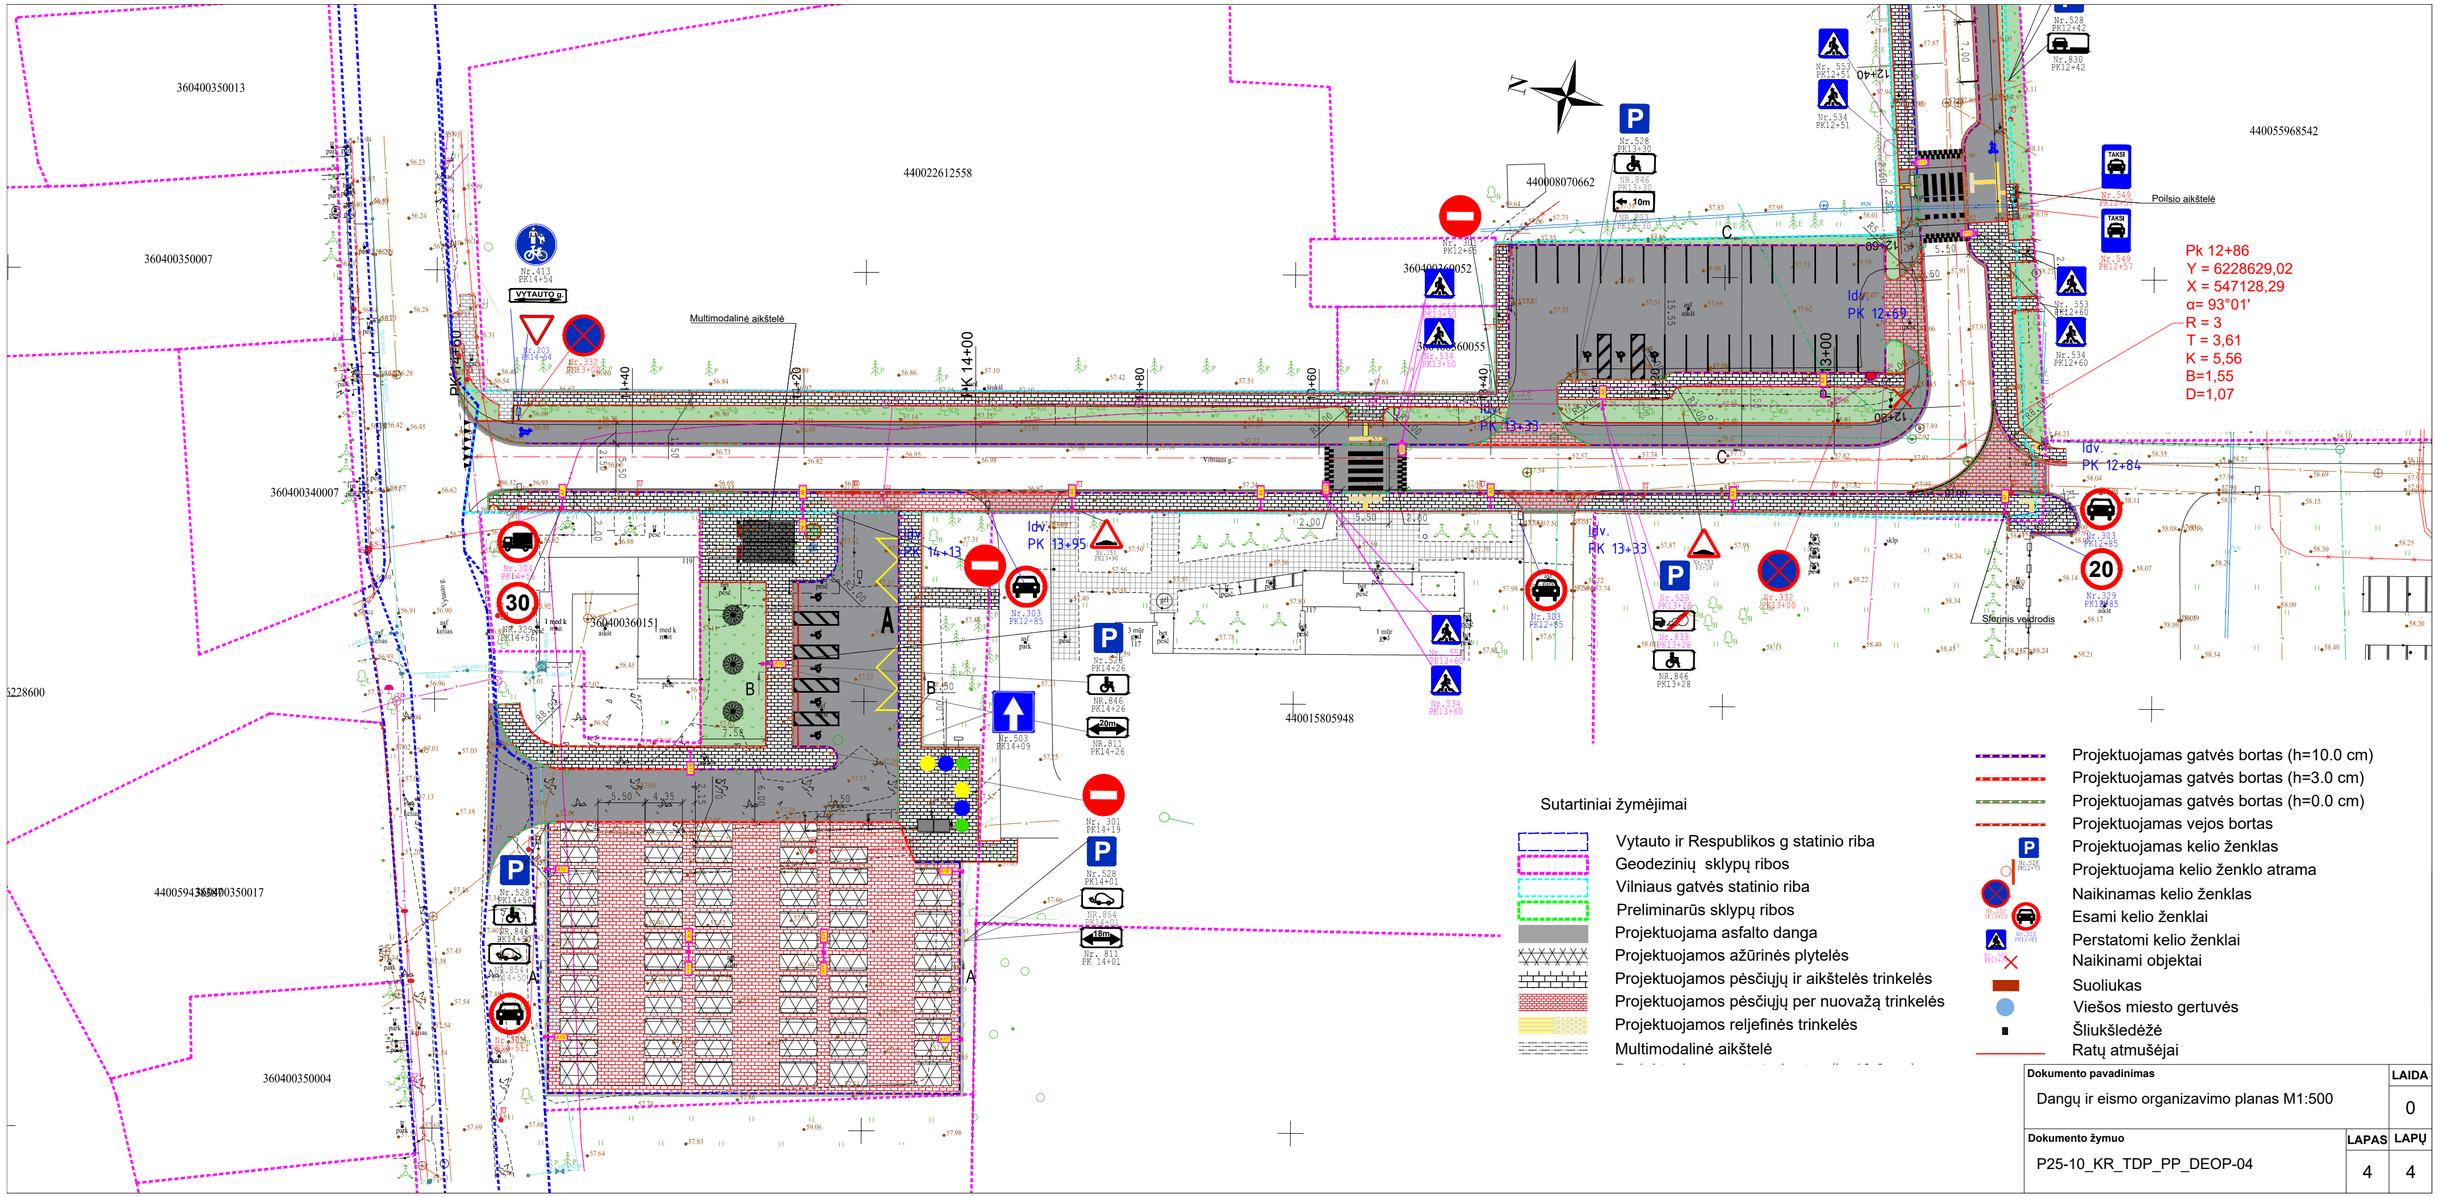

Dokumento pavadinimas	LAIDA
Dangų ir eismo organizavimo planas M1:500	0
Dokumento žymuo	**LAPAS** / **LAPŲ**
P25-10_KR_TDP_PP_DEOP-04	4 / 4

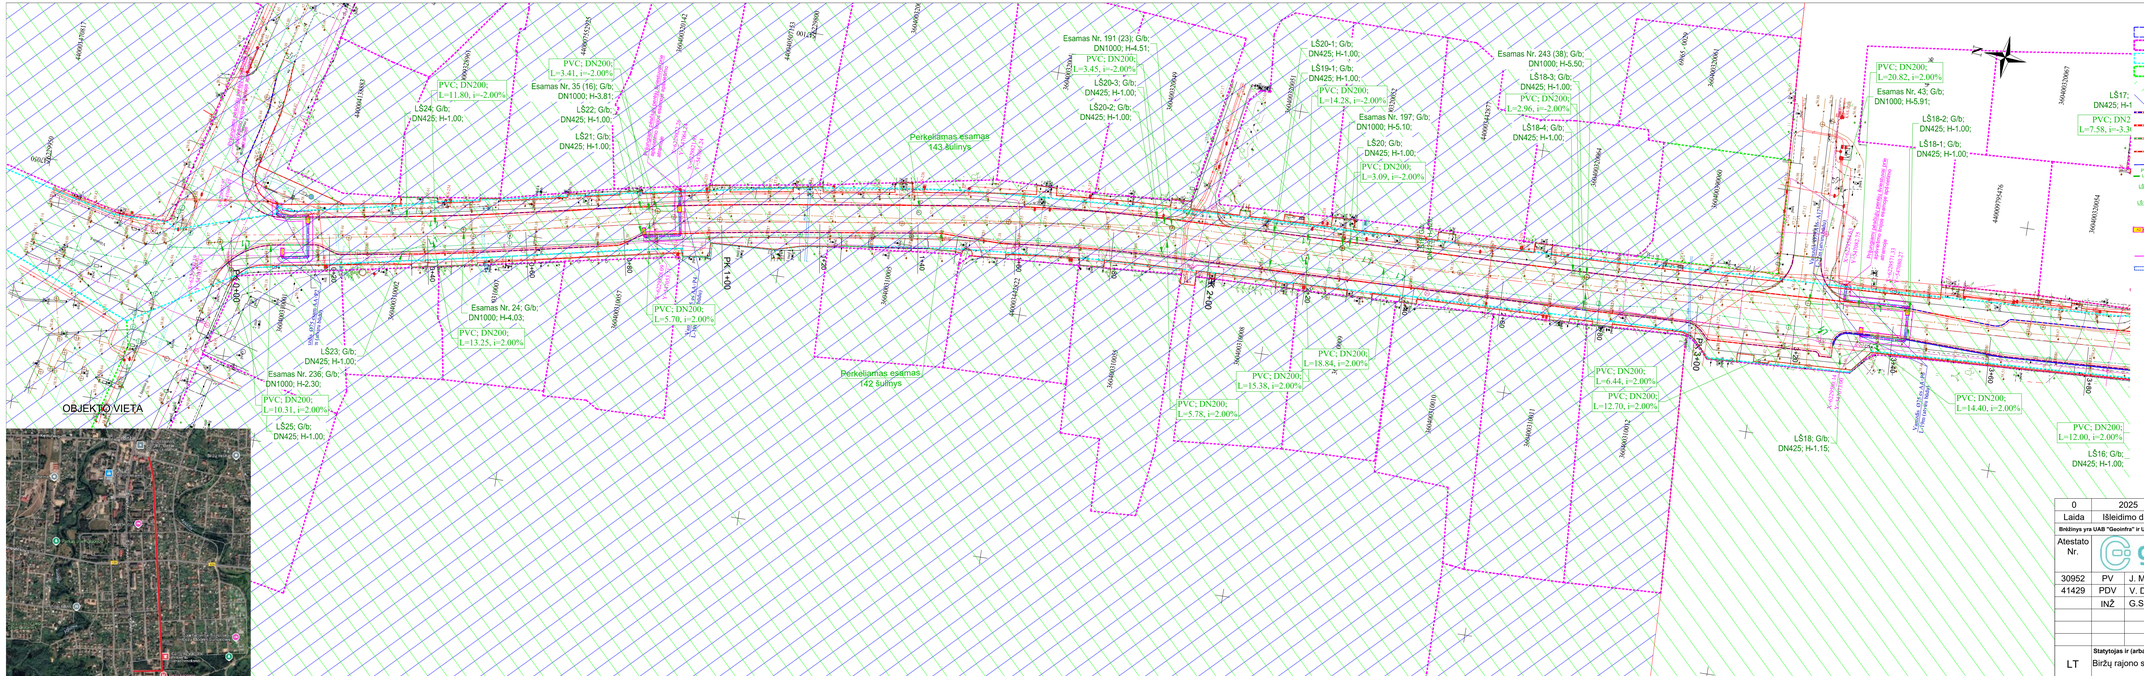

0	2025	STATYBOS LEIDIMUI	
Laida	Išleidimo data	LAIDOS STATUSAS. KEITIMO PRIEŽASTIS (JEI TAIKOMA)	


Brėžinys yra UAB "Geoinfra" ir Užsakovo nuosavybė. Naudoti tiksslams nesusijusiems su projektuojamu objektu, be UAB "Geoinfra" ir Užsakovo žinios DRAUDŽIAMA

Atestato Nr.		geoinfra	Statinio projekto pavadinimas: Biržų m. susisiekimo komunikacijų statinio Vilniaus gatvės ir kito inžinerinio statinio automobilių stovėjimo aikštelės (Un. Nr. 4400-6484-5230) kapitalinio remonto bei inžinerinių lietaus nuotekų šalinimo tinklų rekonstravimo projektas
30952	PV	J. Mickūnas	Statinio projekto dalis: Projektiniai pasiūlymai
41429	PDV	V. Dūdienė	
	INŽ	G.Silkartas	


		Dokumento pavadinimas: Inžinerinių tinklų suvestinis planas M1:500	LAIDA: 0
LT	Statytojas ir (arba) užsakovas: Biržų rajono savivaldybė	Dokumento žymuo: P25-10_KR_R_PP_ITSP-05	LAPAS: 1 / LAPŲ: 4




Dokumento pavadinimas	LAIDA
Inžinerinių tinklų suvestinis planas M1:500	0
Dokumento žymuo	**LAPAS** / **LAPŲ**
P25-10_KR_R_PP_ITSP-05	2 / 4

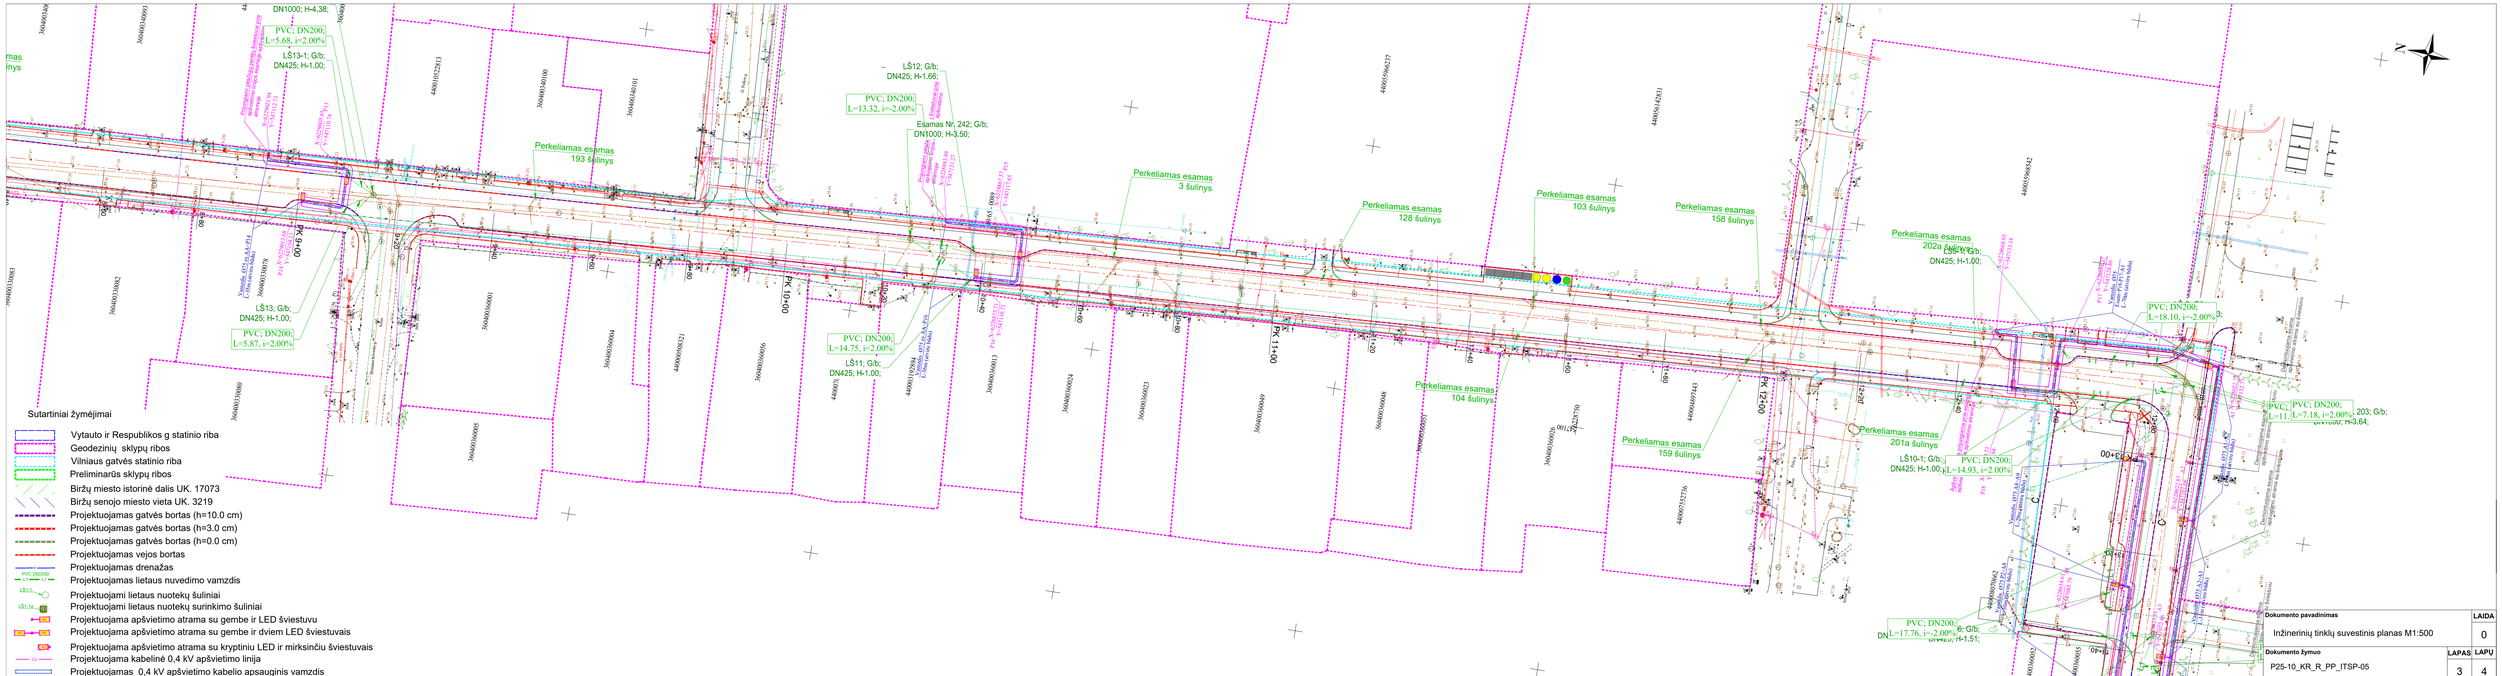


Dokumento pavadinimas	LAIDA
Inžinerinių tinklų suvestinis planas M1:500	0
Dokumento žymuo	**LAPAS** / **LAPŲ**
P25-10_KR_R_PP_ITSP-05	3 / 4

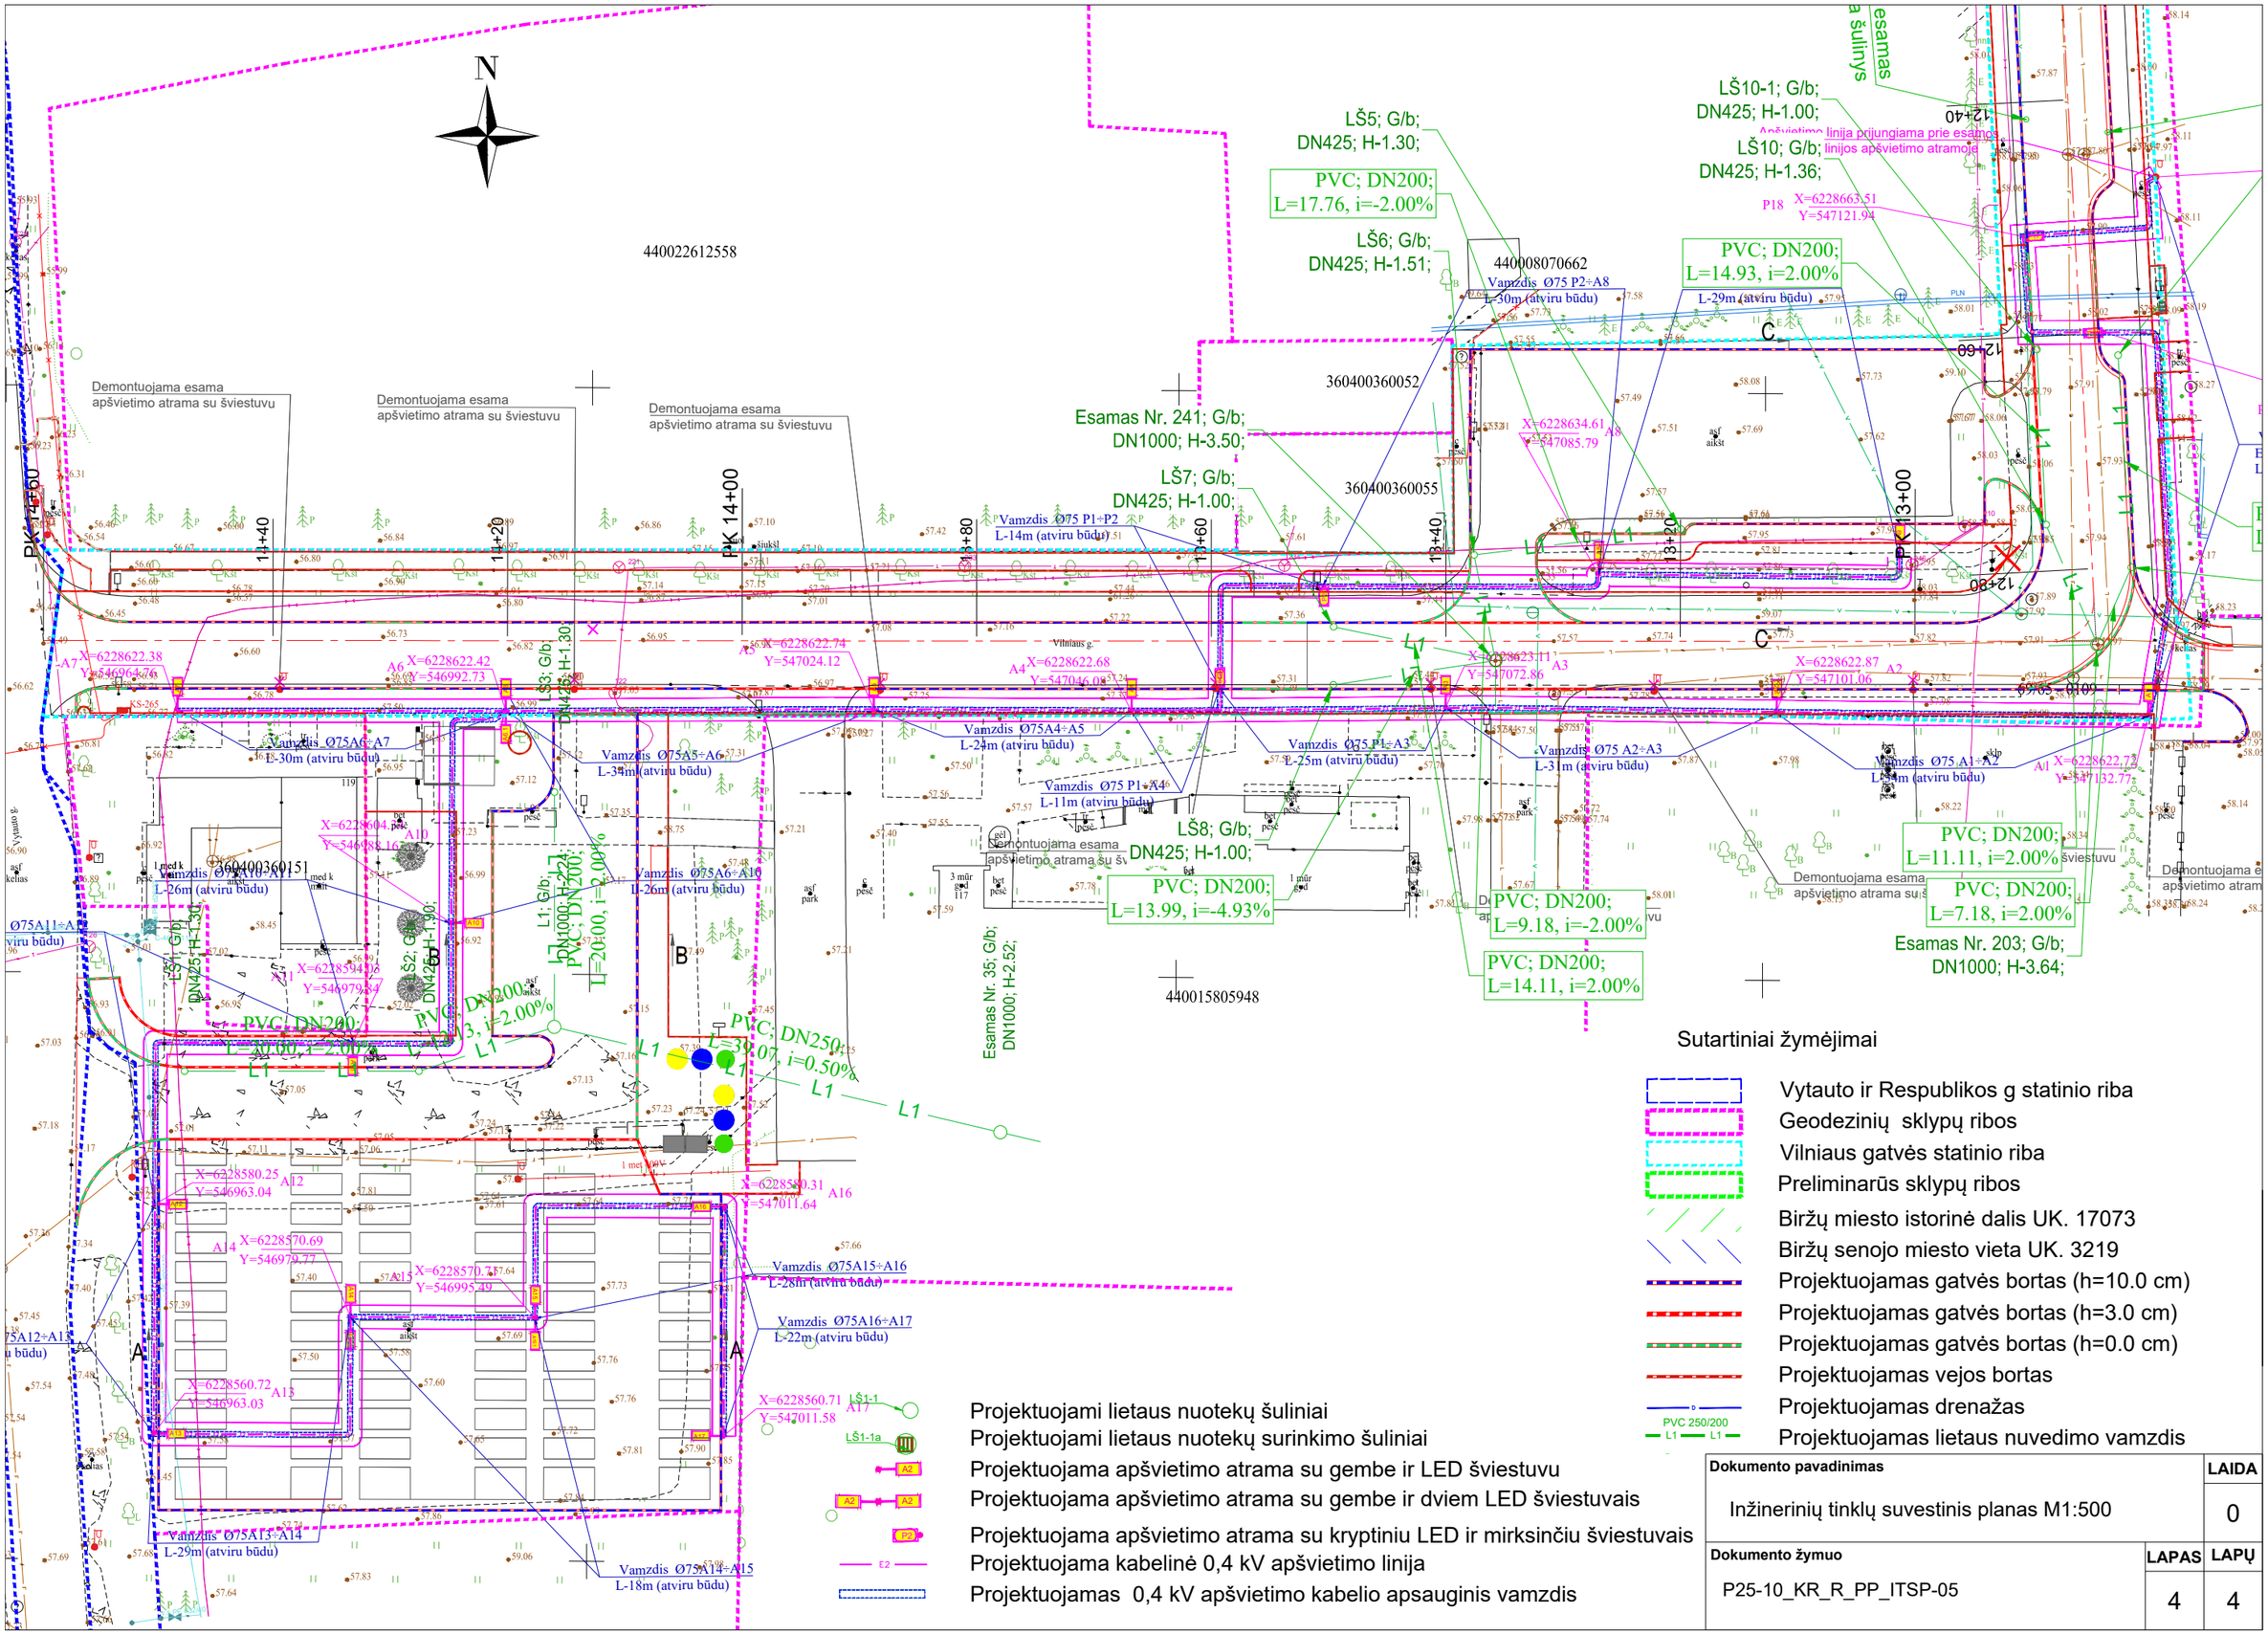

Dokumento pavadinimas		LAIDA
Inžinerinių tinklų suvestinis planas M1:500		0
Dokumento žymuo	**LAPAS**	**LAPŲ**
P25-10_KR_R_PP_ITSP-05	4	4

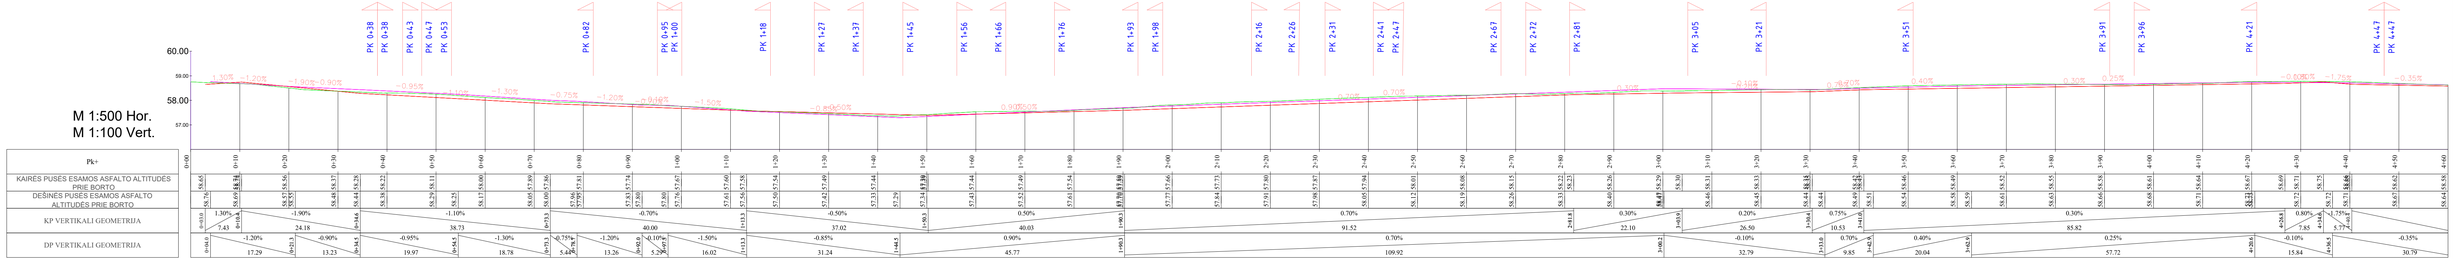

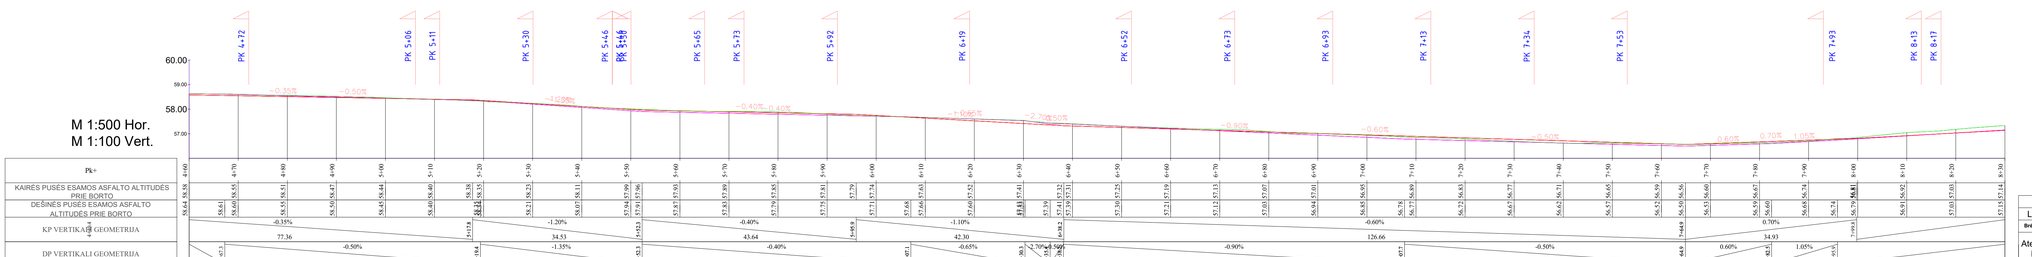

SUTARTINIAI ŽYMĖJIMAI:

Dešinės pusės esamos asfalto altitudės prie borto

Kairės pusės esamos asfalto altitudės prie borto


Projektuojama nuovaža


PK 0+76

0	2025	STATYBOS LEIDIMUI	
Laida	Išleidimo data	LAIDOS STATUSAS. KEITIMO PRIEŽASTIS (JEI TAIKOMA)	

Brėžinys yra UAB "Geoinfra" ir Užsakovo nuosavybė. Naudoti tiksliams nesusijusiem su projektuojamu objektu, be UAB "Geoinfra" ir Užsakovo žinios draudžiama.

Atestato Nr.		geoinfra	Statinio projekto pavadinimas: Biržų m., Vilniaus g. ir automobilių stovėjimo aikštelės (un. Nr. 4400-6484-5230) kapitalinio remonto, bei lietaus nuotekų tinklų rekonstravimo projektas
30952	PV	J. Mickūnas	Statinio numeris ir pavadinimas: Projektiniai pasiūlymai
27107	PDV	J. Mickūnas	
41429	PDV	V.Dūdienė	
	INŽ	G.Silkartas	Dokumento pavadinimas: Išilginis kelio profilis M1:500 — LAIDA 0
LT		Biržų rajono savivaldybė	Dokumento žymuo: P25-10_KR_R_PP_IP-04 — LAPAS 1 — LAPŲ 2

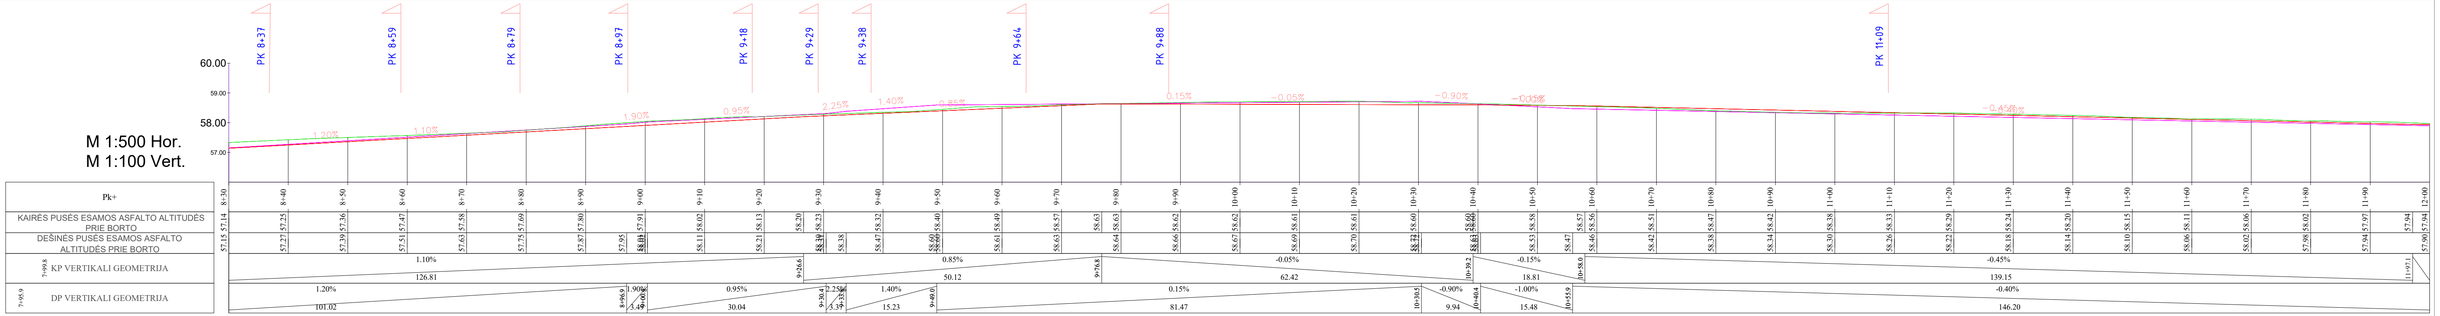

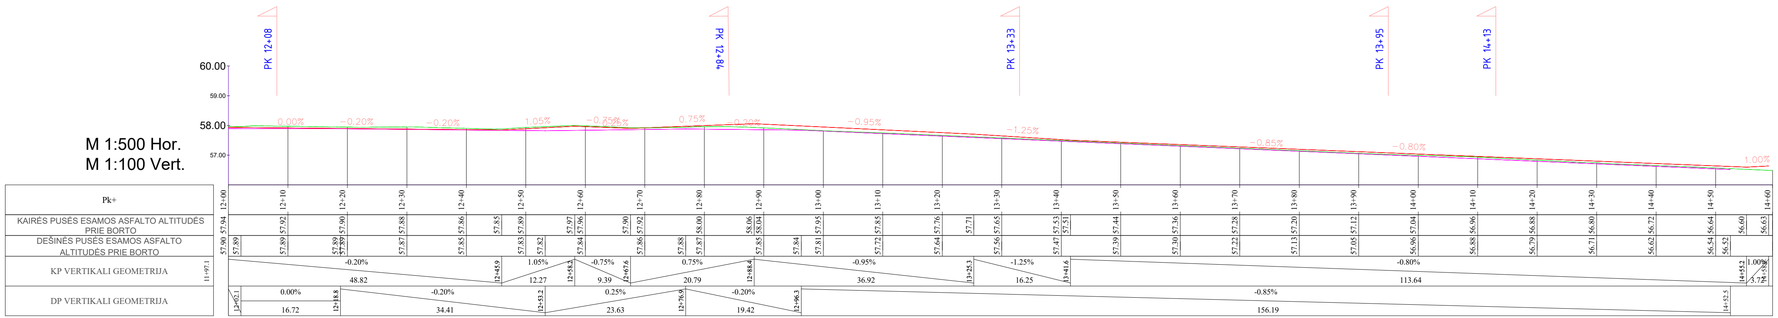

SUTARTINIAI ŽYMĖJIMAI:

Dešinės pusės esamos asfalto altitudės prie borto


Kairės pusės esamos asfalto altitudės prie borto

Projektuojama nuovaža

PK 0+76

Dokumento pavadinimas	LAIDA
Išilginis kelio profilis M1:500	0
Dokumento žymuo	**LAPAS** / **LAPŲ**
P25-10_KR_R_PP_IP-04	2 / 2

SKERSINIS PJŪVIS
M 1:50
PK0+60

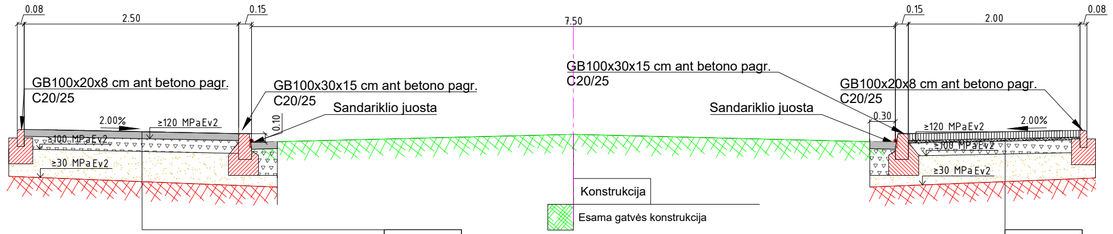


Konstrukcija

Esama gatvės konstrukcija

Konstrukcija	
Asfalto pagrindo-dangos sluoksnis AC 16 PD	8 cm
Skaldos pagrindo sluoksnis iš nesurištųjų mineralinių medžiagų mišinio 0/45	15 cm
Apsauginis šalčiui atsparus sluoksnis (pagal TRA SBR 19 k≥1,0x10^{-5} m/s)	32 cm
Esamas gruntas	

Konstrukcija	
Betoninės trinkelės 100x200x80	8 cm
Išlyginamasis sluoksnis iš nesurištųjų mineralinių medžiagų mišinio fr. 0/5	3 cm
Skaldos pagrindo sluoksnis iš nesurištųjų mineralinių medžiagų mišinio 0/45	15 cm
Apsauginis šalčiui atsparus sluoksnis (pagal TRA SBR 19 k≥1,0x10^{-5} m/s)	29 cm
Esamas gruntas	

SKERSINIS PJŪVIS
M 1:50
PK0+90

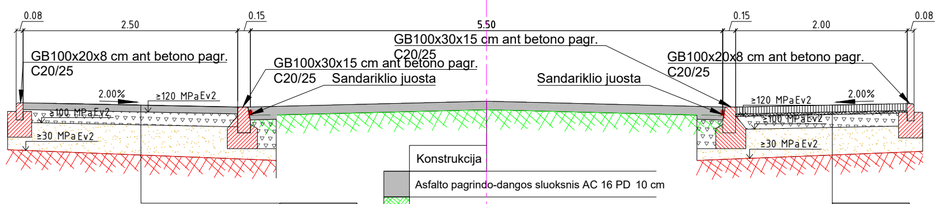

Konstrukcija


Asfalto pagrindo-dangos sluoksnis AC 16 PD 10 cm

Esama gatvės konstrukcija

Konstrukcija	
Asfalto pagrindo-dangos sluoksnis AC 16 PD	8 cm
Skaldos pagrindo sluoksnis iš nesurištųjų mineralinių medžiagų mišinio 0/45	15 cm
Apsauginis šalčiui atsparus sluoksnis (pagal TRA SBR 19 k≥1,0x10^{-5} m/s)	32 cm
Esamas gruntas	

Konstrukcija	
Betoninės trinkelės 100x200x80	8 cm
Išlyginamasis sluoksnis iš nesurištųjų mineralinių medžiagų mišinio fr. 0/5	3 cm
Skaldos pagrindo sluoksnis iš nesurištųjų mineralinių medžiagų mišinio 0/45	15 cm
Apsauginis šalčiui atsparus sluoksnis (pagal TRA SBR 19 k≥1,0x10^{-5} m/s)	29 cm
Esamas gruntas	

SKERSINIS PJŪVIS
M 1:50
PK3+20

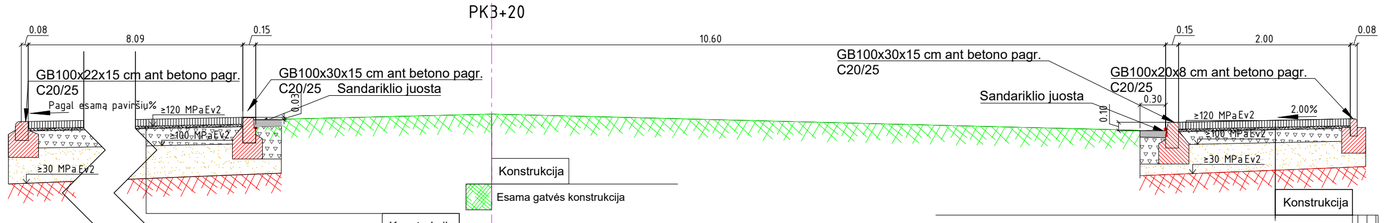


Konstrukcija

Esama gatvės konstrukcija

Konstrukcija	
Betoninės trinkelės 100x200x80	8 cm
Išlyginamasis sluoksnis iš nesurištųjų mineralinių medžiagų mišinio fr. 0/5	3 cm
Skaldos pagrindo sluoksnis iš nesurištųjų mineralinių medžiagų mišinio 0/45	20 cm
Apsauginis šalčiui atsparus sluoksnis (pagal TRA SBR 19 k≥1,0x10^{-5} m/s)	37 cm
Esamas gruntas	

Konstrukcija	
Betoninės trinkelės 100x200x80	8 cm
Išlyginamasis sluoksnis iš nesurištųjų mineralinių medžiagų mišinio fr. 0/5	3 cm
Skaldos pagrindo sluoksnis iš nesurištųjų mineralinių medžiagų mišinio 0/45	15 cm
Apsauginis šalčiui atsparus sluoksnis (pagal TRA SBR 19 k≥1,0x10^{-5} m/s)	29cm
Esamas gruntas	

SKERSINIS PJŪVIS
M 1:50
PK10+45

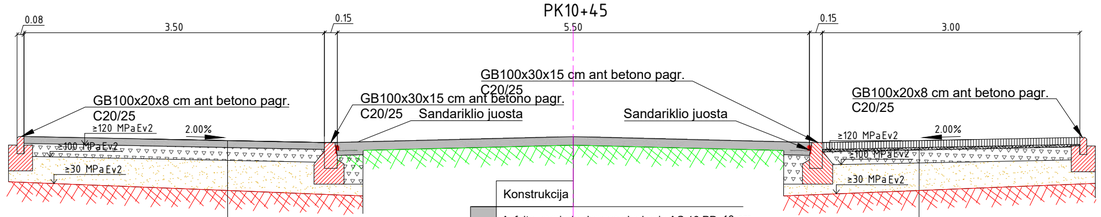

Konstrukcija


Asfalto pagrindo-dangos sluoksnis AC 16 PD 10 cm

Esama gatvės konstrukcija

Konstrukcija	
Asfalto pagrindo-dangos sluoksnis AC 16 PD	8 cm
Skaldos pagrindo sluoksnis iš nesurištųjų mineralinių medžiagų mišinio 0/45	15 cm
Apsauginis šalčiui atsparus sluoksnis (pagal TRA SBR 19 k≥1,0x10^{-5} m/s)	32 cm
Esamas gruntas	

Konstrukcija	
Betoninės trinkelės 100x200x80	8 cm
Išlyginamasis sluoksnis iš nesurištųjų mineralinių medžiagų mišinio fr. 0/5	3 cm
Skaldos pagrindo sluoksnis iš nesurištųjų mineralinių medžiagų mišinio 0/45	15 cm
Apsauginis šalčiui atsparus sluoksnis (pagal TRA SBR 19 k≥1,0x10^{-5} m/s)	29 cm
Esamas gruntas	

SKERSINIS PJŪVIS
M 1:50
PK13+80

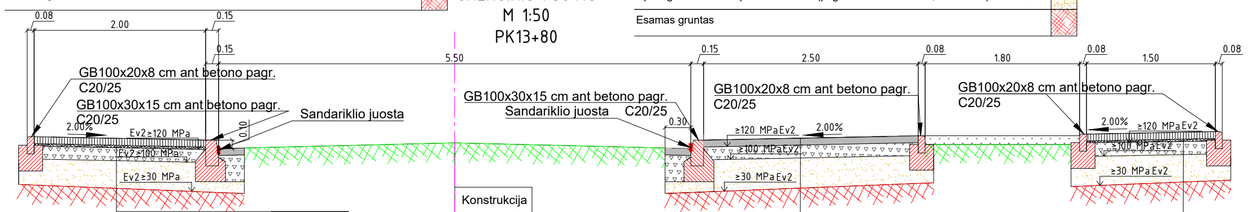

Konstrukcija

Esama gatvės konstrukcija

Konstrukcija	
Betoninės trinkelės 100x200x80	8 cm
Išlyginamasis sluoksnis iš nesurištųjų mineralinių medžiagų mišinio fr. 0/5	3 cm
Skaldos pagrindo sluoksnis iš nesurištųjų mineralinių medžiagų mišinio 0/45	15 cm
Apsauginis šalčiui atsparus sluoksnis (pagal TRA SBR 19 k≥1,0x10^{-5} m/s)	29 cm
Esamas gruntas	

Konstrukcija	
Asfalto pagrindo-dangos sluoksnis AC 16 PD	8 cm
Skaldos pagrindo sluoksnis iš nesurištųjų mineralinių medžiagų mišinio 0/45	15 cm
Apsauginis šalčiui atsparus sluoksnis (pagal TRA SBR 19 k≥1,0x10^{-5} m/s)	32 cm
Esamas gruntas	

Konstrukcija	
Betoninės trinkelės 100x200x80	8 cm
Išlyginamasis sluoksnis iš nesurištųjų mineralinių medžiagų mišinio fr. 0/5	3 cm
Skaldos pagrindo sluoksnis iš nesurištųjų mineralinių medžiagų mišinio 0/45	15 cm
Apsauginis šalčiui atsparus sluoksnis (pagal TRA SBR 19 k≥1,0x10^{-5} m/s)	29 cm
Esamas gruntas	

0	2026	STATYBOS LEIDIMUI	
Laida	Išleidimo data	LAIDOS STATUSAS. KEITIMO PRIEŽASTIS (JEI TAIKOMA)	

Brėžinys yra UAB "Geoinfra" ir Užsakovo nuosavybė. Naudoti tikslams nesusijusiem su projektuojamu objektu, be UAB"Geoinfra" ir Užsakovo žinios draudžiama.

Atestato Nr.	geoinfra		
30952	PV	J. Mickūnas	
27107	PDV	J. Mickūnas	
41429	PDV	V.Dūdienė	
	INŽ	G.Silkartas	

Statinio projeko pavadinimas
Biržų m. susisiekimo komunikacijų statinio Vilniaus gatvės ir kito inžinerinio statinio automobilių stovėjimo aikštelės (Un. Nr. 4400-6484-5230) kapitalinio remonto bei inžinerinių lietaus nuotekų šalinimo tinklų rekonstravimo projektas

Statinio projekto dalis
Projektiniai pasiūlymai

Dokumento pavadinimas
Skersiniai profiliai M1:50


LAIDA
0

Statytojas ir (arba) užsakovas
LT
Biržų rajono savivaldybė

Dokumento žymuo
P25-10_KR_R_PP_SP-07


LAPAS 1 **LAPŲ** 2

SKERSINIS PJŪVIS
M 1:50
A–A

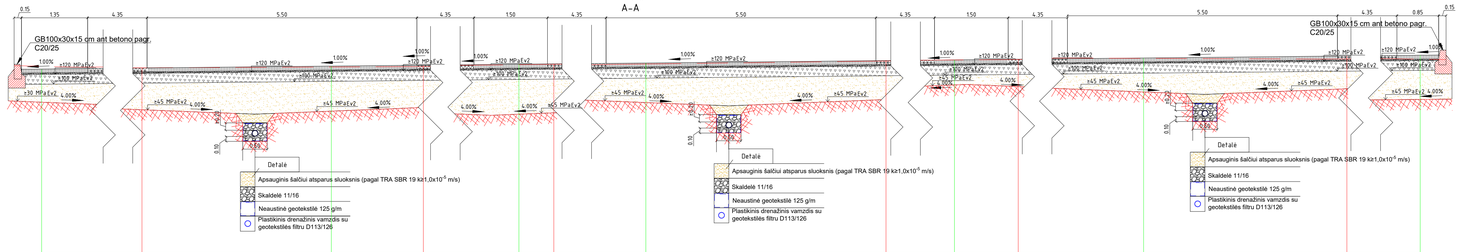

Konstrukcija	
Betoninės trinkelės 100x200x80	8 cm
Išlyginamasis sluoksnis iš nesurištųjų mineralinių medžiagų mišinio fr. 0/5	3 cm
Skaldos pagrindo sluoksnis iš nesurištųjų mineralinių medžiagų mišinio 0/45	15 cm
Apsauginis šalčiui atsparus sluoksnis (pagal TRA SBR 19 kz1,0x10⁻⁵ m/s)	39 cm
Esamas gruntas	

SKERSINIS PJŪVIS
M 1:50
B–B

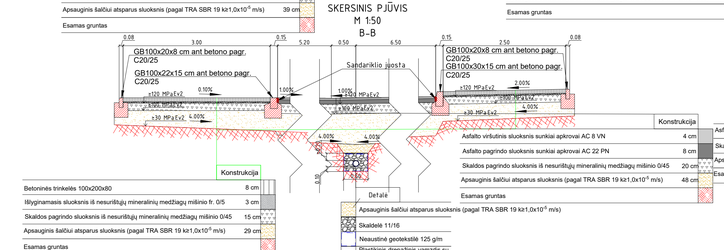


Konstrukcija	
Betoninės trinkelės 100x200x80	8 cm
Išlyginamasis sluoksnis iš nesurištųjų mineralinių medžiagų mišinio fr. 0/5	3 cm
Skaldos pagrindo sluoksnis iš nesurištųjų mineralinių medžiagų mišinio 0/45	15 cm
Apsauginis šalčiui atsparus sluoksnis (pagal TRA SBR 19 kz1,0x10⁻⁵ m/s)	29 cm
Esamas gruntas	

Konstrukcija	
Betoninės trinkelės 100x200x80	8 cm
Išlyginamasis sluoksnis iš nesurištųjų mineralinių medžiagų mišinio fr. 0/5	3 cm
Skaldos pagrindo sluoksnis iš nesurištųjų mineralinių medžiagų mišinio 0/45	15 cm
Apsauginis šalčiui atsparus sluoksnis (pagal TRA SBR 19 kz1,0x10⁻⁵ m/s)	39 cm
Esamas gruntas	

Konstrukcija	
Asfalto virštinis sluoksnis sunkiai apkrovai AC 8 VN	4 cm
Asfalto pagrindo sluoksnis sunkiai apkrovai AC 22 PN	8 cm
Skaldos pagrindo sluoksnis iš nesurištųjų mineralinių medžiagų mišinio 0/45	20 cm
Apsauginis šalčiui atsparus sluoksnis (pagal TRA SBR 19 kz1,0x10⁻⁵ m/s)	48 cm
Esamas gruntas	

SKERSINIS PJŪVIS
M 1:50
C–C

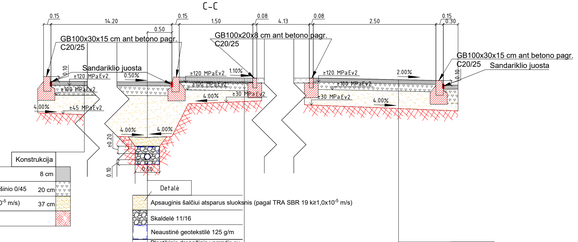


Konstrukcija	
Asfalto pagrindo-dangos sluoksnis AC 16 PD	8 cm
Skaldos pagrindo sluoksnis iš nesurištųjų mineralinių medžiagų mišinio 0/45	20 cm
Apsauginis šalčiui atsparus sluoksnis (pagal TRA SBR 19 kz1,0x10⁻⁵ m/s)	37 cm
Esamas gruntas	

Konstrukcija	
Betoninės trinkelės 100x200x80	8 cm
Išlyginamasis sluoksnis iš nesurištųjų mineralinių medžiagų mišinio fr. 0/5	3 cm
Skaldos pagrindo sluoksnis iš nesurištųjų mineralinių medžiagų mišinio 0/45	15 cm
Apsauginis šalčiui atsparus sluoksnis (pagal TRA SBR 19 kz1,0x10⁻⁵ m/s)	29 cm
Esamas gruntas	

Konstrukcija	
Asfalto pagrindo-dangos sluoksnis AC 16 PD	8 cm
Skaldos pagrindo sluoksnis iš nesurištųjų mineralinių medžiagų mišinio 0/45	15 cm
Apsauginis šalčiui atsparus sluoksnis (pagal TRA SBR 19 kz1,0x10⁻⁵ m/s)	32 cm
Esamas gruntas	

Bortų per nuovažas įrengimo schema

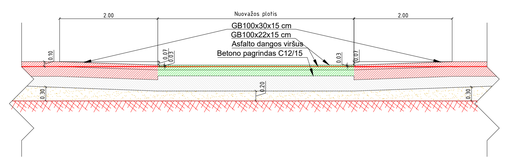

Tipinis skersinis pjūvis nuvažose




Esama gatvės konstrukcija


Konstrukcija	
Betoninės trinkelės 100x200x80	8 cm
Išlyginamasis sluoksnis iš nesurištųjų mineralinių medžiagų mišinio fr. 0/5	3 cm
Skaldos pagrindo sluoksnis iš nesurištųjų mineralinių medžiagų mišinio 0/45	20 cm
Apsauginis šalčiui atsparus sluoksnis (pagal TRA SBR 19 kz1,0x10⁻⁵ m/s)	37 cm
Esamas gruntas	

Pastaba: nuovažos su trinkelių arba asfalto danga


Betoninio vejos borto 100.8.20 detalė
M1:10

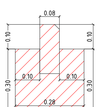

Betoninio gatvės borto 100.15.30 detalė
M1:10

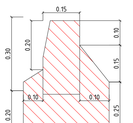

Betoninio gatvės borto 100.15.22 detalė
M1:10

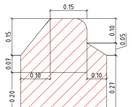

Dokumento pavadinimas		LAIDA
Skersiniai profiliai M1:50		0
Dokumento žymuo	LAPAS	LAPU
P25-10_KR_R_PP_SP-07	2	2