
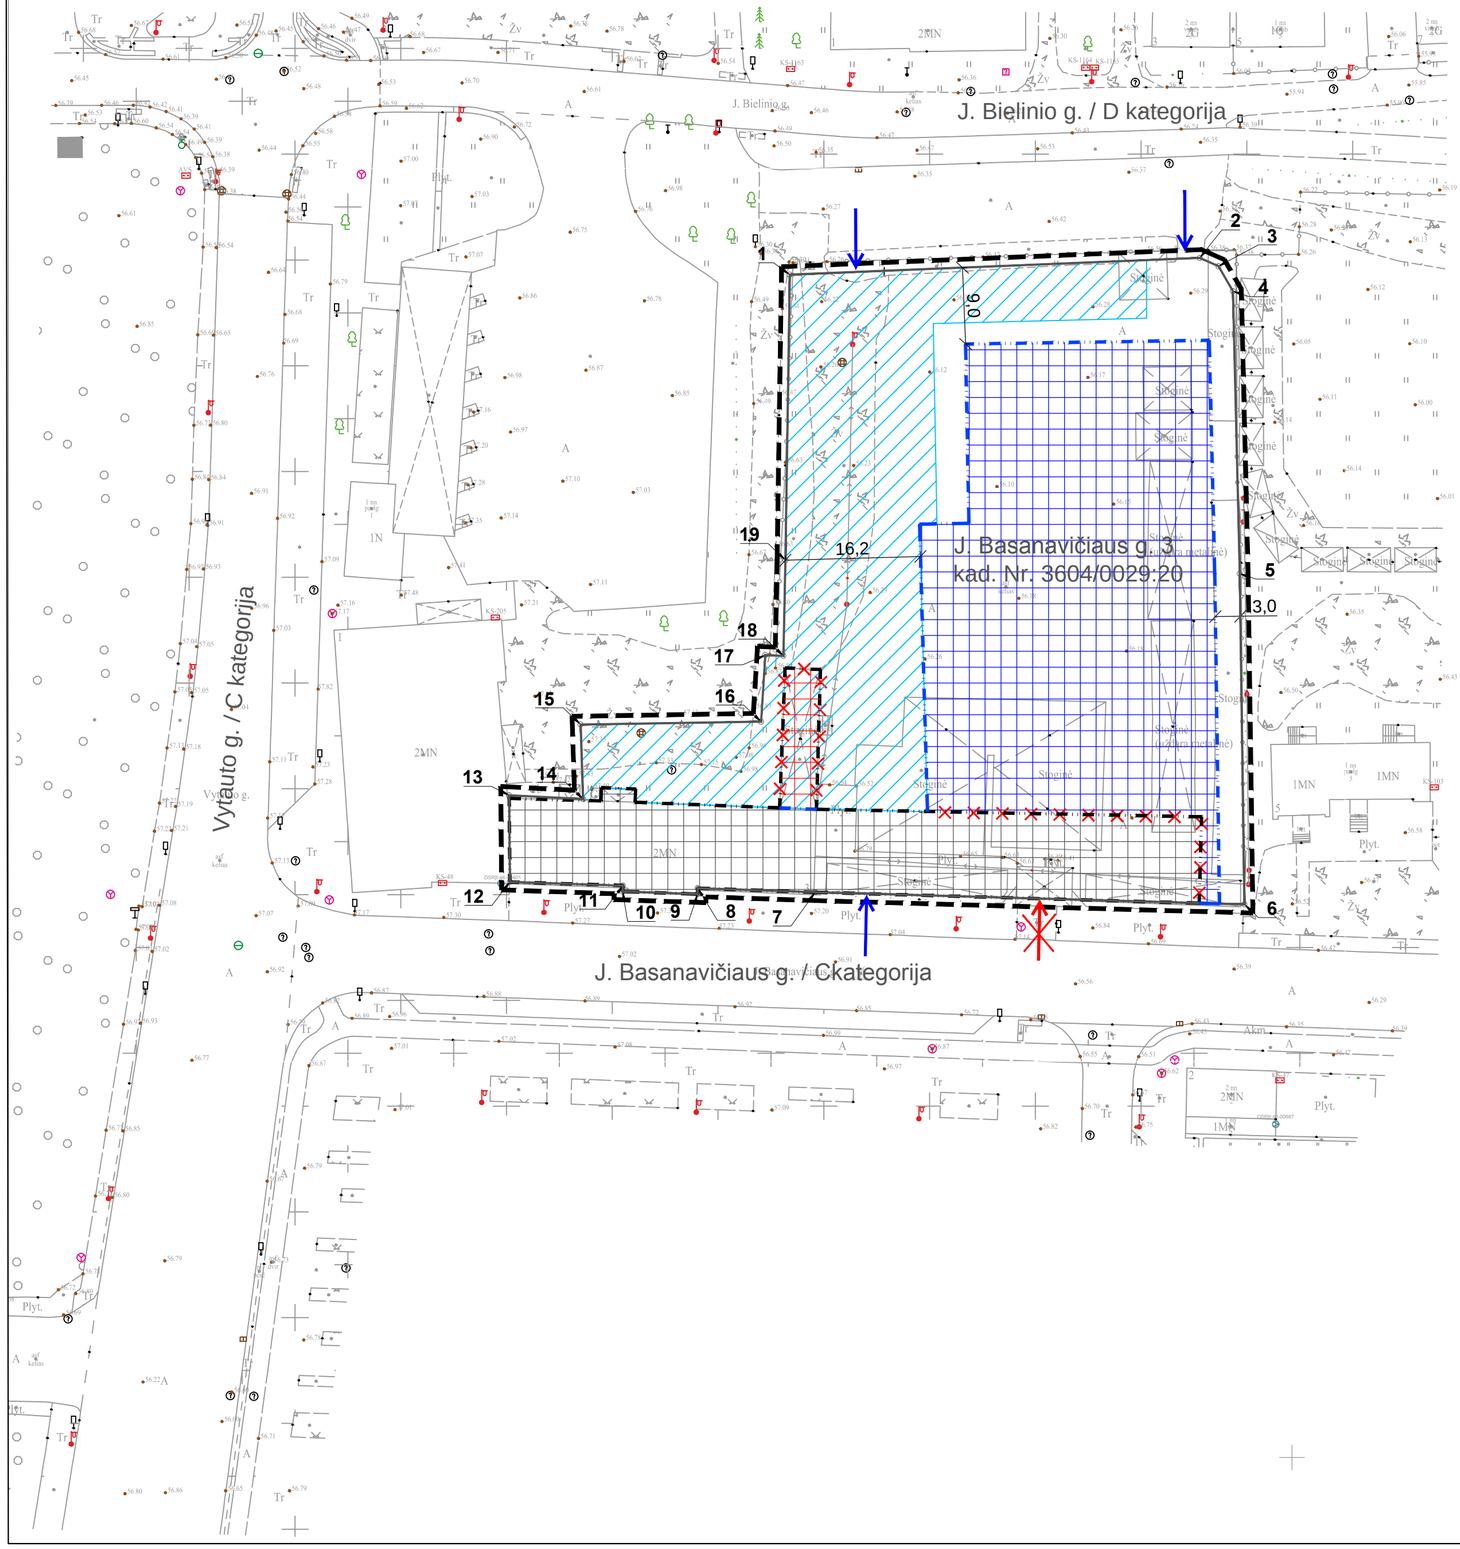


SITUACIJOS SCHEMA:

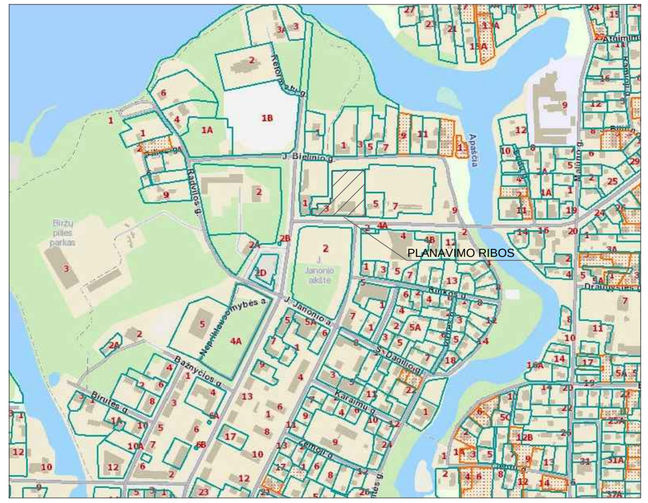

SUTARTINIAI ŽYMĖJIMAI

- DETALIOJO PLANO SPRENDINIŲ KOREGAVIMO RIBOS
- ESAMOS SKLYPO RIBOS
- ESAMOS STATYBOS RIBOS
- NAIKINAMOS STATYBOS RIBOS
- PLANUOJAMOS STATYBOS RIBOS
- ESAMA STATYBOS ZONA
- PLANUOJAMA STATYBOS ZONA
- NAIKINAMA STATYBOS ZONA
- NAIKINAMA ĮVAŽIAVIMO IR IŠVAŽIAVIMO VIETA
- PLANUOJAMA ĮVAŽIAVIMO IR IŠVAŽIAVIMO VIETA
- PLANUOJAMA AUTOMOBILIŲ STOVĖJIMO VIETŲ ZONA

PASTABOS:

1. Koreguojama 2006 m. vasario 8 d. Biržų rajono savivaldybės administracijos direktoriaus įsakymu Nr.A-82 patvirtinto Sklypų Biržuose, J. Basanavičiaus g. 1 ir 3 detaliojo plano statybos zona ir statybos ribos, įvažiavimų/išvažiavimų į žemės sklypą sprendiniai, automobilių stovėjimo vietų išdėstymo sprendiniai. Visi kiti reglamentai lieka galioti pagal patvirtintą Detalųjį planą.
2. Saugomos gamtos ir kultūros vertybių teritorijos, į kurias patenka planuojama teritorija: Biržų urbanistinis draustinis, Biržų regioninis parkas, Biržų miesto istorinė dalis (unikalus objekto kodas 17073), Biržų senojo miesto vieta (unikalus objekto kodas 3219).
3. Detaliajame plane nustatytų įvažiavimų / išvažiavimų vietos gali būti tikslinamos (pastūmiamos) ir parametrai nustatomi statybos projekto metu, išlaikant atstumus bei reikalavimus, nustatytus statybos techniniame reglamente 2.06.04:2014 "Gatvės ir vietinės reikšmės keliai. Bendrieji reikalavimai".
4. Detaliojo plano koregavimo sprendiniai parengti ant 2023 m. suderintos toponuotraukos Nr. TIIS1-20230705-047087.

Rengėjas: MB "Valdomas projektas" Į.k. 304161502 Geranainių g. 7, Vilnius				Objektas: SKLYPŲ BIRŽUOSE, J. BASANAVIČIAUS G. 1 IR 3 DETALIOJO PLANO (TPDR NR. T00008629) STATYBOS ZONOS IR STATYBOS RIBŲ, ĮVAŽIAVIMŲ IR AUTOMOBILIŲ STOVĖJIMO VIETŲ IŠDĖSTYMO KOREGAVIMAS ŽEMĖS SKLYPE J. BASANAVIČIAUS G. 3 (KAD. NR.3604/0029:20)
A1053	PV	R.Druskienė	2024 04	Brėžinys: Detaliojo plano statybos zonos, statybos ribų, įvažiavimų ir automobilių stovėjimo vietų išdėstymo koregavimo brėžinys — Laida 0
Stadija DP	Iniciatorius (statytojas): UAB "VILKĖJA"			Projekto Nr.: VP 24/01 — Lapas 1 — Lapų 1