STATINIO PROJEKTO PAVADINIMAS:	**PAVASARIO IR DEVYNBALSIŲ G. (SUSISIEKIMO KOMUNIKACIJŲ STATINIŲ) BIRŽŲ MIESTE REKONSTRAVIMO IR VANDENTEKIO IR NUOTEKŲ ŠALINIMO TINKLŲ (INŽINERINIŲ TINKLŲ) STATYBOS PROJEKTAS**
STATYTOJAS:	BIRŽŲ RAJONO SAVIVALDYBĖ
UŽSAKOVAS:	BIRŽŲ RAJONO SAVIVALDYBĖS ADMINISTRACIJA
STATINIO PROJEKTO NUMERIS:	26011.01
STATINIO PROJEKTO ETAPAS:	PROJEKTINIAI PASIŪLYMAI
STATYBOS RŪŠIS:	REKONSTRAVIMAS / NAUJA STATYBA
STATINIO ADRESAS:	PAVASARIO IR DEVYNBALSIŲ G., BIRŽAI
STATINIO KATEGORIJA:	NEYPATINGASIS
STATINIO PASKIRTIS:	GATVĖS IR PAVIRŠINIŲ NUOTEKŲ ŠALINIMO TINKLAI
STATINIO PROJEKTO DALIS:	SUSISIEKIMO DALIS
BYLOS ŽYMUO:	S
BYLOS LAIDOS ŽYMUO:	0
BYLOS IŠLEIDIMO DATA:	2026-09


Pareigos	**Atest. Nr.**	**Parašas**	**V. Pavardė**
Direktorius			J. LAURINAVIČIUS
Projekto vadovas	30334		R. KLIMOVIČ
Projekto dalies vadovas	39768		Š. KIRŽGALVIS

BYLOS (SEGTUVO) SUDĖTIES ŽINIARAŠTIS

1. STATINIO PROJEKTO DALIES BYLOS (SEGTUVO) DOKUMENTŲ ŽINIARAŠTIS

Eil. Nr.	Dokumento žymuo	Lapų sk.	Laida	Dokumento pavadinimas	Pastabos
Tekstiniai dokumentai					
1.	26011-XX-PP-S.SSŽ	1	0	Bylos (segtuvo) sudėties žiniaraštis	
Grafiniai dokumentai					
1.	26011-XX-PP-S.B-01	2	0	Eismo organizavimo planas M 1:500	
2.	26011-XX-PP-S.B-02	1	0	Skersiniai profiliai	

0	2026-09	STATYBOS LEIDIMUI	
LAIDA	DATA	LAIDOS STATUSAS. KEITIMU PRIEZASTIS (JEI TAIKOMA)	
KVAL. PATV. DOK. NR.	PROJEKTAI CO	STATINIO PROJEKTO PAVADINIMAS: PAVASARIO IR DEVYNBALSIŲ G. (SUSISIEKIMO KOMUNIKACIJŲ STATINIŲ) BIRŽŲ MIESTE REKONSTRAVIMO IR VANDENTEKIO IR NUOTEKŲ ŠALINIMO TINKLŲ (INŽINERINIŲ TINKLŲ) STATYBOS PROJEKTAS	
		STATINIO NUMERIS IR PAVADINIMAS: SUSISIEKIMO KOMUNIKACIJOS, INŽINERINIAI TINKLAI	
30334	PV	R. KLIMOVIČ	
39768	PDV	Š. KIRŽGALVIS	
		DOKUMENTO PAVADINIMAS: BYLOS (SEGTUVO) SUDĖTIES ŽINIARAŠTIS	LAIDA: 0
lt	STATYTOJAS IR (ARBA) UŽSAKOVAS: BIRŽŲ RAJONO SAVIVALDYBĖS ADMINISTRACIJA	DOKUMENTO ŽYMUO: 26011.01-XX-PP-S.BSŽ	LAPAS: 1 / LAPŲ: 1

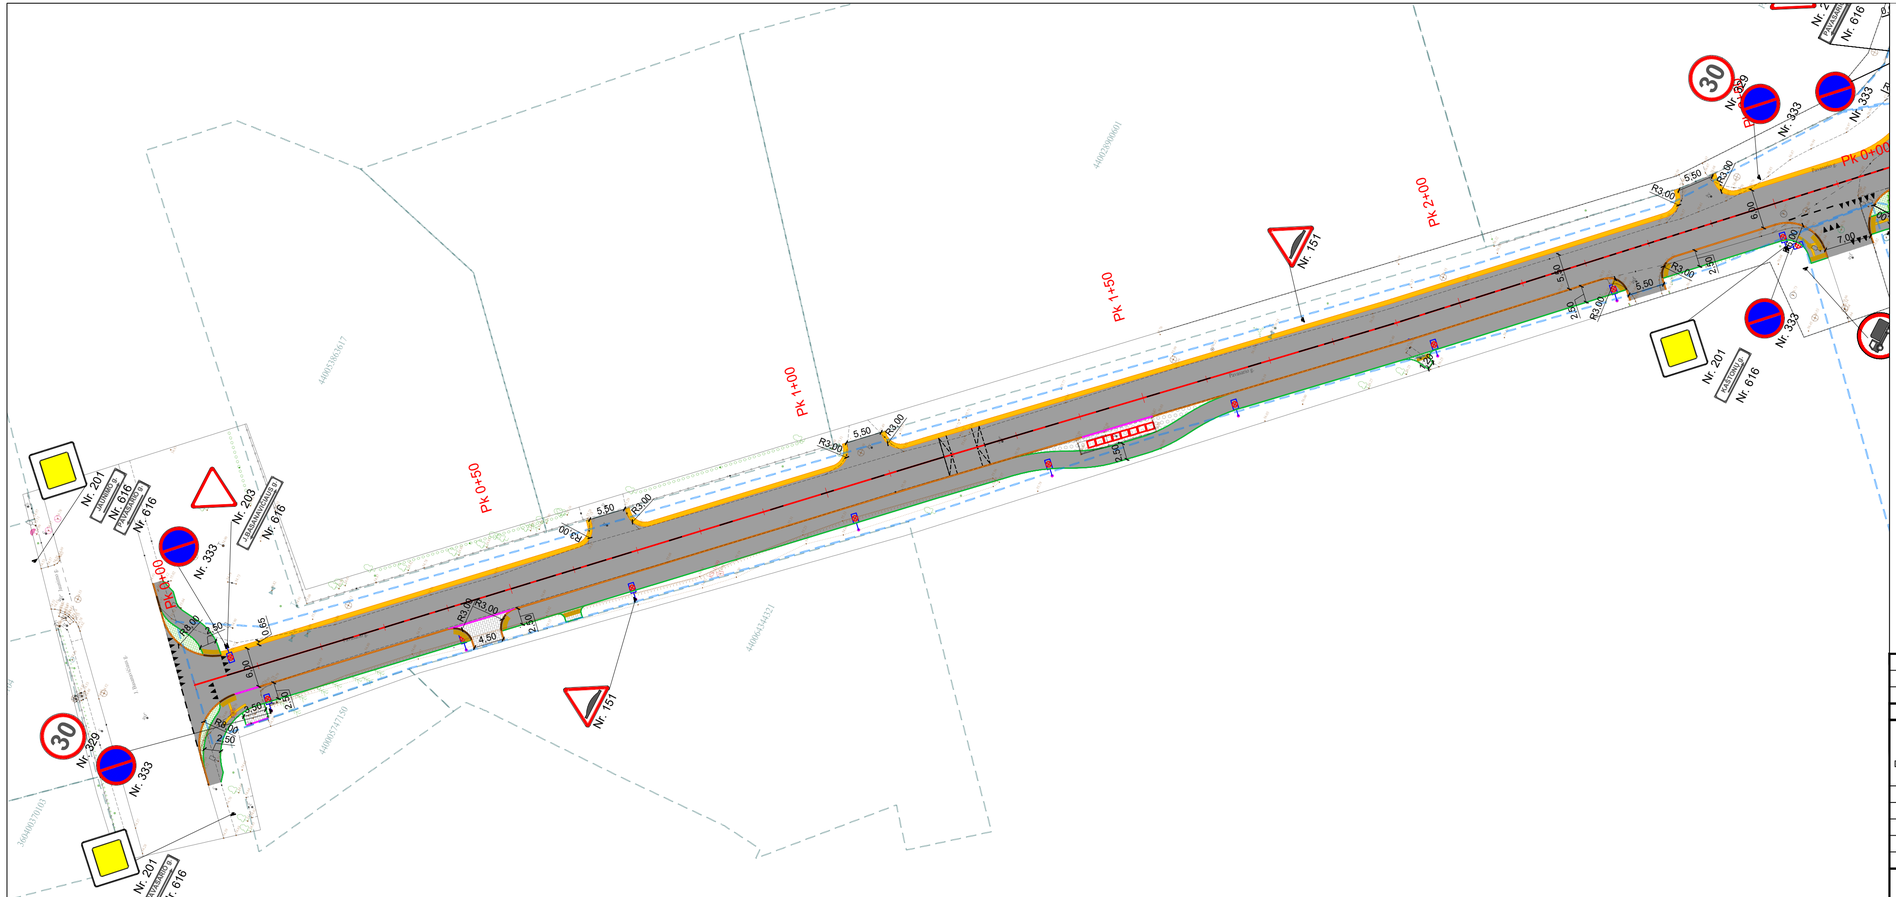

SUTARTINIAI ŽYMĖJIMAI

- Sklypų ribos (kadastrinių matavimų)
- Registruotų inžinerinių statinių ribos
- Projektinė kelio (gatvės) ašis
- Betoniniai gatvės bordiūrai (1000x150x300 mm)
- Betoniniai vejos bordiūrai (1000x80x200 mm)
- Betoniniai gatvės bordiūrai apvalūs (1000x150x200 mm)
- Nužeminti bordiūrai
- Asfalto danga gatvėje
- Sutvirtintas kelkraštis (gatvių eksploatavimo juosta)
- Betoninės trinkelės ties šiukšlių surinkimo aikštelėmis
- Betoninės trinkelės šaligatviuose
- Apšvietimo atramos pastatymo vieta (preliminari)
- Kelio ženklo skydai ant naujos atramos arba ant apšvietimo atramos
- Šiukšlių konteinerių pastatymo vieta

Pastabos:
1) Visi matmenys pateikti metrais;
2) Koordinačių sistema - LKS-94, aukščių sistema - LAS07;

0	2026-09	STATYBOS LEIDIMUI	
LAIDA	DATA	LAIDOS STATUSAS. KEITIMŲ PRIEŽASTIS (JEI TAIKOMA)	
KVAL. PATV. DOK. NR.	PROJEKTAI CO	STATINIO PROJEKTO PAVADINIMAS: Pavasario ir Devynbalsių g. (susisiekimo komunikacijų statinių) Biržų mieste rekonstravimo ir vandentekio ir nuotekų šalinimo tinklų (inžinerinių tinklų) statybos projektas	
		STATINIO NUMERIS IR PAVADINIMAS: 01 - SUSISIEKIMO KOMUNIKACIJOS (GATVĖ)	
30334	PV	R. KLIMOVIČ	
39768	PDV	Š. KIRŽGALVIS	
-	INŽ	V. RAČYS	
		DOKUMENTO PAVADINIMAS: EISMO ORGANIZAVIMO PLANAS M 1:500	LAIDA: 0
lt	STATYTOJAS IR (ARBA) UŽSAKOVAS: BIRŽŲ RAJONO SAVIVALDYBĖS ADMINISTRACIJA	DOKUMENTO ŽYMUO: 26011.01-XX-PP-S.B-01	LAPAS: 1 / LAPŲ: 2




SUTARTINIAI ŽYMĖJIMAI

- Sklypų ribos (kadastrinių matavimų)
- Registruotų inžinerinių statinių ribos
- Projektinė kelio (gatvės) ašis
- Betoniniai gatvės bordiūrai (1000x150x300 mm)
- Betoniniai vejos bordiūrai (1000x80x200 mm)
- Betoniniai gatvės bordiūrai apvalūs (1000x150x200 mm)
- Nužeminti bordiūrai
- Asfalto danga gatvėje
- Sutvirtintas kelkraštis (gatvių eksploatavimo juosta)
- Betoninės trinkelės ties šiukšlių surinkimo aikštelėmis
- Betoninės trinkelės šaligatviuose
- Apšvietimo atramos pastatymo vieta (preliminari)
- Kelio ženklo skydai ant naujos atramos arba ant apšvietimo atramos
- Šiukšlių konteinerių pastatymo vieta


Pastabos:
1) Visi matmenys pateikti metrais;
2) Koordinačių sistema - LKS-94, aukščių sistema - LAS07;

DOKUMENTO ŽYMUO	LAPAS	LAPŲ	LAIDA
26011.01-XX-PP-S.B-01	2	2	0


GATVĖS SKERSINIS PROFILIS PAVASARIO G. PRADŽIA

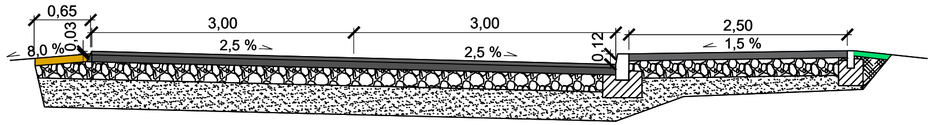


GATVĖS SKERSINIS PROFILIS PAVASARIO G. PABAIGA

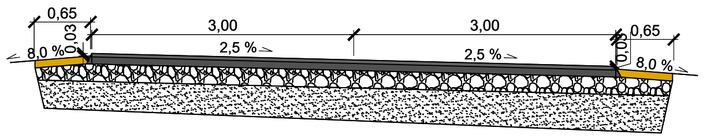

GATVĖS SKERSINIS PROFILIS DEVYNBALSIŲ G. SU ŠALIGATVIU

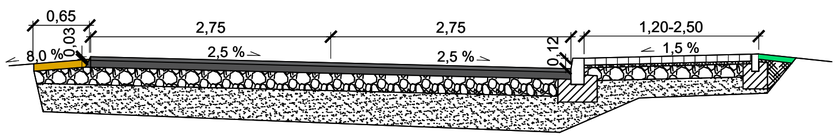

GATVĖS SKERSINIS PROFILIS DEVYNBALSIŲ G. BE ŠALIGATVIO

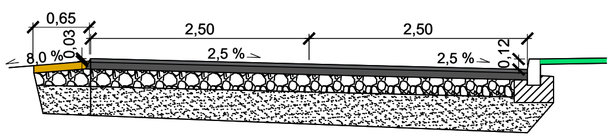

0	2026-09	STATYBOS LEIDIMUI	
LAIDA	DATA	LAIDOS STATUSAS. KEITIMŲ PRIEŽASTIS (JEI TAIKOMA)	
KVAL. PATV. DOK. NR.	PROJEKTAI CO	STATINIO PROJEKTO PAVADINIMAS: Pavasario ir Devynbalsių g. (susisiekimo komunikacijų statinių) Biržų mieste rekonstravimo ir vandentekio ir nuotekų šalinimo tinklų (inžinerinių tinklų) statybos projektas	
		STATINIO NUMERIS IR PAVADINIMAS: SUSISIEKIMO KOMUNIKACIJOS (GATVĖ)	
30334	PV	R. KLIMOVIČ	
39768	PDV	Š. KIRŽGALVIS	
	INŽ	V. RAČYS	
DOKUMENTO PAVADINIMAS: SKERSINIAI PROFILIAI M 1:50			LAIDA: 0
lt	STATYTOJAS IR (ARBA) UŽSAKOVAS: BIRŽŲ RAJONO SAVIVALDYBĖS ADMINISTRACIJA	DOKUMENTO ŽYMUO: 25093.01-XX-PP-S.B-02	LAPAS: 1 / LAPŲ: 1