STATINIO PROJEKTO PAVADINIMAS:	**PAVASARIO IR DEVYNBALSIŲ G. (SUSISIEKIMO KOMUNIKACIJŲ STATINIŲ) BIRŽŲ MIESTE REKONSTRAVIMO IR VANDENTIEKIO IR NUOTEKŲ ŠALINIMO TINKLŲ (INŽINERINIŲ TINKLŲ) STATYBOS PROJEKTAS**
STATYTOJAS:	BIRŽŲ RAJONO SAVIVALDYBĖ
UŽSAKOVAS:	BIRŽŲ RAJONO SAVIVALDYBĖS ADMINISTRACIJA
STATINIO PROJEKTO NUMERIS:	26011.01
STATINIO PROJEKTO ETAPAS:	PROJEKTINIAI PASIŪLYMAI
STATYBOS RŪŠIS:	REKONSTRAVIMAS / NAUJA STATYBA
STATINIO ADRESAS:	PAVASARIO IR DEVYNBALSIŲ G., BIRŽAI
STATINIO KATEGORIJA:	NEYPATINGASIS
STATINIO PASKIRTIS:	GATVĖS IR INŽINERINIAI TINKLAI
STATINIO PROJEKTO DALIS:	VANDENTIEKIO IR NUOTEKŲ ŠALINIMO
BYLOS ŽYMUO:	VN
BYLOS LAIDOS ŽYMUO:	0
BYLOS IŠLEIDIMO DATA:	2026-07

Pareigos	**Atest. Nr.**	**Parašas**	**V. Pavardė**
Direktorius			J. LAURINAVIČIUS
PV	30334		R. KLIMOVIČ
PDV	26766		T. BOTOVA

BYLOS (SEGTUVO) SUDĖTIES ŽINIARAŠTIS


1. STATINIO PROJEKTO DALIES BYLŲ SUDĖTIES ŽINIARAŠTIS


Eil. Nr.	Bylos (segtuvo) žymuo	Laida	Bylos (segtuvo) pavadinimas	Pastabos
1.	VN	0	Vandentiekio ir nuotekų šalinimo	

2. STATINIO PROJEKTO DALIES BYLOS (SEGTUVO) DOKUMENTŲ ŽINIARAŠTIS

Eil. Nr.	Dokumento žymuo	Lapų sk.	Laida	Dokumento pavadinimas	Pastabos
Tekstiniai dokumentai					
1.	26011.01-00-PP-VN.BSZ	1	0	Bylos (segtuvų) sudėties žiniaraštis	
Grafiniai dokumentai					
1.	26011.01-00-PP-VN.B-01	2	0	Vandentiekio, buitinių ir lietaus nuotekų tinklų planas M 1:500	

0	2026-07	STATYBOS LEIDIMUI	
LAIDA	DATA	LAIDOS STATUSAS. KEITIMŲ PRIEŽASTIS (JEI TAIKOMA)	
KVAL. PATV. DOK. NR.	PROJEKTAI CO	STATINIO PROJEKTO PAVADINIMAS: PAVASARIO IR DEVYNBALSIŲ G. (SUSISIEKIMO KOMUNIKACIJŲ STATINIŲ) BIRŽŲ MIESTE REKONSTRAVIMO IR VANDENTIEKIO IR NUOTEKŲ ŠALINIMO TINKLŲ (INŽINERINIŲ TINKLŲ) STATYBOS PROJEKTAS	
		STATINIO NUMERIS IR PAVADINIMAS: 02 - INŽINERINIAI TINKLAI	
30334	PV R. KLIMOVIČ		
26766	VN PDV T. BOTOVA	DOKUMENTO PAVADINIMAS: BYLOS (SEGTUVO) SUDĖTIES ŽINIARAŠTIS	LAIDA: 0
	PR I.ŠLUŠNYTĖ		
lt	STATYTOJAS IR (ARBA) UŽSAKOVAS: BIRŽŲ RAJONO SAVIVALDYBĖ BIRŽŲ RAJONO SAVIVALDYBĖS ADMINISTRACIJA	DOKUMENTO ŽYMUO: 26011.01-00-PP-VN.BSZ	LAPAS: 1 / LAPŲ: 1

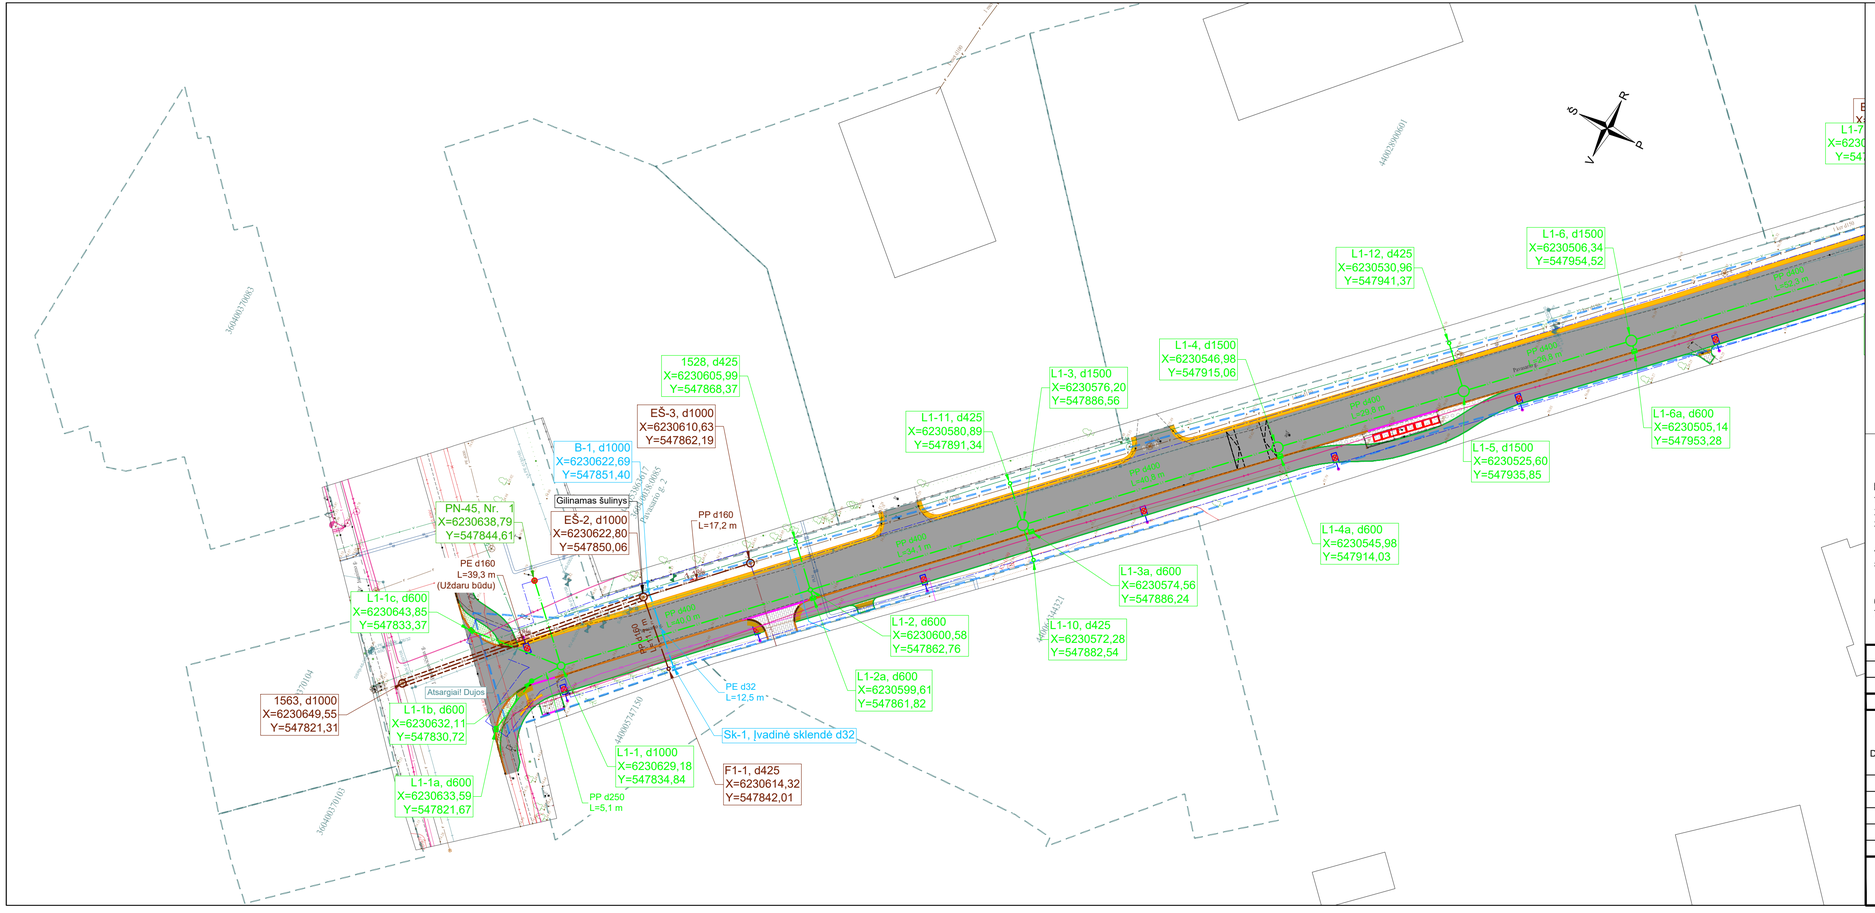
1528, d425
X=6230605,99
Y=547868,37
EŠ-3, d1000
X=6230610,63
Y=547862,19
B-1, d1000
X=6230622,69
Y=547851,40
Gilinamas šulinys
EŠ-2, d1000
X=6230622,80
Y=547850,06
PN-45, Nr. 1
X=6230638,79
Y=547844,61
PE d160
L=39,3 m
(Uždaru būdu)
PP d160
L=17,2 m
L1-1c, d600
X=6230643,85
Y=547833,37
1563, d1000
X=6230649,55
Y=547821,31
Atsargiai! Dujos
L1-1b, d600
X=6230632,11
Y=547830,72
L1-1a, d600
X=6230633,59
Y=547821,67
L1-1, d1000
X=6230629,18
Y=547834,84
PP d250
L=5,1 m
F1-1, d425
X=6230614,32
Y=547842,01
PE d32
L=12,5 m
Sk-1, Įvadinė sklendė d32
L1-2a, d600
X=6230599,61
Y=547861,82
L1-2, d600
X=6230600,58
Y=547862,76
L1-11, d425
X=6230580,89
Y=547891,34
L1-3, d1500
X=6230576,20
Y=547886,56
L1-4, d1500
X=6230546,98
Y=547915,06
L1-12, d425
X=6230530,96
Y=547941,37
L1-6, d1500
X=6230506,34
Y=547954,52
L1-6a, d600
X=6230505,14
Y=547953,28
L1-5, d1500
X=6230525,60
Y=547935,85
L1-4a, d600
X=6230545,98
Y=547914,03
L1-3a, d600
X=6230574,56
Y=547886,24
L1-10, d425
X=6230572,28
Y=547882,54
PP d400
L=20,0 m
PP d400
L=40,0 m
PP d400
L=34,7 m
PP d400
L=40,0 m
PP d400
L=20,0 m
Pereiga 2,0 %
Pereiga 2,0 %
Pereiga 2,0 %

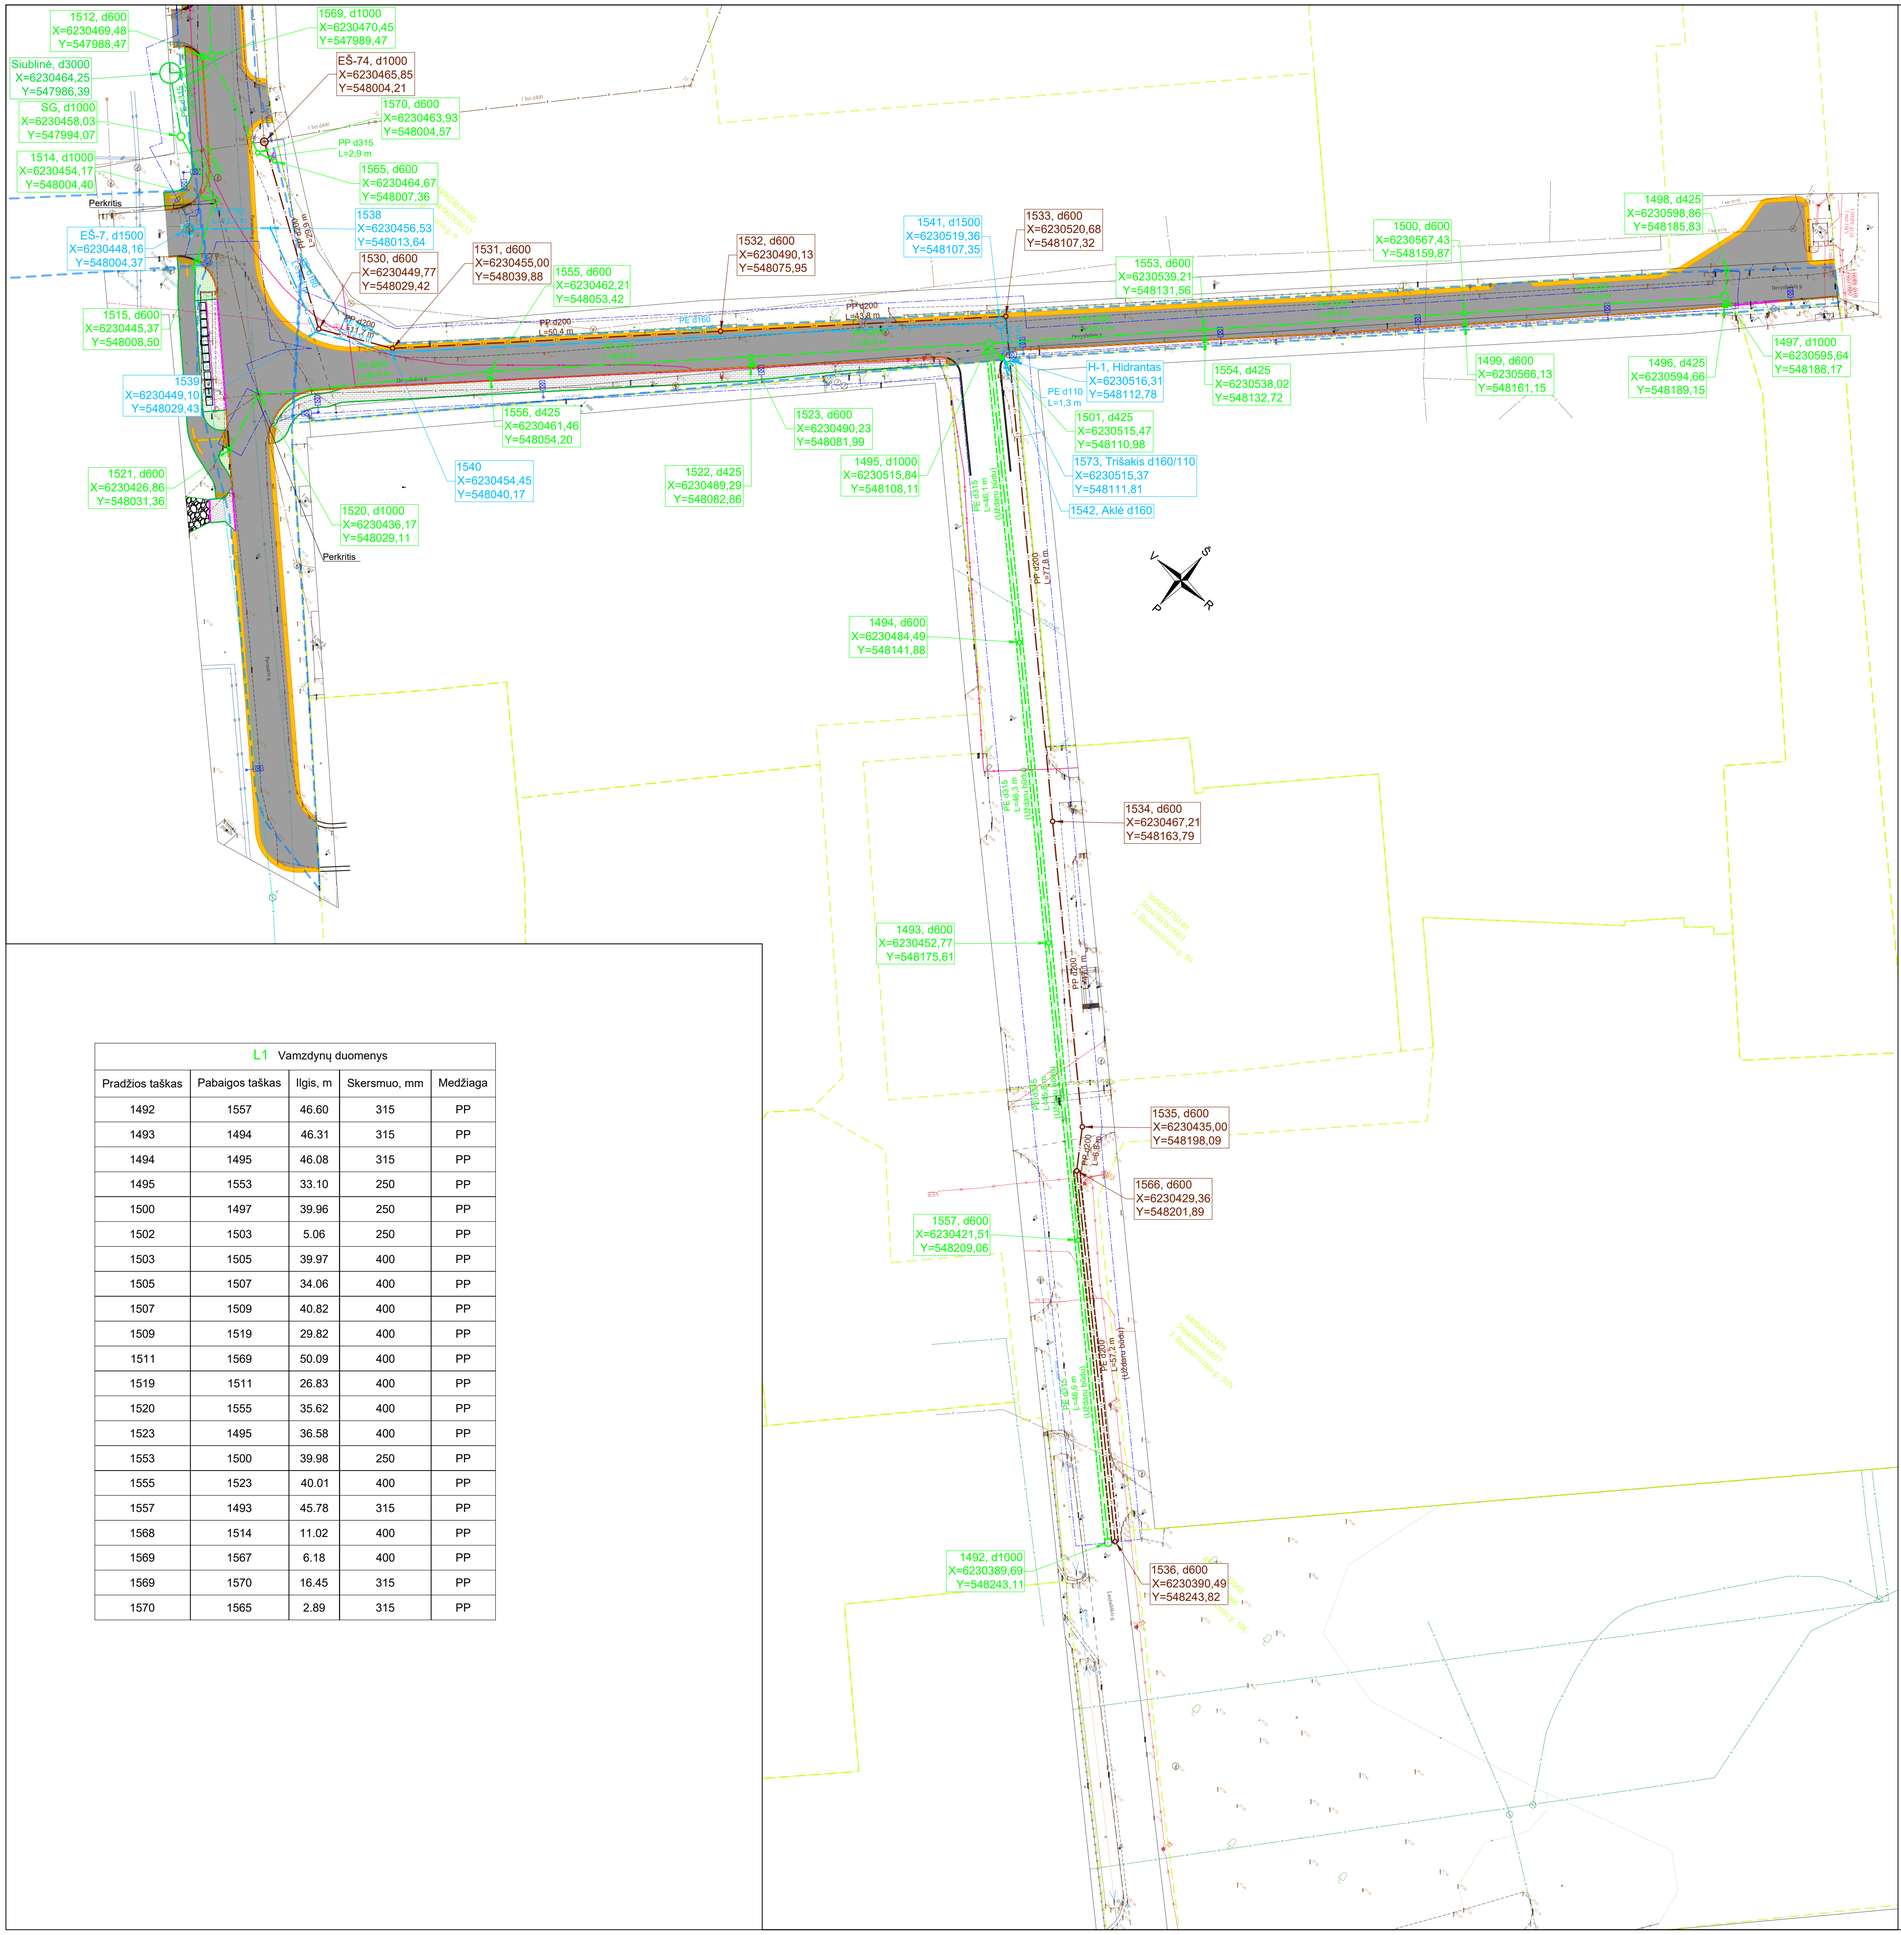

SUTARTINIAI ŽYMĖJIMAI

- Sklypų ribos (kadastrinių matavimų)
- Registruotų inžinerinių statinių ribos
- Projektinė kelio (gatvės) ašis
- Betoniniai gatvės bordiūrai (1000x150x300 mm)
- Betoniniai vejos bordiūrai (1000x80x200 mm)
- Betoniniai gatvės bordiūrai apvalūs (1000x150x200 mm)
- Nužeminti bordiūrai
- Asfalto danga gatvėje
- Sutvirtintas kelkraštis (gatvių eksploatavimo juosta)
- Betoninės trinkelės ties šiukšlių surinkimo aikštelėmis
- Betoninės trinkelės šaligatviuose
- Apšvietimo atramos pastatymo vieta (preliminari)
- Kelio ženklo skydai ant naujos atramos arba ant apšvietimo atramos
- Šiukšlių konteinerių pastatymo vieta
- Proj. paviršinių nuotekų tinklai
- Proj. paviršinių nuotekų tinklai uždaru būdu
- Proj. paviršinių nuotekų tinklai
- Proj. paviršinių nuotekų šulinys
- Proj. paviršinių nuotekų grotelės
- Proj. buitinių nuotekų tinklai
- Proj. buitinių nuotekų šulinys
- Proj. vandentiekio tinklai
- Proj. vandentiekio šulinys
- Proj. vandentiekio tinklo posūkis
- Tinklų apsaugos zonos riba
- Naikinami tinklai

L1 Vamzdynų duomenys

Pradžios taškas	Pabaigos taškas	Ilgis, m	Skersmuo, mm	Medžiaga
1492	1557	46.60	315	PP
1493	1494	46.31	315	PP
1494	1495	46.08	315	PP
1495	1553	33.10	250	PP
1500	1497	39.96	250	PP
1502	1503	5.06	250	PP
1503	1505	39.97	400	PP
1505	1507	34.06	400	PP
1507	1509	40.82	400	PP
1509	1519	29.82	400	PP
1511	1569	50.09	400	PP
1519	1511	26.83	400	PP
1520	1555	35.62	400	PP
1523	1495	36.58	400	PP
1553	1500	39.98	250	PP
1555	1523	40.01	400	PP
1557	1493	45.78	315	PP
1568	1514	11.02	400	PP
1569	1567	6.18	400	PP
1569	1570	16.45	315	PP
1570	1565	2.89	315	PP

DOKUMENTO ŽYMUO	LAPAS	LAPŲ	LAIDA
26011.01-XX-PP-S.B-03	2	2	0