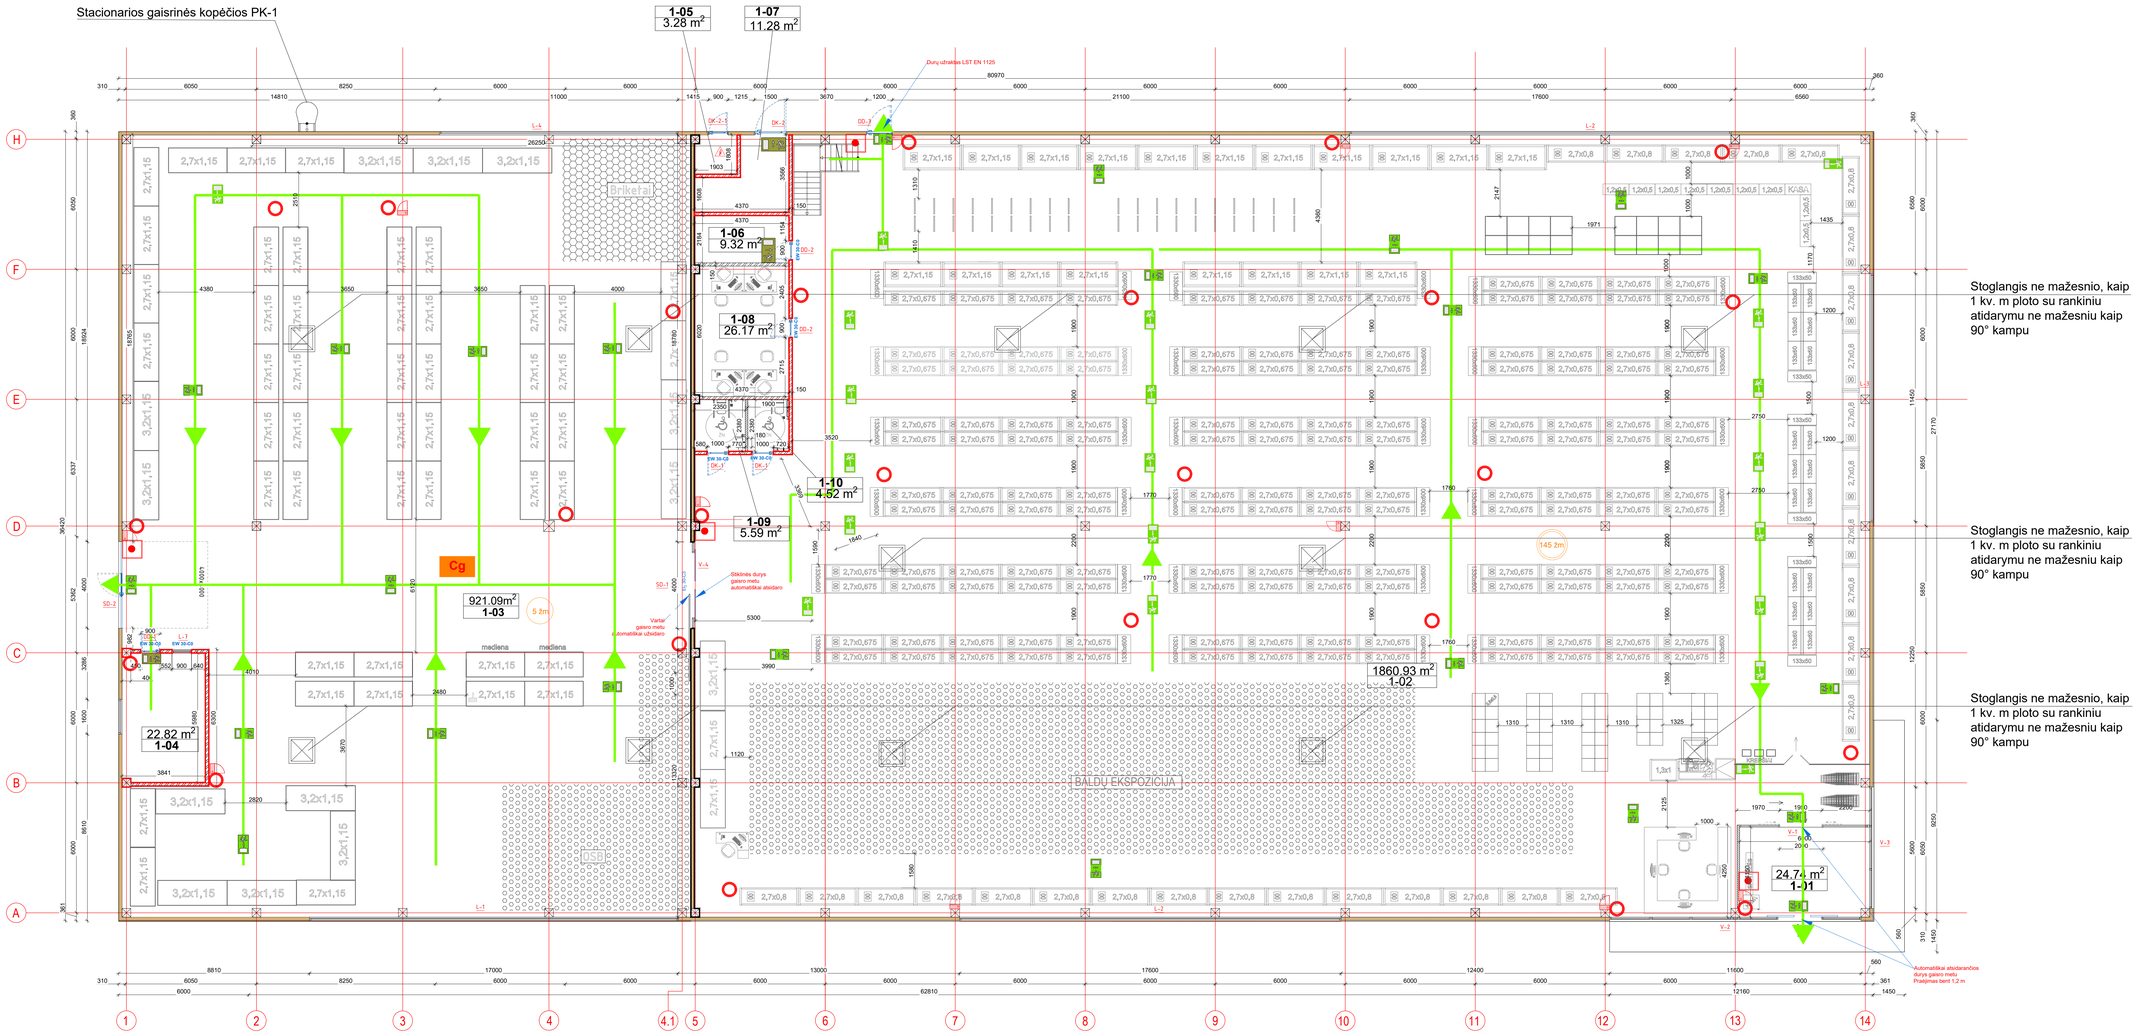


PIRMO AUKŠTO PATALPŲ EKSPLIKACIJA

Nr.	Pavadinimas	Plotas, m²	Pastabos
	I AUKŠTO PLANAS		
1-01	Tambūras	24.74 m²	pagalbinis plotas
1-02	Prekybos salė	1860.93 m²	
1-03	Prekybos sandėlis	918.28 m²	
1-04	Kasos	22.82 m²	
1-05 *	El. skydinė	3.28 m²	pagalbinis plotas
1-06 *	Serverinė	9.32 m²	
1-07 *	Techninė patalpa	11.28 m²	pagalbinis plotas
1-08	Kabinetas	26.17 m²	
1-09	Tualetas	5.59 m²	pagalbinis plotas
1-10	Tualetas	4.52 m²	pagalbinis plotas
	Viso (1a.)	2886.93 m²	
	II AUKŠTO PLANAS		
2-01	Koridorius	13.38 m²	pagalbinis plotas
2-02	Persirengimo patalpa	8.37 m²	pagalbinis plotas
2-03	Dušas	3.72 m²	pagalbinis plotas
2-04	Dušas	3.79 m²	pagalbinis plotas
2-05	Virtuvė	30.51 m²	pagalbinis plotas
2-06	Persirengimo patalpa	8.37 m²	pagalbinis plotas
	Viso (antresolė)	68.14 m²	
	Viso	2955.07 m²	

* Nešildomos patalpos

SUTARTINIAI ŽYMĖJIMAI:

- Išorės sienos iš daugiasluoksnių "Sandwich" tipo plokščių su poliuretano šerdimi [160 mm].
- Karkasinė siena [150 mm].
- Karkasinė siena [120 mm].
- Surenkamos kvadratinės gelžbetoninės kolonos 300x300 mm.
- Kupolinis šviesliangis dūmų šalinimui.
- Aliuminio fasadinės žaliuzės "Alupro"; spalva - raudona RAL3013


TECHNINIAI-EKONOMINIAI RODIKLIAI

Eil. Nr.	Rodiklio pavadinimas	Rodiklis	Mato vnt.
1.	Pagalbinis plotas	117.55	m²
2.	Naudingas plotas	2955.07	m²
3.	Pagrindinis plotas	2837.52	m²
4.	Bendrasis plotas	2955.07	m²
5.	Užstatymo plotas (pastato)	2982.03	m²
6.	Pastato tūris	17983.53	m³
7.	Pastato aukštis (huo 0.00)	7.75/8.80	m

Žymėjimas:

- Priešgaisrinė EI 45 atsparumo ugniai užtvara
- Priešgaisrinė REI 60 atsparumo ugniai užtvara
- Miltelinis 6 kg gesintuvas
- Pavojaus mygtukas
- Gaisrinis čiaupas (žarna - 20 m). Priėjimas užtikrinamas 1 m atstumu
- Cg — Patalpos kategorija pagal gaisro ir sprogimo pavojų
- Evakuavimosi kelias
- Evakuacijos krypties ženklas (šviečiantis/fotoliuminescenciniai)
- 150 žm — Žmonių skaičius

0			
LAIDA	IŠLEIDIMO DATA	LAIDOS STATUSAS IR IŠLEIDIMO PRIEŽASTIS (JEI TAIKOMA)	
KVAL. DOK. NR.	raspedita UŽSAKYMŲ VALDYMO BENDROVĖ	100lt g. 170 (4/14 kab.) 78296 Baušai, tel.: +370 686 78175 Įm. kodas 144744023	STATINIO PROJEKTO PAVADINIMAS Prekybos paskirties pastato,komercines paskirties grupės parduotuvės ir esamų pastatų grovimo Parodos g. 4, Biržuose statybos projektas.
35212	PV	A. Dabrikas	
901	SA.PDV	R. Budrytė	STATINIO NR. IR PAVADINIMAS 6.2 Parduotuvė (didmeninė ir mažmeninė prekyba)
A506	SA.PDV	R.Volbikienė	
	ARCH.	L.Kunstaitė	BRĖŽINIO PAVADINIMAS PIRMO AUKŠTO PLANAS M1:100 — LAIDA: 0
LT	STATYTOJAS IR (ARBA) UŽSAKOVAS "Bikuva" UAB		DOKUMENTO ŽYMUO 202506-01-BAA-AA-BR1 — LAPAS: 1 — LAPŲ: 1

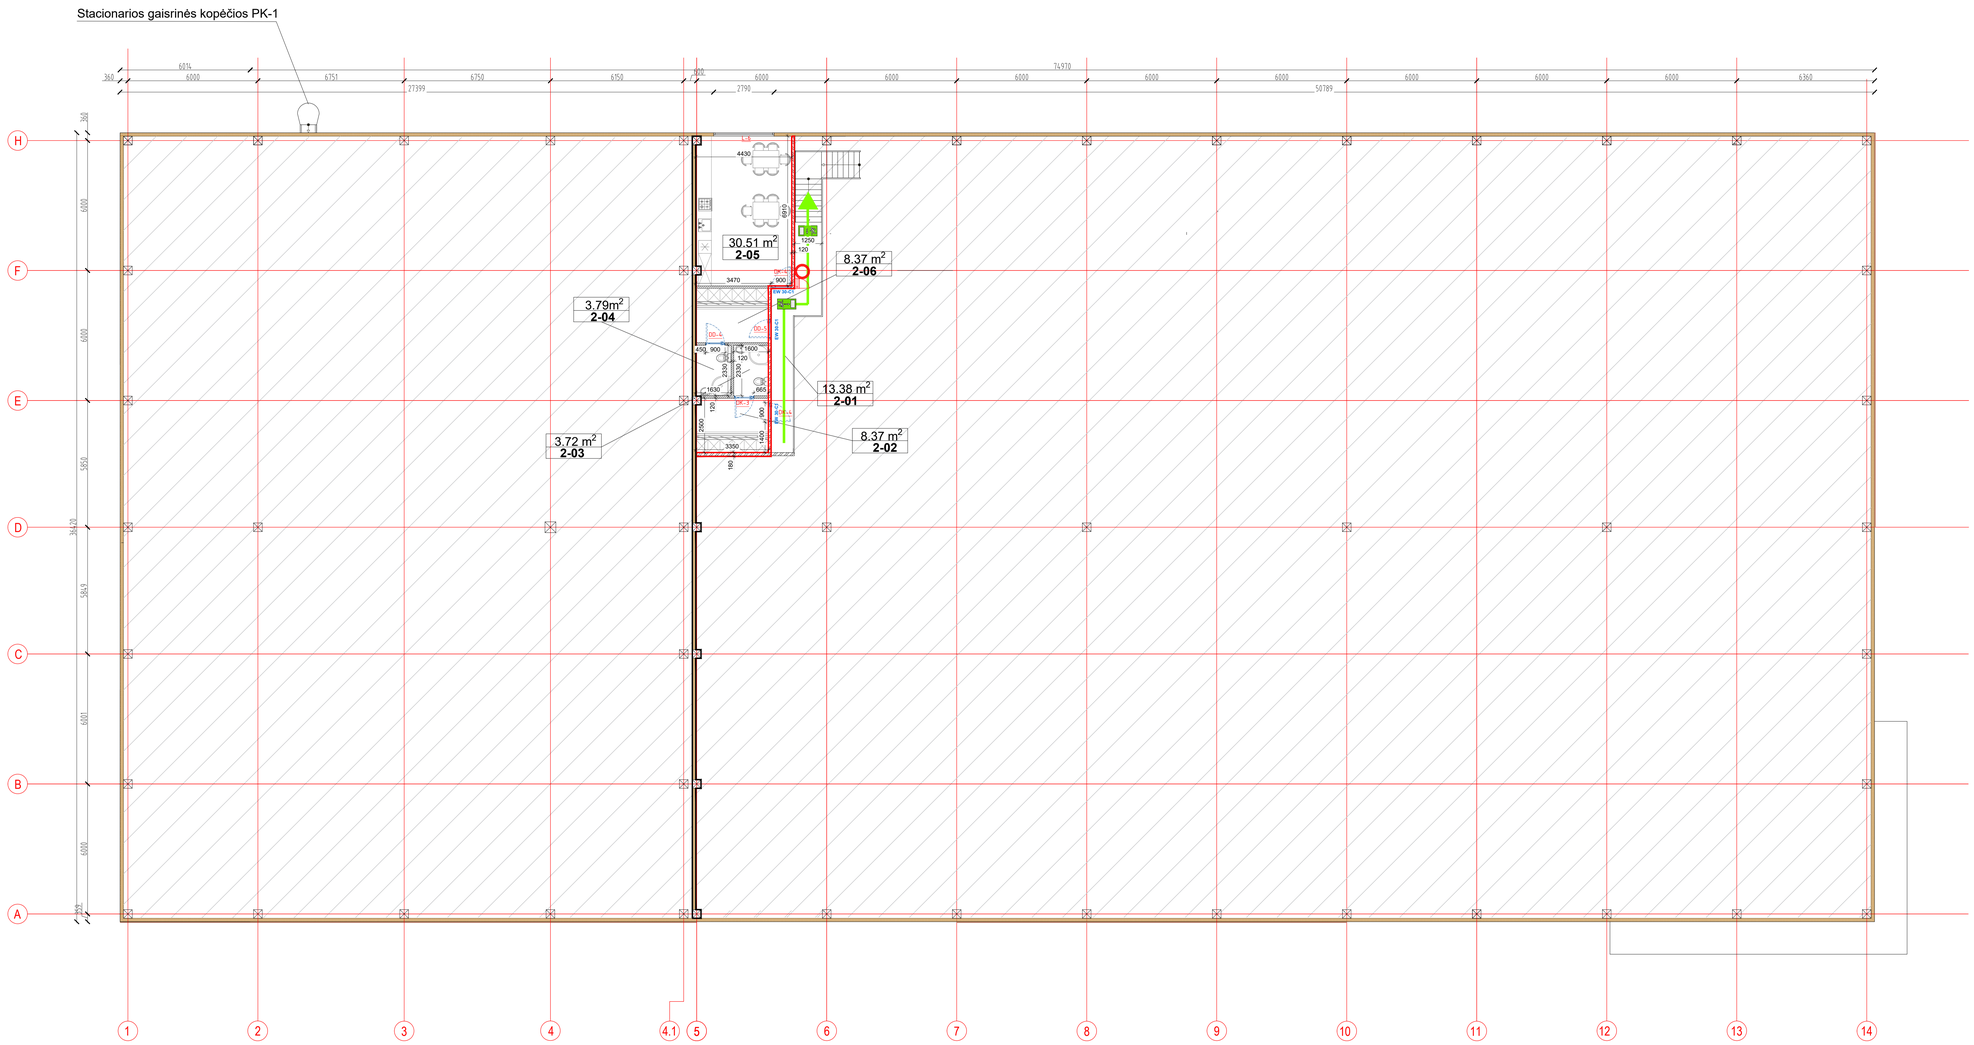

PIRMO AUKŠTO PATALPŲ EKSPLIKACIJA

Nr.	Pavadinimas	Plotas, m²	Pastabos
	I AUKŠTO PLANAS		
1-01	Tambūras	24.74 m²	pagalbinis plotas
1-02	Prekybos salė	1860.93 m²	
1-03	Prekybos sandėlis	918.28 m²	
1-04	Kasos	22.82 m²	
1-05 *	El. skydinė	3.28 m²	pagalbinis plotas
1-06 *	Serverinė	9.32 m²	
1-07 *	Techninė patalpa	11.28 m²	pagalbinis plotas
1-08	Kabinetas	26.17 m²	
1-09	Tualetas	5.59 m²	pagalbinis plotas
1-10	Tualetas	4.52 m²	pagalbinis plotas
	Viso (1a.)	2886.93 m²	
	II AUKŠTO PLANAS		
2-01	Koridorius	13.38 m²	pagalbinis plotas
2-02	Persirengimo patalpa	8.37 m²	pagalbinis plotas
2-03	Dušas	3.72 m²	pagalbinis plotas
2-04	Dušas	3.79 m²	pagalbinis plotas
2-05	Virtuvė	30.51 m²	pagalbinis plotas
2-06	Persirengimo patalpa	8.37 m²	pagalbinis plotas
	Viso (antresolė)	68.14 m²	
	Viso	2955.07 m²	

* Nešildomos patalpos

SUTARTINIAI ŽYMĖJIMAI:

- Išorės sienos iš daugiasluoksnių "Sandwich" tipo plokščių su poliuretano šerdimi [160 mm].
- Karkasinė siena [150 mm].
- Karkasinė siena [120 mm].
- Surenkamos kvadratinės gelžbetoninės kolonos 300x300 mm.
- Kupolinis šviesliangis dūmų šalinimui.
- Aliuminio fasadinės žaliuzės "Alupro"; spalva - raudona RAL3013


TECHNINIAI-EKONOMINIAI RODIKLIAI


Eil. Nr.	Rodiklio pavadinimas	Rodiklis	Mato vnt.
1.	Pagalbinis plotas	117.55	m²
2.	Naudingas plotas	2955.07	m²
3.	Pagrindinis plotas	2837.52	m²
4.	Bendrasis plotas	2955.07	m²
5.	Užstatymo plotas (pastato)	2982.03	m²
6.	Pastato tūris	17983.53	m³
7.	Pastato aukštis (nuo 0.00)	7.75/8.80	m


Žymėjimas:

- Priešgaisrinė EI 45 atsparumo ugniai užtvara
- Priešgaisrinė REI 60 atsparumo ugniai užtvara
- Miltelinis 6 kg gesintuvas
- Pavojaus mygtukas
- Gaisrinis čiaupas (žarna - 20 m). Priėjimas užtikrinamas 1 m atstumu
- Cg — Patalpos kategorija pagal gaisro ir sprogimo pavojų
- Evakuavimosi kelias
- Evakuacijos krypties ženklas (šviečiantis/fotoliuminescenciniai)
- 150 žm — Žmonių skaičius

0			
LAIDA	IŠLEIDIMO DATA	LAIDOS STATUSAS IR IŠLEIDIMO PRIEŽASTIS (JEI TAIKOMA)	
KVAL. DOK. NR.	raspedita TIDIN g. 170 (A14 kelio) 76294 Šiauliai, tel.: +370 686 78175 įm. kodas 145740231	STATINIO PROJEKTO PAVADINIMAS Prekybos paskirties pastato,komercines paskirties grupės parduotuvės ir esamų pastatų grovimo Parodos g. 4, Biržuose statybos projektas.	
35212	PV	A. Dabrikas	
901	SA.PDV	R. Budrytė	STATINIO NR. IR PAVADINIMAS
A556	SA.PDV	R.Volbikienė	6.2 Parduotuvė (didmeninė ir mažmeninė prekyba)
	ARCH.	L.Kunstaitė	BRĖŽINIO PAVADINIMAS / LAIDA
			ANTRESOLĖS PLANAS M1:100 / 0
LT	STATYTOJAS IR (ARBA) UŽSAKOVAS	"Bikuva" UAB	DOKUMENTO ŽYMUO: 202506-01-BAA-AA-BR2 / LAPAS: 1 / LAPŲ: 1

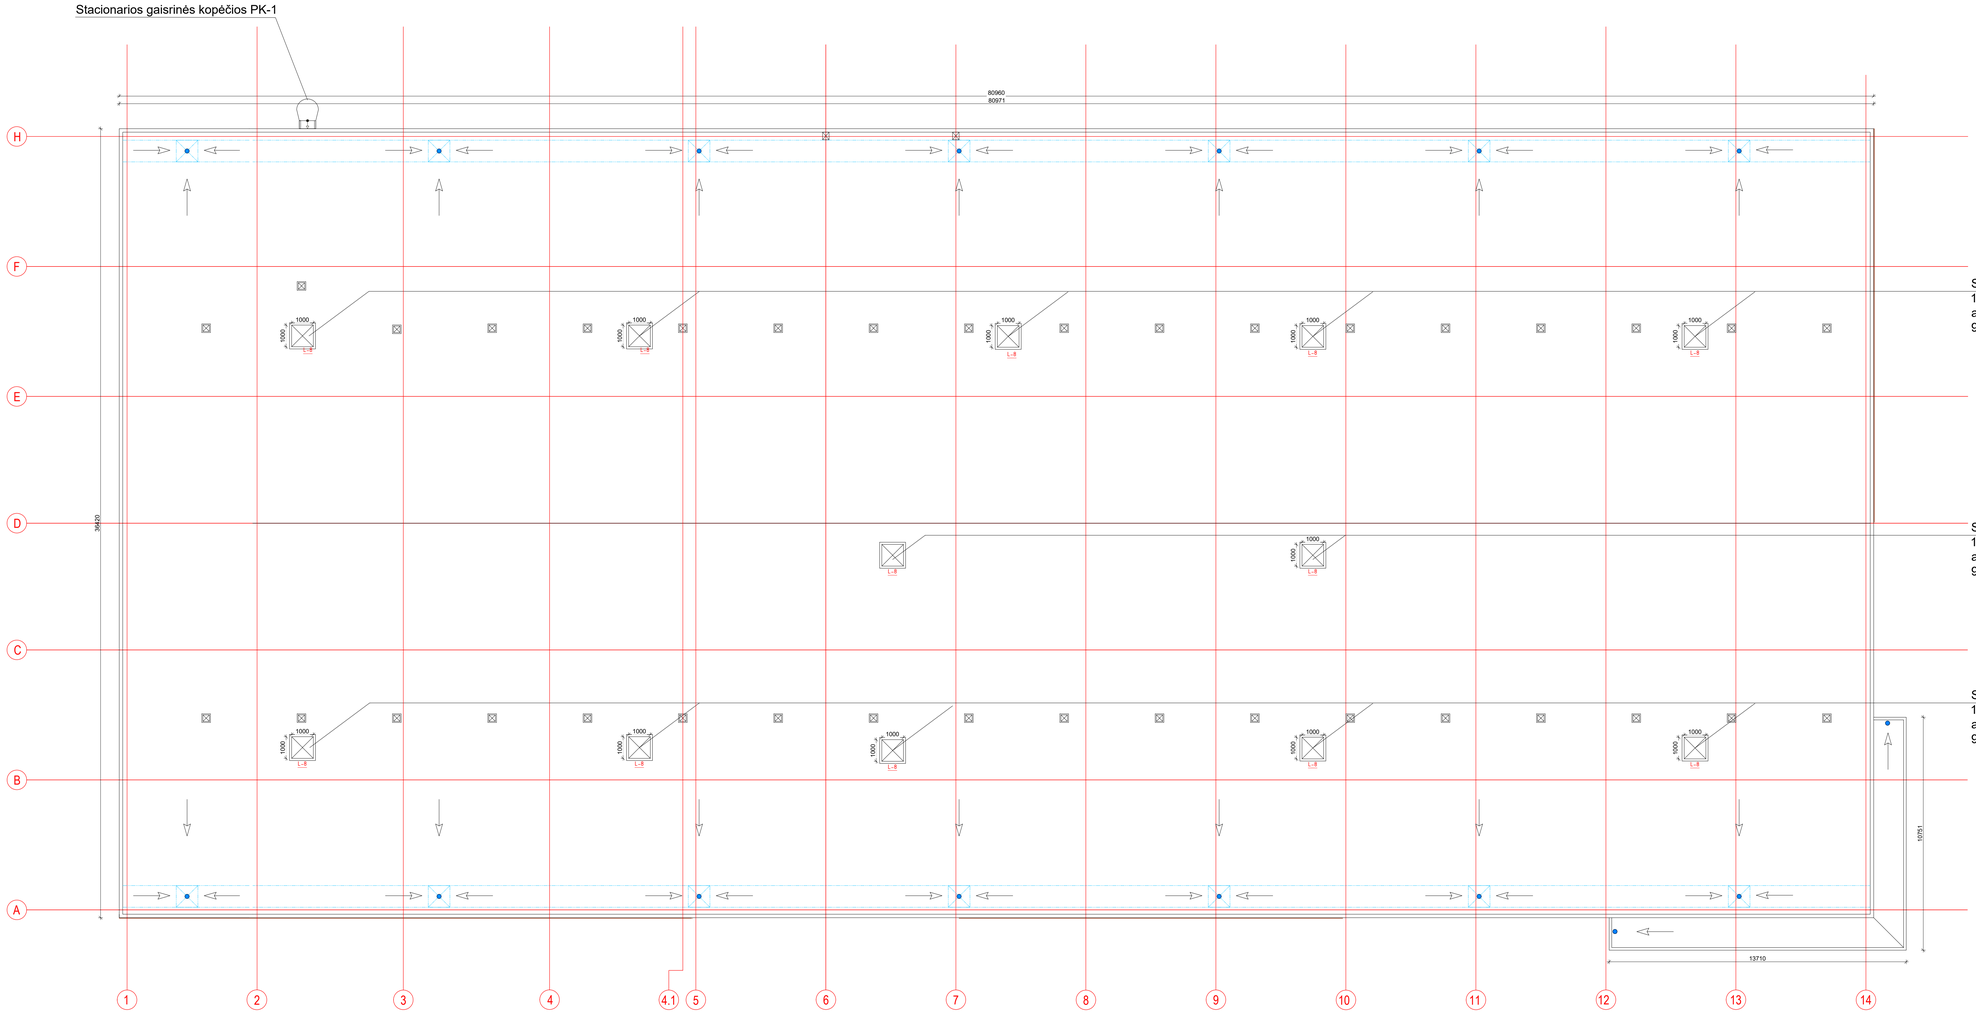

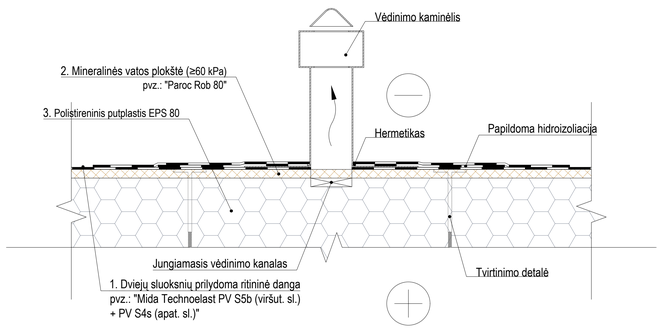

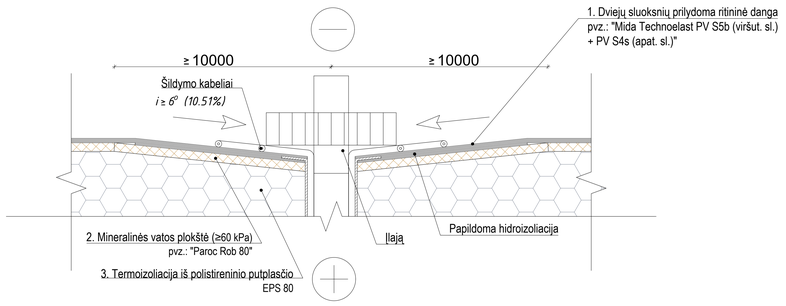


TECHNINIAI-EKONOMINIAI RODIKLIAI			
Eil. Nr.	*Rodiklio pavadinimas*	*Rodiklis*	*Mato vnt.*
1.	Pagalbinis plotas	127.52	m^2
2.	Naudingas plotas	2958.53	m^2
3.	Pagrindinis plotas	2831.01	m^2
4.	Bendrasis plotas	2958.53	m^2
5.	Užstatymo plotas (pastato)	2982.03	m^2
6.	Pastato tūris	17983.53	m^2
7.	Pastato aukštis (nuo 0.00)	7.75/8.80	m^2


SUTARTINIAI ŽYMĖJIMAI:

- Įlajos.
- Kupoliniai šviesliangiai dūmų šalinimui.
- Vėdinimo kanalas.
- Stogo danga - dviejų sluoksnių bituminė danga.

0			
LAIDA	IŠLEIDIMO DATA	LAIDOS STATUSAS IR IŠLEIDIMO PRIEŽASTIS (JEI TAIKOMA)	
KVAL. DOK. NR.	raspedita UŽSAKOVŲ ARCHINIS BIUROKRYPTIS	Žirmūnų g. 17D (4 h/4 kab.) 75256 Vilnius, tel.: +370 686 78173 Kodas 145714023	STATINIO PROJEKTO PAVADINIMAS Prekybos paskirties pastato,komercines paskirties grupės parduotuvės ir esamų pastatų griovimo Parodos g. 4, Biržuose statybos projektas.
35212	PV	A. Dabrikas	
901	SA.PDV	R. Budrytė	STATINIO NR. IR PAVADINIMAS 6.2 Parduotuvė (didmeninė ir mažmeninė prekyba)
A556	SA.PDV	R.Volbikienė	
	ARCH.	L.Kunstaitė	BRĖŽINIO PAVADINIMAS STOGO PLANAS M1:100 — LAIDA 0
LT	STATYTOJAS IR (ARBA) UŽSAKOVAS "Bikuva" UAB		DOKUMENTO ŽYMUO 202506-01-BAA-AA-BR3 — LAPAS 1 — LAPŲ 1

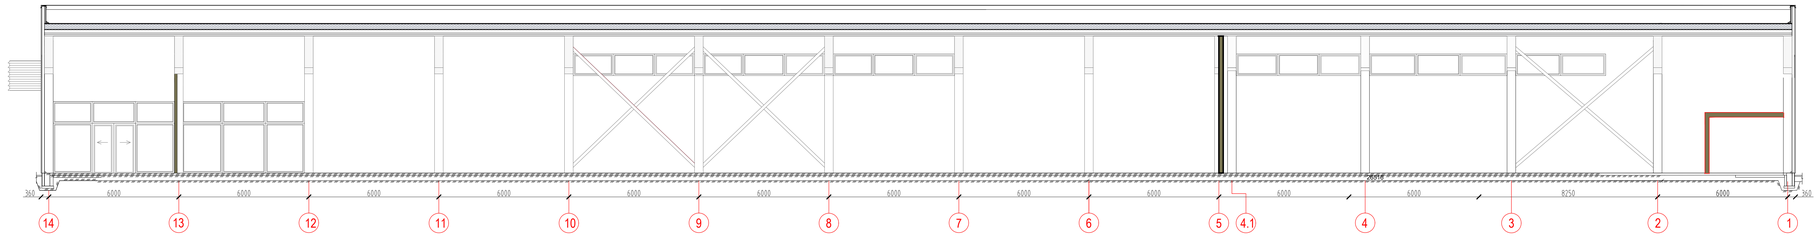

PJŪVIS 1-1

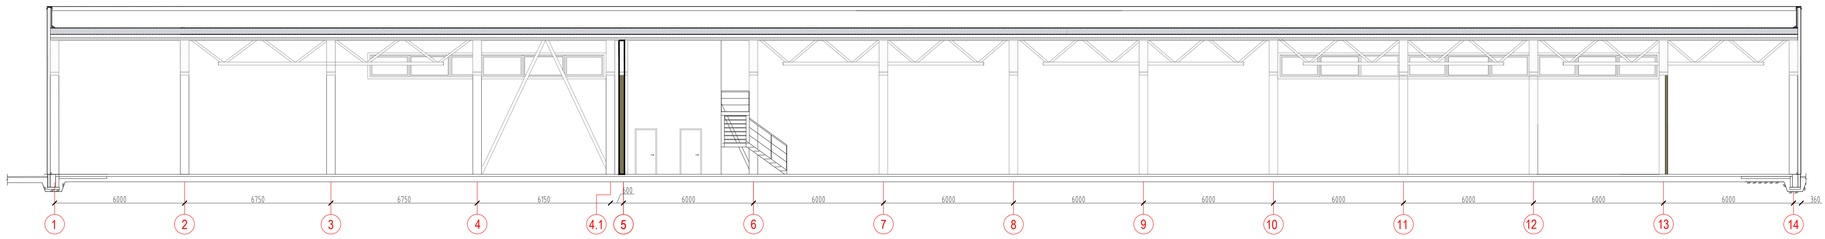

PJŪVIS 2-2


Žymėjimas:

Priešgaisrinė EI 45 atsparumo ugniai užtvara


Priešgaisrinė REI 60 atsparumo ugniai užtvara

0			
LAIDA	IŠLEIDIMO DATA	LAIDOS STATUSAS IR IŠLEIDIMO PRIEŽASTIS (JEI TAIKOMA)	
KVAL. DOK. NR.	raspedita UŽDARŲJŲ AKCINĖ BENDROVĖ	Dūmų g. 170 (414 kab.) 75206 Raudė, tel.: +370 686 78170 Įm. kodas 140734023	STATINIO PROJEKTO PAVADINIMAS Prekybos paskirties pastato,komercinės paskirties grupės parduotuvės ir esamų pastatų griovimo Parodos g. 4, Biržuose statybos projektas.
35212	PV	A. Dabrikas	
901	SA.PDV	R. Budrytė	STATINIO NR. IR PAVADINIMAS 6.2 Parduotuvė (didmeninė ir mažmeninė prekyba)
A556	SA.PDV	R.Voibikienė	
	ARCH.	L.Kunstatė	BRĖŽINIO PAVADINIMAS PJŪVIAI M1:100 — LAIDA 0
LT	STATYTOJAS IR (ARBA) UŽSAKOVAS "Bikuva" UAB		DOKUMENTO ŽYMUO 202506-01-BAA-AA-BR4 — LAPAS 1 — LAPŲ 1

Stacionarios gaisrinės kopėčios PK-1

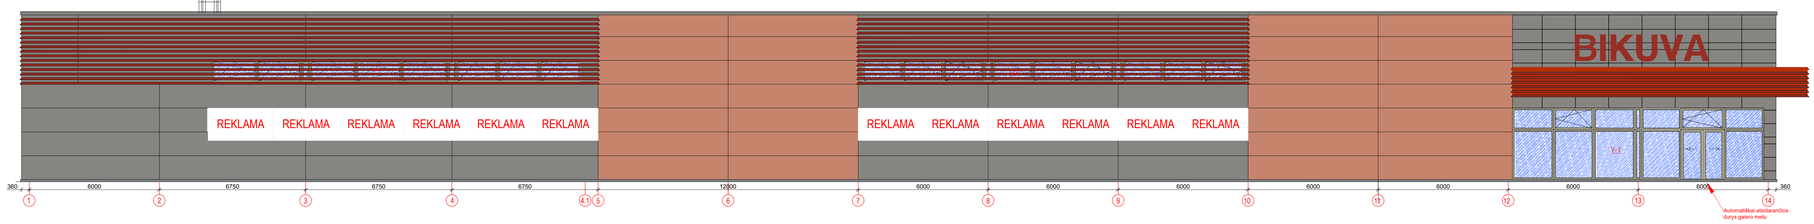

Stacionarios gaisrinės kopėčios PK-1

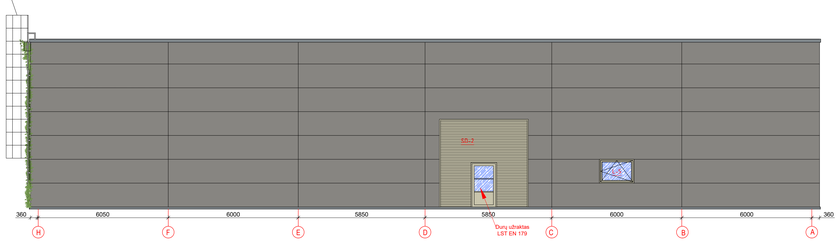


Apželdintas fasadas.

Stacionarios gaisrinės kopėčios PK-1

Apželdintas fasadas.



Stacionarios gaisrinės kopėčios PK-1

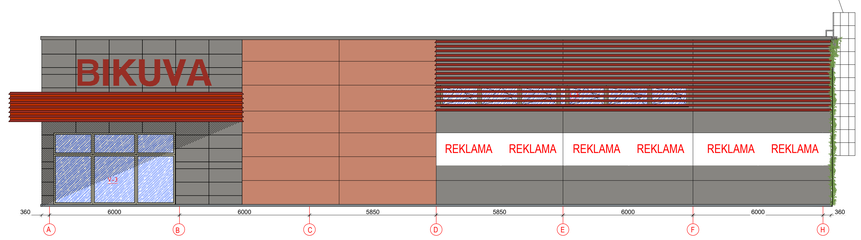

SUTARTINIAI ŽYMĖJIMAI:

- Išorės sienų apdaila – daugiasluoksnės "Sandwich" tipo plokštės; spalva – aliuminio pilkumo RAL9007;
- Išorės sienų apdaila – daugiasluoksnės "Sandwich" tipo plokštės; spalva – raudona žemės RAL3012/TE40;
- Išorės sienų apdaila – dažyta pluoštinio cemento plokštė; spalva – aliuminio pilkumo RAL9007;
- Aliuminio fasadinės žaliuzės "Alupro"; spalva – raudona RAL3013;
- Cokolio apdaila iš sudėtinio tinko; spalva RAL7046;

0			
LAIDA	IŠLEIDIMO DATA	LAIDOS STATUSAS IR IŠLEIDIMO PRIEŽASTIS (JEI TAIKOMA)	
KVAL. DOK. NR.	raspedita ŠIŲRAIŠČIŲ ARCHINĖ BENDROVĖ	Žibrės g. 170 (4 f4 kab.) 75256, Raudas, tel.: +370 686 78175 Įm. kodas 145740231	STATINIO PROJEKTO PAVADINIMAS Prekybos paskirties pastato,komercines paskirties grupės parduotuvės ir esamų pastatų griovimo Parodos g. 4, Biržuose statybos projektas.
35212	PV	A. Dabrikas	
901	SA.PDV	R. Budrytė	STATINIO NR. IR PAVADINIMAS 6.2 Parduotuvė (didmeninė ir mažmeninė prekyba)
A556	SA.PDV	R.Volbikienė	
	ARCH.	L.Kunstaitė	BRĖŽINIO PAVADINIMAS FASADAI M1:100
			LAIDA 0
LT	STATYTOJAS IR (ARBA) UŽSAKOVAS "Bikuva" UAB		DOKUMENTO ŽYMUO 202506-01-BAA-AA-BR5
			LAPAS 1
			LAPŲ 1