


I. VANDENS GERINIMO ĮRENGINIŲ STATINYS

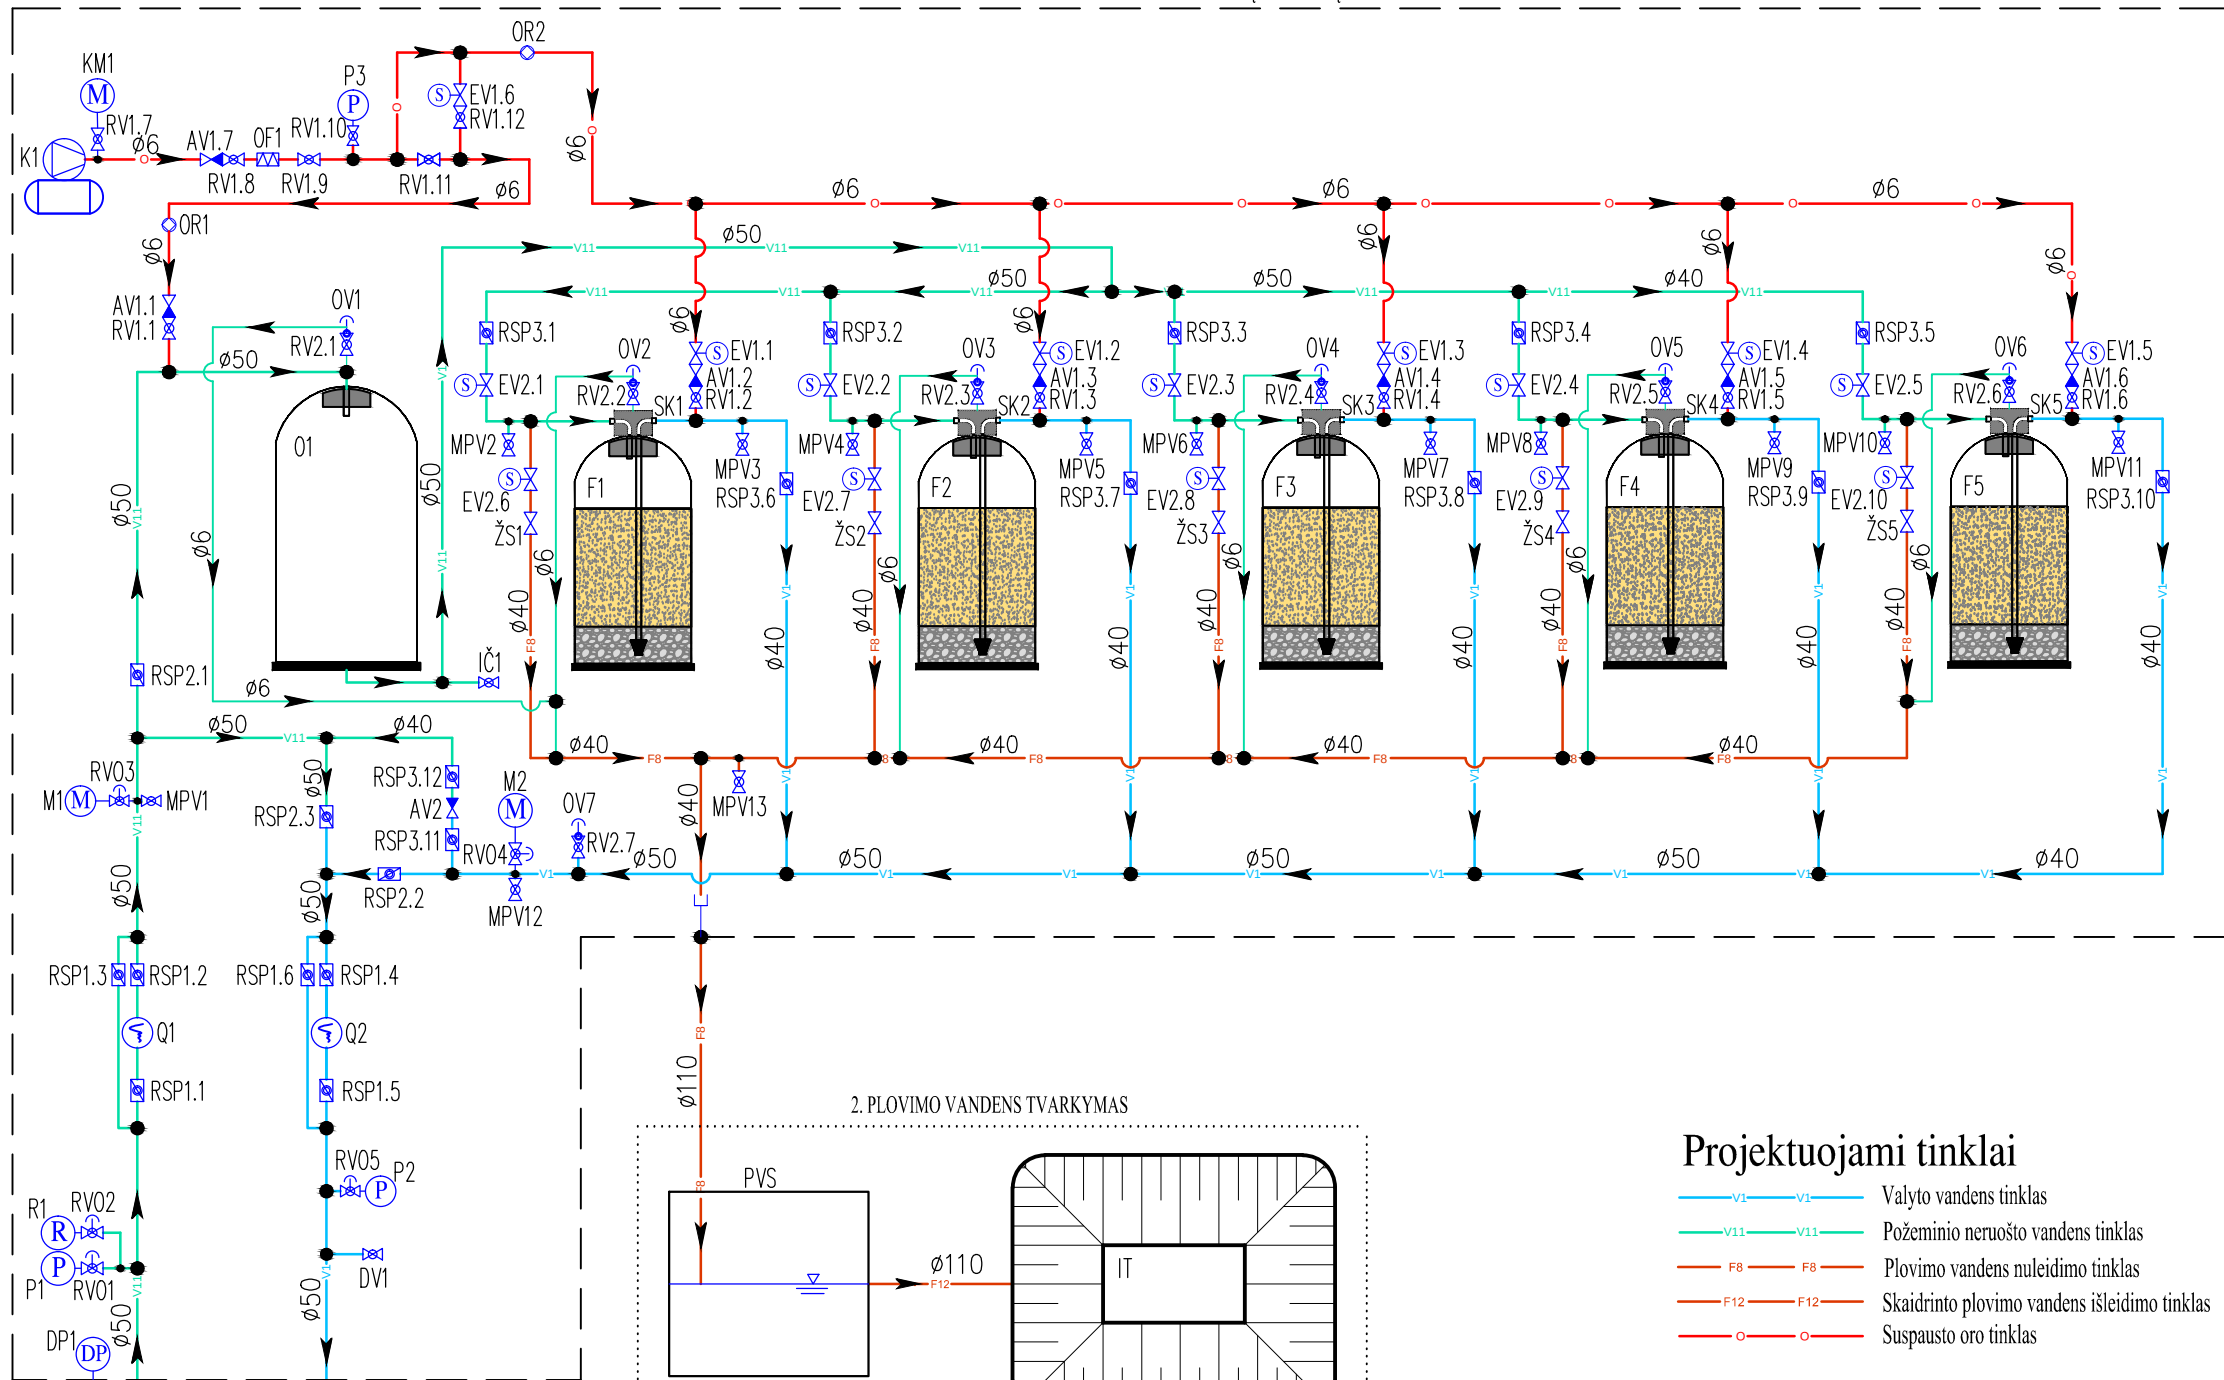

SUTARTINIAI ŽYMĖJIMAI

- | | | | |
|--|---------------------------------|--|----------------------------|
| | Rutulinė sklendė PVC U | | Piltuvai |
| | Rutulinis ventilis | | Atbulinis vožtuvas |
| | Rutulinis ventilis su nuorinimu | | Manometras |
| | Žalvarinė sklendė | | Elektromagnetinis vožtuvas |
| | Slėgio daviklis | | Impulsinis skaitiklis |
| | Siurblys | | Oro kiekio reguliatorius |
| | Slėgio relė | | Kompresorius su resiveriu |
| | Nuorinimo vožtuvas | | Oro filtras |
| | | | Vandens lygis |

ĮRENGIMŲ IR ĮRENGINIŲ EKSPLIKACIJA



NR.	PAVADINIMAS	TECHNINIAI ĮRANGOS DUOMENYS
1	VANDENS GERINIMO ĮRENGINIŲ STATINYS	
R1	Slėgio relė	1 vnt.
P1-P3	Slėgio daviklis	3 vnt.
RV01-RV05	Rutulinis ventilis su nuorinimu	Ø15 (5 vnt)
RSP1.1-RSP1.6	Rutulinė sklendė PVC U	Ø32 (6 vnt)
Q1-Q2	Impulsinis skaitiklis	Ø25 (2 vnt)
M1-M2	Manometras	F100 (2 vnt)
MPV1-MPV13	Mėginių paėmimo rutulinis ventilis	Ø15 (13 vnt)
RSP2.1-RSP2.3	Rutulinė sklendė PVC U	Ø50 (3 vnt)
RV1.1-RV1.12	Rutulinis ventilis	Ø15 (12 vnt)
AV1.1-AV1.7	Atbulinis vožtuvas	Ø15 (7 vnt)
OR1-OR2	Oro kiekio reguliatorius	2 vnt.
OV1-OV7	Oro vožtuvas	7 vnt.
RV2.1-RV2.7	Rutulinis ventilis	Ø25 (7 vnt)
SK1-SK5	Srauto skirstytuvai	5 vnt.
RSP3.1-RSP3.12	Rutulinė sklendė PVC U	Ø40 (12 vnt)
EV1.1-EV1.6	Elektromagnetinis vožtuvas	Ø15 (6 vnt)
EV2.1-EV2.10	Elektromagnetinis vožtuvas	Ø40 (10 vnt)
O1	Oksidacinė talpa	H - 2140 mm, Ø781 (1 vnt)
F1-F5	Slėginis vandens filtras	H - 1722 mm, Ø491 (5 vnt)
ŽS1-ŽS5	Žalvarinė sklendė	Ø40 (5 vnt)
IČ1	Ištušinimo čiaupas	Ø25 (1 vnt)
AV2	Atbulinis vožtuvas	Ø40 (1 vnt)
DV1	Dozatoriaus pajungimo rutulinis ventilis	Ø25 (1 vnt)
K1	Betepalinis kompresorius su resiveriu	2,2 kW, 332 ltr/min, 10 bar (1 vnt)
KM1	Kompresoriaus manometras	1 vnt.
OF1	Oro filtras	1 vnt.
2	PLOVIMO VANDENS TVARKYMAS	
PVS	Plovimo vandens skaidrintuvas	G/b DN1500 (1 vnt)
IT	Infiltracinis tvenkinys	L x B x H - 6,0 x 5,0 x 2,0 m (1 vnt)
3	ESAMAS GREŽINYS	
GR1	Esamas gręžinys	1 vnt.
GS1	Esamas gręžinio siurblys	6 m³/h; 1,5 kW; 50 m (1 vnt)
DP1	Nauja dažnio pvara	2,2 kW (1 vnt)
4	PASIJUNGIMO VIETA PRIE ESAMO TINKLO	
V1.1-V1.2	Esamas gręžinys (esamas statinys)	2 vnt.

Projektuojami tinklai

- | | | | |
|--|-----|-----|--|
| | V1 | V1 | Valyto vandens tinklas |
| | V11 | V11 | Požeminio neruoto vandens tinklas |
| | F8 | F8 | Plovimo vandens nuleidimo tinklas |
| | F12 | F12 | Skaidrinto plovimo vandens išleidimo tinklas |
| | O | O | Suspausto oro tinklas |

Esami tinklai

- | | | | |
|--|---|---|-----------------------------|
| | V | V | Esamas vandentiekio tinklas |
|--|---|---|-----------------------------|

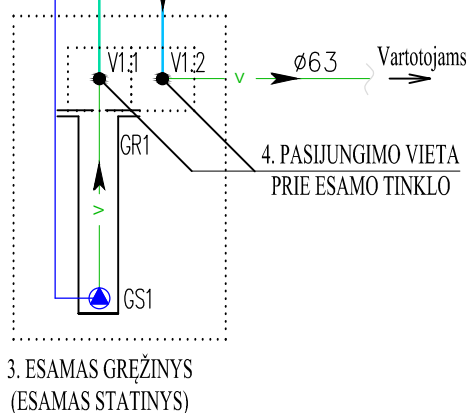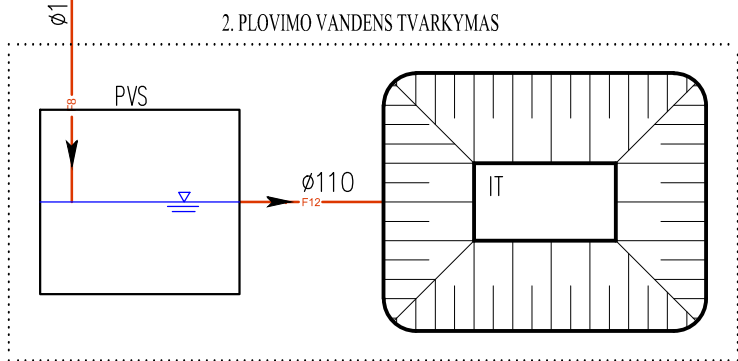

0	2023-05	Statybos leidimui, konkursui, statybai				
Laida	Išleidimo data	Laidos statusas. Keitimo priežastis (jei taikoma)				
Kval. patv. dok Nr.	UAB "EIGESA"				Statinio projekto pavadinimas: Obelaukių k. vandens gerinimo įrenginių statybos, Biržų r. sav., Širvėnos sen., Obelaukių k., Draugystės g., supaprastintas projektas	
12004	SPV	M. Rimeika		2023. 05	Statinys: Obelaukių kaimo vandens gerinimo įrenginiai	
12768	SPDV	M. Rimeika		2023. 05		
	SPDR	N. Štaras		2023. 05	Dokumento pavadinimas:	
					Laida	
					Technologinė schema	
					0	
Kalbos trump. LT	Užsakovas: UAB "BIRŽŲ VANDENYS"				Dokumento žymuo: 2304-XX-SPP-T,TV,VN.B-02	
					Lapas	Lapų
					1	1

Technical drawing of a small building facade (likely a shed or small house) showing dimensions and materials. The drawing includes the following elements:

- Roof:** A gabled roof with a peak height of $+2,95$. The roof slope is indicated by a triangle with a vertical side of $2,50$ and a horizontal side of $2,10$.
- Exterior Wall:** The wall is labeled "SPALVA PILKA (RAL 7035)". It features a central door labeled "Dr-1" with a height of $2,10$. The door is set into a wall that is $2,50$ wide.
- Foundation:** The foundation is labeled "Betoninės plytelės". It is shown as a base with a width of 2500 . The foundation is supported by two points labeled "1" and "2".
- Dimensions and Levels:**
 - The overall width of the building is 2500 .
 - The ground level is marked as $0,00$.
 - The foundation level is marked as $-0,24(62,46)$.
 - The roof peak level is $+2,95$.
 - The roof eave level is $+2,34$.
 - The roof slope is indicated by a triangle with a vertical side of $2,50$ and a horizontal side of $2,10$.
- Other Labels:**
 - "Ventiliacinės grotelės 20x20 cm" (Ventilation grille 20x20 cm) is located near the roof peak.
 - "Dr-1" is the label for the door.

Technical drawing of a building facade section. The drawing shows a concrete slab (Betoninās plytelēs) with a width of 5000 mm. The elevation markers are: +2,95, +2,44, +2,34, -0,14, and -0,24(62,46). The wall is labeled SPALVA PILKA (RAL7035). The roof is also labeled SPALVA PILKA (RAL7035). The section is supported by points A and B.

Technical drawing of a building facade showing a gabled roof with a ventilation grille, a large dark door, and a concrete base. Annotations include dimensions and material specifications.

- Roof:** Gabled roof with a ventilation grille labeled "Ventiliācijas grotelēs 20x20 cm". The ridge height is marked as $+2,95$. The distance from the ridge to the top of the door is $2,50$.
- Door:** A large, dark, horizontally-ribbed door. The wall above the door is labeled "SPALVA PILKA (RAL7035)".
- Base:** The foundation is labeled "Betoniņās plytelēs". The ground level is marked as $-0,24 (62,46)$. The door sill height is $-0,14$.
- Dimensions:** The total width of the facade is 2500 . The height of the door is $+2,34$. The roof slope height is $+2,44$.
- Other:** The drawing includes a section line with numbers 1 and 2.

[illegible]

0	2023-05	Statybos leidimui, konkursui, statybai			
Laida	Išleidimo data	Laidos statusas. Keitimo priežastis (jei taikoma)			
Kval. patv. dok Nr.	UAB "EIGESA"				Statinio projekto pavadinimas: Obelaukių k. vandens gerinimo įrenginių statybos, Biržų r.sav., Širvenos sen., Obelaukių k., Draugystės g., supaprastintas projektas
12004	SPV	M. Rimeika		2023. 05	Statinsys: Obelaukių kaimo vandens gerinimo įrenginiai
A903	SPDV	L. Tarčiauskiene		2023. 05	
Dokumento pavadinimas:					Laida
Fasadai ašyse 1-2, A-B, 2-1, B-A. M1:50					0
Kalbos trump. LT	Statytojas ir (arba) Užsakovas: UAB "BIRŽŲ VANDENYS"				Dokumento žymuo: 2304-01-SPP-SA.B-01
					Lapas
					Lapų
					1
					1