| | |
|---|---|
| STATINIO PROJEKTO PAVADINIMAS: | **PAVASARIO IR DEVYNBALSIŲ G. (SUSISIEKIMO KOMUNIKACIJŲ STATINIŲ) BIRŽŲ MIESTE REKONSTRAVIMO IR VANDENTEKIO IR NUOTEKŲ ŠALINIMO TINKLŲ (INŽINERINIŲ TINKLŲ) STATYBOS PROJEKTAS** |
| STATYTOJAS: | BIRŽŲ RAJONO SAVIVALDYBĖ |
| UŽSAKOVAS: | BIRŽŲ RAJONO SAVIVALDYBĖS ADMINISTRACIJA |
| STATINIO PROJEKTO NUMERIS: | 26011.01 |
| STATINIO PROJEKTO ETAPAS: | PROJEKTINIAI PASIŪLYMAI |
| STATYBOS RŪŠIS: | REKONSTRAVIMAS / NAUJA STATYBA |
| STATINIO ADRESAS: | PAVASARIO IR DEVYNBALSIŲ G., BIRŽAI |
| STATINIO KATEGORIJA: | NEYPATINGASIS |
| STATINIO PASKIRTIS: | GATVĖS IR PAVIRŠINIŲ NUOTEKŲ ŠALINIMO TINKLAI |
| STATINIO PROJEKTO DALIS: | ARCHITEKTŪRINĖ DALIS |
| BYLOS ŽYMUO: | SA |
| BYLOS LAIDOS ŽYMUO: | 0 |
| BYLOS IŠLEIDIMO DATA: | 2026-09 |

| **Pareigos** | **Atest. Nr.** | **Parašas** | **V. Pavardė** |
|---|---|---|---|
| Direktorius | | | J. LAURINAVIČIUS |
| Projekto vadovas | 30334 | | R. KLIMOVIČ |
| Projekto dalies vadovas | A 257 | | R. RAZULEVIČIENĖ |

# BYLOS (SEGTUVO) SUDĖTIES ŽINIARAŠTIS

## 1. STATINIO PROJEKTO DALIES BYLOS (SEGTUVO) DOKUMENTŲ ŽINIARAŠTIS


| Eil. Nr. | Dokumento žymuo | Lapų sk. | Laida | Dokumento pavadinimas | Pastabos |
|---|---|---|---|---|---|
| Tekstiniai dokumentai | | | | | |
| 1. | - | 1 | 0 | Titulinis lapas | |
| 2. | 26011.01-XX-PP-SA.SSŽ | 1 | 0 | Bylos (segtuvo) sudėties žiniaraštis | |
| Grafiniai dokumentai | | | | | |
| 1. | 26011.01-XX-PP-SA.B-01 | 5 | 0 | Gatvės elementų planas M 1:200 | |
| 2. | 26011.01-XX-PP-SA.B-02 | 1 | 0 | Fasadai M 1:100 | |

| | | | |
|---|---|---|---|
| | | | |
| 0 | 2026-09 | STATYBOS LEIDIMUI | |
| LAIDA | DATA | LAIDOS STATUSAS. KEITIMU PRIEZASTIS (JEI TAIKOMA) | |
| KVAL. PATV. DOK. NR. | PROJEKTAI CO | | STATINIO PROJEKTO PAVADINIMAS: PAVASARIO IR DEVYNBALSIŲ G. (SUSISIEKIMO KOMUNIKACIJŲ STATINIŲ) BIRŽŲ MIESTE REKONSTRAVIMO IR VANDENTEKIO IR NUOTEKŲ ŠALINIMO TINKLŲ (INŽINERINIŲ TINKLŲ) STATYBOS PROJEKTAS |
| 30334 | PV | R. KLIMOVIČ | STATINIO NUMERIS IR PAVADINIMAS: SUSISIEKIMO KOMUNIKACIJOS, INŽINERINIAI TINKLAI |
| A 257 | PDV | R. RAZULEVIČIENĖ | |
| | | | DOKUMENTO PAVADINIMAS: BYLOS (SEGTUVO) SUDĖTIES ŽINIARAŠTIS — LAIDA: 0 |
| lt | STATYTOJAS IR (ARBA) UŽSAKOVAS: BIRŽŲ RAJONO SAVIVALDYBĖS ADMINISTRACIJA | | DOKUMENTO ŽYMUO: 26011.01-XX-PP-SA.BSŽ — LAPAS: 1 — LAPŲ: 1 |

## SUTARTINIAI ŽYMĖJIMAI

- Sklypų ribos (kadastrinių matavimų)
- Registruotų inžinerinių statinių ribos
- Projektinė kelio (gatvės) ašis
- Betoniniai gatvės bordiūrai (1000x150x300 mm)
- Betoniniai vejos bordiūrai (1000x80x200 mm)
- Betoniniai gatvės bordiūrai apvalūs (1000x150x200 mm)
- Nužeminti bordiūrai
- Asfalto danga gatvėje
- Sutvirtintas kelkraštis (gatvių eksploatavimo juosta)
- Betoninės trinkelės ties šiukšlių surinkimo aikštelėmis
- Betoninės trinkelės šaligatviuose
- Apšvietimo atramos pastatymo vieta (preliminari)
- Kelio ženklo skydai ant naujos atramos arba ant apšvietimo atramos
- Šiukšlių konteinerių pastatymo vieta

Pastabos:
1) Visi matmenys pateikti metrais;
2) Koordinačių sistema - LKS-94, aukščių sistema - LAS07;

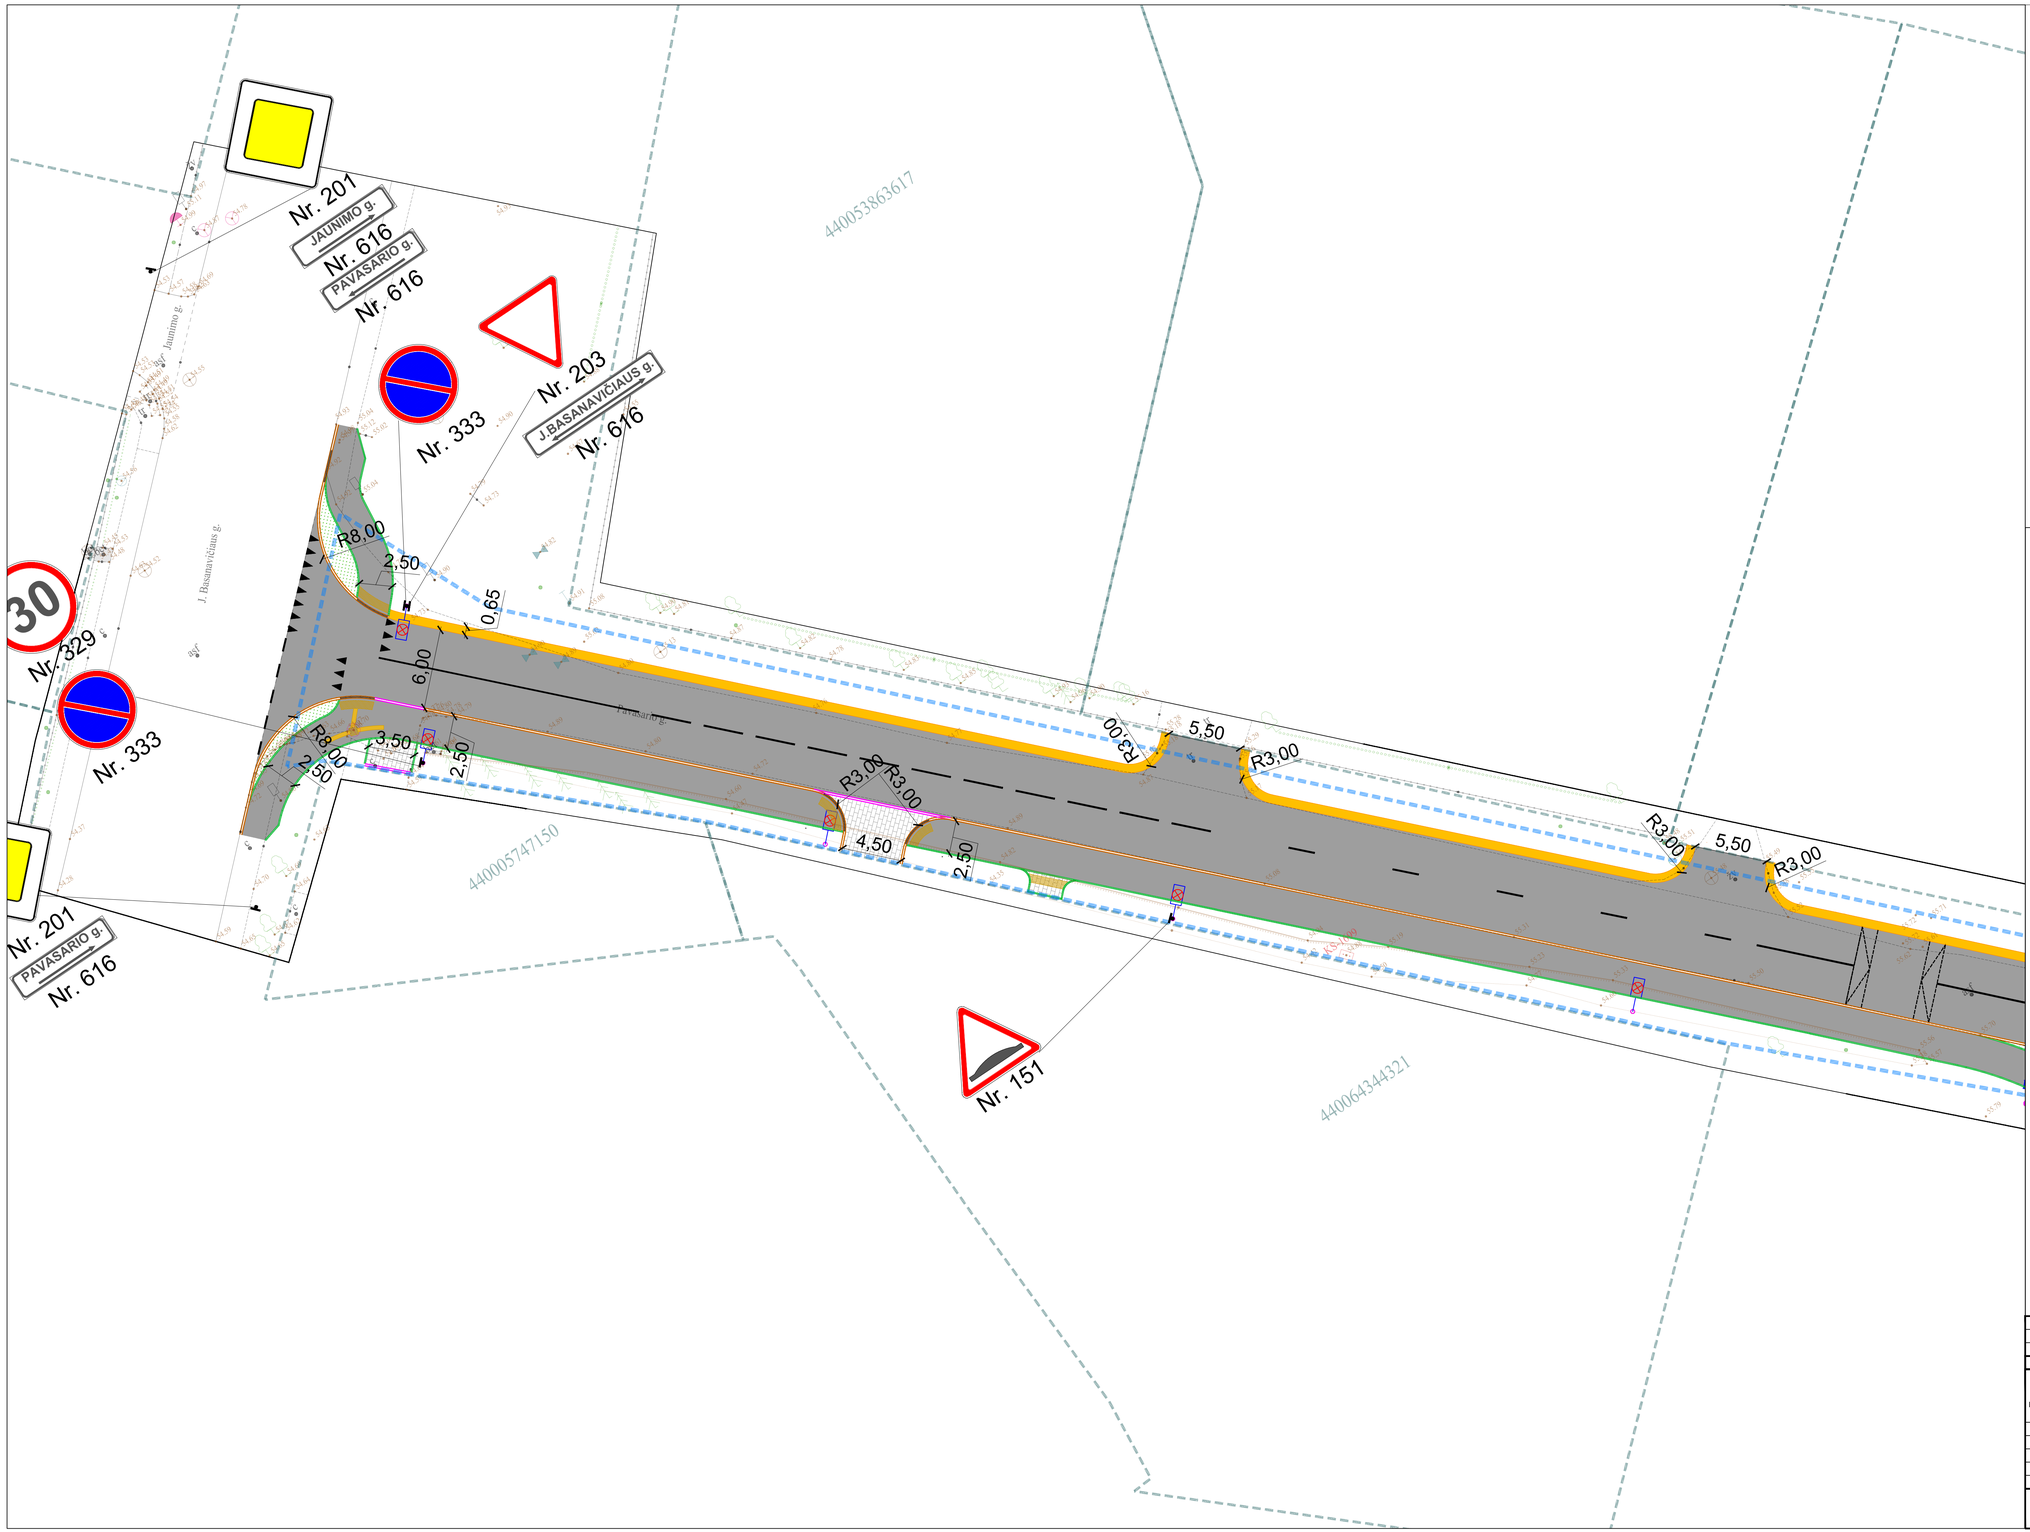


| | | |
|---|---|---|
| | | |
| | | |
| | | |
| 0 | 2026-09 | STATYBOS LEIDIMUI |
| LAIDA | DATA | LAIDOS STATUSAS. KEITIMŲ PRIEŽASTIS (JEI TAIKOMA) |

| | | | |
|---|---|---|---|
| KVAL. PATV. DOK. NR. | PROJEKTAI CO | | STATINIO PROJEKTO PAVADINIMAS: Pavasario ir Dėvynaičių g. (susisiekimo komunikacijų statinių) Biržų miesto rekonstravimo ir vandentiekio ir nuotekų šalinimo tinklų (inžinerinių tinklų) statybos projektas |
| 30334 | PV | R. KLIMOVIČ | STATINIO NUMERIS IR PAVADINIMAS: 01 - SUSISIEKIMO KOMUNIKACIJOS (GATVĖ) |
| A 257 | PDV | R. RAZULEVIČIENĖ | |
| | | | DOKUMENTO PAVADINIMAS: GATVĖS ELEMENTŲ PLANAS M 1:200 — LAIDA: 0 |
| lt | STATYTOJAS IR (ARBA) UŽSAKOVAS: BIRŽŲ RAJONO SAVIVALDYBĖS ADMINISTRACIJA | | DOKUMENTO ŽYMUO: 26011.01-XX-PP-SA.B-01 — LAPAS: 1 — LAPŲ: 5 |

440028900601

R3,00

2,50

Nr. 151

Pavasario g.

1,20

5,50

2,50

R3,00

5,50

R3,00

2,50

6,00

R6,00

Nr. 201

KAŠTONU g.

Nr. 616

Nr. 333

440024616360
3604/0038:0133
Pavasario g. 6

30

Nr. 329

R3,00

5,50

R3,00

Nr. 333

Nr. 333

Nr. 203

PAVASARIO g.

Nr. 616

0,65

R15,00

Pavasario g.

7,00

R6,00

2,50

## SUTARTINIAI ŽYMĖJIMAI

- Sklypų ribos (kadastrinių matavimų)
- Registruotų inžinerinių statinių ribos
- Projektinė kelio (gatvės) ašis
- Betoniniai gatvės bordiūrai (1000x150x300 mm)
- Betoniniai vejos bordiūrai (1000x80x200 mm)
- Betoniniai gatvės bordiūrai apvalūs (1000x150x200 mm)
- Nužeminti bordiūrai
- Asfalto danga gatvėje
- Sutvirtintas kelkraštis (gatvių eksploatavimo juosta)
- Betoninės trinkelės ties šiukšlių surinkimo aikštelėmis
- Betoninės trinkelės šaligatviuose
- Apšvietimo atramos pastatymo vieta (preliminari)
- Kelio ženklo skydai ant naujos atramos arba ant apšvietimo atramos
- Šiukšlių konteinerių pastatymo vieta

Pastabos:
1) Visi matmenys pateikti metrais;
2) Koordinačių sistema - LKS-94, aukščių sistema - LAS07;

| DOKUMENTO ŽYMUO | LAPAS | LAPŲ | LAIDA |
|---|---|---|---|
| 26011.01-XX-PP-SA.B-01 | 2 | 5 | 0 |

## SUTARTINIAI ŽYMĖJIMAI

- Sklypų ribos (kadastrinių matavimų)
- Registruotų inžinerinių statinių ribos
- Projektinė kelio (gatvės) ašis
- Betoniniai gatvės bordiūrai (1000x150x300 mm)
- Betoniniai vejos bordiūrai (1000x80x200 mm)
- Betoniniai gatvės bordiūrai apvalūs (1000x150x200 mm)
- Nužeminti bordiūrai
- Asfalto danga gatvėje
- Sutvirtintas kelkraštis (gatvių eksploatavimo juosta)
- Betoninės trinkelės ties šiukšlių surinkimo aikštelėmis
- Betoninės trinkelės šaligatviuose
- Apšvietimo atramos pastatymo vieta (preliminari)
- Kelio ženklo skydai ant naujos atramos arba ant apšvietimo atramos
- Šiukšlių konteinerių pastatymo vieta

Pastabos:
1) Visi matmenys pateikti metrais;
2) Koordinačių sistema - LKS-94, aukščių sistema - LAS07;

440024616360
3604/0038:0133
Pavasario g. 6


Nr. 201
KAŠTONŲ g.
Nr. 616
Nr. 329
Nr. 333
Nr. 203
PAVASARIO g.
Nr. 616
Nr. 333
Nr. 611
Nr. 329
Nr. 333
Nr. 304
Nr. 203
PAVASARIO g.
Nr. 616
DEVYNBALSIŲ g.
Nr. 616
Nr. 329

5,50
2,50
R3,00
5,50
R3,00
5,50
R3,00
2,50
6,00
R6,00
7,00
R6,00
2,50
R15,00
0,65
5,50
2,00
R8,00
6,00
0,65
3,50
0,65
6,00
R6,00
R6,00
2,00

1 mūr garaž
1 mūr garaž
1 mūr garaž
1 mūr garaž

Pavasario g.
Pavasario g.
Pavasario g.
Devynbalsių g.

| DOKUMENTO ŽYMUO | LAPAS | LAPŲ | LAIDA |
|---|---|---|---|
| 26011.01-XX-PP-SA.B-01 | 3 | 5 | 0 |

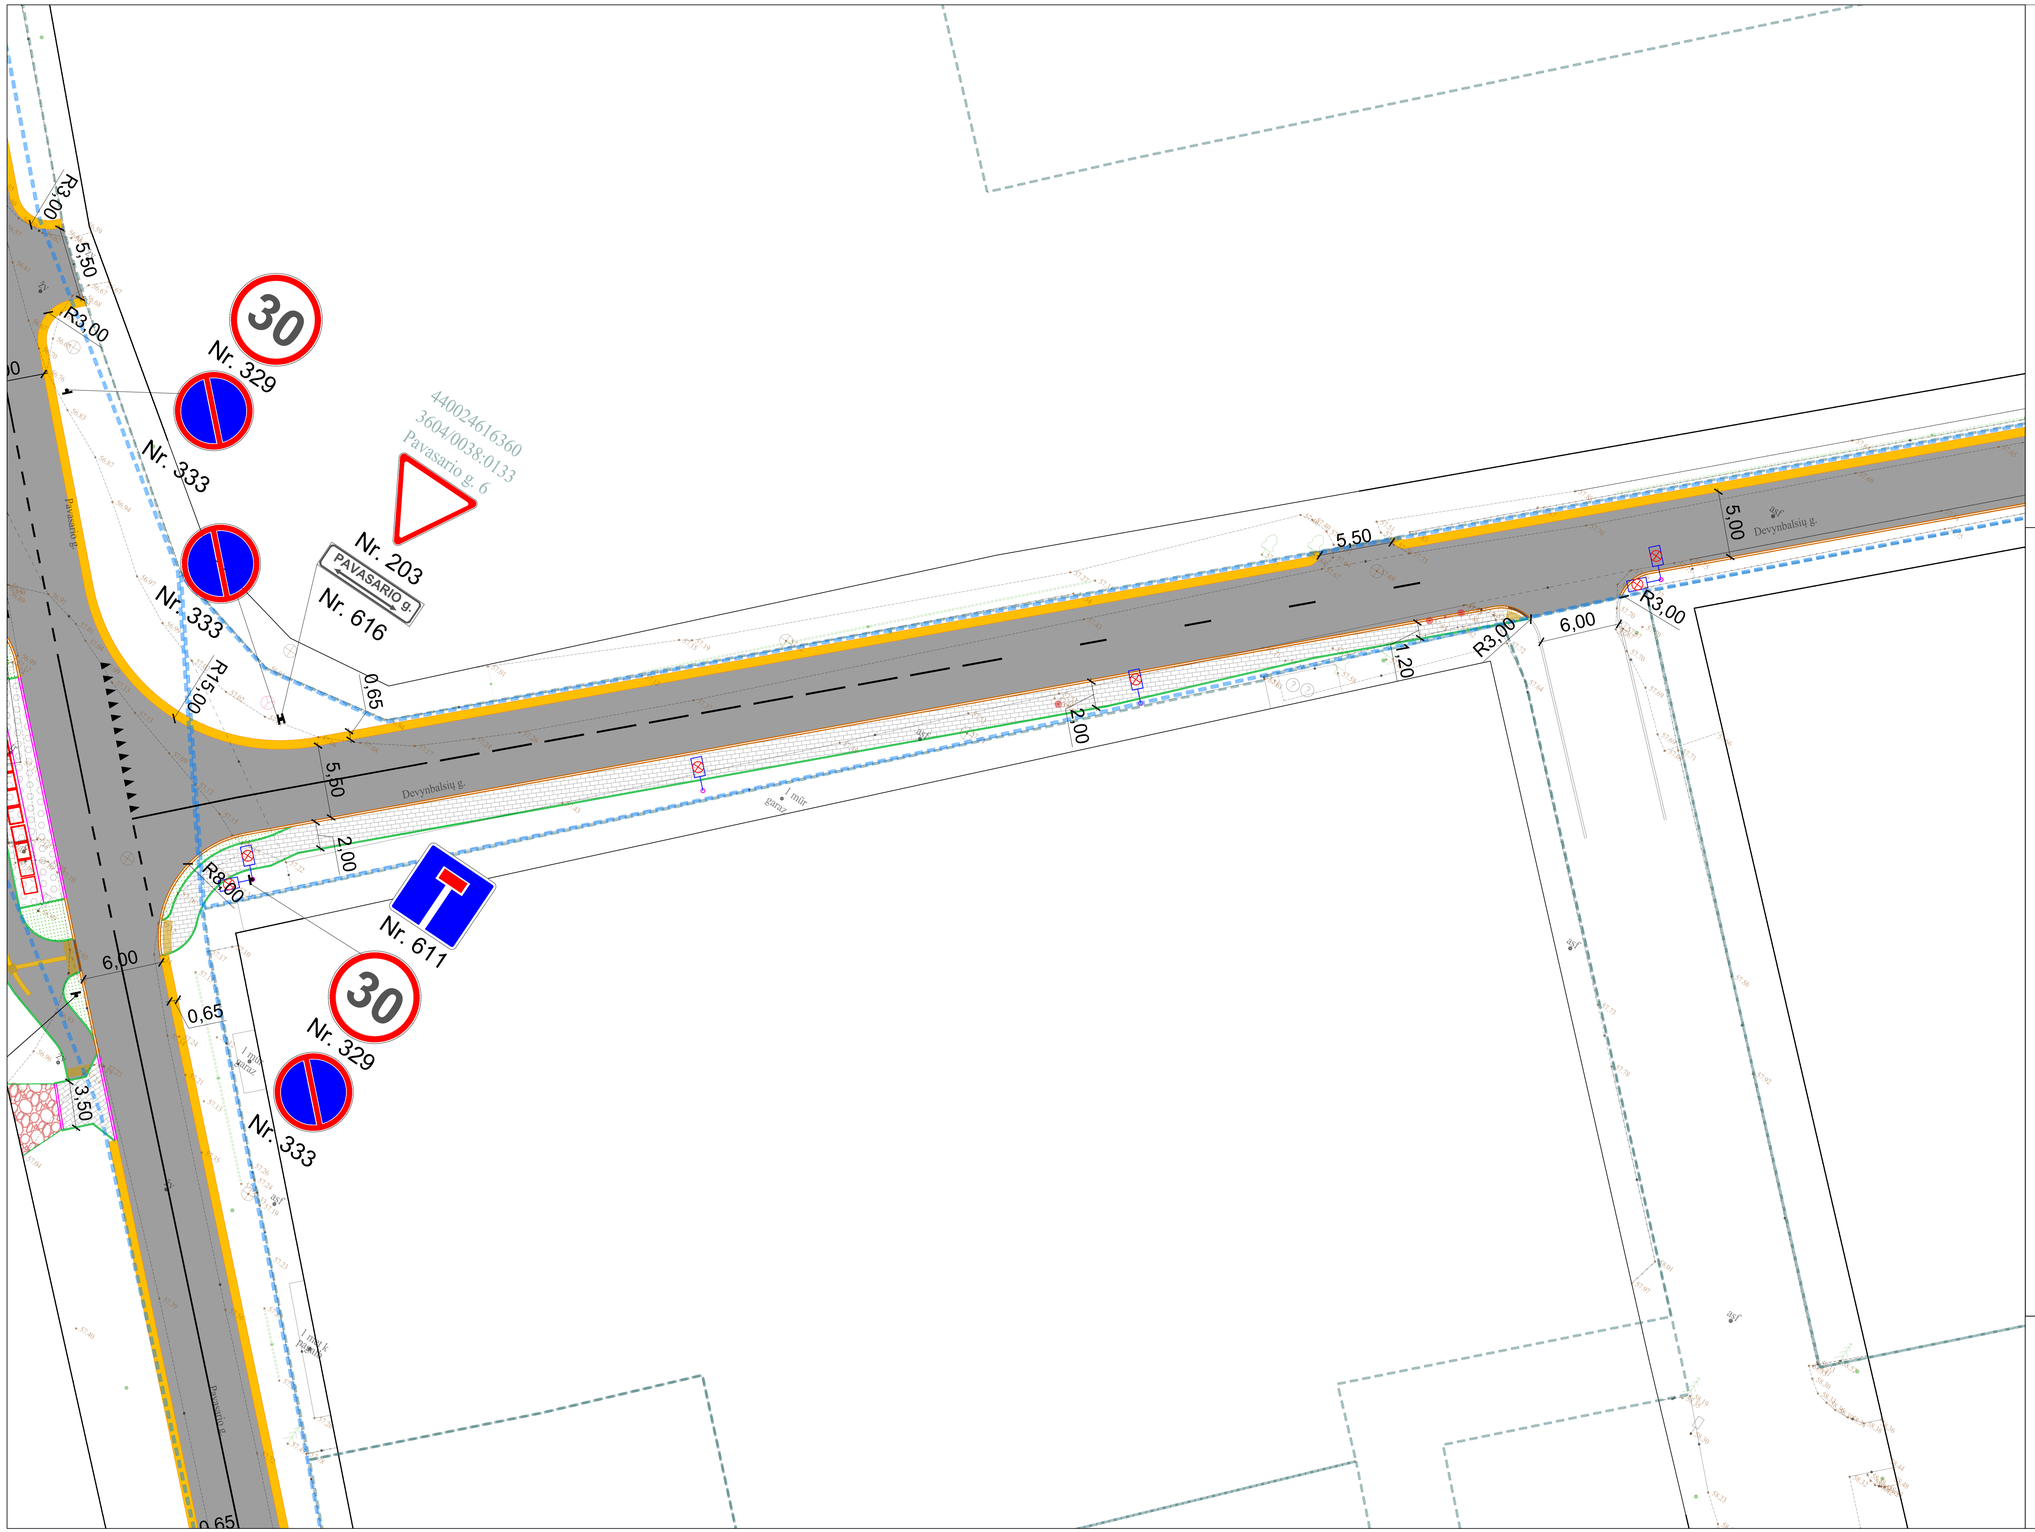


## SUTARTINIAI ŽYMĖJIMAI

- Sklypų ribos (kadastrinių matavimų)
- Registruotų inžinerinių statinių ribos
- Projektinė kelio (gatvės) ašis
- Betoniniai gatvės bordiūrai (1000x150x300 mm)
- Betoniniai vejos bordiūrai (1000x80x200 mm)
- Betoniniai gatvės bordiūrai apvalūs (1000x150x200 mm)
- Nužeminti bordiūrai
- Asfalto danga gatvėje
- Sutvirtintas kelkraštis (gatvių eksploatavimo juosta)
- Betoninės trinkelės ties šiukšlių surinkimo aikštelėmis
- Betoninės trinkelės šaligatviuose
- Apšvietimo atramos pastatymo vieta (preliminari)
- Kelio ženklo skydai ant naujos atramos arba ant apšvietimo atramos
- Šiukšlių konteinerių pastatymo vieta

Pastabos:
1) Visi matmenys pateikti metrais;
2) Koordinačių sistema - LKS-94, aukščių sistema - LAS07;

| DOKUMENTO ŽYMUO | LAPAS | LAPŲ | LAIDA |
|---|---|---|---|
| 26011.01-XX-PP-SA.B-01 | 4 | 5 | 0 |





## SUTARTINIAI ŽYMĖJIMAI

- Sklypų ribos (kadastrinių matavimų)
- Registruotų inžinerinių statinių ribos
- Projektinė kelio (gatvės) ašis
- Betoniniai gatvės bordiūrai (1000x150x300 mm)
- Betoniniai vejos bordiūrai (1000x80x200 mm)
- Betoniniai gatvės bordiūrai apvalūs (1000x150x200 mm)
- Nužeminti bordiūrai
- Asfalto danga gatvėje
- Sutvirtintas kelkraštis (gatvių eksploatavimo juosta)
- Betoninės trinkelės ties šiukšlių surinkimo aikštelėmis
- Betoninės trinkelės šaligatviuose
- Apšvietimo atramos pastatymo vieta (preliminari)
- Kelio ženklo skydai ant naujos atramos arba ant apšvietimo atramos
- Šiukšlių konteinerių pastatymo vieta


Pastabos:
1) Visi matmenys pateikti metrais;
2) Koordinačių sistema - LKS-94, aukščių sistema - LAS07;

| DOKUMENTO ŽYMUO | LAPAS | LAPŲ | LAIDA |
|---|---|---|---|
| 26011.01-XX-PP-SA.B-01 | 5 | 5 | 0 |


**GATVĖS SKERSINIS PROFILIS PAVASARIO G. PRADŽIA**

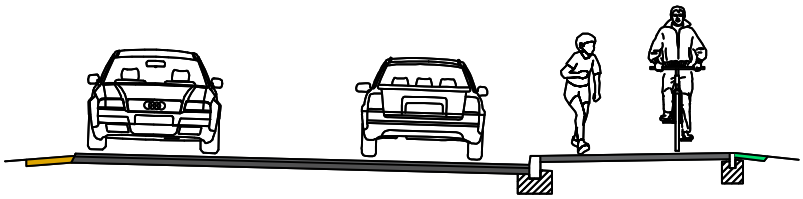


**GATVĖS SKERSINIS PROFILIS PAVASARIO G. PABAIGA**

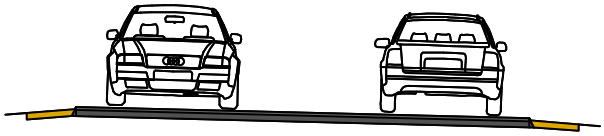

**GATVĖS SKERSINIS PROFILIS DEVYNBALSIŲ G. SU ŠALIGATVIU**

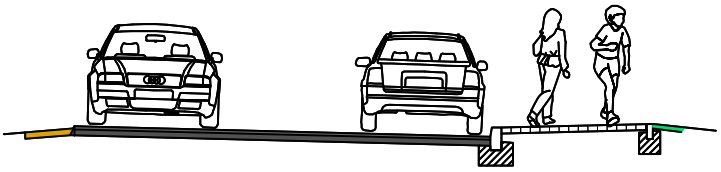

**GATVĖS SKERSINIS PROFILIS DEVYNBALSIŲ G. BE ŠALIGATVIO**

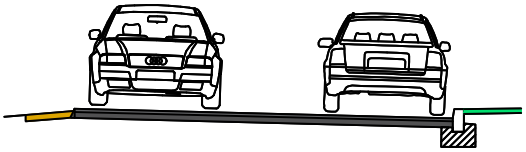

| | | |
|---|---|---|
| | | |
| | | |
| 0 | 2026-09 | STATYBOS LEIDIMUI |
| LAIDA | DATA | LAIDOS STATUSAS. KEITIMŲ PRIEŽASTIS (JEI TAIKOMA) |

| | | | | |
|---|---|---|---|---|
| KVAL. PATV. DOK. NR. | PROJEKTAI CO | | | STATINIO PROJEKTO PAVADINIMAS<br>Pavasario ir Devynbalsių g. (susisiekimo komunikacijų statinių) Biržų mieste rekonstravimo ir vandentekio ir nuotekų šalinimo tinklų (inžinerinių tinklų) statybos projektas |
| 30334 | PV | R. KLIMOVIČ | | STATINIO NUMERIS IR PAVADINIMAS<br>01 - SUSISIEKIMO KOMUNIKACIJOS (GATVĖ) |
| A 257 | PDV | R. RAZULEVIČIENĖ | | |
| | | | | DOKUMENTO PAVADINIMAS / LAIDA |
| | | | | FASADAI<br>M 1:100 / 0 |
| | | | | |
| | | | | |

| | | | | |
|---|---|---|---|---|
| lt | STATYTOJAS IR (ARBA) UŽSAKOVAS<br>BIRŽŲ RAJONO SAVIVALDYBĖS ADMINISTRACIJA | DOKUMENTO ŽYMUO<br>25093.01-XX-PP-SA.B-02 | LAPAS<br>1 | LAPŲ<br>1 |