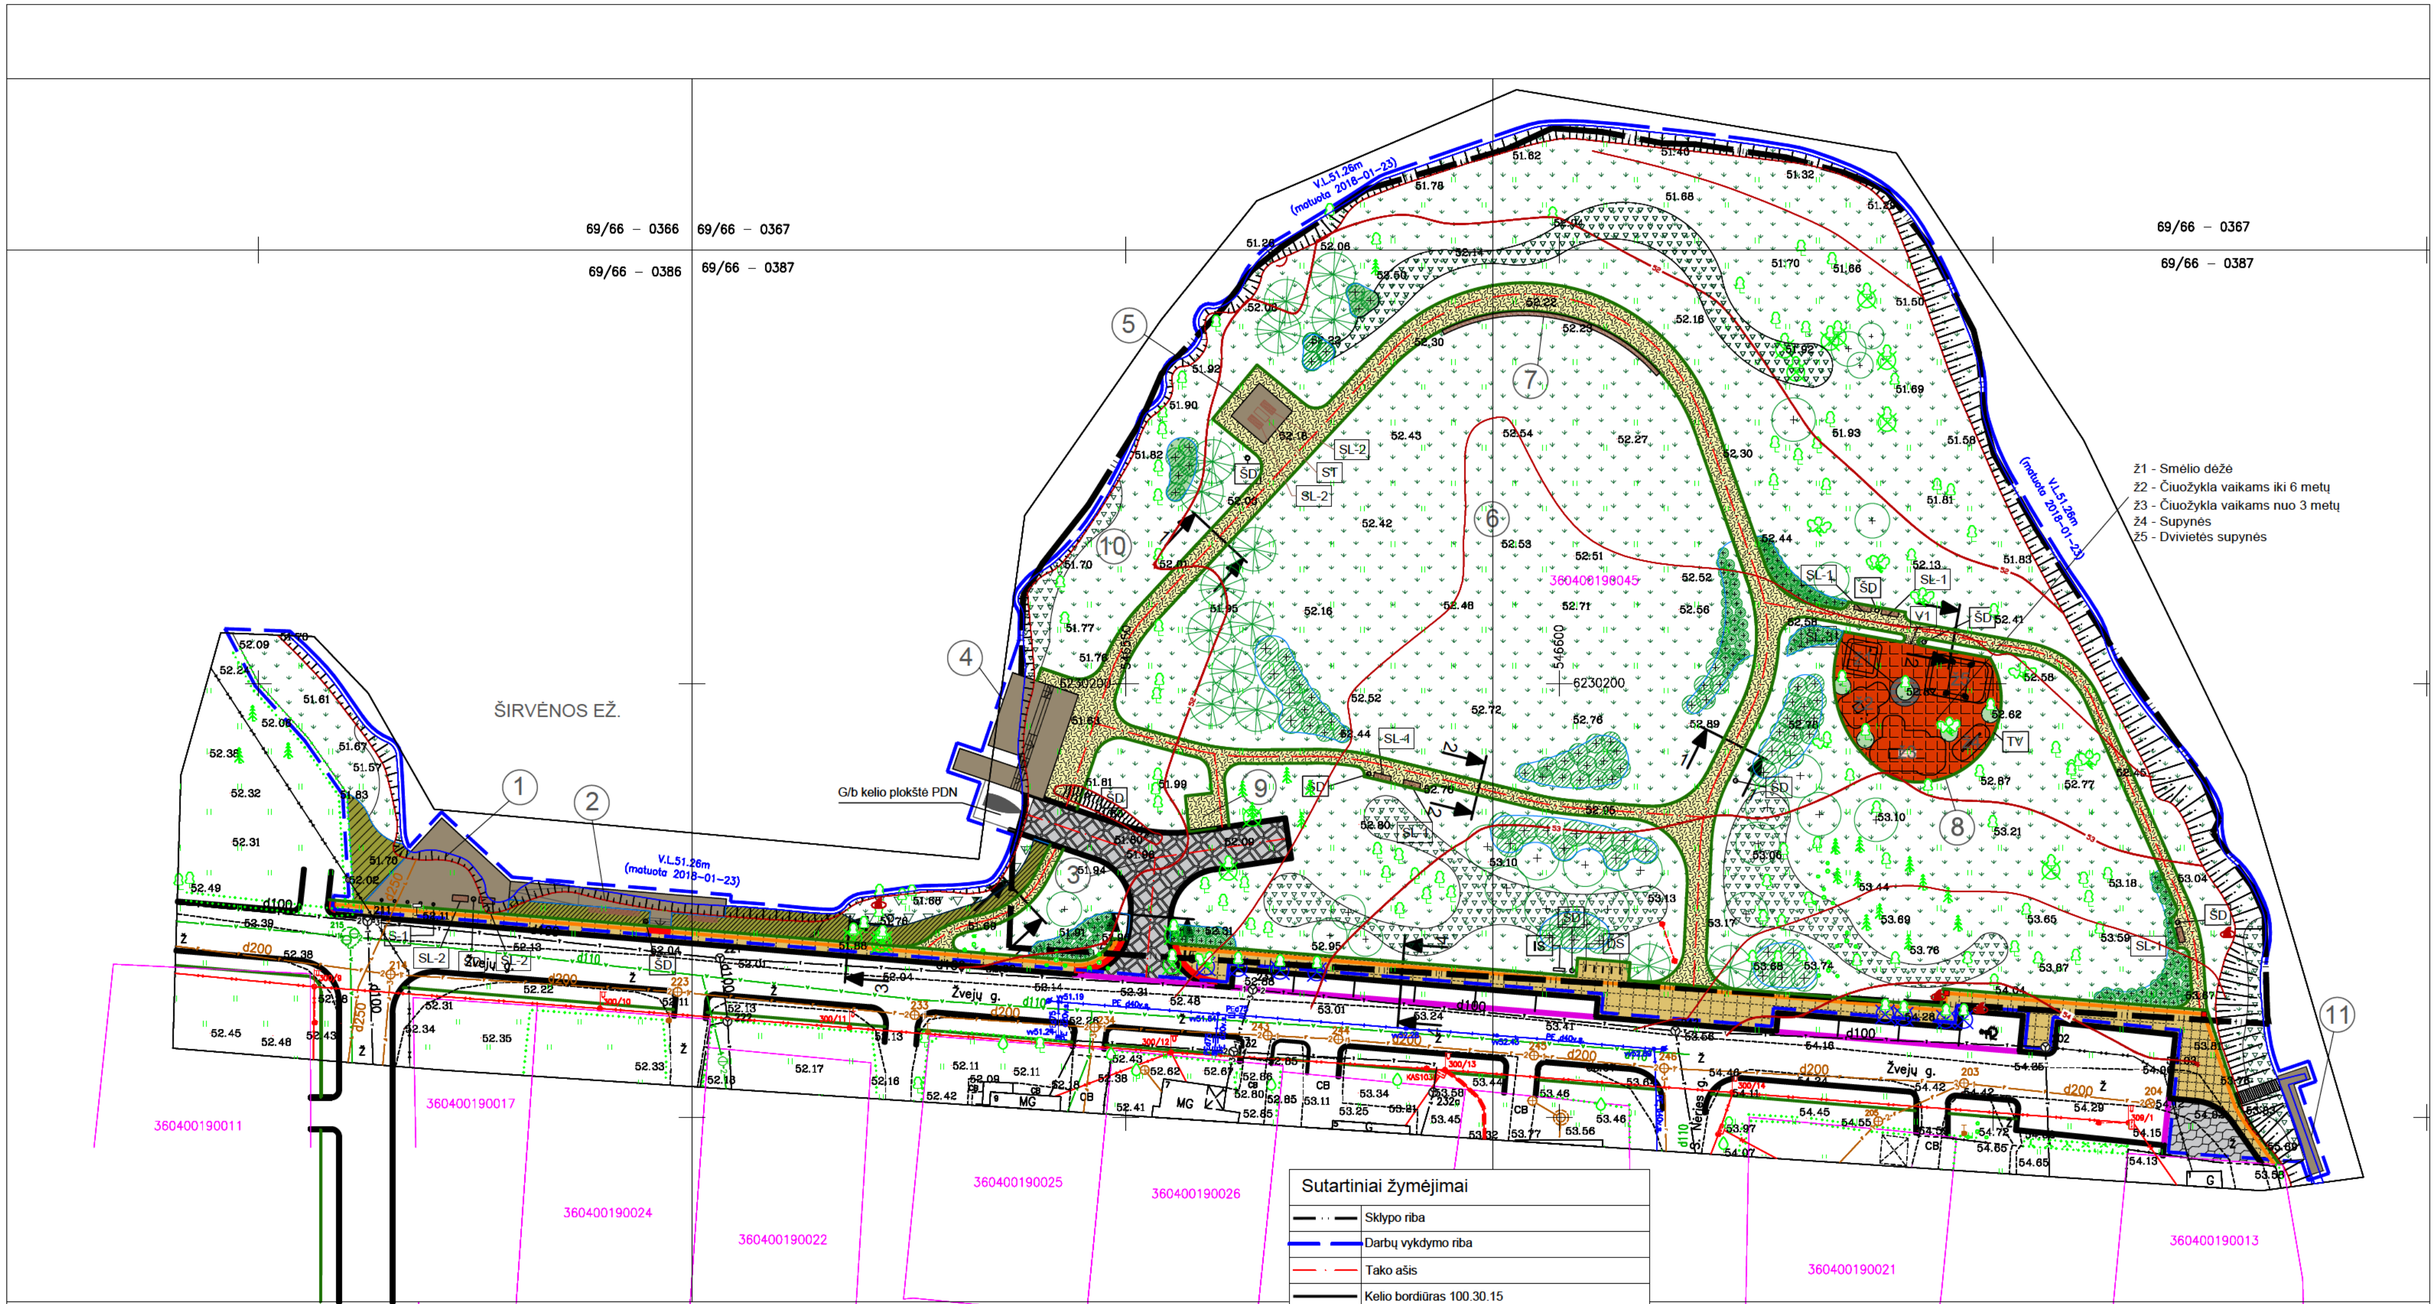

EKSPLIKACIJA

1. Apžvalgos aikštelė
2. Išilginis lieptas su dekoratyviniais augalais ir integruotais suoliukais
3. Valčių nuleidimo vieta
4. Lieptas su galimybe pritaikyti baidarių nuleidimui
5. Pavėsinė
6. Atvira erdvė, tinkama susibūrimams
7. Apžvalginio tako atkarpa su integruotu į reljefą, suolu.
8. Vaikų žaidimo aikštelės
9. Pagal poreikį, galima kilnojamojo biotualeto ir šiukšlių konteinerio vieta.
10. Valčių laikymo vieta žiemos sezonu.
11. Medinis lieptas

[redacted]

Sutartiniai žymėjimai

	Sklypo riba
	Darbų vykdymo riba
	Tako ašis
	Kelio bordiūras 100.30.15
	Įvažiavimo bordiūras 100.22.15
	Vejos bordiūras
	Neregių sistemos vedimo paviršius
	Neregių sistemos įspėjamasis paviršius
	Betoninių trinkelių gatvės ir įvažiavimų danga
	Betoninių trinkelių šaligatvio danga
	Ažūrinių trinkelių danga
	Skaldos atsijų danga
	Vaikų žaidimo aikštelės guminė danga
	Veja
	Kertamas medis
	Ankstesniu projektu numatytas medžio kirtimas
	Projektuojami lapuočiai medžiai
	Projektuojami spygliuočiai medžiai
	Projektuojami vaismedžiai
	Projektuojami krūmai
	Dekoratyvus želdinimas
	Svogūniai augalai

	Vaikų žaidimo aikštelės įrenginiai: Ž1 - Smėlio dėžė Ž2 - Čiuožykla vaikams iki 6 metų Ž3 - Čiuožykla vaikams nuo 3 Ž4 - Supynės (svarstyklės) Ž5 - Supynės (dviejų vietų)	SL-3	SL-3 - Lauko apskritimo formos suolas be atlošo
		ŠD	ŠD - Šiukšliadėžė
		S-1	S-1 - Atitvėrimo stulpelis
		DS	DS - Dviračių stovas
SL-1	SL-1 - Lauko suoliukas su atlošu	IS	IS - Informacinis stendas
SL-2	SL-2 - Lauko suoliukai be atlošo	V1	Varteliai
ST	ST - Lauko stalas	TV	Tvorelė

Laida	Išleidimo data	Laidos statusas. Keitimo priežastis (jei taikoma)
O	2018-06	

Kval. patv. dok. Nr.

UAB CityForm LT
Žygio g. 97-101, LT-08236 Vilnius,
tel. +370 616 54100

13585	SPV	G. Mineikienė	
17681	SPDV	M. Noreika	
2418, A1495	PDV	V. Cromley	
	Arch.	G. Ratkutė S.	

STATINIO PROJEKTO PAVADINIMAS
Teritorijos Biržuose, Žvejų gatvėje, sutvarkymo projektas

STATINIO PROJEKTO NUMERIS IR PAVADINIMAS, DOKUMENTO PAVADINIMAS
Dangų planas ir mažosios architektūros išdėstymas

M 1:500

Laida: O

LT

Statytojas/Užsakovas:
Biržų rajono savivaldybės administracija

CF-18T-07-TP-SP-DP

Lapas: 1 | Lapų: 1