



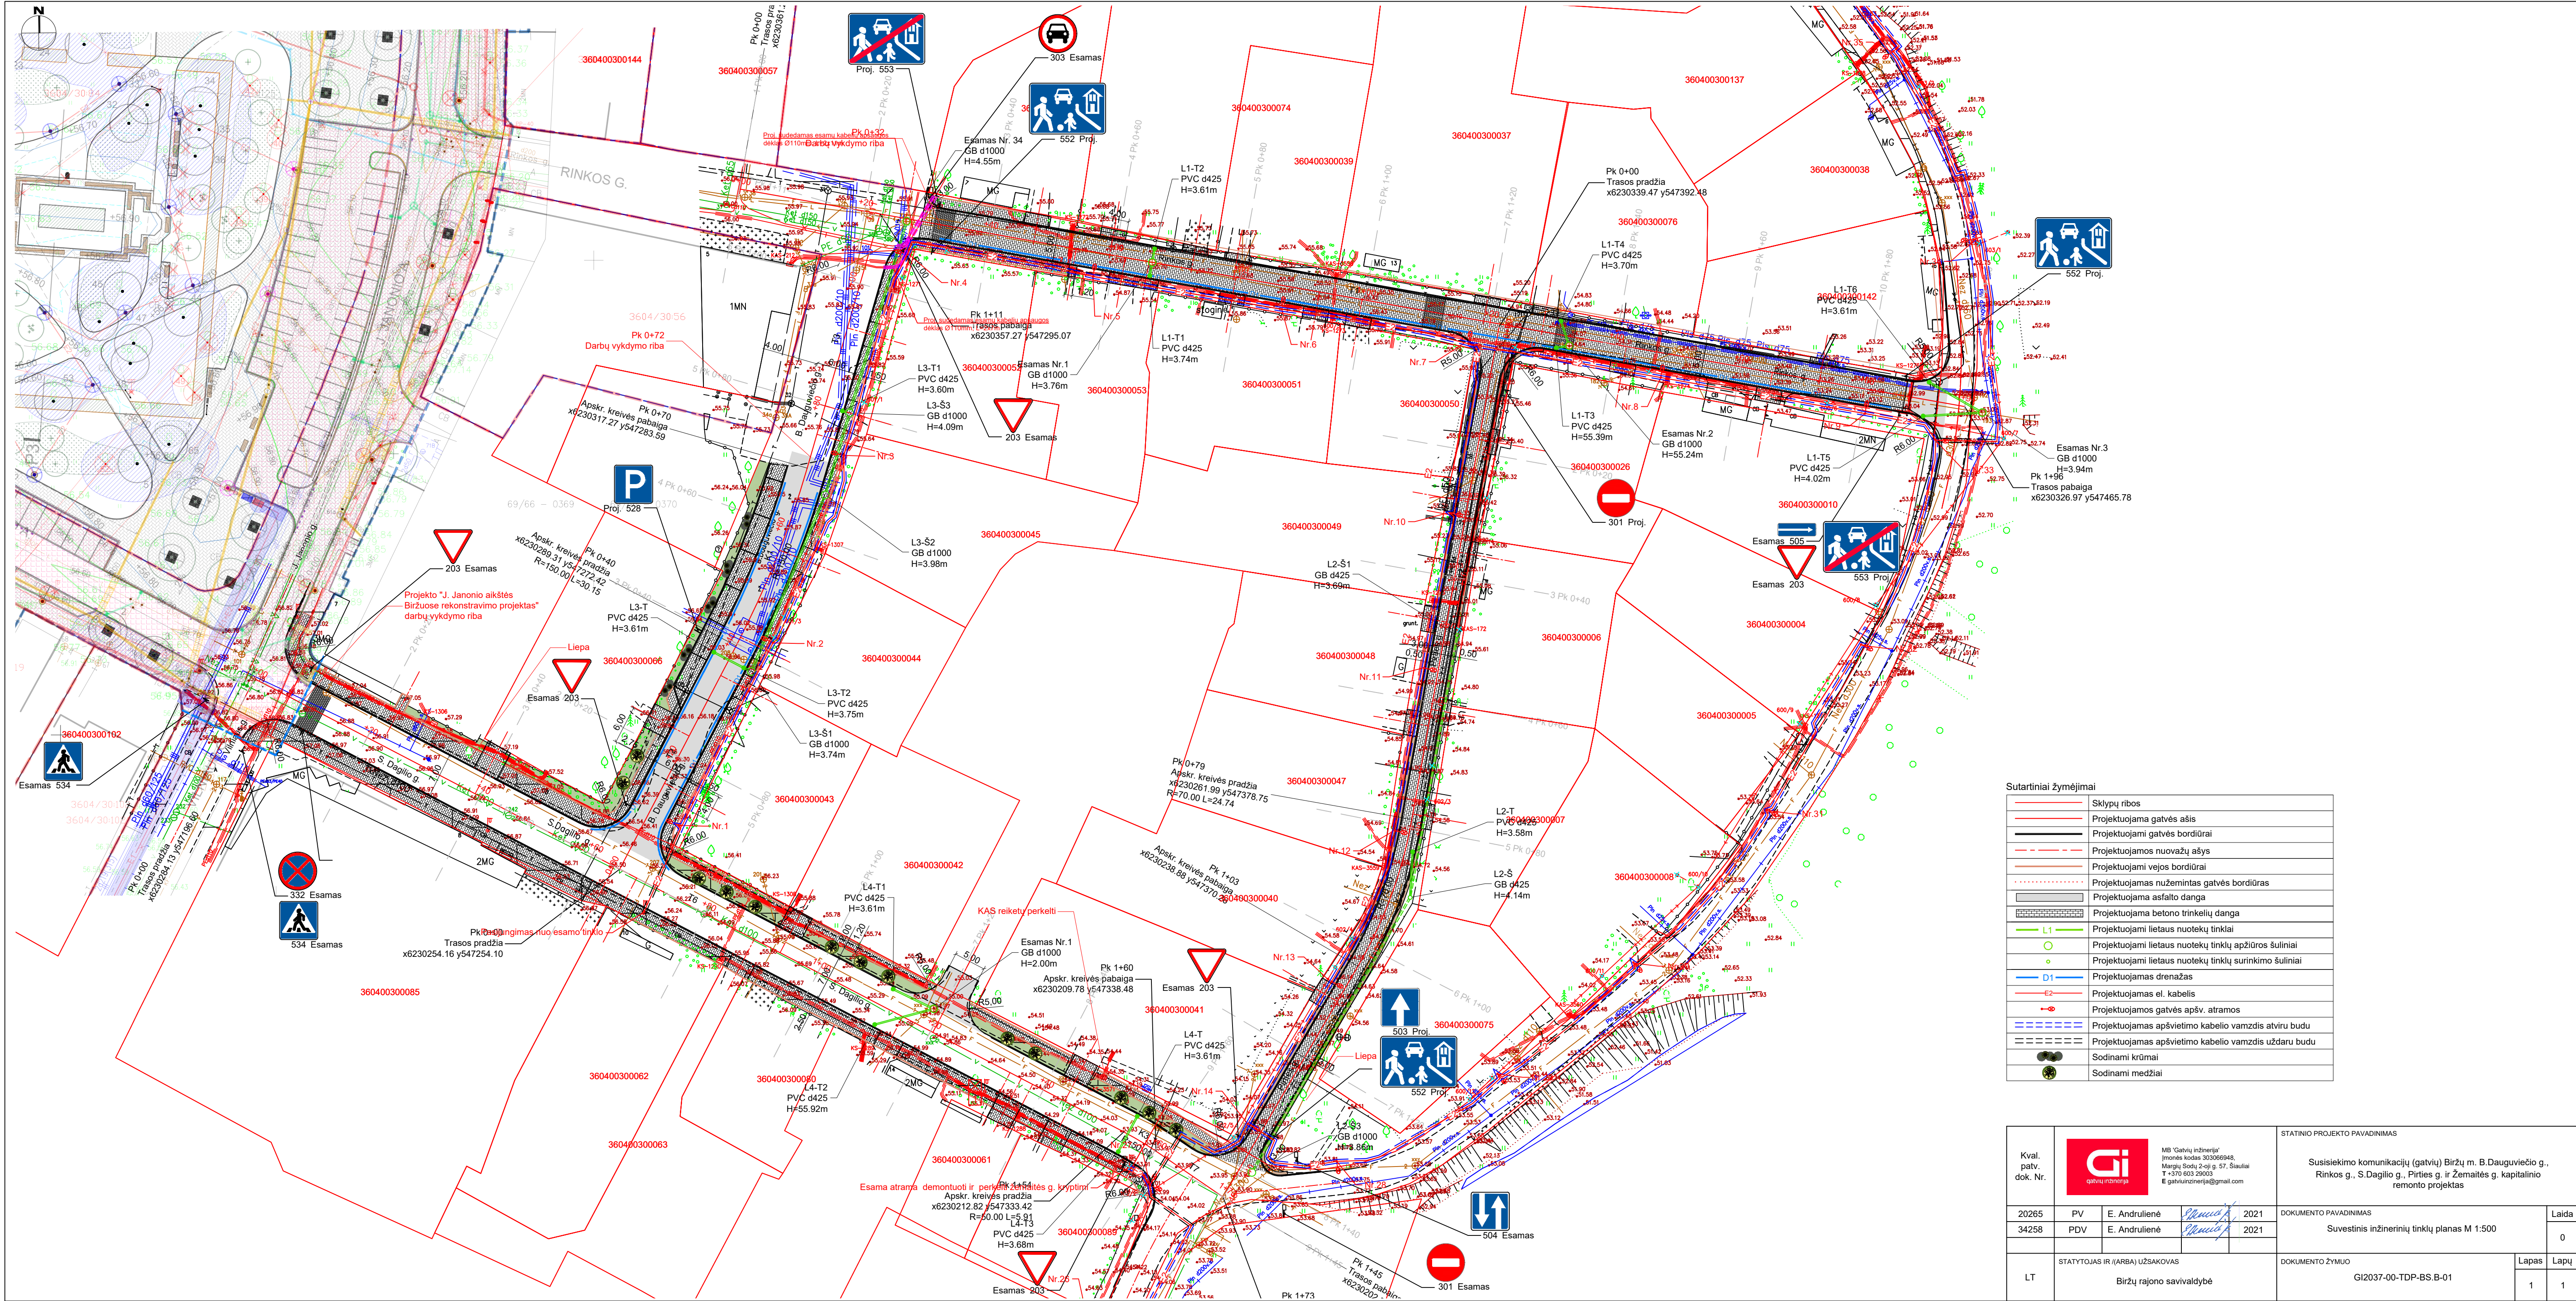



Sutartiniai žymėjimai	
	Sklypų ribos
	Projektuojama gatvės ašis
	Projektuojami gatvės bordiūrai
	Projektuojamos nuvažų ašys
	Projektuojami vejos bordiūrai
	Projektuojamas nužemintas gatvės bordiūras
	Projektuojama asfalto danga
	Projektuojama betono trinkelų danga
	Projektuojami lietaus nuotekų tinklai
	Projektuojami lietaus nuotekų tinklų apžiūros šuliniai
	Projektuojami lietaus nuotekų tinklų surinkimo šuliniai
	Projektuojamas drenžas
	Projektuojamas el. kabelis
	Projektuojamos gatvės apšv. atramos
	Projektuojamas apšvietimo kabelio vamzdis atviru būdu
	Projektuojamas apšvietimo kabelio vamzdis uždaru būdu
	Sodinami krūmai
	Sodinami medžiai

Kval. patv. dok. Nr.		MB "Gatvių inžinerija" Įmonės kodas 303069448, Margių Sodų 2-oji g. 57, Šiauliai T +370 603 29003 E gatviu@inzerija@gmail.com		STATINIO PROJEKTO PAVADINIMAS			
				Susisiekimo komunikacijų (gatvių) Biržų m. B. Dauguviečio g., Rinkos g., S. Dagilio g., Pirties g. ir Žemaitės g. kapitalinio remonto projektas			
20265	PV	E. Andriulienė		2021	DOKUMENTO PAVADINIMAS		Laida
34258	PDV	E. Andriulienė		2021	Suvestinis inžinerinių tinklų planas M 1:500		0
LT	STATYTOJAS IR (ARBA) UŽSAKOVAS				DOKUMENTO ŽYMUO		Lapas
	Biržų rajono savivaldybė				GI2037-00-TDP-BS-B-01		Lapų
							1 1

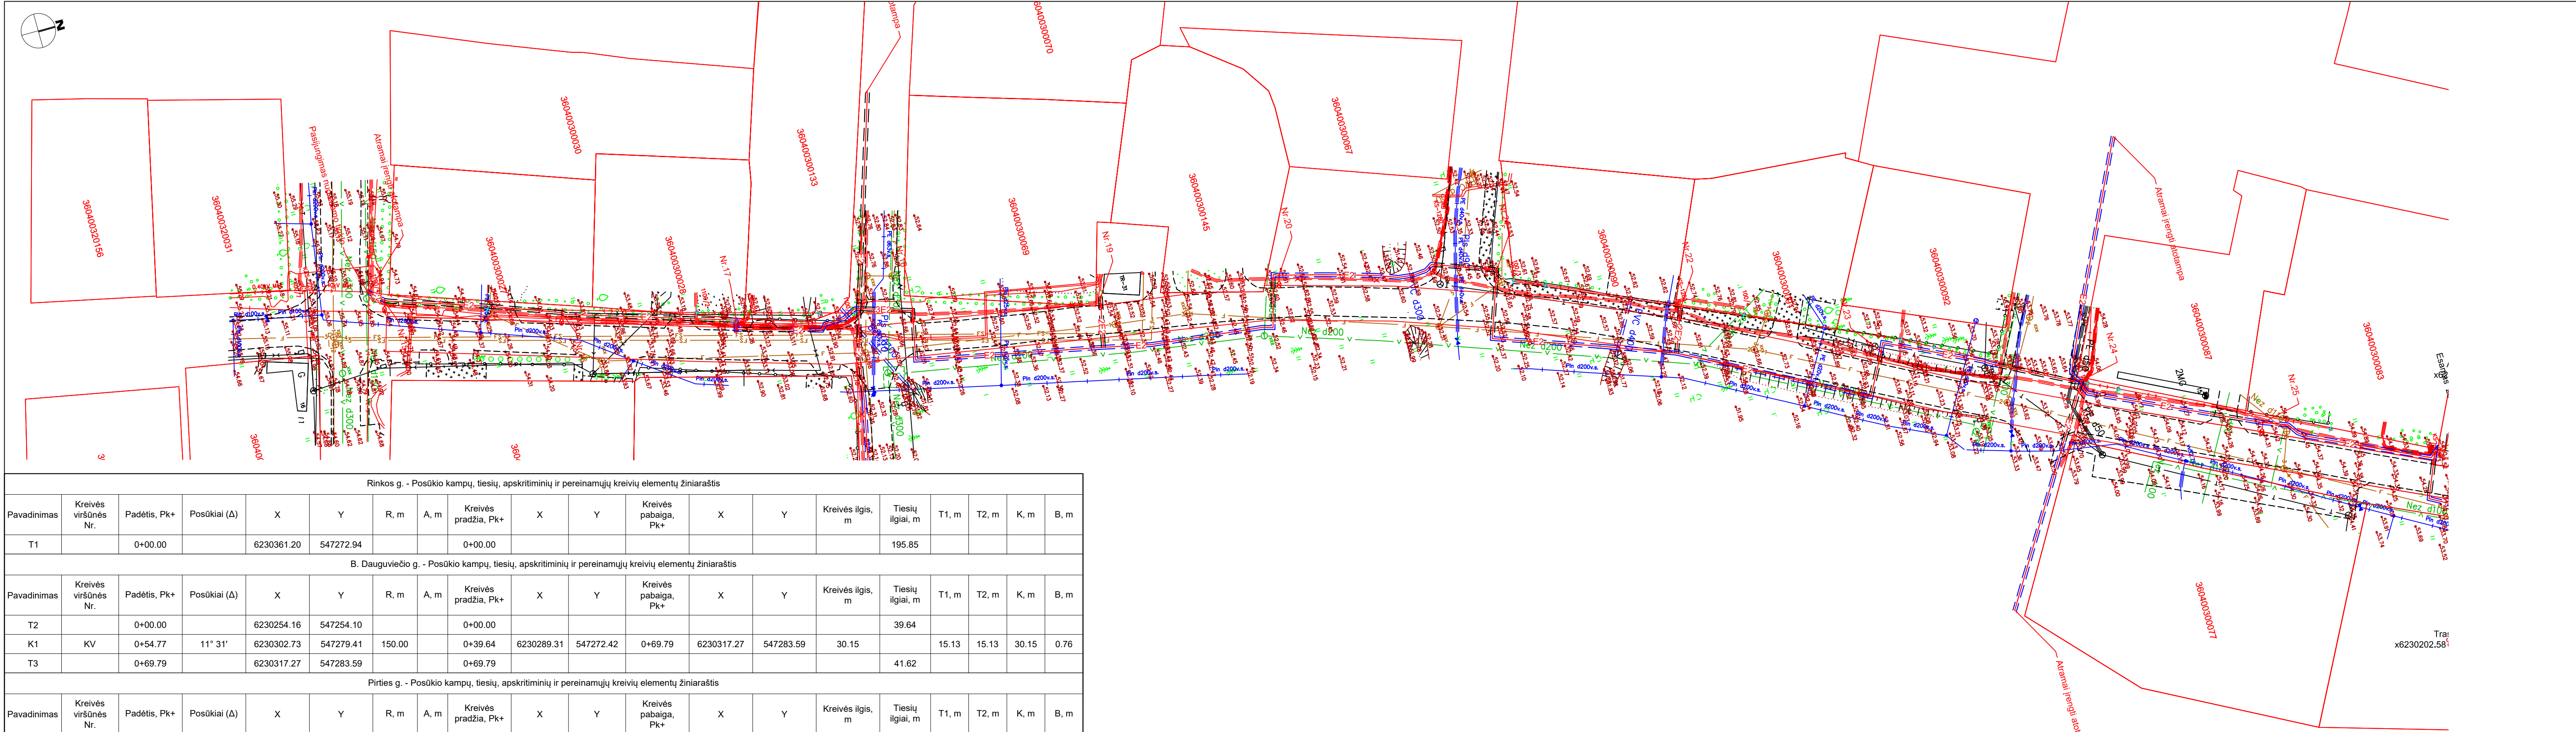


Rinkos g. - Posūkio kampų, tiesių, apskritiminių ir pereinamųjų kreivių elementų žiniaraštis																			
Pavadinimas	Kreivės viršūnės Nr.	Padėtis, Pk+	Posūkiai (Δ)	X	Y	R, m	A, m	Kreivės pradžia, Pk+	X	Y	Kreivės pabaiga, Pk+	X	Y	Kreivės ilgis, m	Tiesių ilgiai, m	T1, m	T2, m	K, m	B, m
T1		0+00.00		6230361.20	547272.94			0+00.00							195.85				
B. Dauguviečio g. - Posūkio kampų, tiesių, apskritiminių ir pereinamųjų kreivių elementų žiniaraštis																			
Pavadinimas	Kreivės viršūnės Nr.	Padėtis, Pk+	Posūkiai (Δ)	X	Y	R, m	A, m	Kreivės pradžia, Pk+	X	Y	Kreivės pabaiga, Pk+	X	Y	Kreivės ilgis, m	Tiesių ilgiai, m	T1, m	T2, m	K, m	B, m
T2		0+00.00		6230254.16	547254.10			0+00.00							39.64				
K1	KV	0+54.77	11° 31'	6230302.73	547279.41	150.00		0+39.64	6230289.31	547272.42	0+69.79	6230317.27	547283.59	30.15		15.13	15.13	30.15	0.76
T3		0+69.79		6230317.27	547283.59			0+69.79							41.62				
Pirties g. - Posūkio kampų, tiesių, apskritiminių ir pereinamųjų kreivių elementų žiniaraštis																			
Pavadinimas	Kreivės viršūnės Nr.	Padėtis, Pk+	Posūkiai (Δ)	X	Y	R, m	A, m	Kreivės pradžia, Pk+	X	Y	Kreivės pabaiga, Pk+	X	Y	Kreivės ilgis, m	Tiesių ilgiai, m	T1, m	T2, m	K, m	B, m
T4		0+00.00		6230339.47	547392.48			0+00.00							78.69				
K2	KV	0+91.20	20° 15'	6230249.68	547376.57	70.00		0+78.69	6230261.99	547378.75	1+03.44	6230238.88	547370.26	24.74		12.50	12.50	24.74	1.11
T5		1+03.44		6230238.88	547370.26			1+03.44							42.05				
S. Dagilio g. - Posūkio kampų, tiesių, apskritiminių ir pereinamųjų kreivių elementų žiniaraštis																			
Pavadinimas	Kreivės viršūnės Nr.	Padėtis, Pk+	Posūkiai (Δ)	X	Y	R, m	A, m	Kreivės pradžia, Pk+	X	Y	Kreivės pabaiga, Pk+	X	Y	Kreivės ilgis, m	Tiesių ilgiai, m	T1, m	T2, m	K, m	B, m
T6		0+00.00		6230284.13	547196.60			0+00.00							154.29				
K3	KV	1+57.24	6° 46'	6230211.45	547336.04	50.00		1+54.29	6230212.82	547333.42	1+60.19	6230209.78	547338.48	5.91		2.96	2.96	5.91	0.09
T7		1+60.19		6230209.78	547338.48			1+60.19							12.79				

 Kval. patv. dok. Nr.	Gi gatvių inžinerija MB "Gatvių inžinerija" Įmonės kodas 303066948, Margių Sodų 2-oji g. 57, Šiauliai T +370 663 26003 E gatviuinzinerija@gmail.com				STATINIO PROJEKTO PAVADINIMAS				
					Susisiekimo komunikacijų (gatvių) Biržų m. B.Dauguviečio g., Rinkos g., S.Dagilio g., Pirties g. ir Žemaitės g. kapitalinio remonto projektas				
20265	PV	E. Andriulienė		2021	DOKUMENTO PAVADINIMAS			Laida	
34258	PDV	E. Andriulienė		2021				Suvestinis inžinerinių tinklų planas M 1:500	
					DOKUMENTO ŽYMUO			Lapas	Lapų
LT								STATYTOJAS IR (ARBA) UŽSAKOVAS	
					Biržų rajono savivaldybė				
					GI2037-00-TDP-BS.B-01				

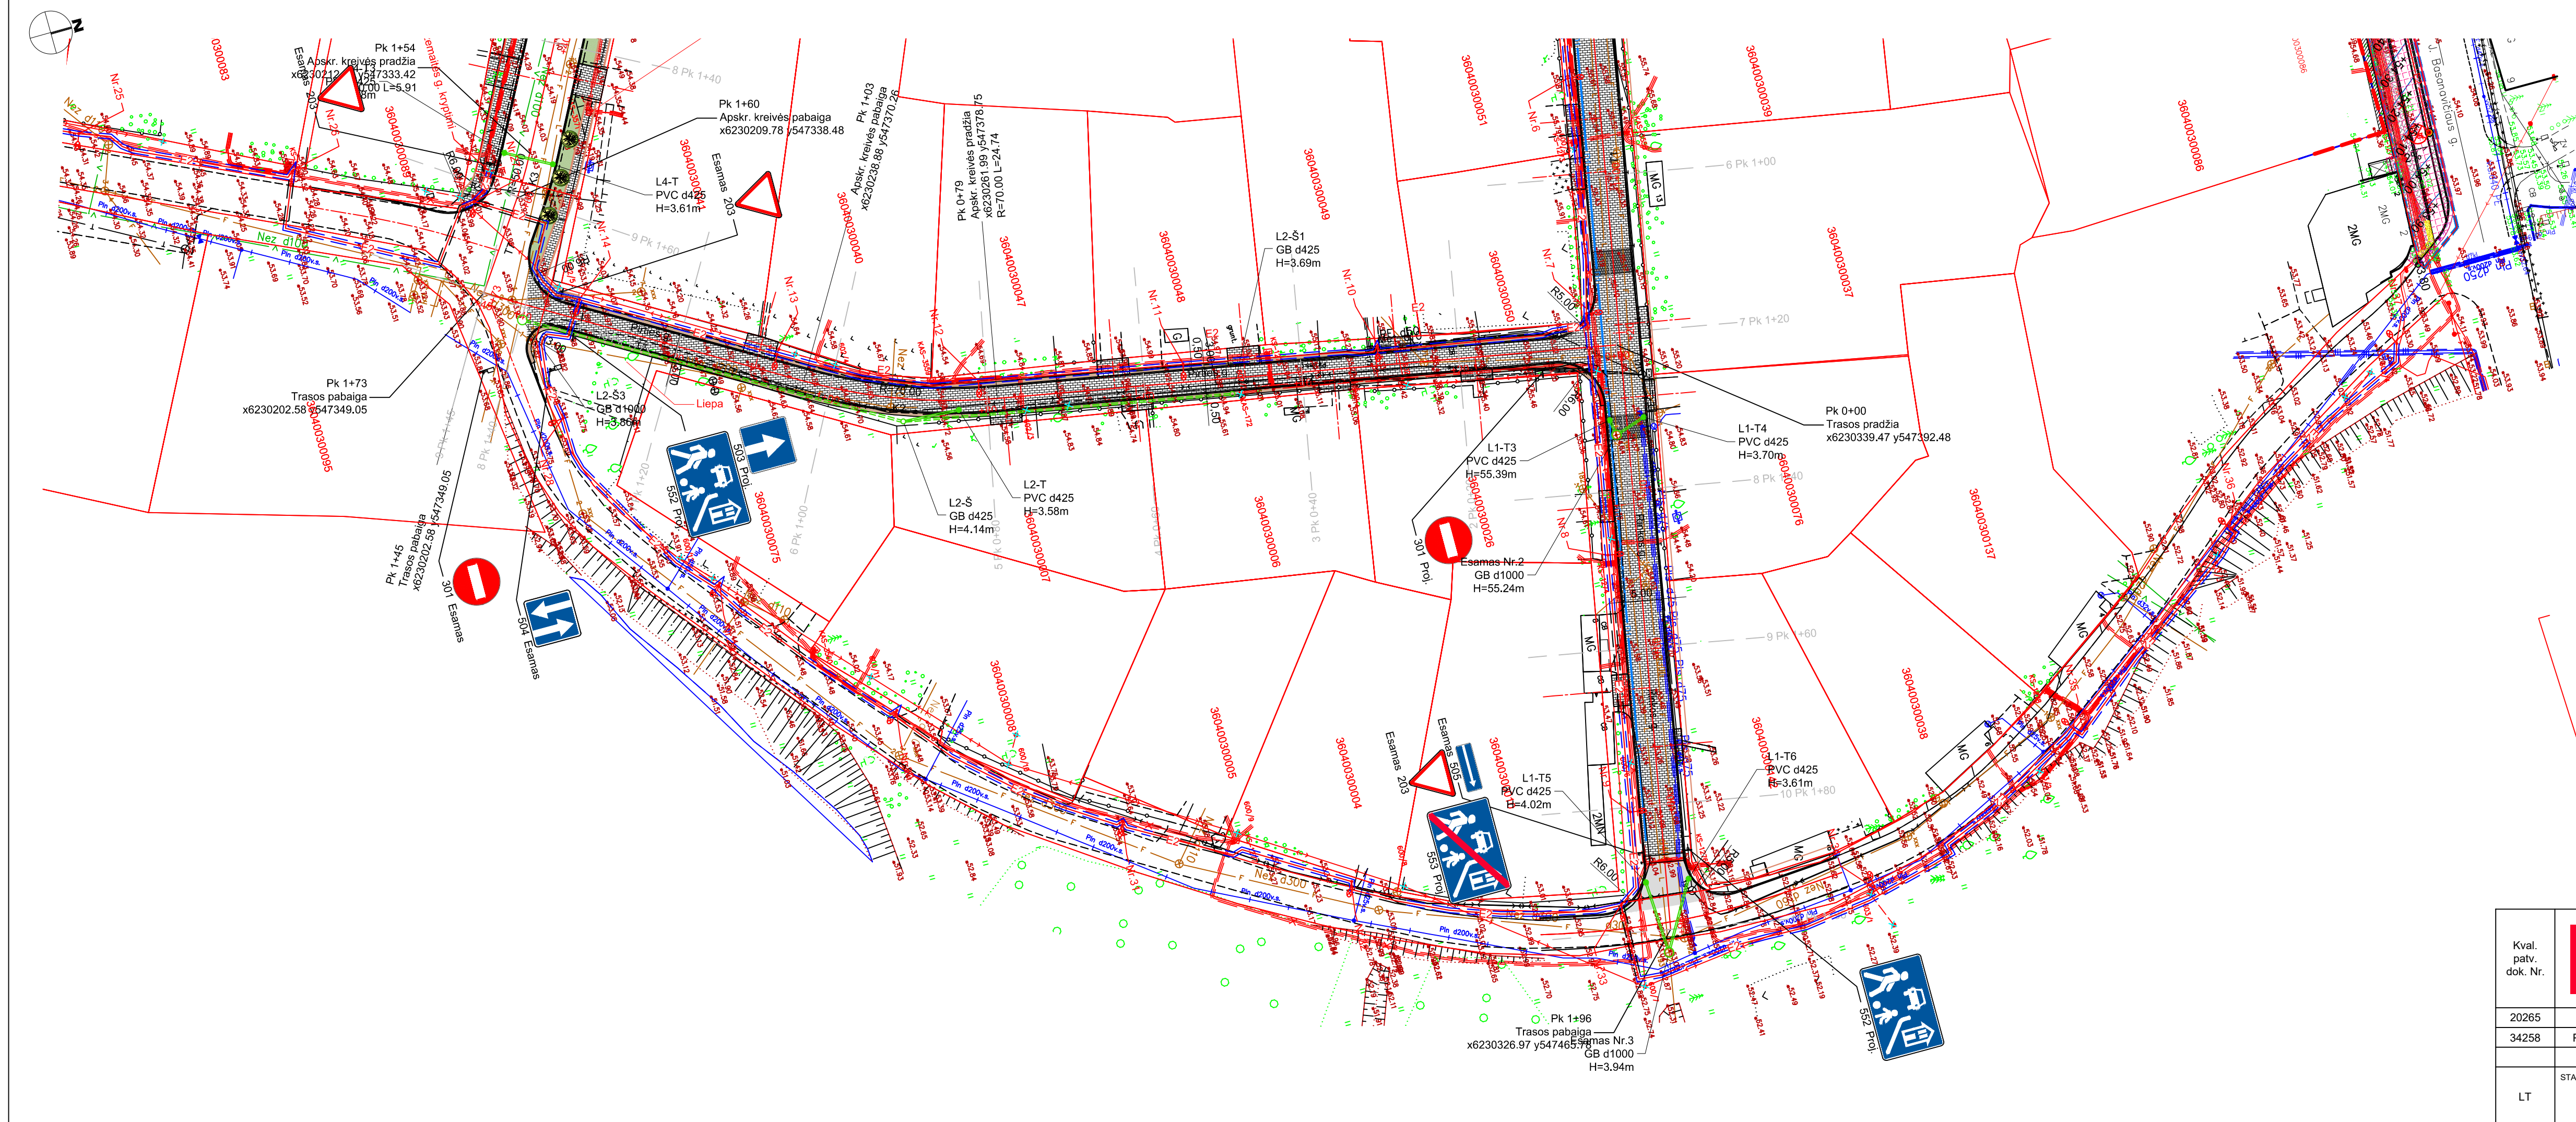


Kval. patv. dok. Nr.		MB 'Gatvių inžinerija' Įmonės kodas 303066948, Margių Sodų 2-oji g. 57, Šiauliai T +370 663 28003 E gatviuinzinerija@gmail.com				STATINIO PROJEKTO PAVADINIMAS		
						Susisiekimo komunikacijų (gatvių) Biržų m. B. Dauguviečio g., Rinkos g., S. Dagilio g., Pirties g. ir Žemaitės g. kapitalinio remonto projektas		
20265	PV	E. Andriulienė		2021	DOKUMENTO PAVADINIMAS			Laida
34258	PDV	E. Andriulienė		2021				Suvestinis inžinerinių tinklų planas M 1:500
LT	STATYTOJAS IR (ARBA) UŽSAKOVAS				DOKUMENTO ŽYMUO			Lapas
	Biržų rajono savivaldybė							Lapų
					GI2037-00-TDP-BS.B-01			2 3

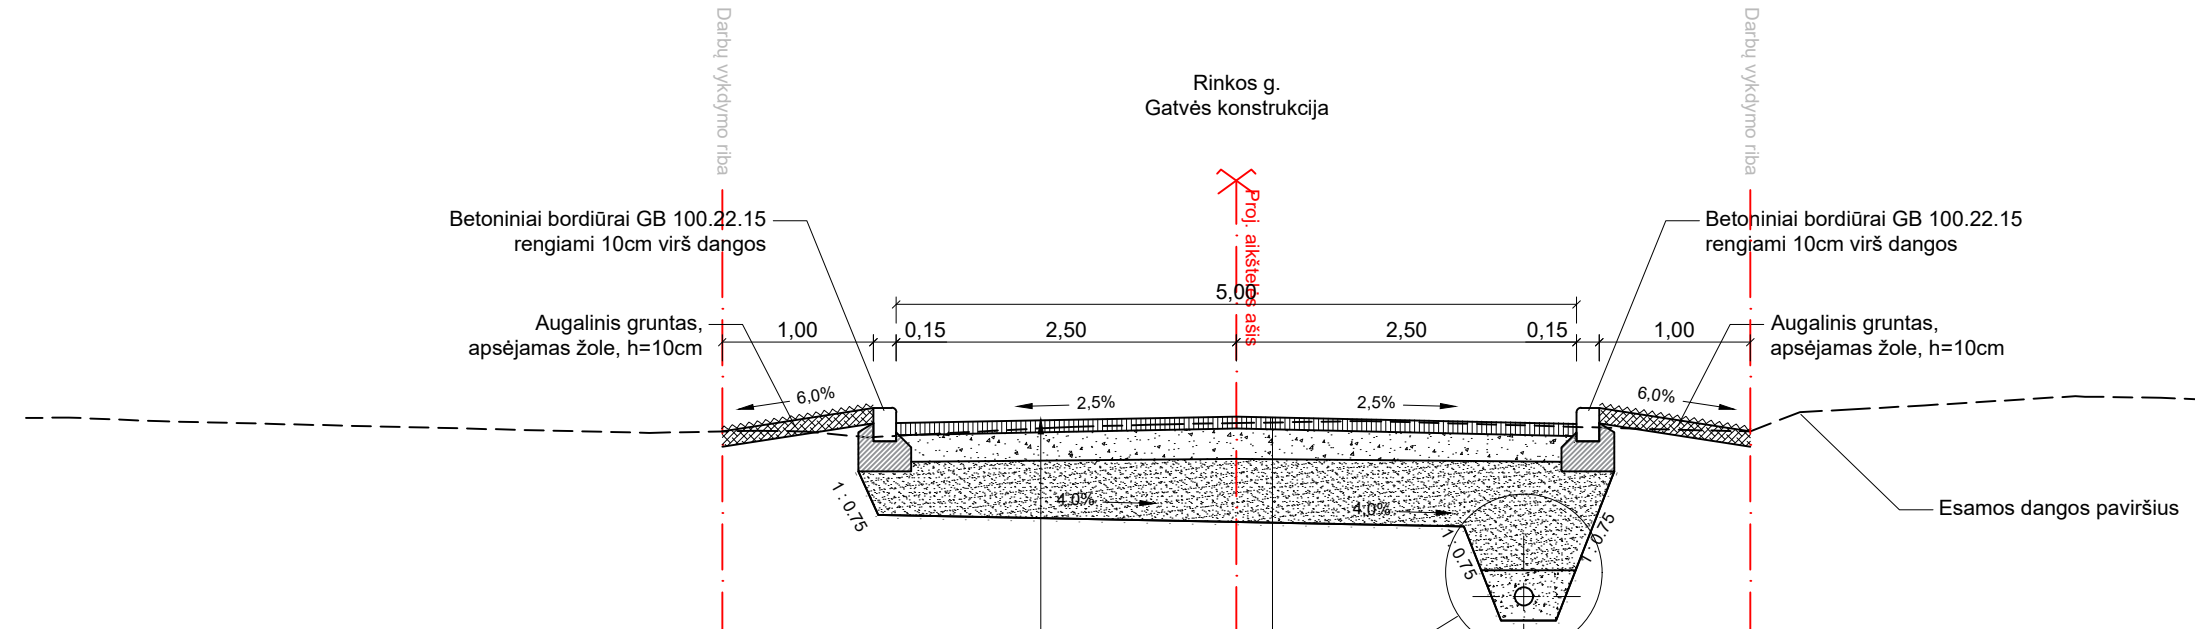

Suprojektuota trinkelų dangos konstrukcija	
Betono trinkelės (pilkos), užpilant siūles atsijomis	8cm
Dolomito smulkiosios mineralinės medžiagos sluoksnis 0/5 mm	3cm
Skaldos pagrindo sluoksnis iš nesurišto mineralinių medžiagų mišinio 0/32; Ev2 ≥ 120 Mpa	15cm
Apsauginis šalčiui atsparių medžiagų sluoksnis (AŠAS), Ev2 ≥ 100 Mpa	34cm
Žemės sankasa; Ev2 ≥ 30 Mpa	


Detalė 'A'

B. Dauguviečio g.
Gatvės konstrukcija
PK 0+14 - PK 0+70

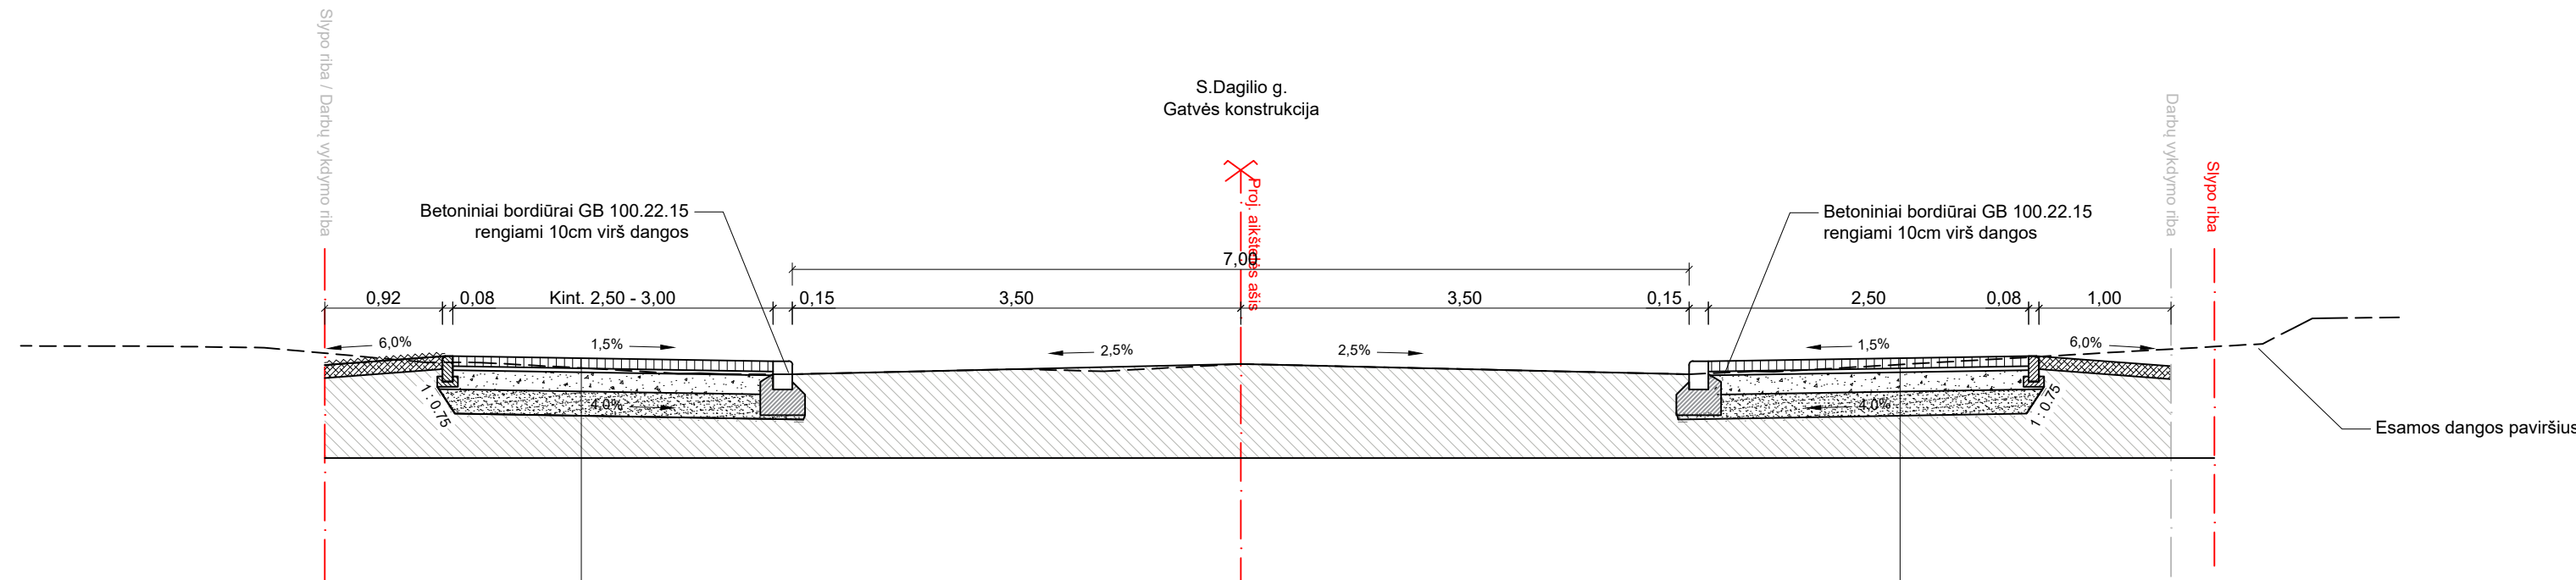

Suprojektuota trinkelų dangos konstrukcija	
Betono trinkelės (pilkos), užpilant siūles atsijomis	8cm
Dolomito smulkiosios mineralinės medžiagos sluoksnis 0/5 mm	3cm
Skaldos pagrindo sluoksnis iš nesurišto mineralinių medžiagų mišinio 0/32; Ev2 ≥ 100 Mpa	15cm
Apsauginis šalčiui atsparių medžiagų sluoksnis (AŠAS)	19cm
Žemės sankasa; Ev2 ≥ 30 Mpa	


Suprojektuota trinkelų dangos konstrukcija	
Betono trinkelės (pilkos), užpilant siūles atsijomis	8cm
Dolomito smulkiosios mineralinės medžiagos sluoksnis 0/5 mm	3cm
Skaldos pagrindo sluoksnis iš nesurišto mineralinių medžiagų mišinio 0/32; Ev2 ≥ 100 Mpa	15cm
Apsauginis šalčiui atsparių medžiagų sluoksnis (AŠAS)	19cm
Žemės sankasa; Ev2 ≥ 30 Mpa	

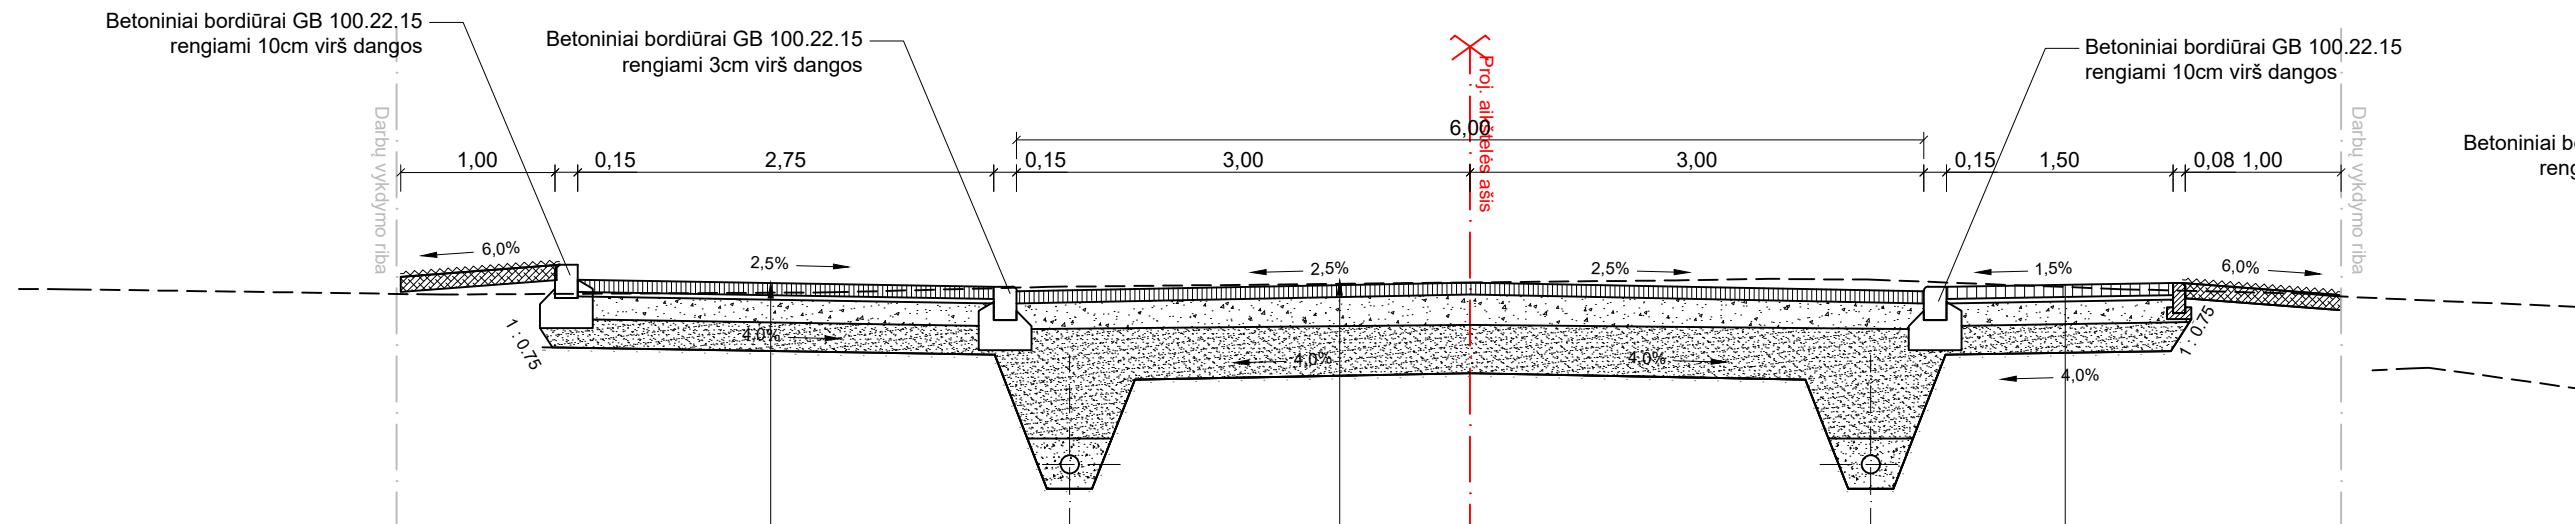

Suprojektuota trinkelų dangos konstrukcija	
Betono trinkelės (pilkos), užpilant siūles atsijomis	8cm
Dolomito smulkiosios mineralinės medžiagos sluoksnis 0/5 mm	3cm
Skaldos pagrindo sluoksnis iš nesurišto mineralinių medžiagų mišinio 0/32; Ev2 ≥ 120 Mpa	15cm
Apsauginis šalčiui atsparių medžiagų sluoksnis (AŠAS), Ev2 ≥ 100 Mpa	34cm
Žemės sankasa; Ev2 ≥ 30 Mpa	


Suprojektuota asfalto dangos konstrukcija DK 0,1	
Asfalto pagrindo dangos sluoksnis AC 16 PD	8 cm
Skaldos pagrindo sluoksnis (SPS) iš nesurištųjų mineralinių medžiagų mišinio 0/45, Ev2 ≥ 120 MPa	20cm
Apsauginis šalčiui atsparių medžiagų sluoksnis (AŠAS), Ev2 ≥ 80 MPa	32 cm
Žemės sankasa, Ev2 ≥ 45 Mpa	

Suprojektuota trinkelų dangos konstrukcija	
Betono trinkelės (pilkos), užpilant siūles atsijomis	8cm
Dolomito smulkiosios mineralinės medžiagos sluoksnis 0/5 mm	3cm
Skaldos pagrindo sluoksnis iš nesurišto mineralinių medžiagų mišinio 0/32; Ev2 ≥ 100 Mpa	15cm
Apsauginis šalčiui atsparių medžiagų sluoksnis (AŠAS)	19cm
Žemės sankasa; Ev2 ≥ 30 Mpa	

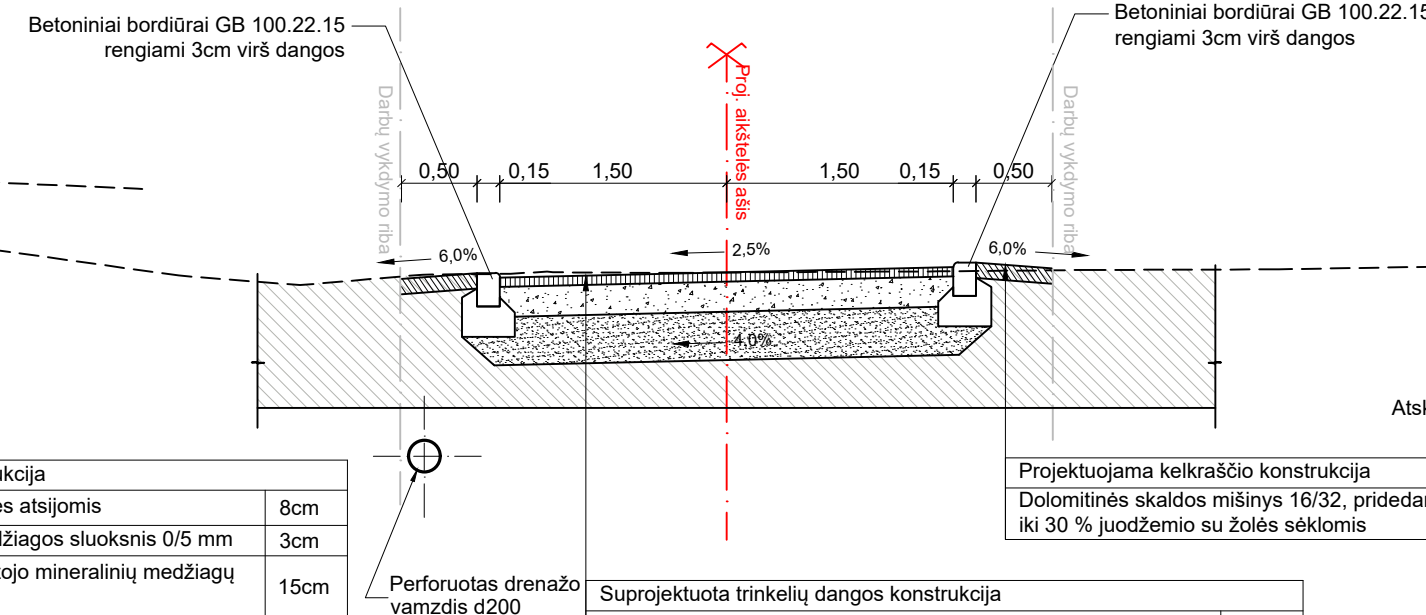


Suprojektuota trinkelų dangos konstrukcija	
Betono trinkelės (pilkos), užpilant siūles atsijomis	8cm
Dolomito smulkiosios mineralinės medžiagos sluoksnis 0/5 mm	3cm
Skaldos pagrindo sluoksnis iš nesurišto mineralinių medžiagų mišinio 0/32; Ev2 ≥ 120 Mpa	15cm
Apsauginis šalčiui atsparių medžiagų sluoksnis (AŠAS), Ev2 ≥ 100 Mpa	34cm
Žemės sankasa; Ev2 ≥ 30 Mpa	


Projektuojama kelkraščio konstrukcija	
Dolomitinės skaldos mišinys 16/32, pridėdant iki 30 % juodžemio su žolės sėklomis	10cm

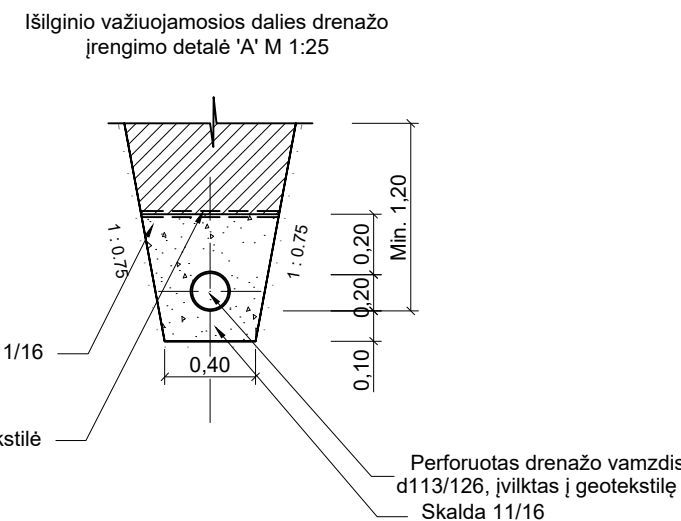

Betoninio vejos bordiūro įrengimo detalė 100.22.8 ant betono C12 / 15 pagrindo M1:25 (matmenys m.)

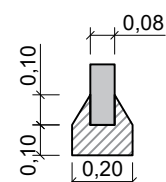

Gatvės bordiūro įrengimo detalė 100.22.15 ant betono C12 / 15 pagrindo M1:25 (matmenys m.)

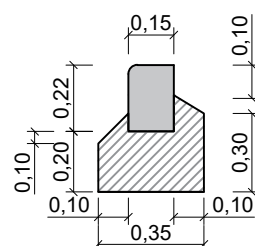

Kval. patv. dok. Nr.				MB 'Gatvių inžinerija' Įmonės kodas 303066948, Margių Sodų 2-oji g. 57, Šiauliai T +370 603 29003 E gatviuinzerija@gmail.com			STATINIO PROJEKTO PAVADINIMAS			
	Susisiekimo komunikacijų (gatvių) Biržų m. B.Dauguviečio g., Rinkos g., S.Dagilio g., Pirties g. ir Žemaitės g. kapitalinio remonto projektas									
20265	PV	E. Andriulienė		2021	DOKUMENTO PAVADINIMAS				Laida	
34258	PDV	E. Andriulienė		2021	Slersinis profilis M 1:50				0	
LT	STATYTOJAS IR (ARBA) UŽSAKOVAS				DOKUMENTO ŽYMUO				Lapas	Lapų
	Biržų rajono savivaldybė				GI2037-00-TDP-BS.B-01				1	1