
A. Dauguviečio parkas, Biržai, Smėlio g. 32

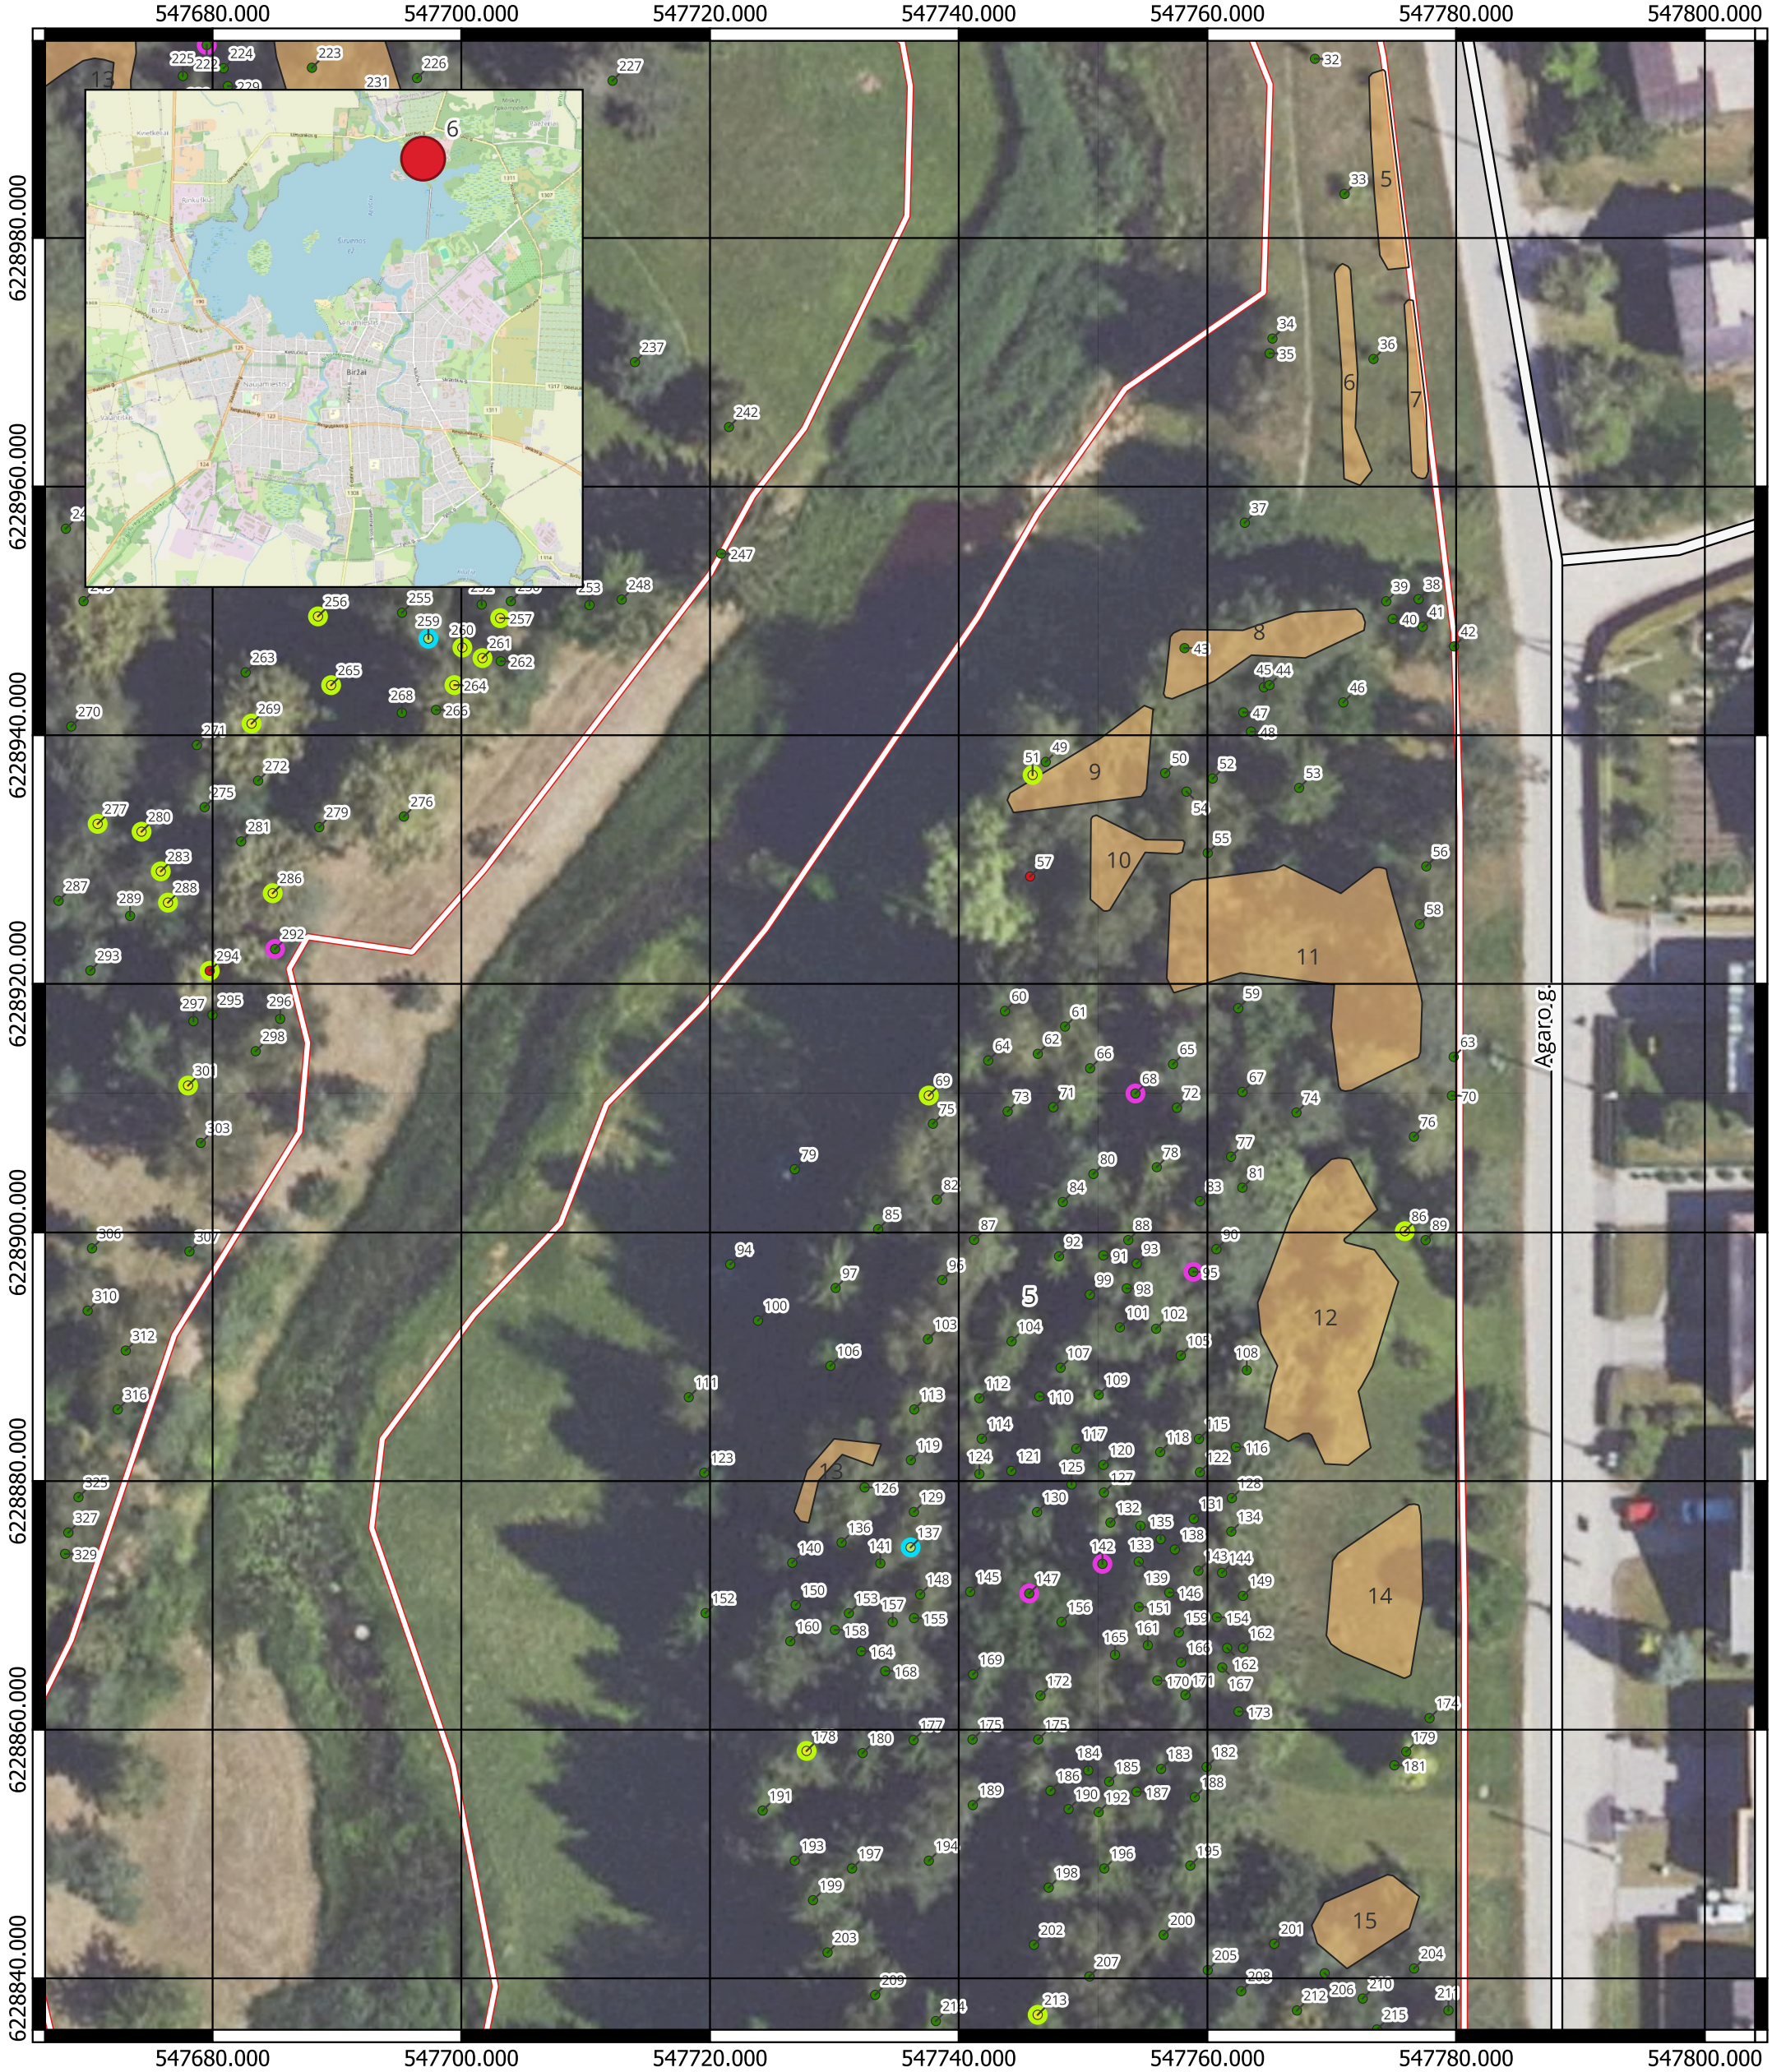

SUTARTINIAI ŽENKLAI
Inventorizuoti želdiniai pagal būklę

- Gera
- Patenkinama
- Bloga
- Nepatenkinama
- Žuvęs želdinys
- Šalinimas
- Genėjimas
- Persodinimas
- Atnaujinimas
- Priežiūra
- Kita

Želdinių grupės
Gatvės
Teritorijos riba

1 | 2 | 3 4 | 5 6 | 7 8 | 9 10 | 11

0 20 40 m

Kartografinis pagrindas:
GRPK – Georeferencinio pagrindo kadastro erdvinių duomenų rinkinys
© VšĮ Statybų sektoriaus vystymo agentūra, 2024
ORT10LT © Nacionalinė žemės tarnyba prie Aplinkos ministerijos

RENGĖJAS:		UŽSAKOVAS:	
UAB „Terra Modus“ S. Žukausko g. 17, LT-08234 Vilnius el. paštas info@terramodus.lt		Biržų rajono savivaldybės administracija	
A. Dauguviečio parkas, Smėlio g. 32 (žemės sklypo un. Nr. 4400-2267-6728) ŽELDINIŲ INVENTORIZAVIMO PLANAS			
Atestato Nr.	Pareigos	Vardas, pavardė	Parašas	Lapas/Lapų nr.	2 iš 11
	Projektų vadovas	Martynas Valauskis			
ŽPRV Nr. 41	Želdynų projektų vadovė	Aušra Kitovienė		Data: 2025-09-12	
1GKV-886	Geodezininkas	Arvydas Musteikis			
				Mastelis	1:500