
A. Dauguviečio parkas, Biržai, Veterinarijos g. 2A

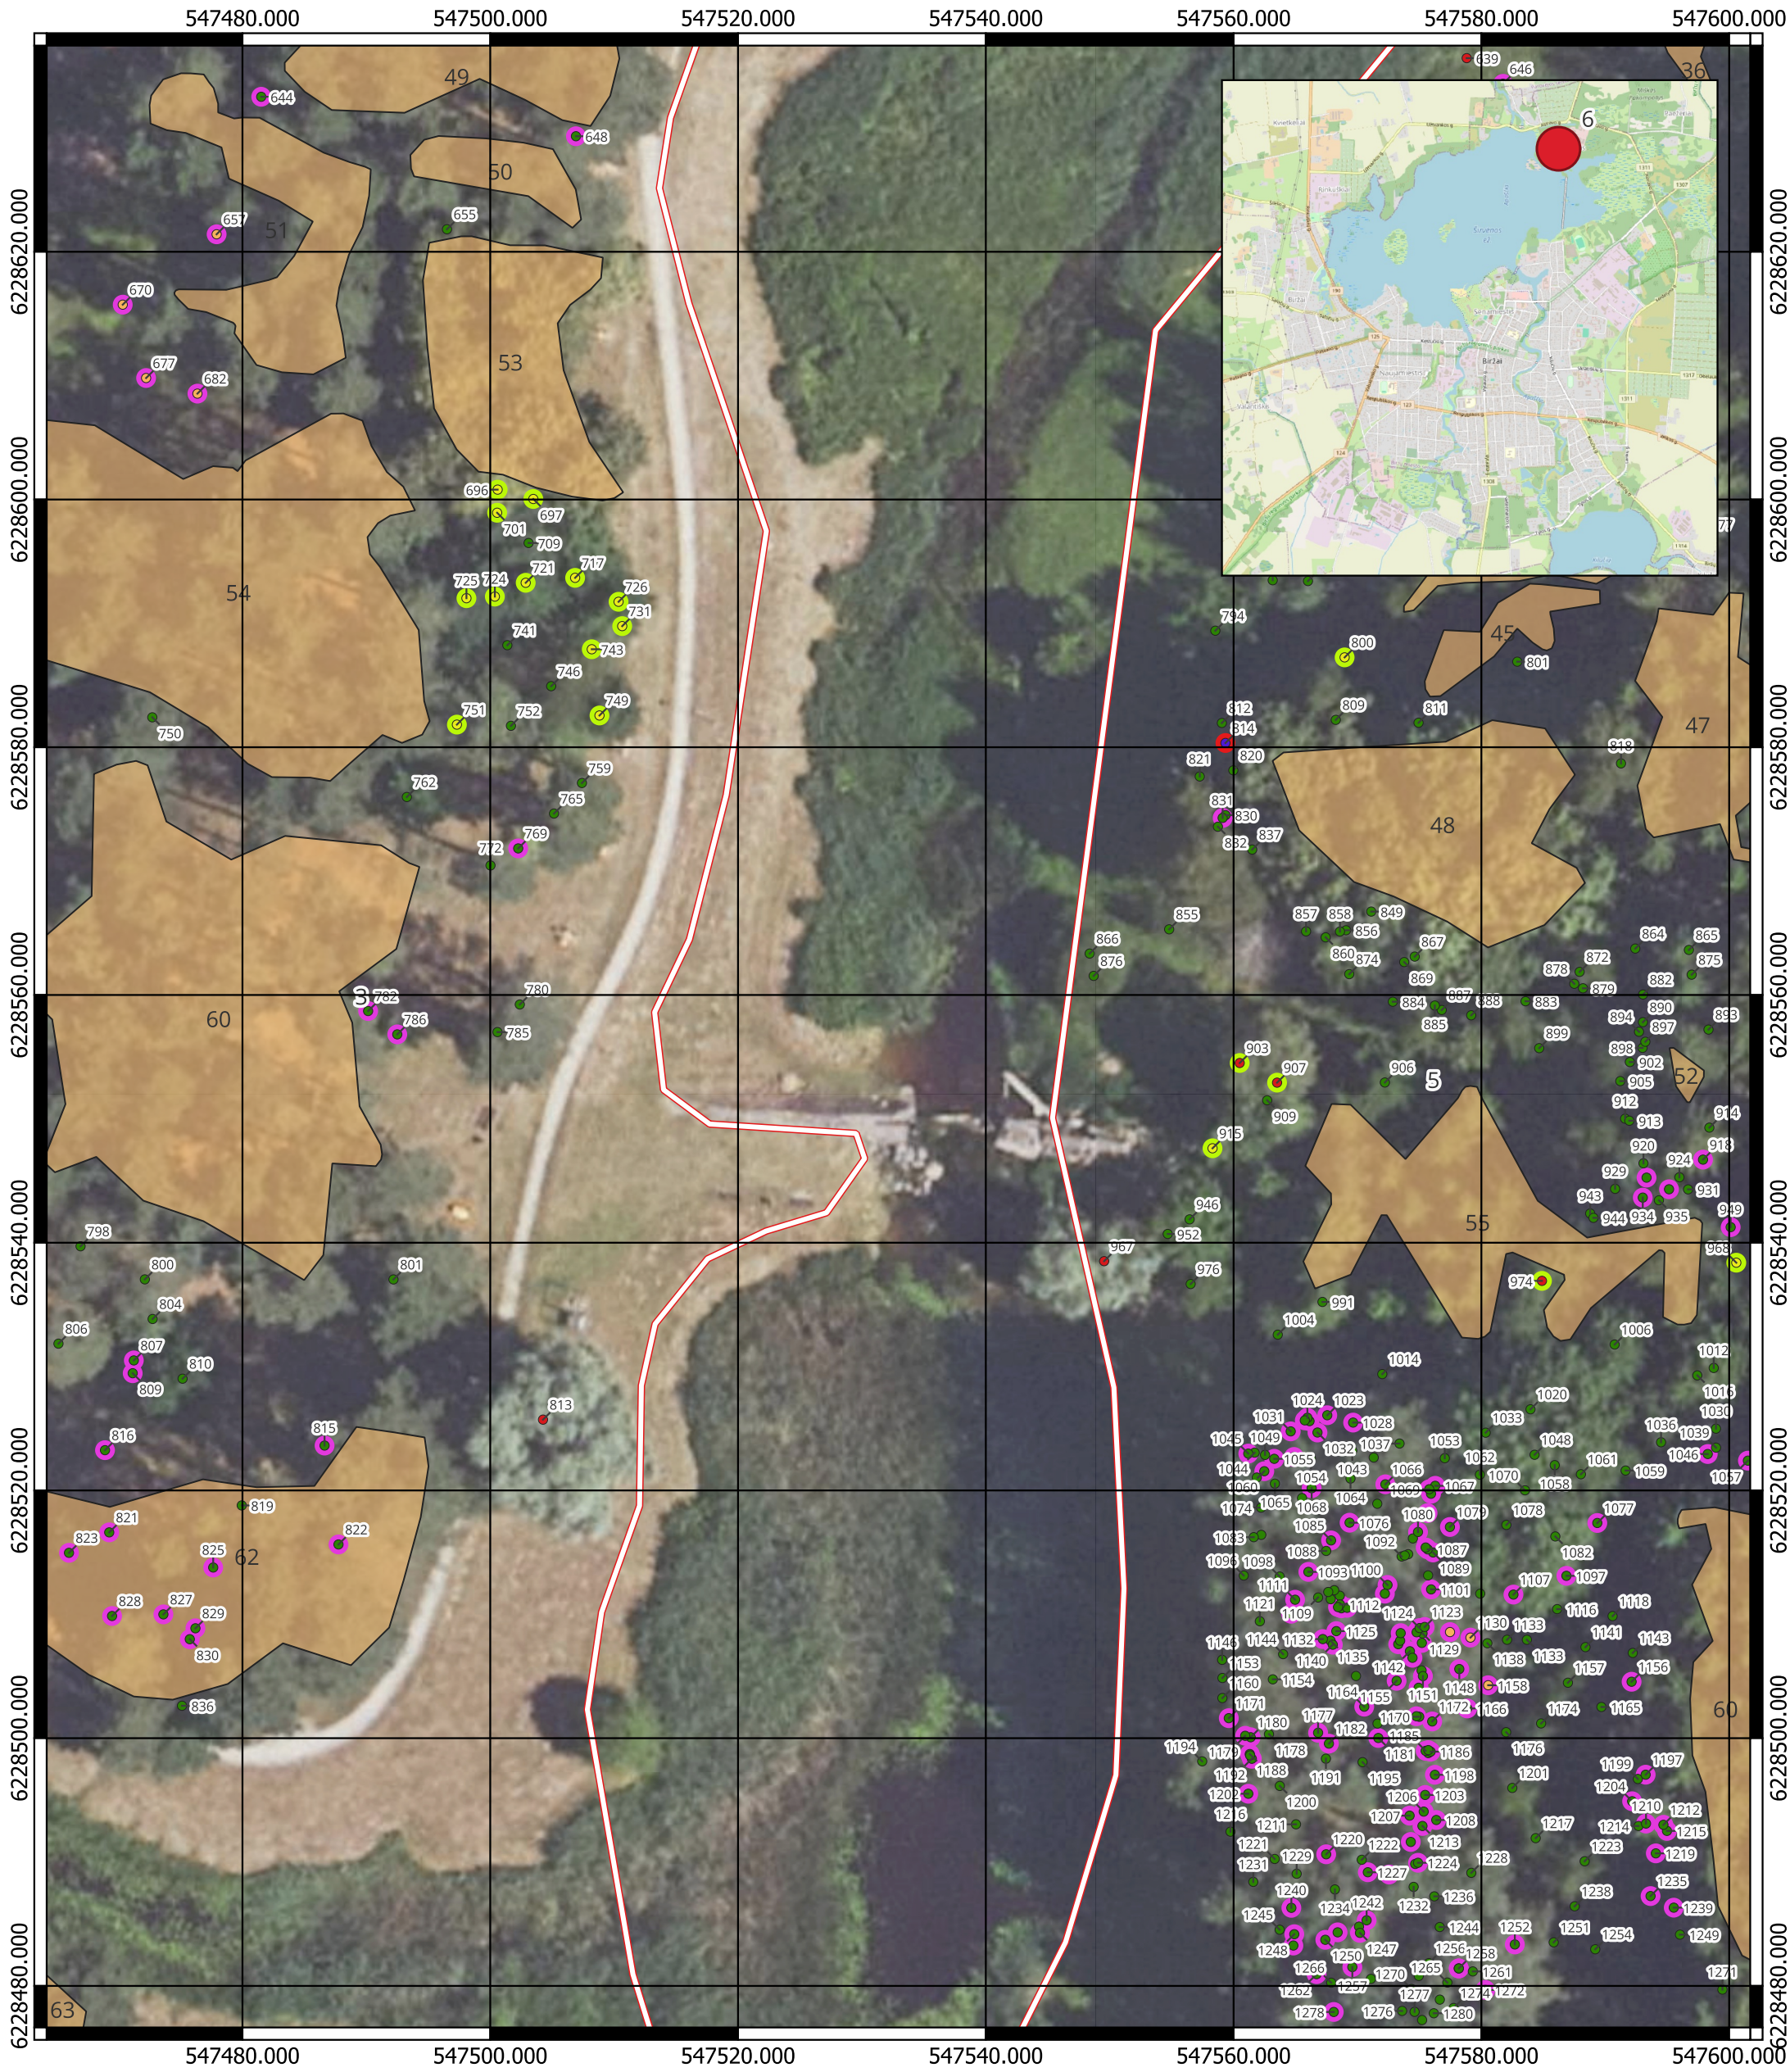

SUTARTINIAI ŽENKLAI

Inventorizuoti želdiniai pagal būklę

- Gera
- Patenkinama
- Bloga
- Nepatenkinama
- Žuvęs želdinys
- Šalinimas
- Genėjimas
- Persodinimas
- Atnaujinimas
- Priežiūra
- Kita

Želdinių grupės

Gatvės

Teritorijos riba

1 2 3 4 5 6 7 8 9 10 11 12 13 14

0 20 40 m

Kartografinis pagrindas:
GRPK – Georeferencinio pagrindo kadastro erdvinių duomenų rinkinys
© VšĮ Statybų sektoriaus vystymo agentūra, 2024
ORT10LT © Nacionalinė žemės tarnyba prie Aplinkos ministerijos

RENGĖJAS: TERRA MODUS UAB „Terra Modus“ S. Žukausko g. 17, LT-08234 Vilnius el. paštas info@terramodus.lt	UŽSAKOVAS: Biržų rajono savivaldybės administracija

A. Dauguviečio parkas, Veterinarijos g. 2A (žemės sklypo un. Nr. 4400-2267-7069)
ŽELDINIŲ INVENTORIZAVIMO PLANAS

Atestato Nr.	Pareigos	Vardas, pavardė	Parašas	Lapas/Lapų nr.	11 iš 14
	Projektų vadovas	Martynas Valauskis			
ŽPRV Nr. 41	Želdynų projektų vadovė	Aušra Kitovienė		Data: 2025-09-12	
1GKV-886	Geodezininkas	Arvydas Musteikis			
				Mastelis	1:500