
A. Dauguviečio parkas, Biržai, Veterinarijos g. 2B

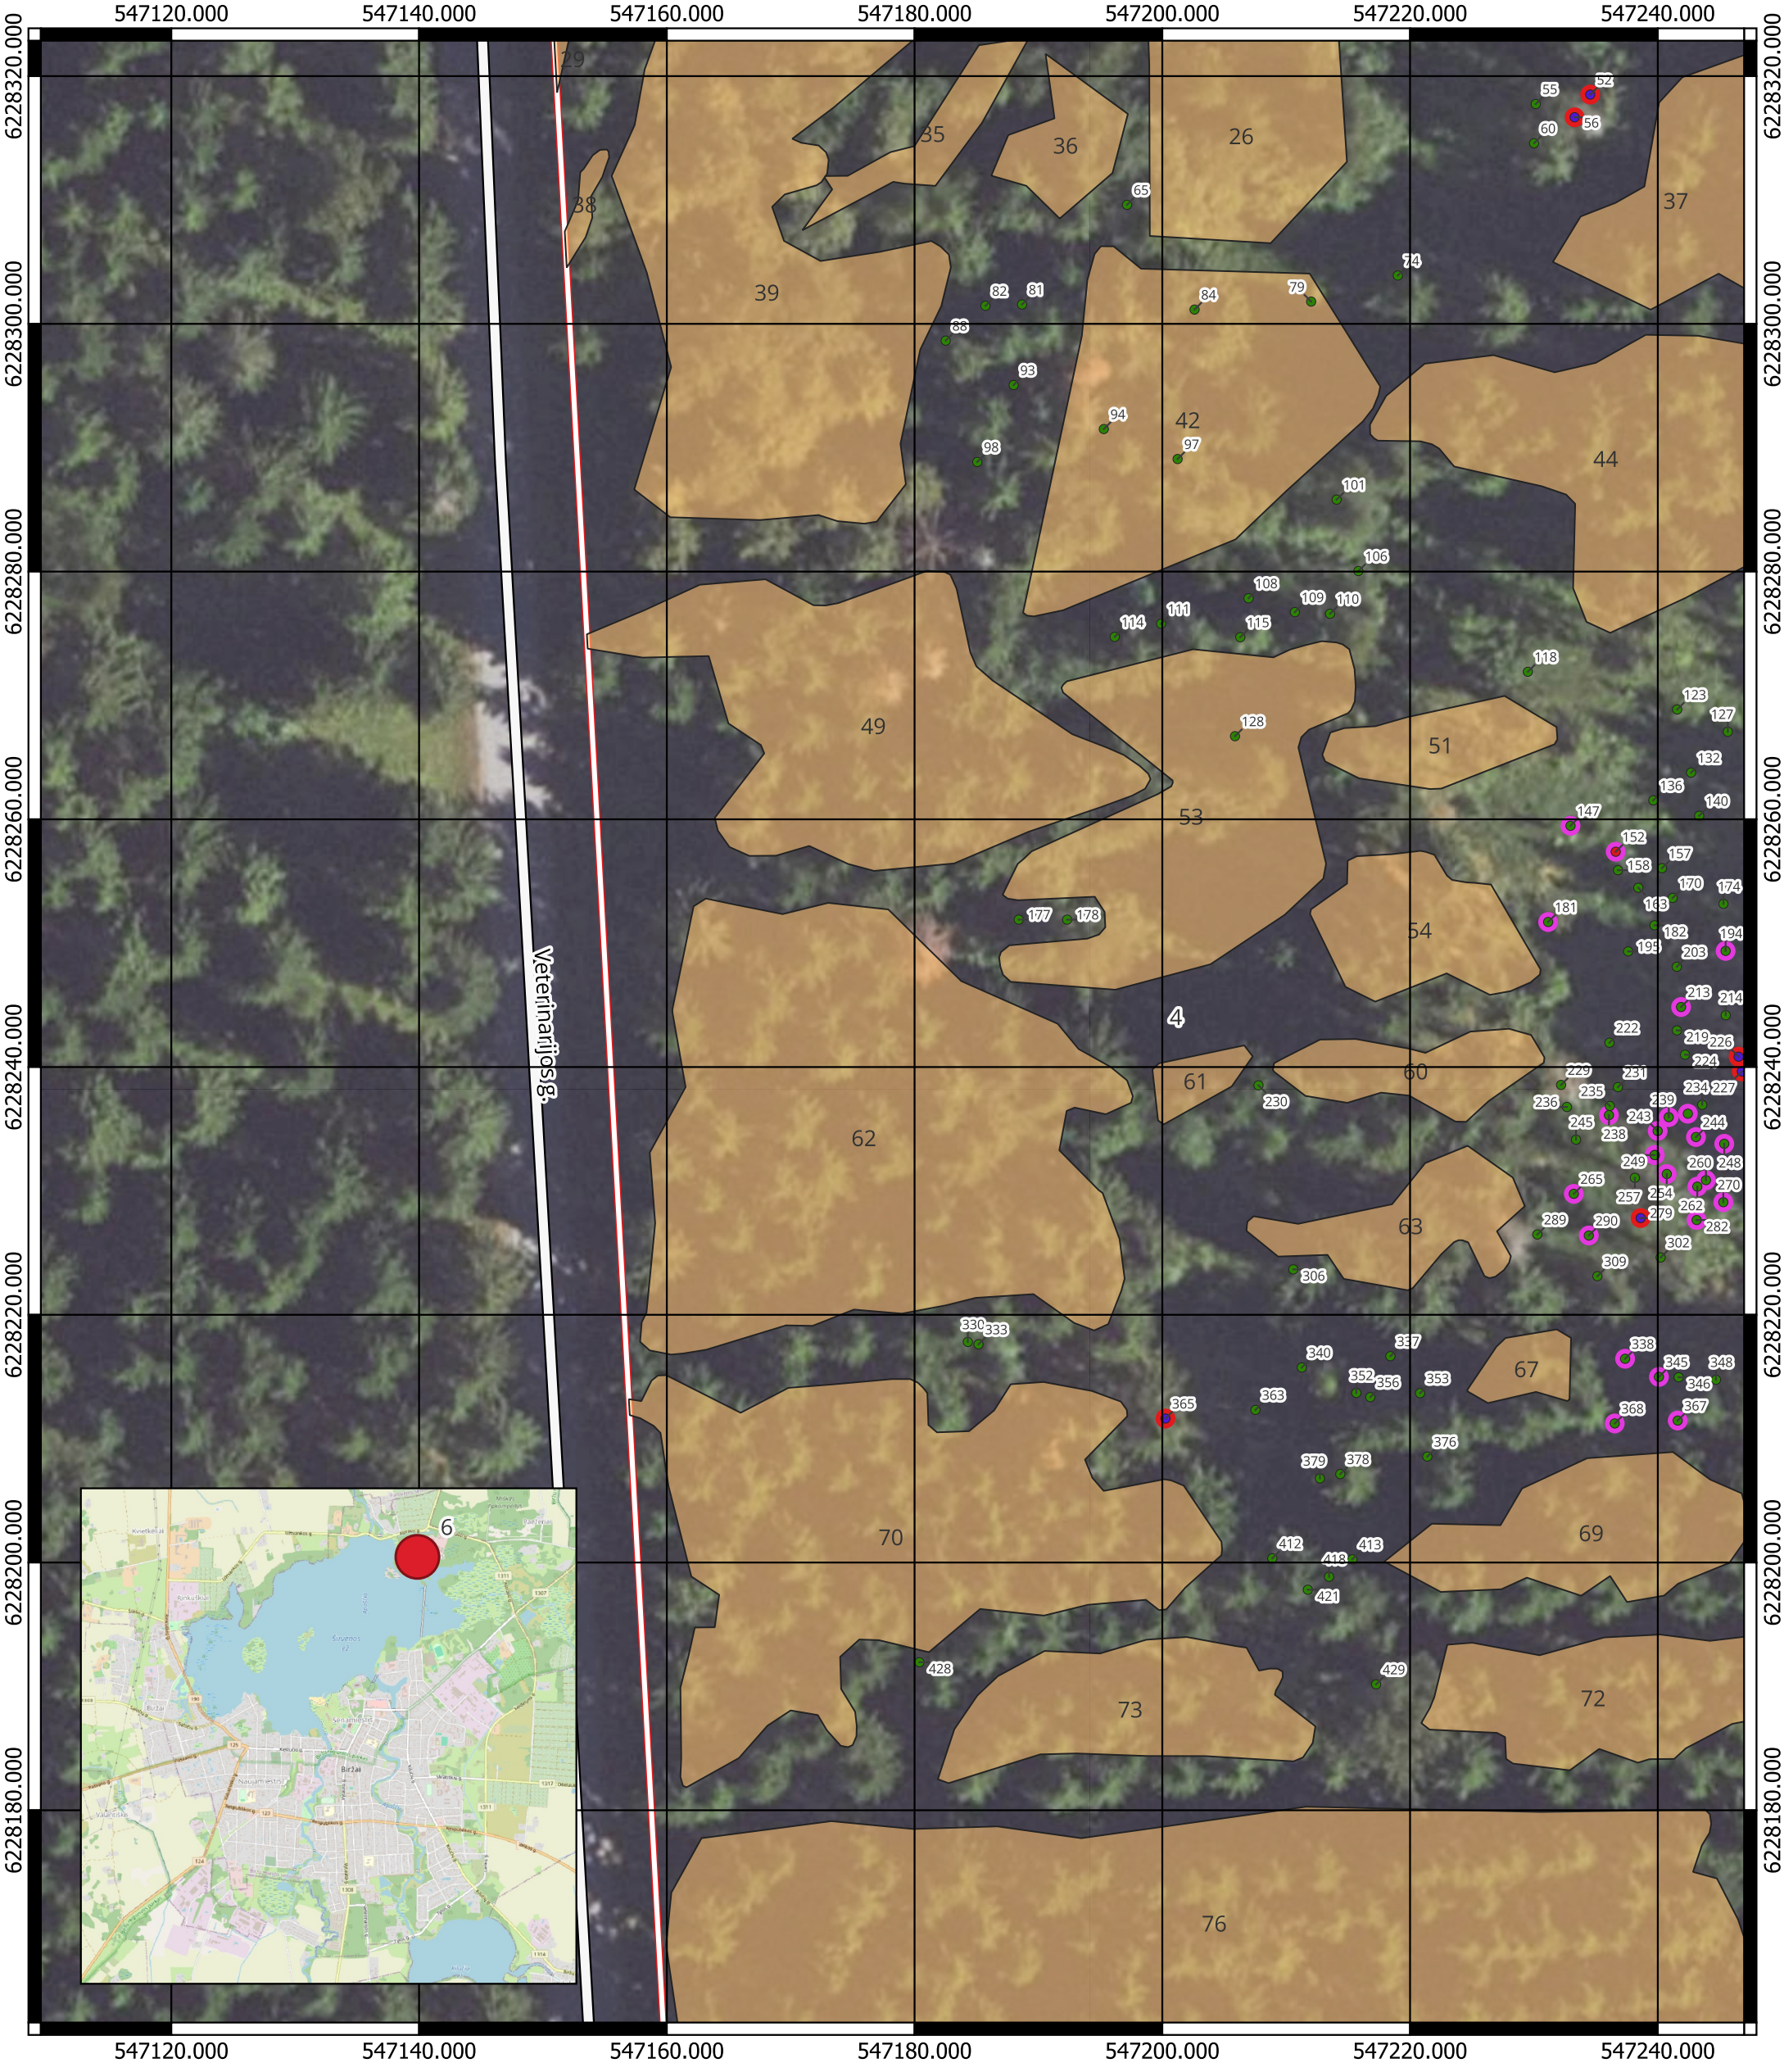

SUTARTINIAI ŽENKLAI

Inventorizuoti želdiniai pagal būklę

- Gera
- Patenkinama
- Bloga
- Nepatenkinama
- Žuvęs želdinys
- Šalinimas
- Genėjimas
- Persodinimas
- Atnaujinimas
- Priežiūra
- Kita

- Želdinių grupės
- Gatvės
- Teritorijos riba

1	2	
3	4	5
6	7	

0 — 20 — 40 m

Kartografinis pagrindas:
GRPK – Georeferencinio pagrindo kadastro erdvinių duomenų rinkinys
© VšĮ Statybų sektoriaus vystymo agentūra, 2024
ORT10LT © Nacionalinė žemės tarnyba prie Aplinkos ministerijos

RENGĖJAS: UAB „Terra Modus“ S. Žukausko g. 17, LT-08234 Vilnius el. paštas info@terramodus.lt			UŽSAKOVAS: Biržų rajono savivaldybės administracija		
A. Dauguviečio parkas, Veterinarijos g. 2B (žemės sklypo un. Nr. 4400-2261-2671) ŽELDINIŲ INVENTORIZAVIMO PLANAS					
Atestato Nr.	Pareigos	Vardas, pavardė	Parašas	Lapas/Lapų nr.	3 iš 7
	Projektų vadovas	Martynas Valauskis			
ŽPRV Nr. 41	Želdynų projektų vadovė	Aušra Kitovienė		Data: 2025-09-12	
1GKV-886	Geodezininkas	Arvydas Musteikis			
				Mastelis	1:500