
Astravo dvaro parkas, Biržai, Astravo g. 17A

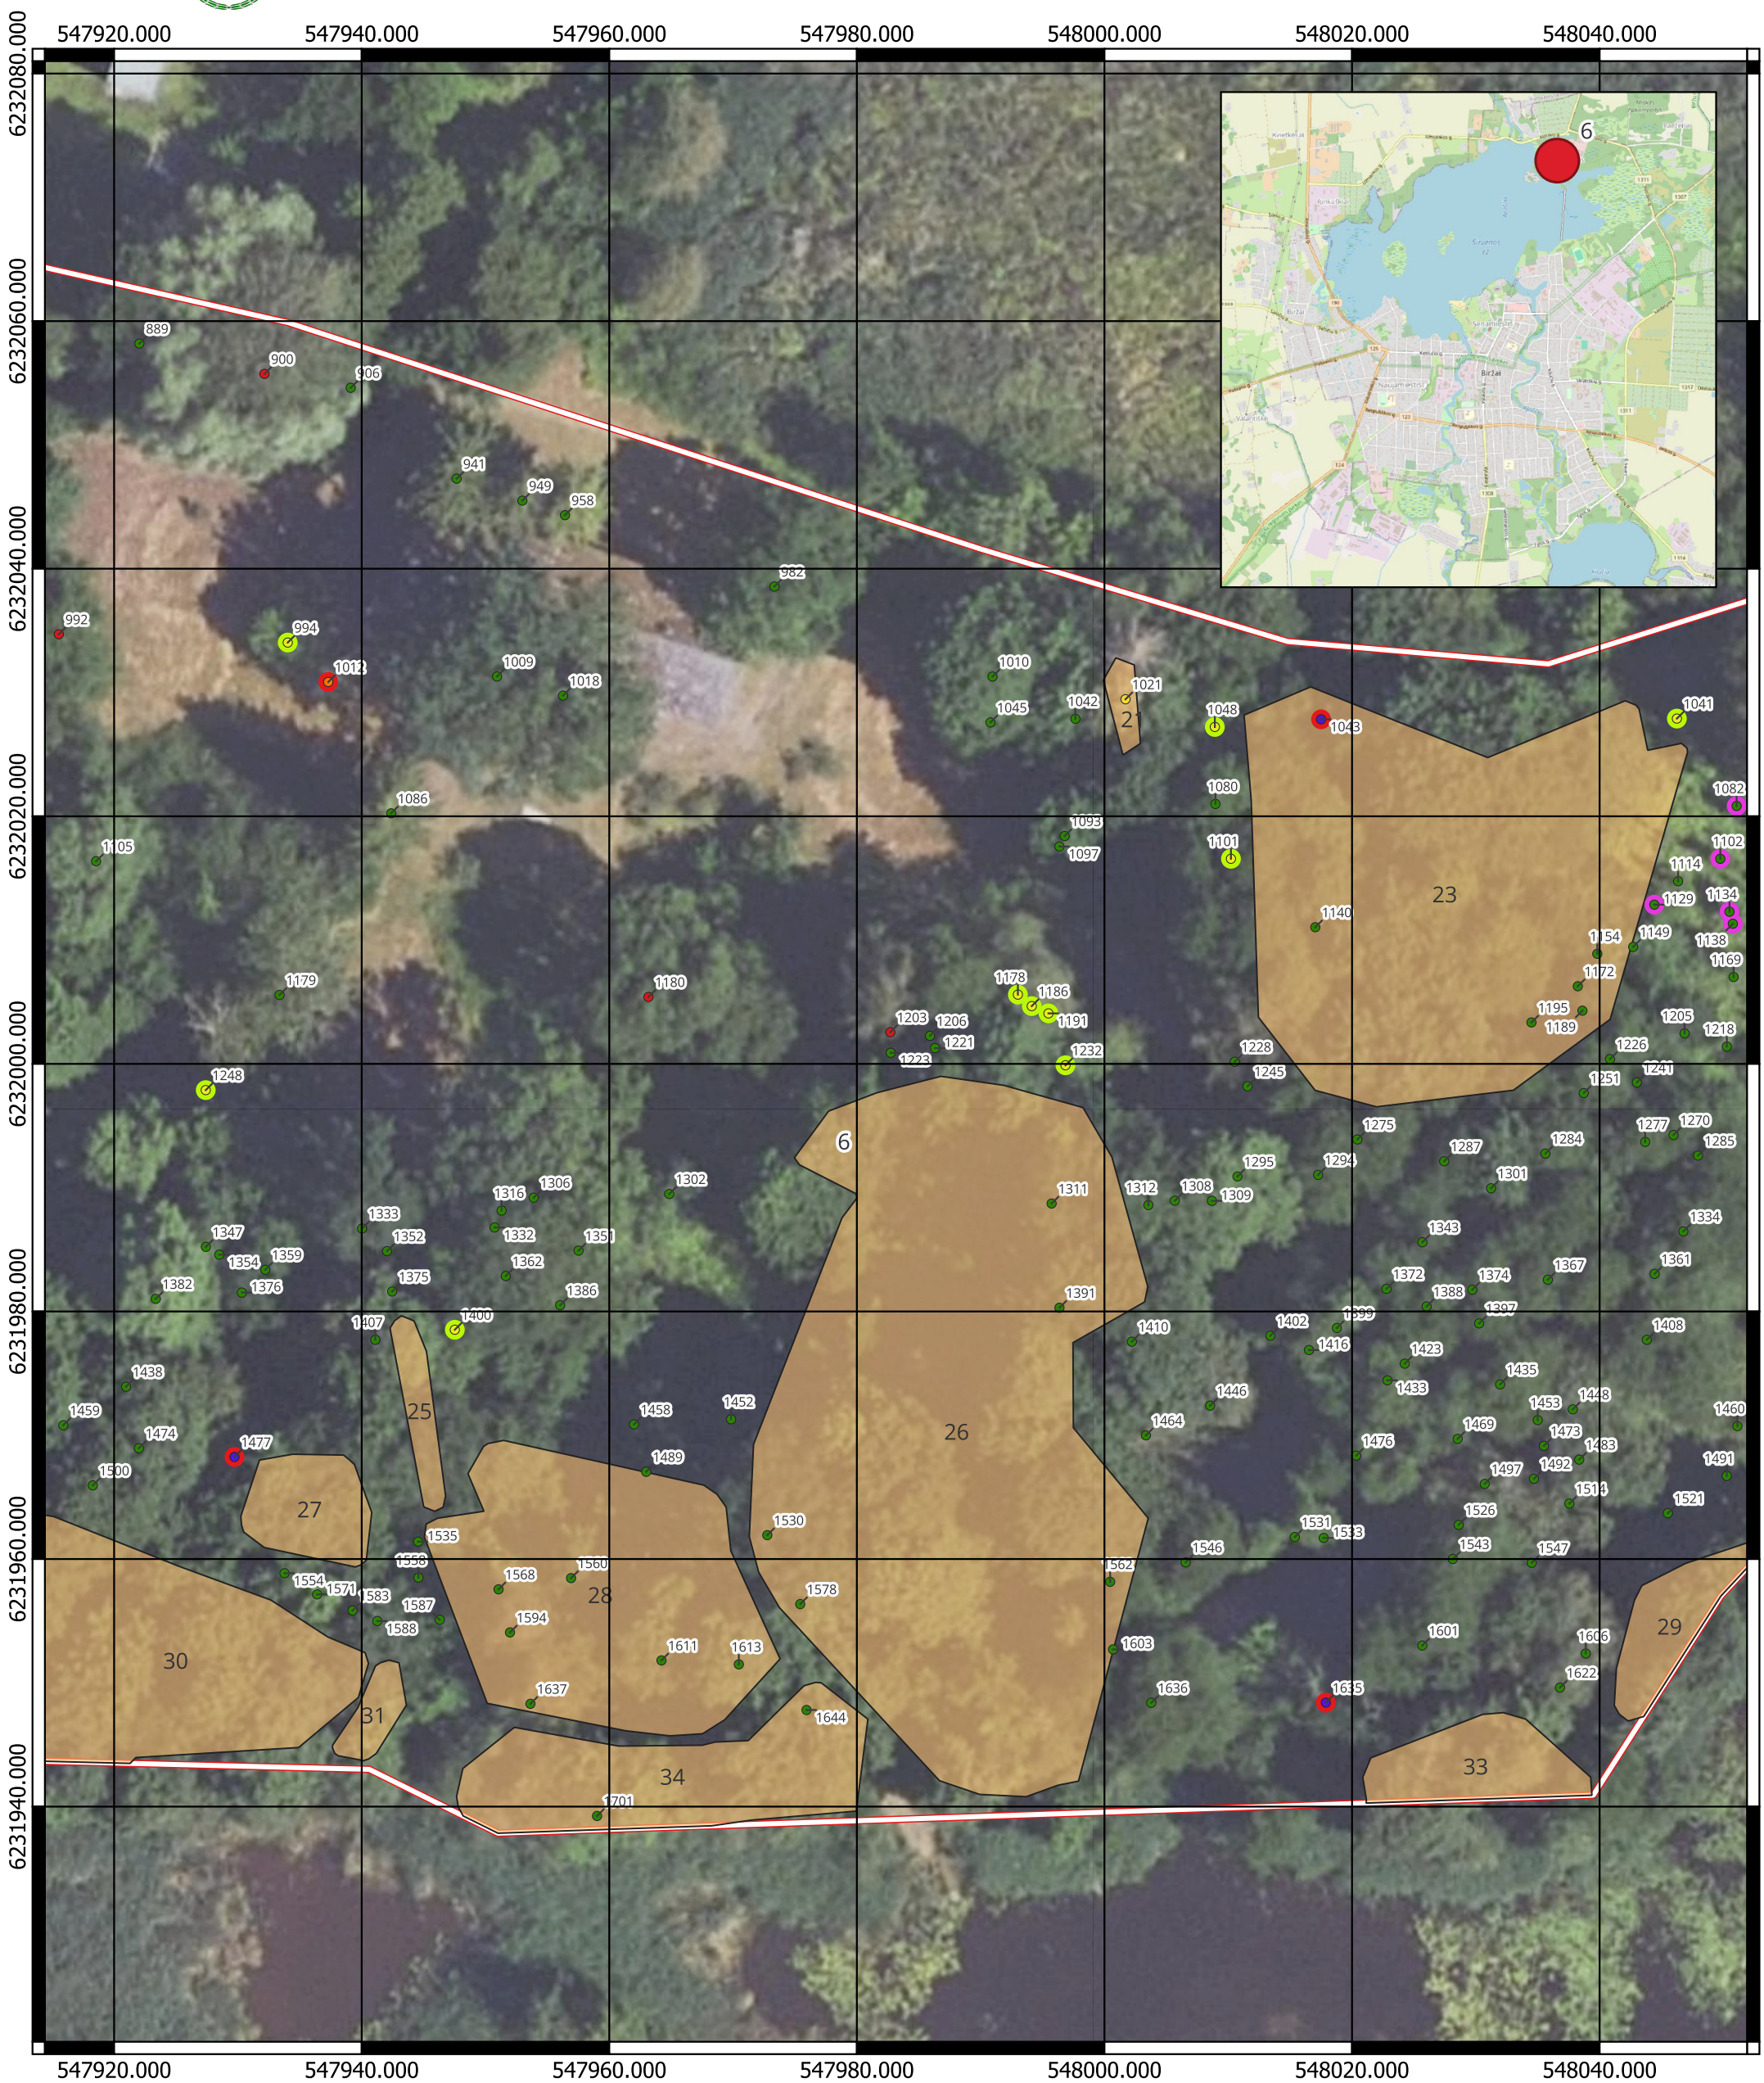

SUTARTINIAI ŽENKLAI

Inventorizuoti želdiniai pagal būklę

- Gera
- Patenkinama
- Bloga
- Nepatenkinama
- Žuvęs želdinys
- Šalinimas
- Genėjimas
- Persodinimas
- Atnaujinimas
- Priežiūra
- Kita

- Želdinių grupės
- Gatvės
- Teritorijos riba

1	2	3	4						
5	6	7	8	9	10				
11	12	13	14						
			15						

0 20 40 m

Kartografinis pagrindas:
GRPK – Georeferencinio pagrindo kadastro erdvinių duomenų rinkinys
© VšĮ Statybų sektoriaus vystymo agentūra, 2024
ORT10LT © Nacionalinė žemės tarnyba prie Aplinkos ministerijos

RENGĖJAS:

UAB „Terra Modus“

S. Žukausko g. 17, LT-08234 Vilnius
el. paštas info@terramodus.lt

UŽSAKOVAS:

Biržų rajono savivaldybės administracija

Astravo dvaro parkas, Astravo g. 17A (žemės sklypo un. Nr. 4400-4049-8144)
ŽELDINIŲ INVENTORIZAVIMO PLANAS

Atestato Nr.	Pareigos	Vardas, pavardė	Parašas	Lapas/Lapų nr.	9 iš 15
	Projektų vadovas	Martynas Valauskis			
ŽPRV Nr. 41	Želdynų projektų vadovė	Aušra Kitovienė		Data: 2025-09-12	
1GKV-886	Geodezininkas	Arvydas Musteikis			
				Mastelis	1:500