
Kilučių ežero parkas, Biržai, Tylos g.

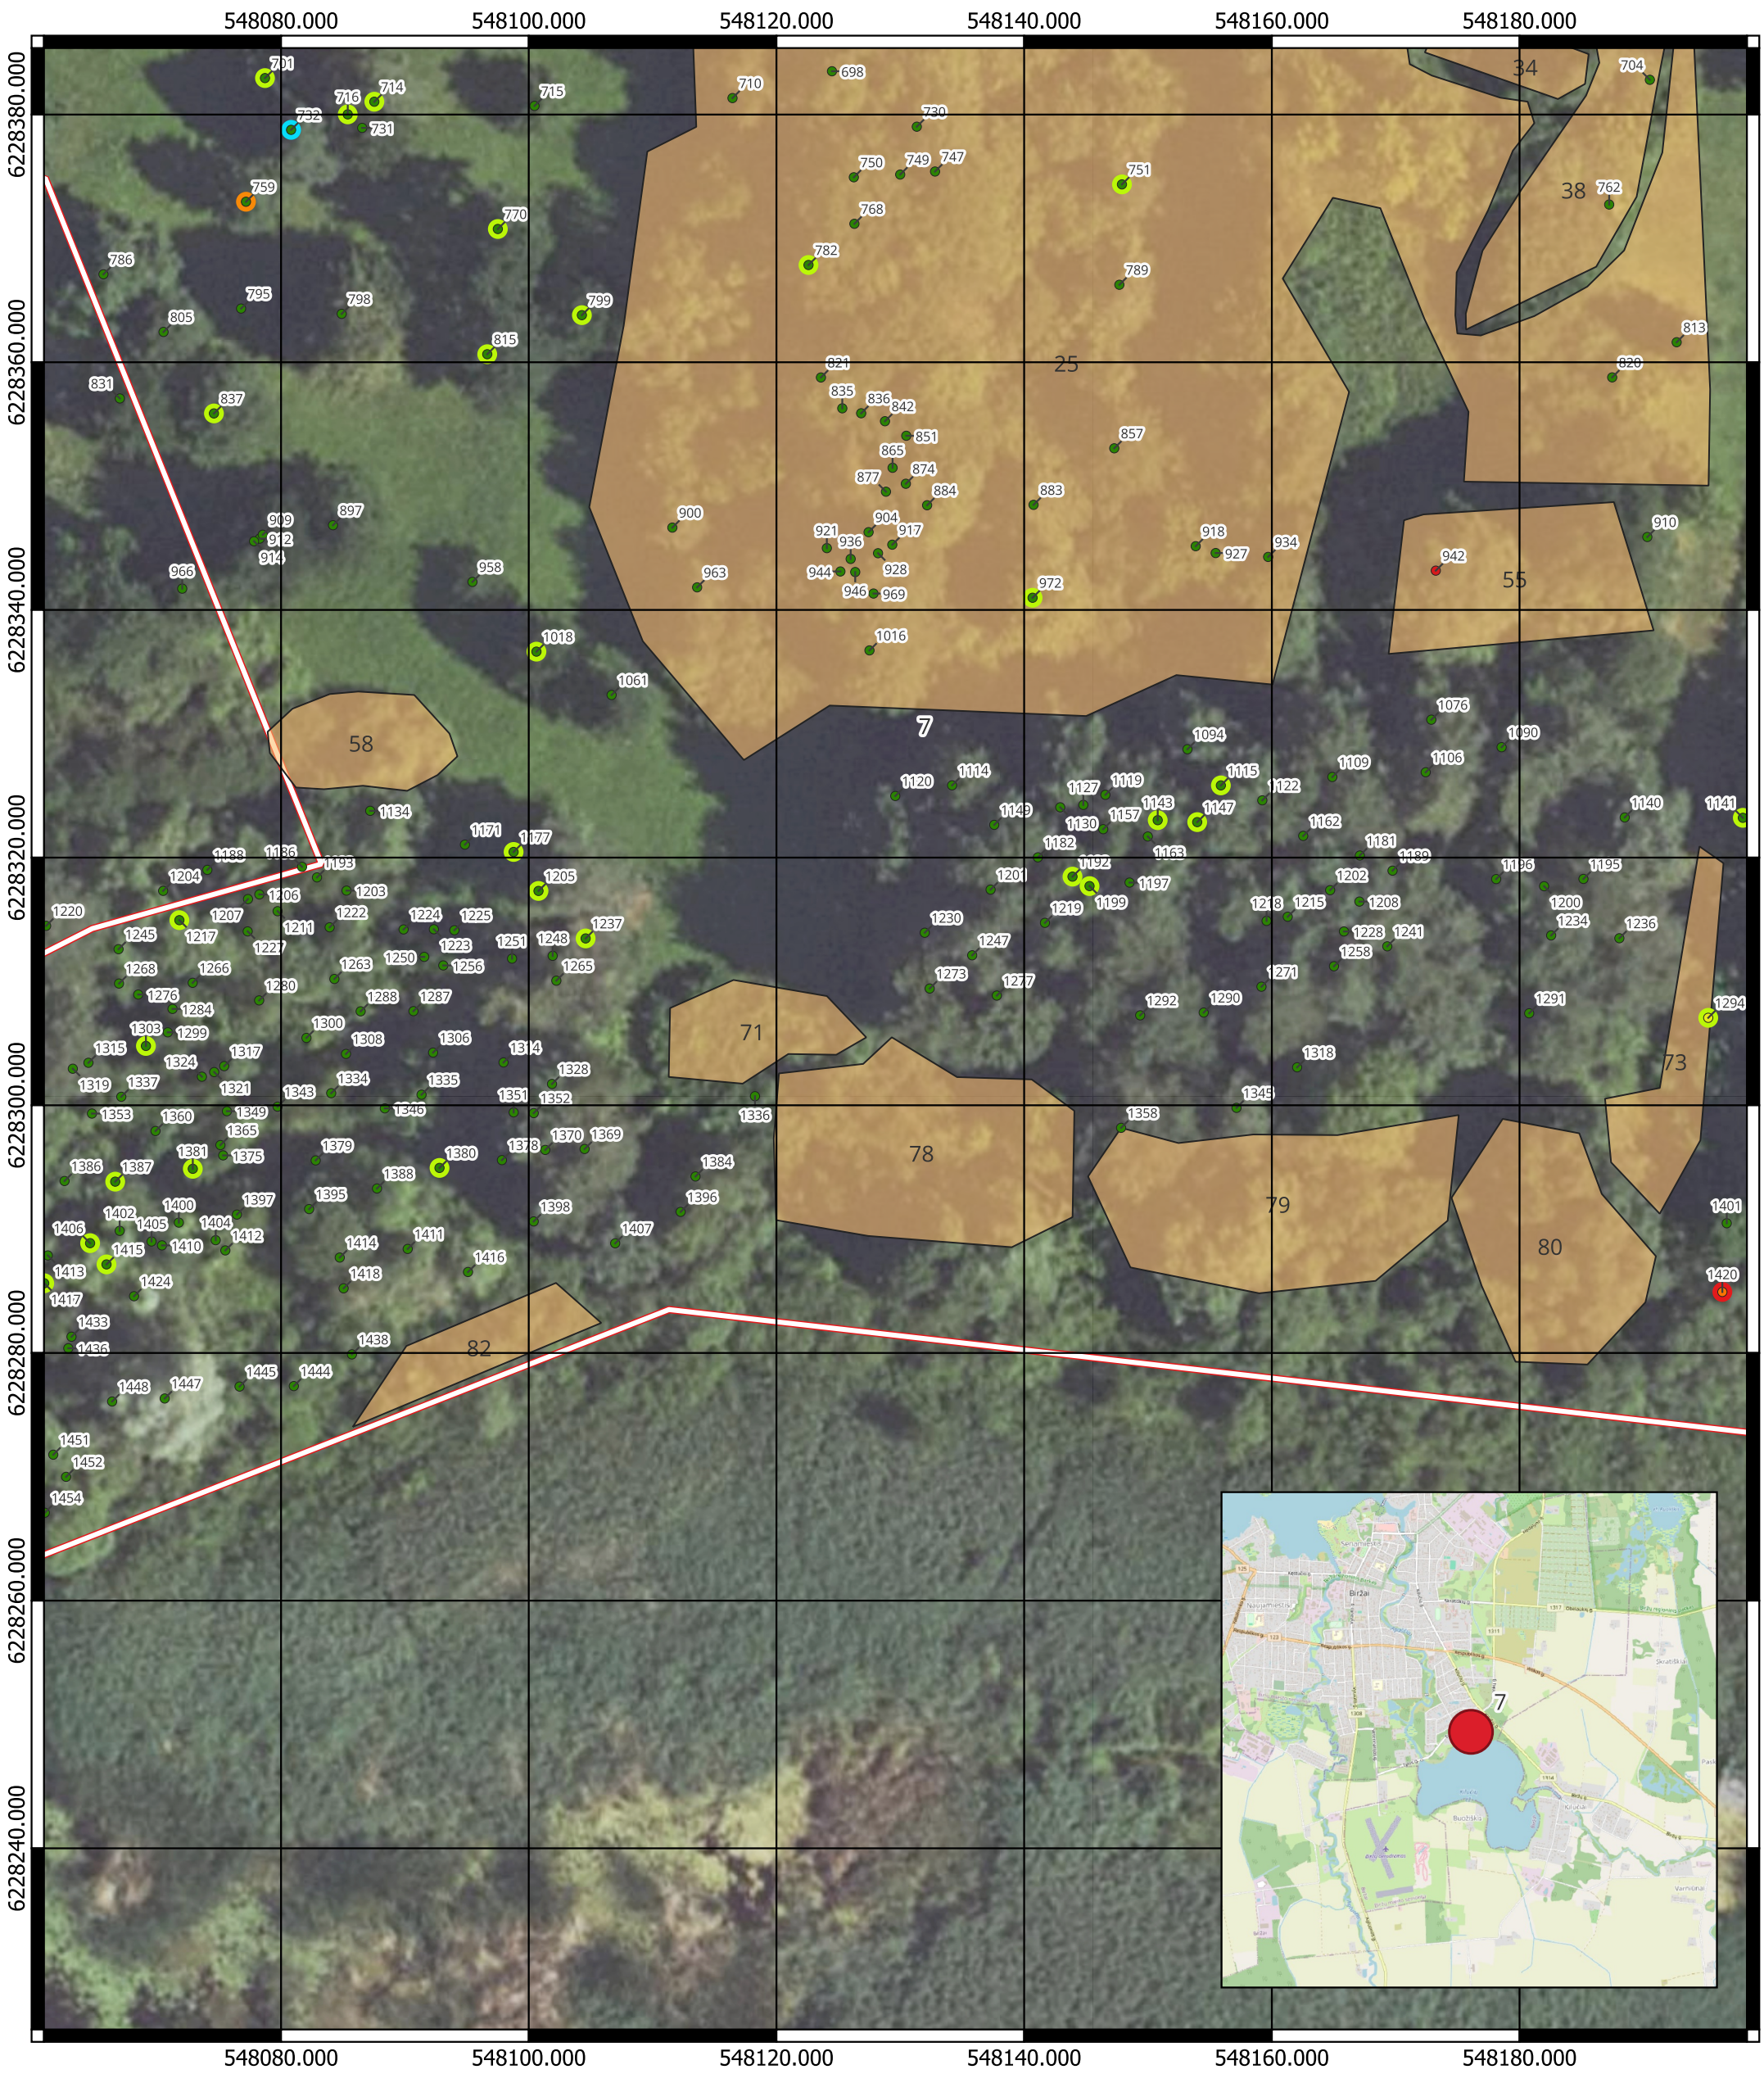

SUTARTINIAI ŽENKLAI

Inventorizuoti želdiniai pagal būklę

- Gera
- Patenkinama
- Bloga
- Nepatenkinama
- Žuvęs želdinys
- Šalinimas
- Genėjimas
- Persodinimas
- Atnaujinimas
- Priežiūra
- Kita

- Želdinių grupės
- Teritorijos riba
- Gatves

0 20 40 m

Kartografinis pagrindas:
GRPK – Georeferencinio pagrindo kadastro erdvinių duomenų rinkinys
© VšĮ Statybų sektoriaus vystymo agentūra, 2024
ORT10LT © Nacionalinė žemės tarnyba prie Aplinkos ministerijos

RENGĖJAS: UAB „Terra Modus“ S. Žukausko g. 17, LT-08234 Vilnius el. paštas info@terramodus.lt			UŽSAKOVAS: Biržų rajono savivaldybės administracija		
Kilučių ežero parkas, Biržai, Tylos g. ŽELDINIŲ INVENTORIZAVIMO PLANAS					
Atestato Nr.	Pareigos	Vardas, pavardė	Parašas	Lapas/Lapų nr.	8 iš 10
	Projektų vadovas	Martynas Valauskis			
ŽPRV Nr. 41	Želdynų projektų vadovė	Aušra Kitovienė		Data: 2025-12-12	
1GKV-886	Geodezininkas	Arvydas Musteikis			
				Mastelis	1:500