
Medelyno parkas

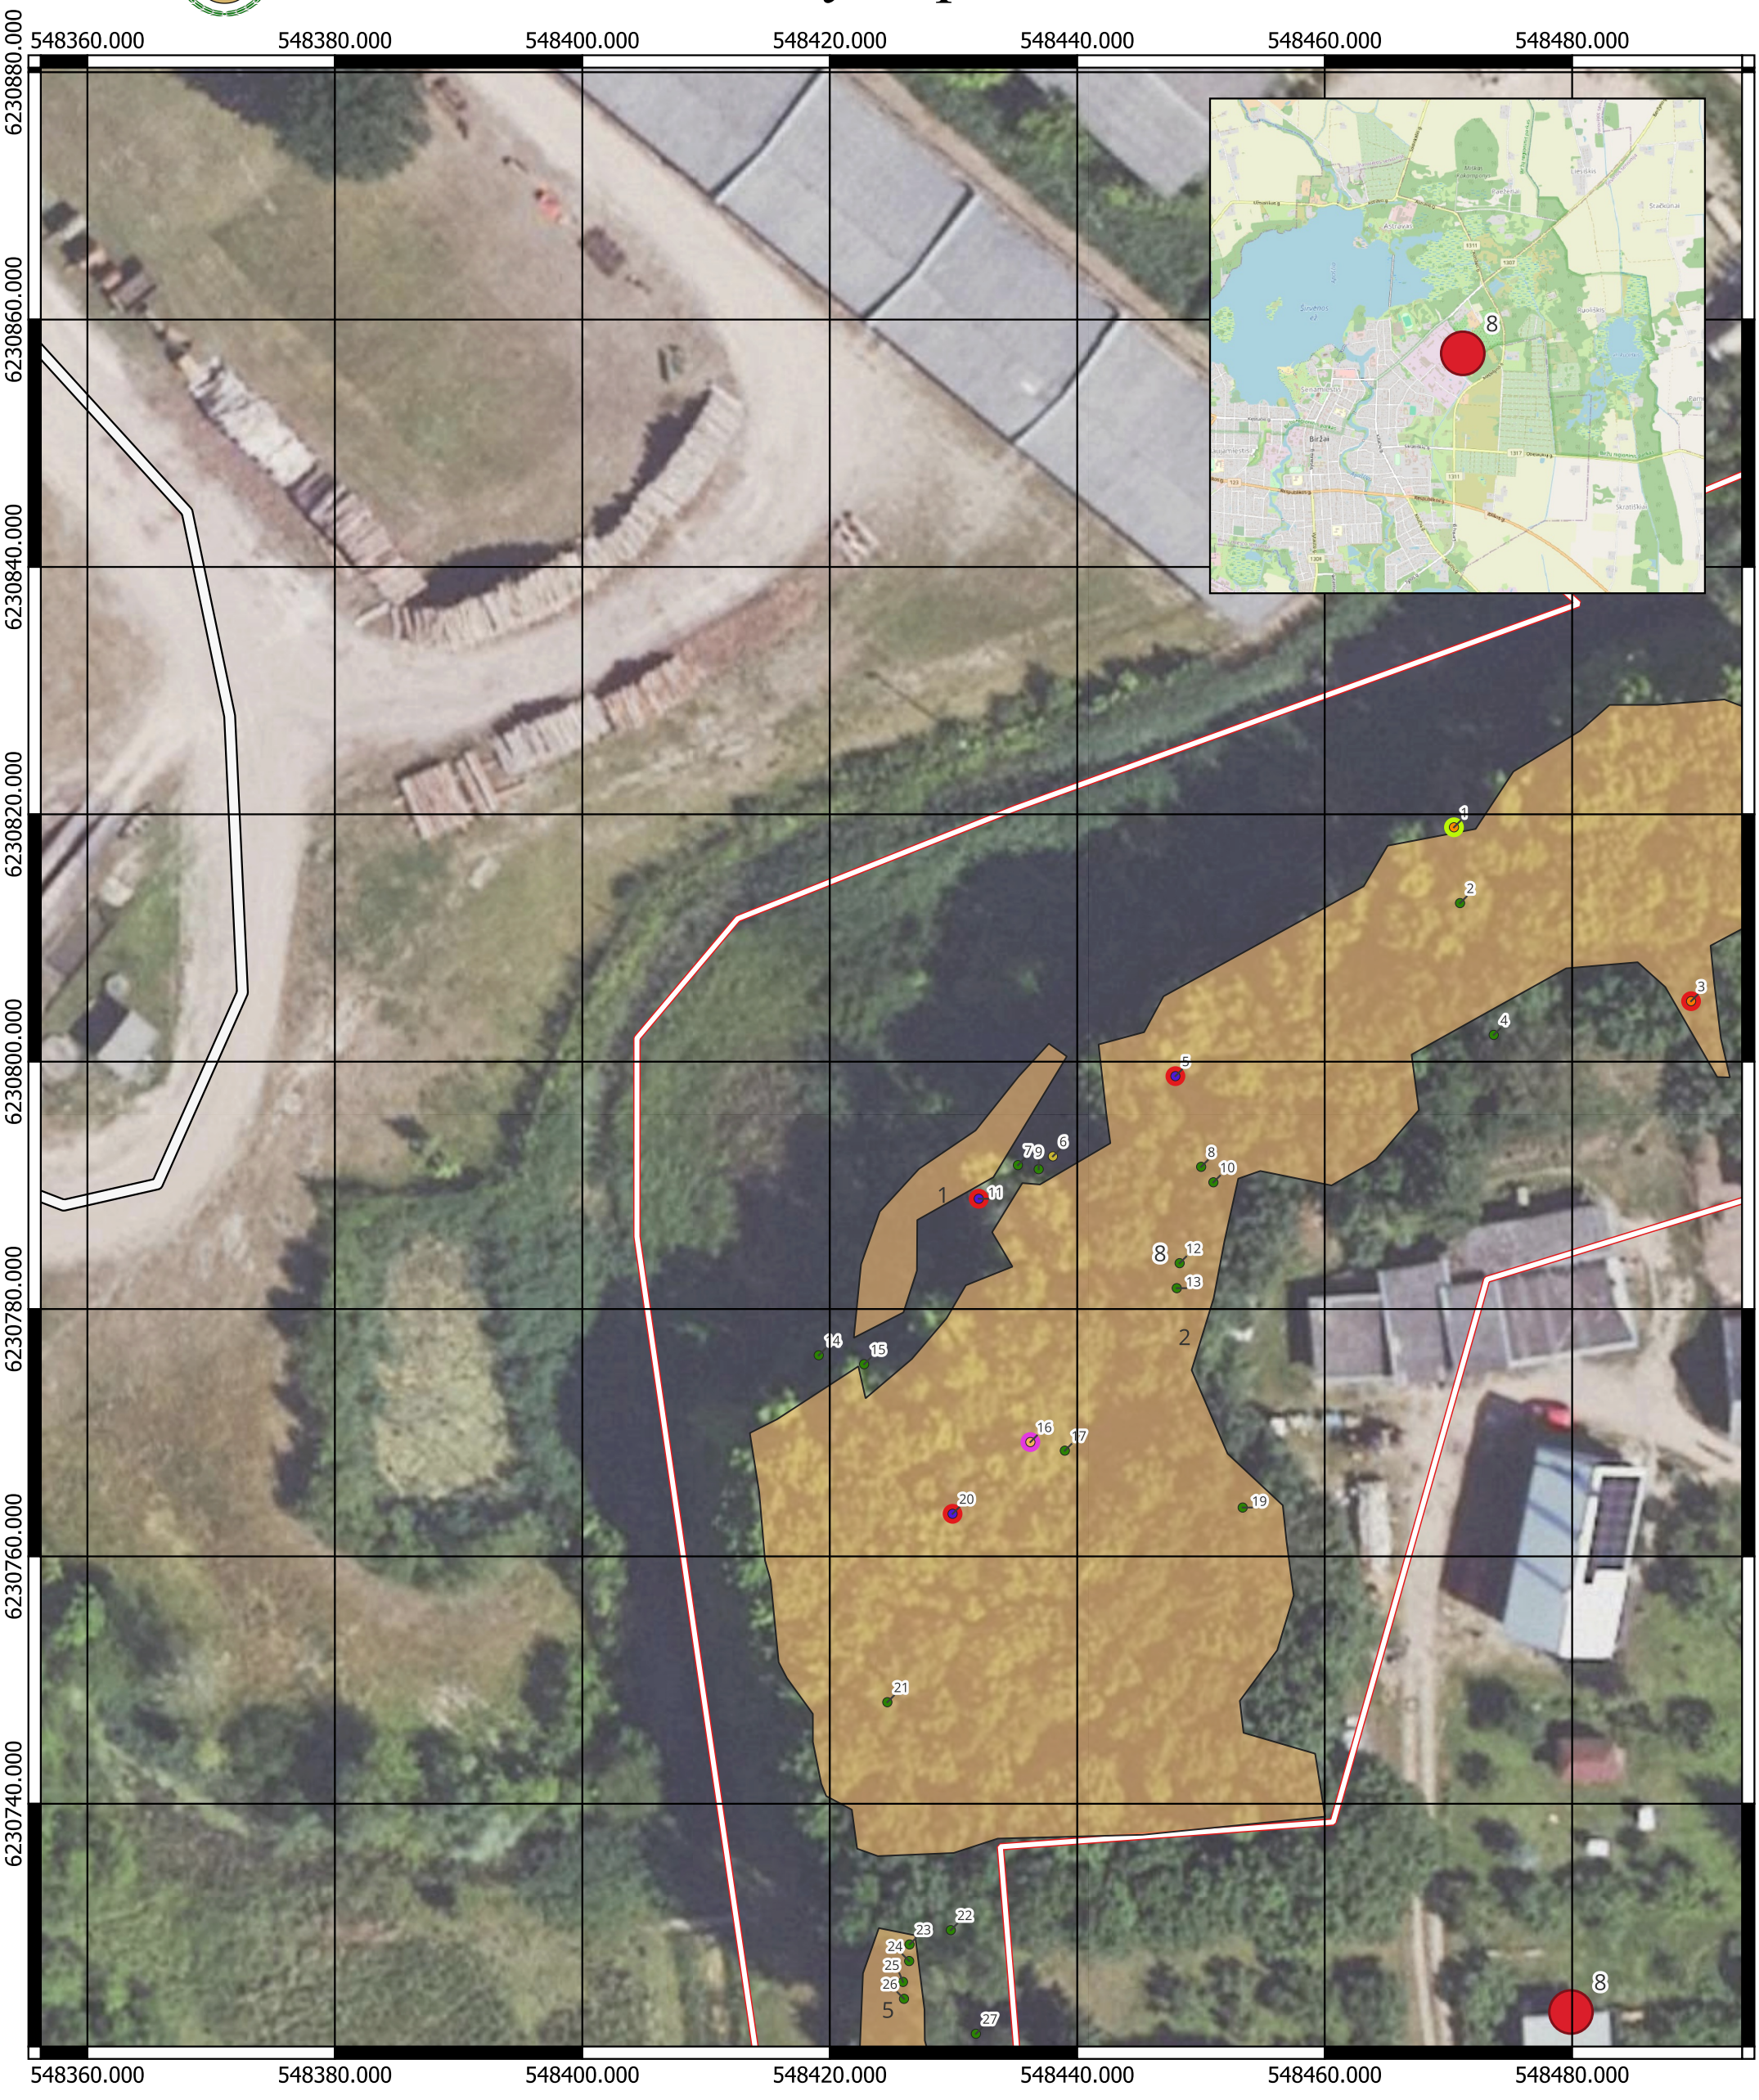

SUTARTINIAI ŽENKLAI

Inventorizuoti želdiniai pagal būklę

- Gera
- Patenkinama
- Bloga
- Nepatenkinama
- Žuvęs želdinys
- Šalinimas
- Genėjimas
- Persodinimas
- Atnaujinimas
- Priežiūra
- Kita

- Želdinių grupės
- Teritorijos riba
- Gatves

0 20 40 m

Kartografinis pagrindas:
GRPK – Georeferencinio pagrindo kadastro erdvinių duomenų rinkinys
© VšĮ Statybų sektoriaus vystymo agentūra, 2024
ORT10LT © Nacionalinė žemės tarnyba prie Aplinkos ministerijos

RENGĖJAS:	UAB „Terra Modus“ S. Žukausko g. 17, LT-08234 Vilnius el. paštas info@terramodus.lt
UŽSAKOVAS:	Biržų rajono savivaldybės administracija

Medelyno parkas (šalia žemės sklypo Biržuose, Medelyno g. 7)
ŽELDINIŲ INVENTORIZAVIMO PLANAS

Atestato Nr.	Pareigos	Vardas, pavardė	Parašas	Lapas/Lapų nr.	1 iš 4
	Projektų vadovas	Martynas Valauskis			
ŽPRV Nr. 41	Želdynų projektų vadovė	Aušra Kitovienė		Data: 2025-12-12	
1GKV-886	Geodezininkas	Arvydas Musteikis			
				Mastelis	1:500