
Medelyno parkas

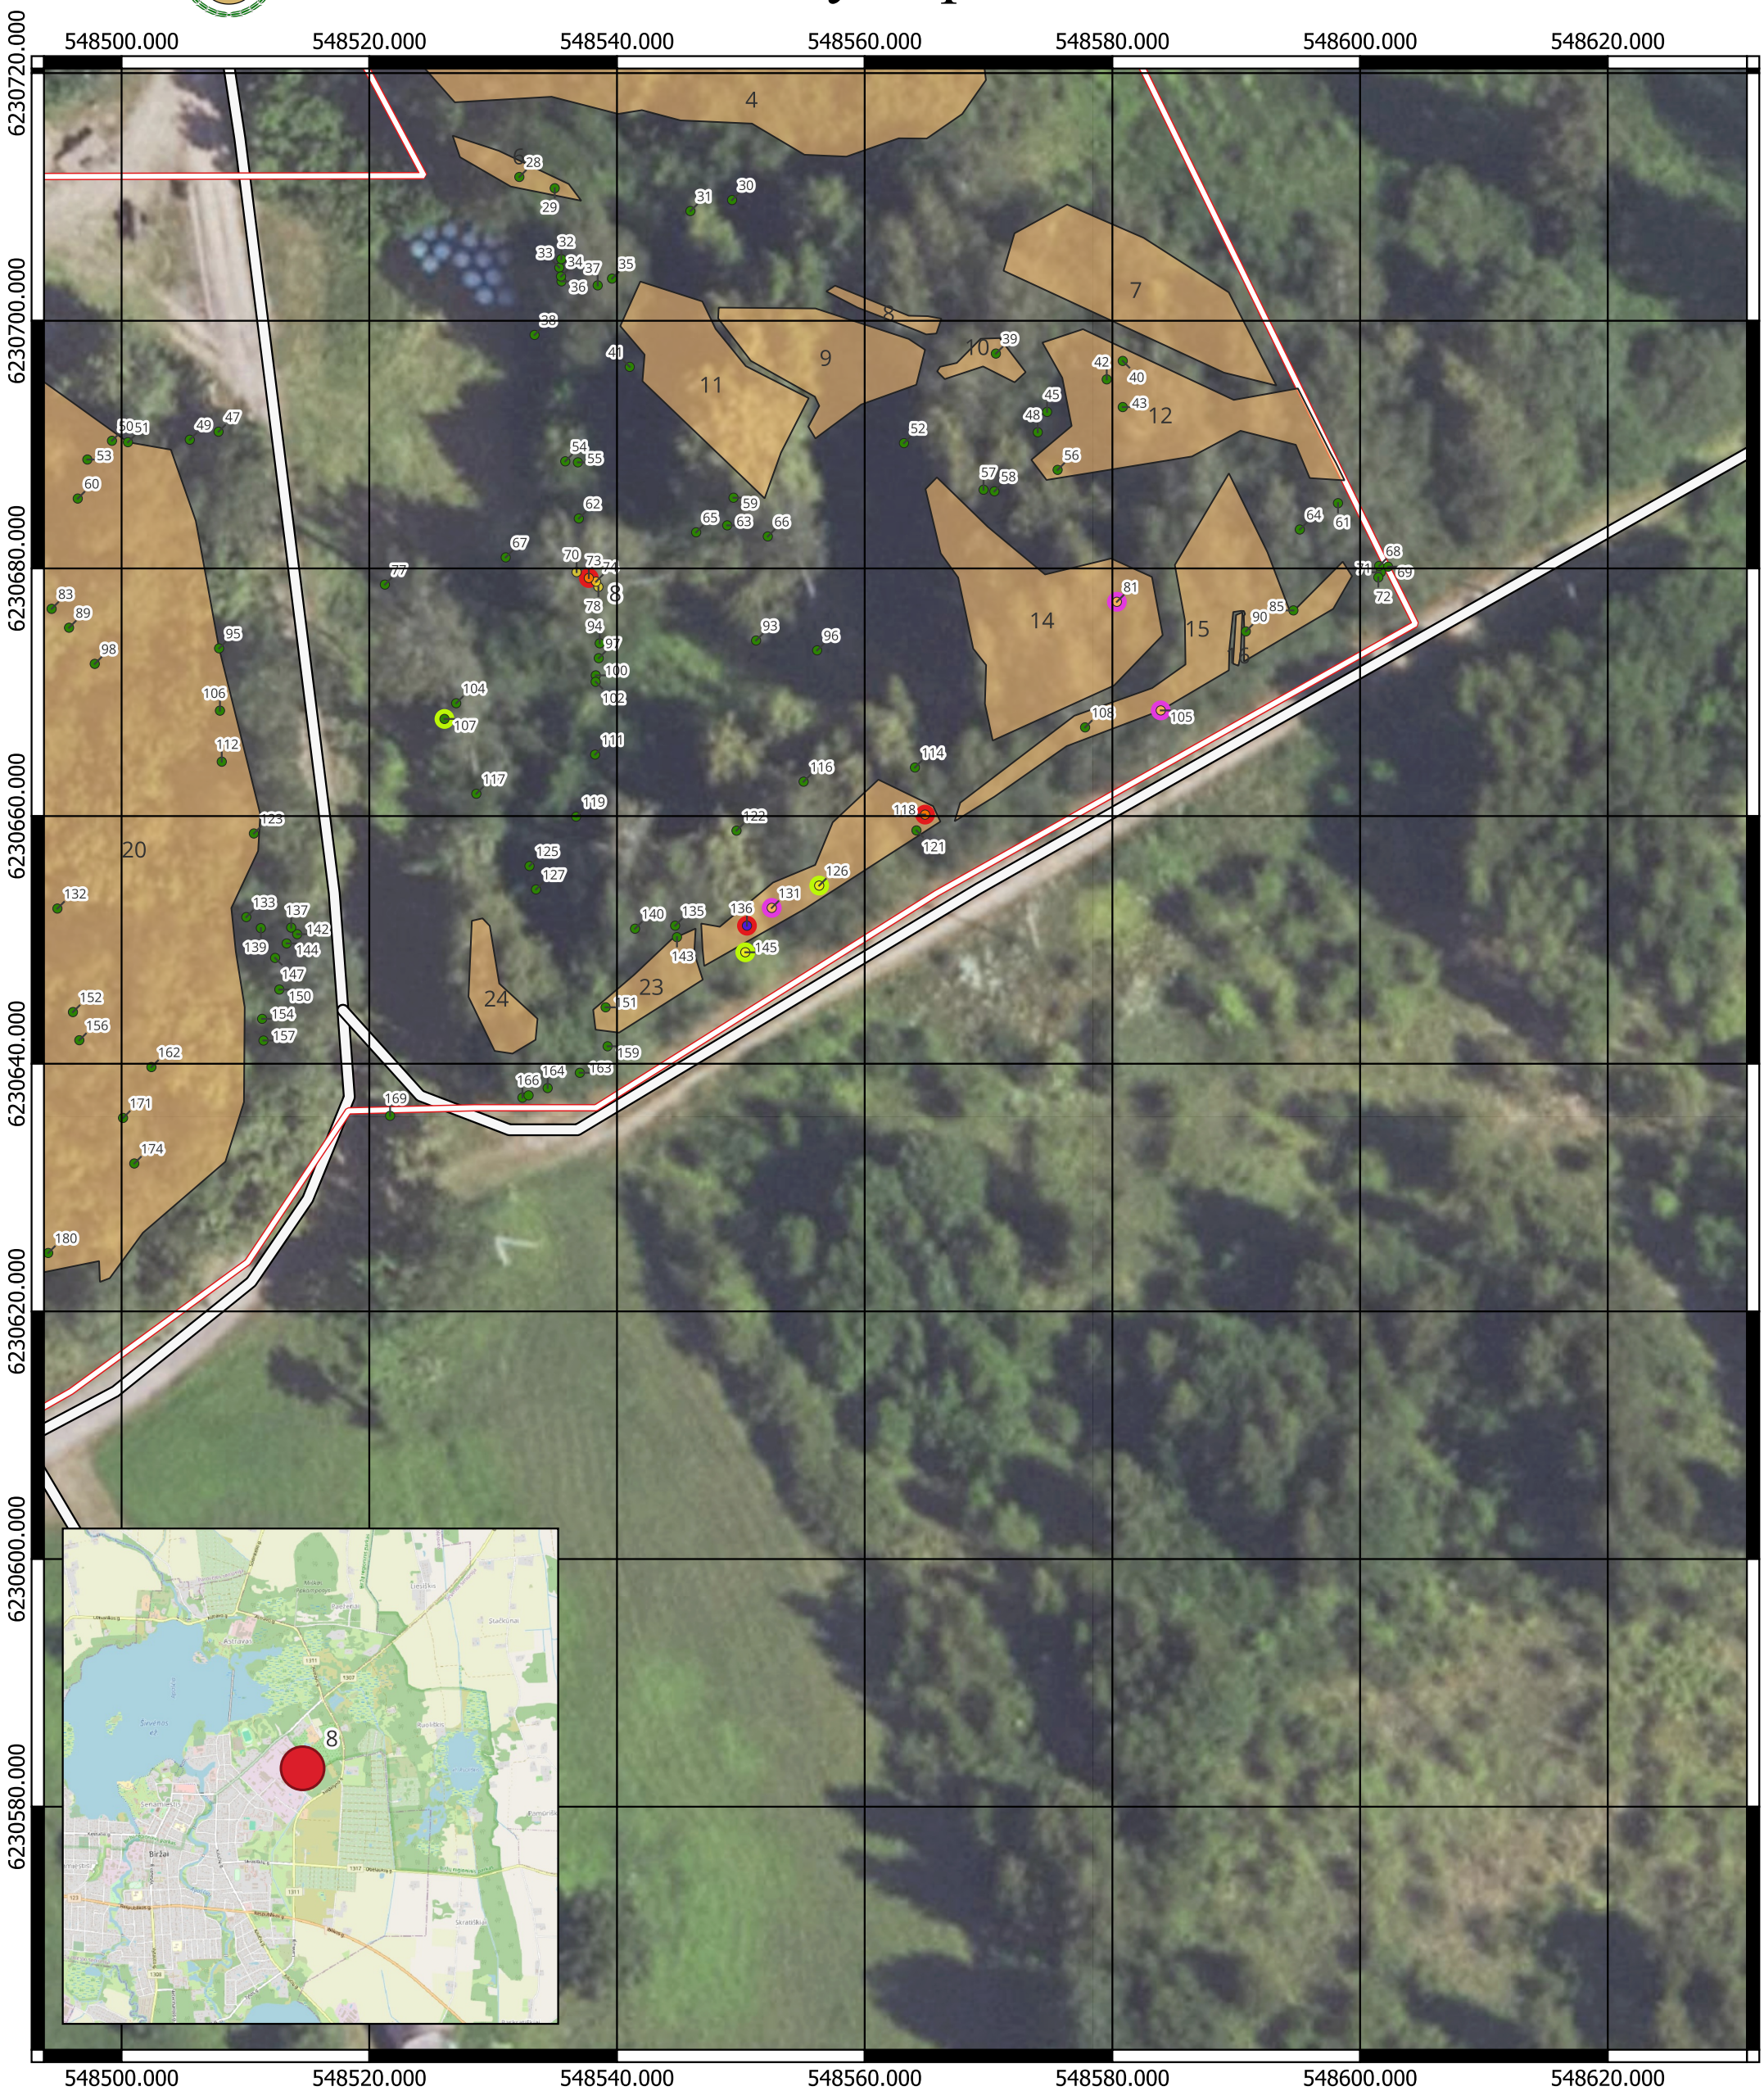

SUTARTINIAI ŽENKLAI

Inventorizuoti želdiniai pagal būklę

- Gera
- Patenkinama
- Bloga
- Nepatenkinama
- Žuvęs želdinys
- Šalinimas
- Genėjimas
- Persodinimas
- Atnaujinimas
- Priežiūra
- Kita

- Želdinių grupės
- Teritorijos riba
- Gatves

0 20 40 m

Kartografinis pagrindas:
GRPK – Georeferencinio pagrindo kadastro erdvinių duomenų rinkinys
© VšĮ Statybų sektoriaus vystymo agentūra, 2024
ORT10LT © Nacionalinė žemės tarnyba prie Aplinkos ministerijos

RENGĖJAS:		UŽSAKOVAS:	
UAB „Terra Modus“ S. Žukausko g. 17, LT-08234 Vilnius el. paštas info@terramodus.lt		Biržų rajono savivaldybės administracija	
Medelyno parkas (šalia žemės sklypo Biržuose, Medelyno g. 7) ŽELDINIŲ INVENTORIZAVIMO PLANAS			
Atestato Nr.	Pareigos	Vardas, pavardė	Parašas
	Projektų vadovas	Martynas Valauskis	
ŽPRV Nr. 41	Želdynų projektų vadovė	Aušra Kitovienė	
1GKV-886	Geodezininkas	Arvydas Musteikis	

Lapas/Lapų nr.	4 iš 4
Data: 2025-12-12	
Mastelis	1:500