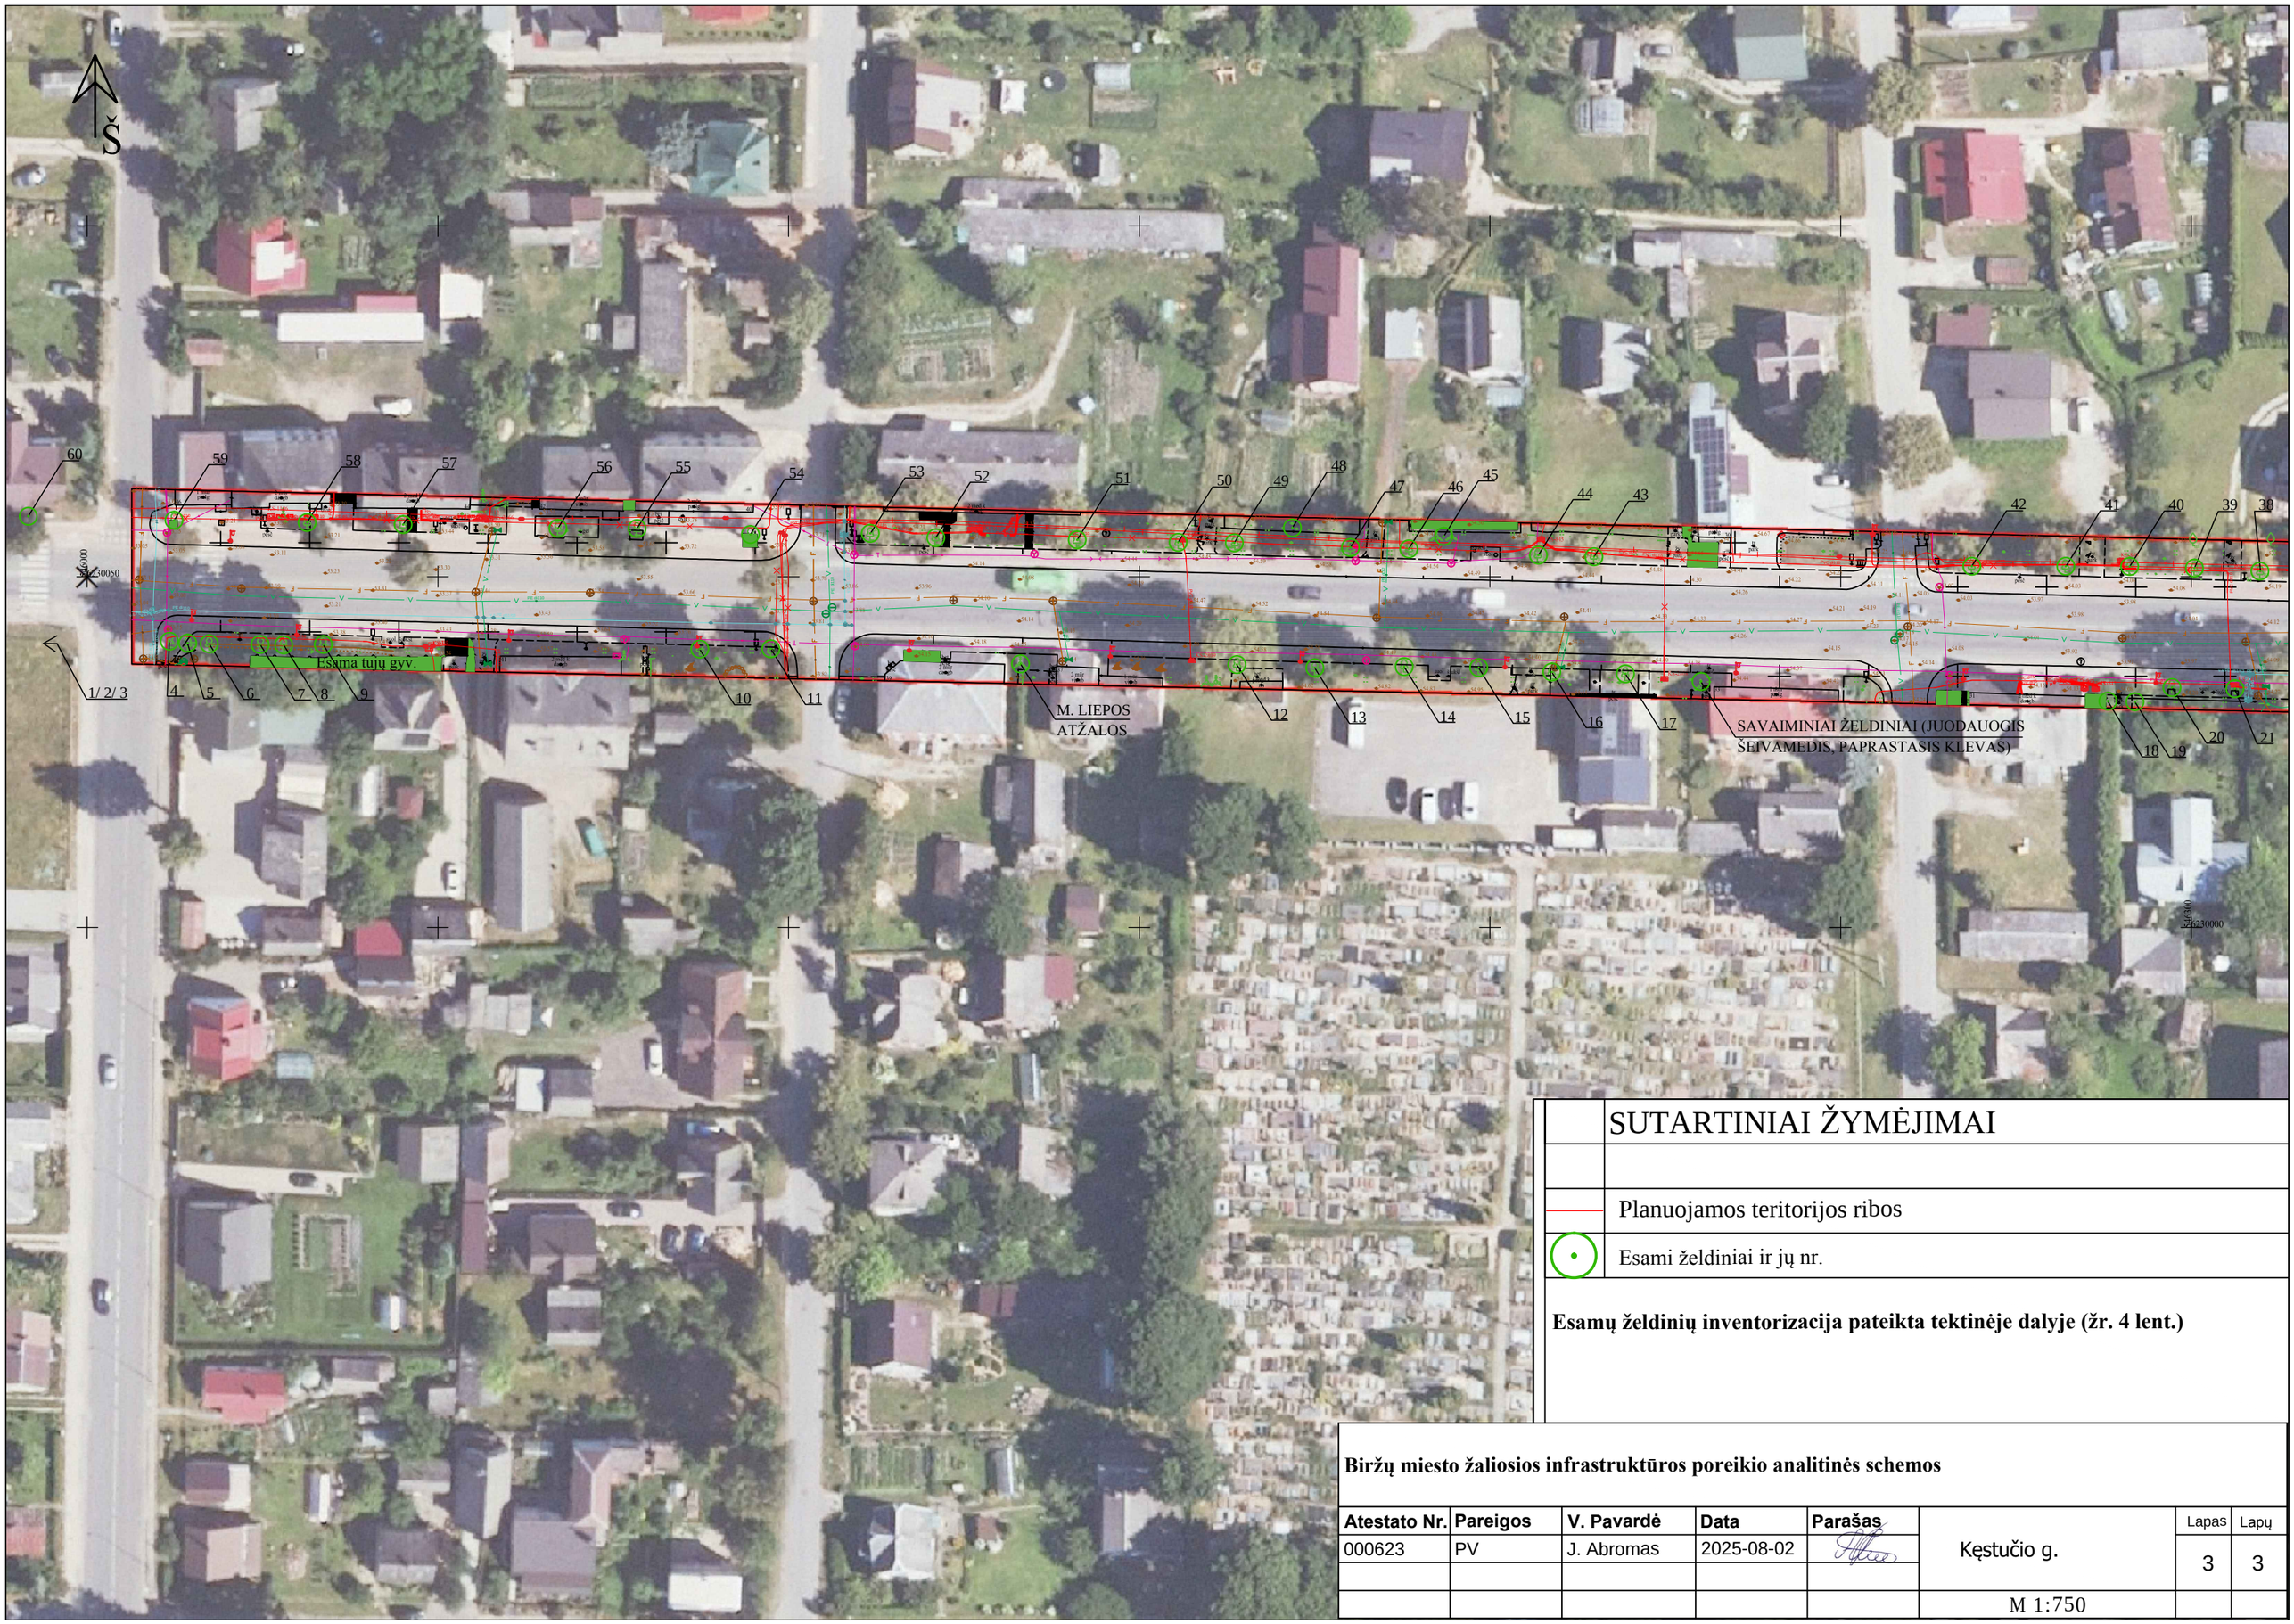


SUTARTINIAI ŽYMĖJIMAI

Planuojamos teritorijos ribos	
Esami želdiniai ir jų nr.	

Esamų želdinių inventorizacija pateikta tektinėje dalyje (žr. 4 lent.)

Biržų miesto žaliosios infrastruktūros poreikio analitinės schemos

Atestato Nr.	Pareigos	V. Pavardė	Data	Parašas		Lapas	Lapų
000623	PV	J. Abromas	2025-08-02		Kęstučio g.	3	3
					M 1:750		