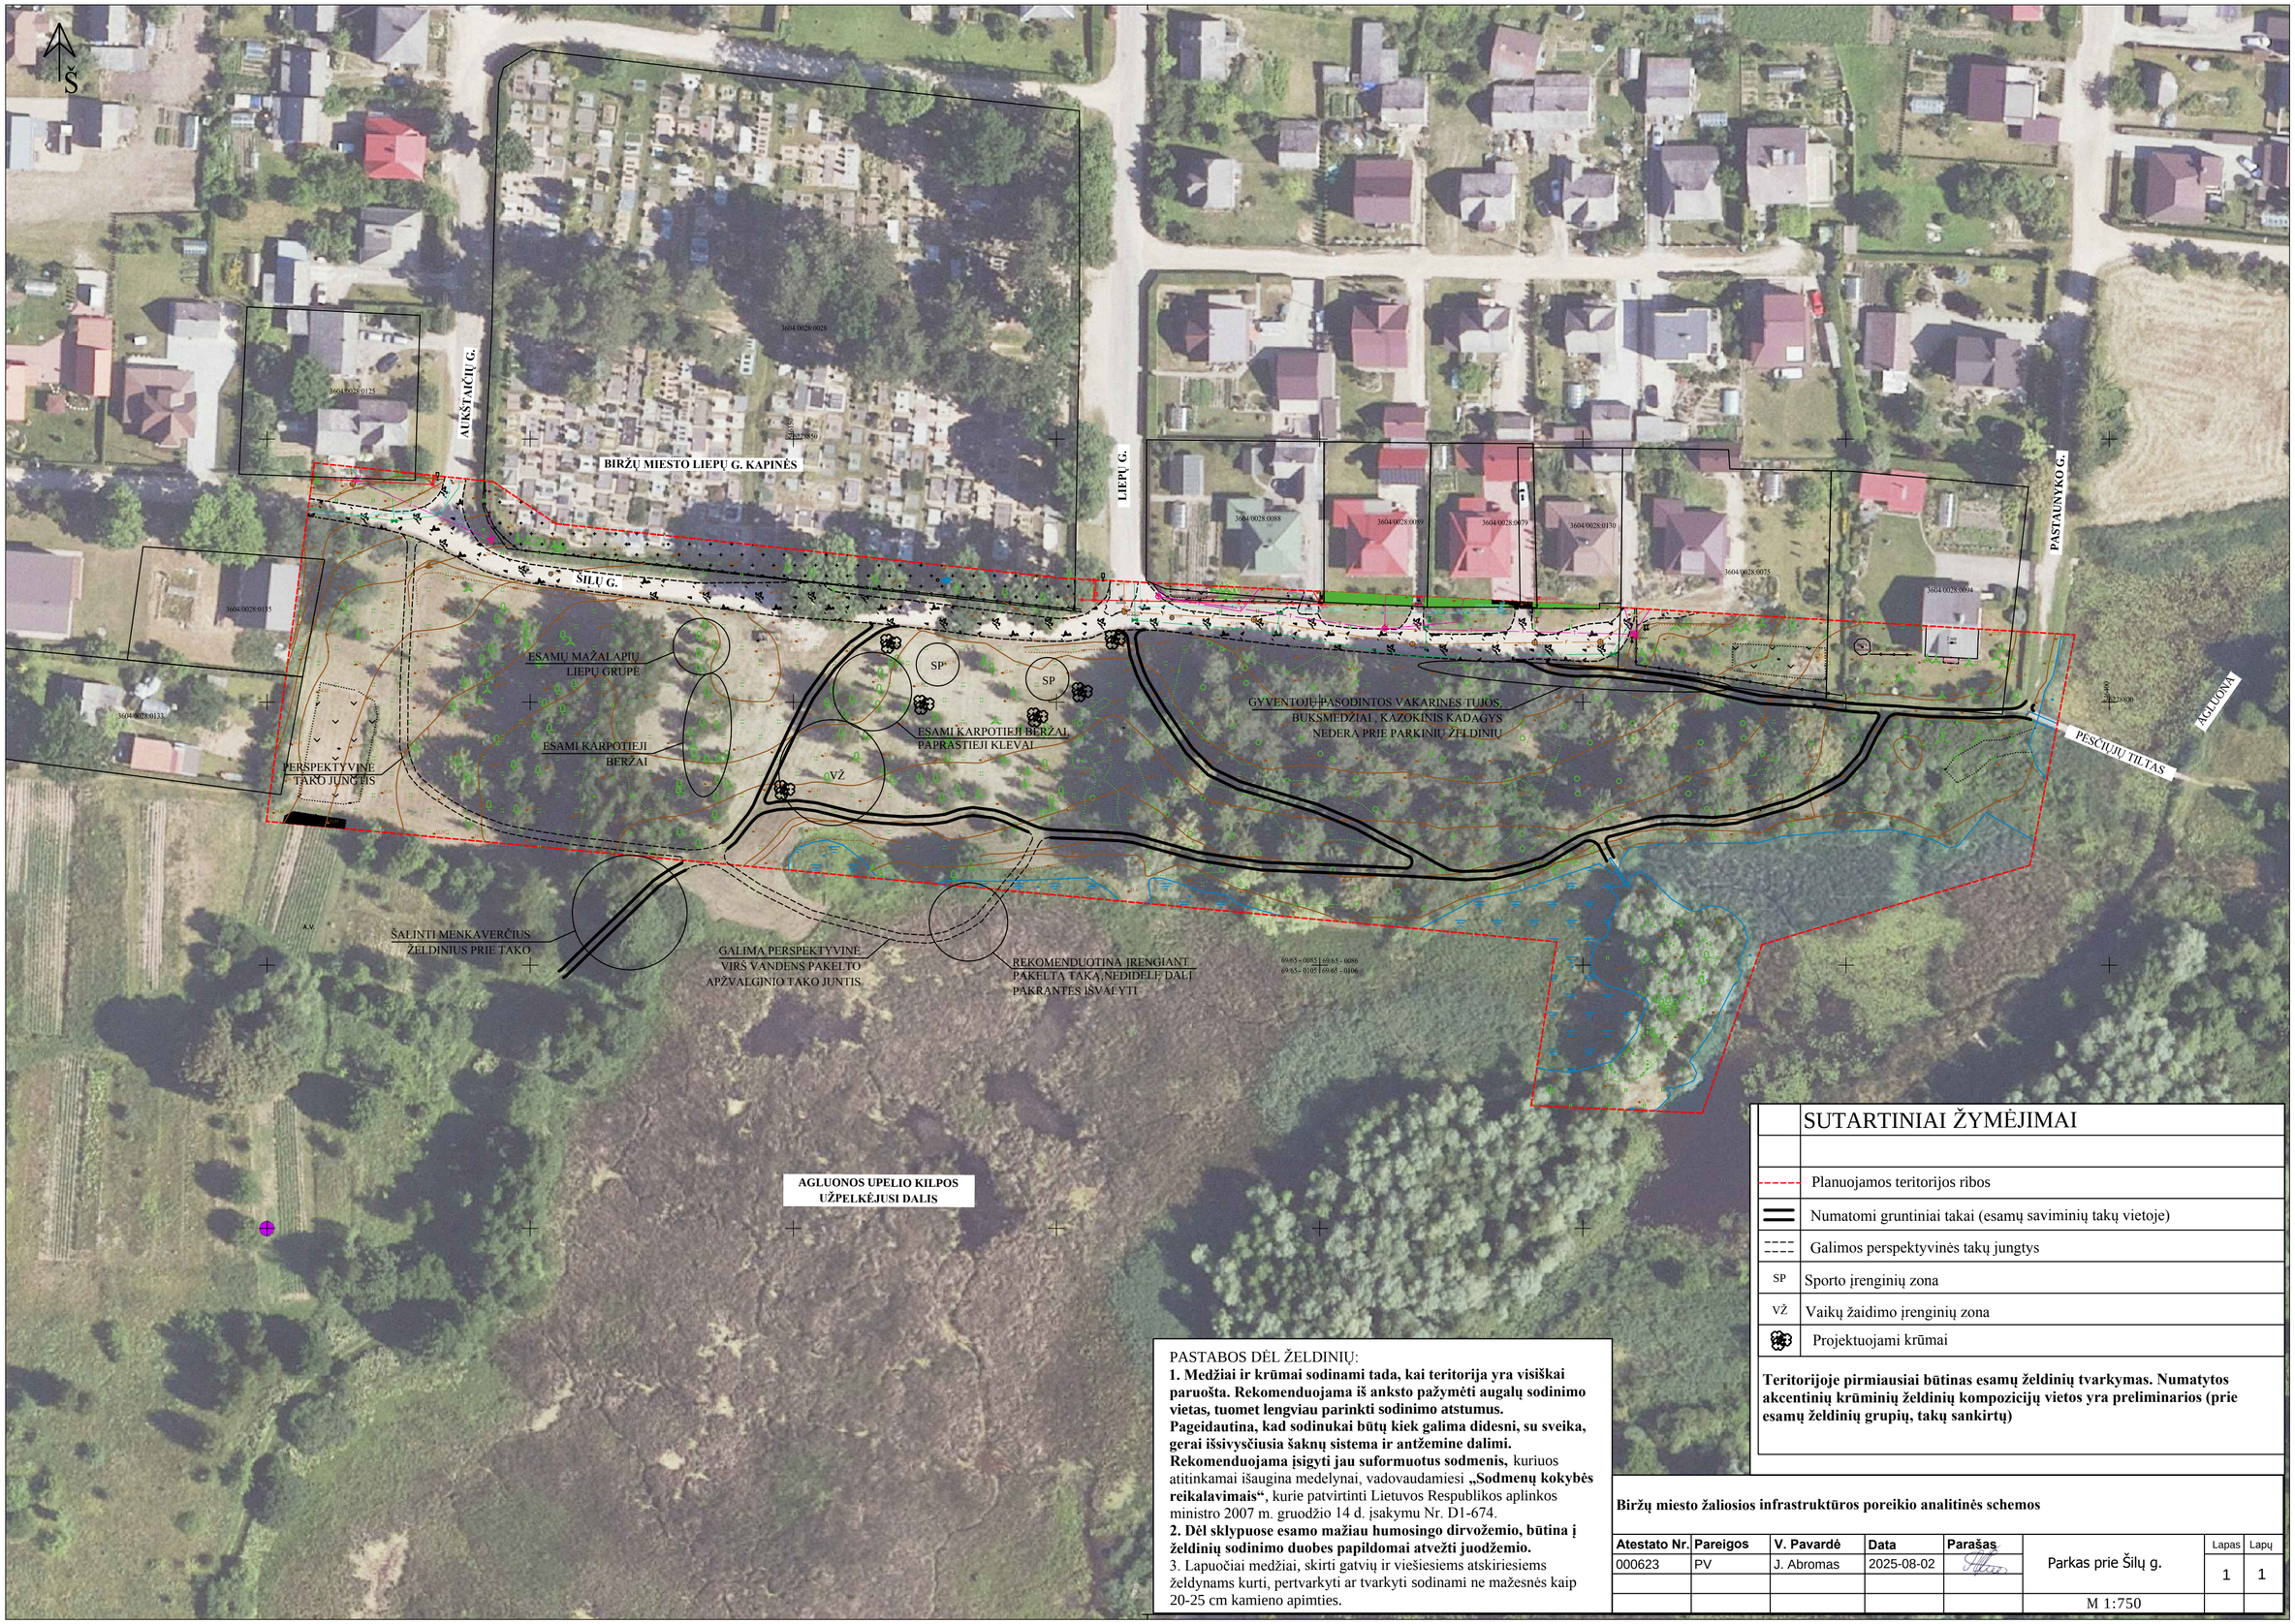


PASTABOS DĖL ŽELDINIŲ:

1. Medžiai ir krūmai sodinami tada, kai teritorija yra visiškai paruošta. Rekomenduojama iš anksto pažymėti augalų sodinimo vietas, tuomet lengviau parinkti sodinimo atstumus. Pageidautina, kad sodinukai būtų kiek galima didesni, su sveika, gerai išsivysčiusia šaknų sistema ir antžemine dalimi. Rekomenduojama įsigyti jau suformuotus sodmenis, kuriuos atitinkamai išaugina medelynai, vadovaudamiesi **„Sodmenų kokybės reikalavimais“**, kurie patvirtinti Lietuvos Respublikos aplinkos ministro 2007 m. gruodžio 14 d. įsakymu Nr. D1-674.

2. Dėl sklypuose esamo mažiau humosingo dirvožemio, būtina į želdinių sodinimo duobes papildomai atvežti juodžemio.

3. Lapuočiai medžiai, skirti gatvių ir viešiesiems atskiriesiems želdynams kurti, pertvarkyti ar tvarkyti sodinami ne mažesnės kaip 20-25 cm kamieno apimties.

SUTARTINIAI ŽYMĖJIMAI

	Planuojamos teritorijos ribos
	Numatomi gruntiniai takai (esamų saviminių takų vietoje)
	Galimos perspektyvinės takų jungtys
SP	Sporto įrenginių zona
VŽ	Vaikų žaidimo įrenginių zona
	Projektuojami krūmai

Teritorijoje pirmiausiai būtinas esamų želdinių tvarkymas. Numatytos akcentinių krūminių želdinių kompozicijų vietos yra preliminarios (prie esamų želdinių grupių, takų sankirtų)

Biržų miesto žaliosios infrastruktūros poreikio analitinės schemos

Atestato Nr.	Pareigos	V. Pavardė	Data	Parašas		Lapas	Lapų
000623	PV	J. Abromas	2025-08-02		Parkas prie Šilų g.	1	1
					M 1:750		