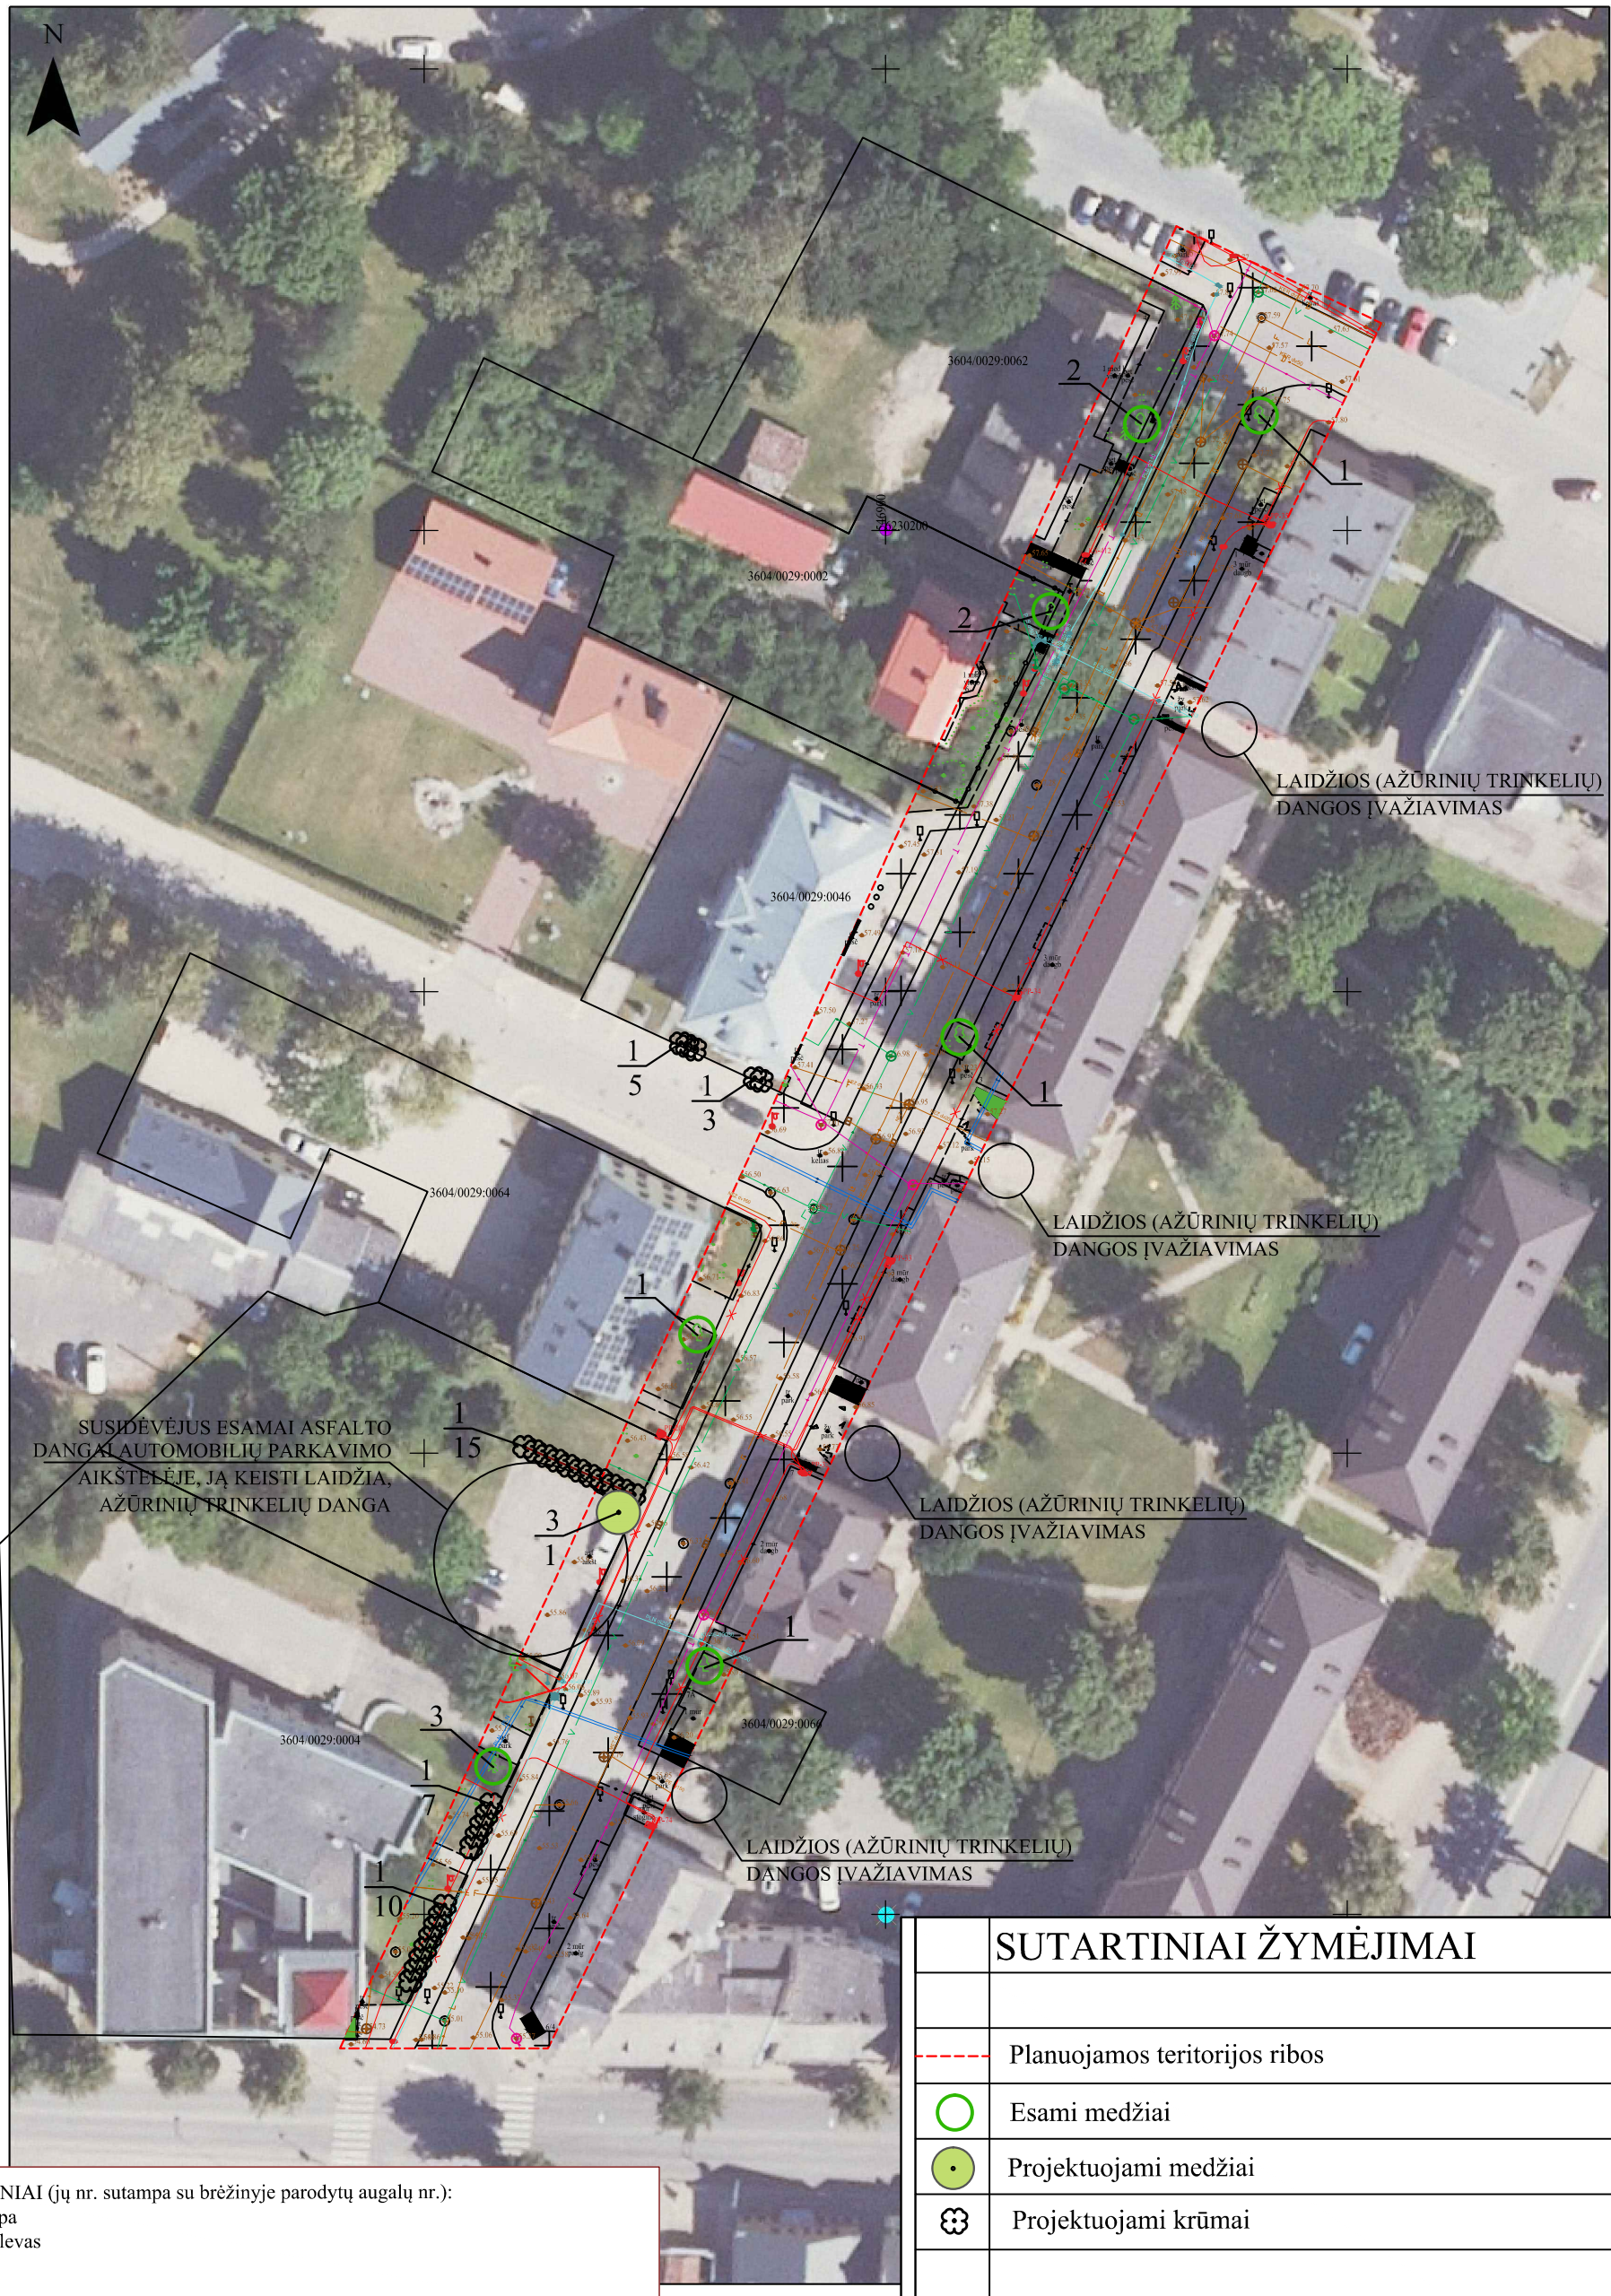


ESAMI ŽELDINIAI (jų nr. sutampa su brėžinyje parodytų augalų nr.):
1. Mažalapė liepa
2. Paprastasis klevas
3. Dygioji eglė

PASTABOS DĖL ŽELDINIŲ:
1. Medžiai ir krūmai sodinami tada, kai teritorija yra visiškai paruošta. Rekomenduojama iš anksto pažymėti augalų sodinimo vietas, tuomet lengviau parinkti sodinimo atstumus.
Pageidautina, kad sodinukai būtų kiek galima didesni, su sveika, gerai išsivysčiusia šaknų sistema ir antžemine dalimi.
Rekomenduojama įsigyti jau suformuotus sodmenis, kuriuos atitinkamai išaugina medelynai, vadovaudamiesi **„Sodmenų kokybės reikalavimais“**, kurie patvirtinti Lietuvos Respublikos aplinkos ministro 2007 m. gruodžio 14 d. įsakymu Nr. D1-674.
2. Dėl sklypuose esamo mažiau humosingo dirvožemio, būtina į želdinių sodinimo duobes papildomai atvežti juodžemio.
3. Lapuočiai medžiai, skirti gatvių ir viešiesiems atskiriesiems želdynams kurti, pertvarkyti ar tvarkyti sodinami ne mažesnės kaip 20-25 cm kamieno apimties.

SUTARTINIAI ŽYMĖJIMAI

	Planuojamos teritorijos ribos
	Esami medžiai
	Projektuojami medžiai
	Projektuojami krūmai
	Augalo nr. Augalų vnt. grupėje

Numatomų želdinių sąrašas ir savybės pateiktos tekstinėje dalyje (žr. 7 lent.)

Biržų miesto žaliosios infrastruktūros poreikio analitinės schemos

Atestato Nr.	Pareigos	V. Pavardė	Data	Parašas		Lapas	Lapų
000623	PV	J. Abromas	2025-08-02		Rotušės g. I atkarpa	1	1
					M 1:750		