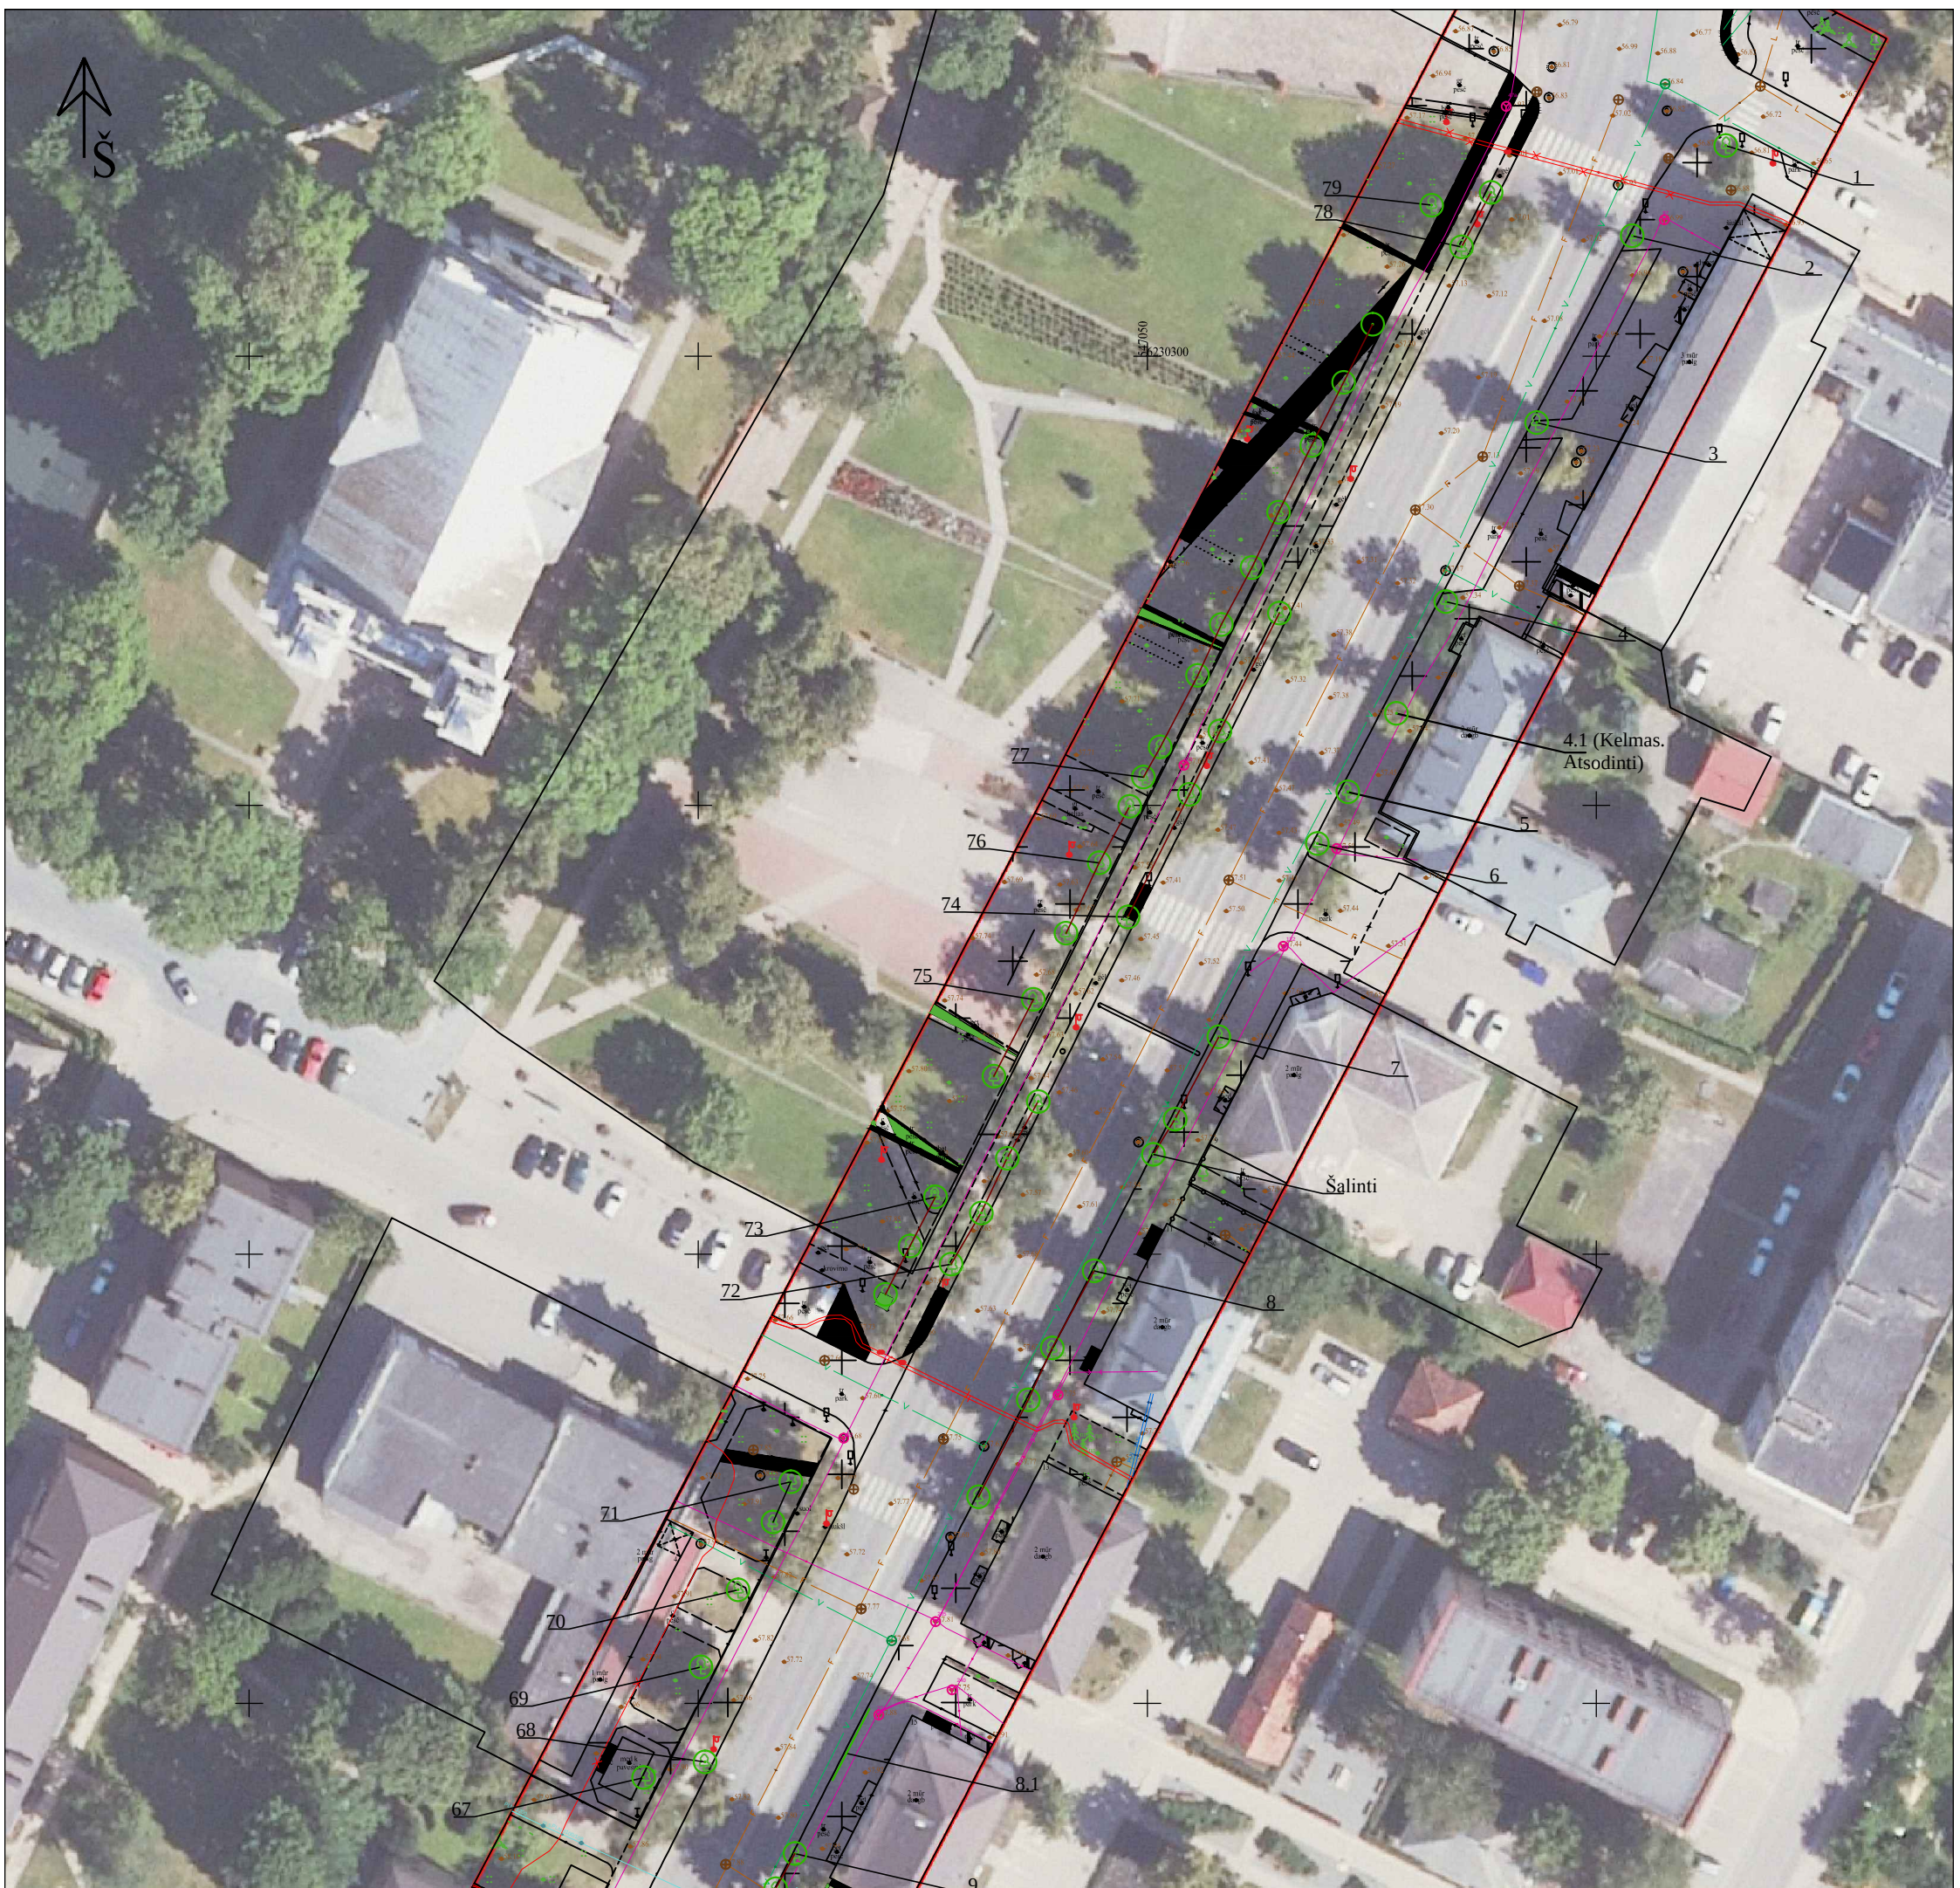


SUTARTINIAI ŽYMĖJIMAI

	Planuojamos teritorijos ribos
	Esami želdiniai ir jų nr.

Esamų želdinių inventorizacija pateikta tektinėje dalyje (žr. 5 lent.)

Biržų miesto žaliosios infrastruktūros poreikio analitinės schemos

Atestato Nr.	Pareigos	V. Pavardė	Data	Parašas		Lapas	Lapų
000623	PV	J. Abromas	2025-08-02		Vytauto g. I atkarpa	1	1
					M 1:750		