
Š

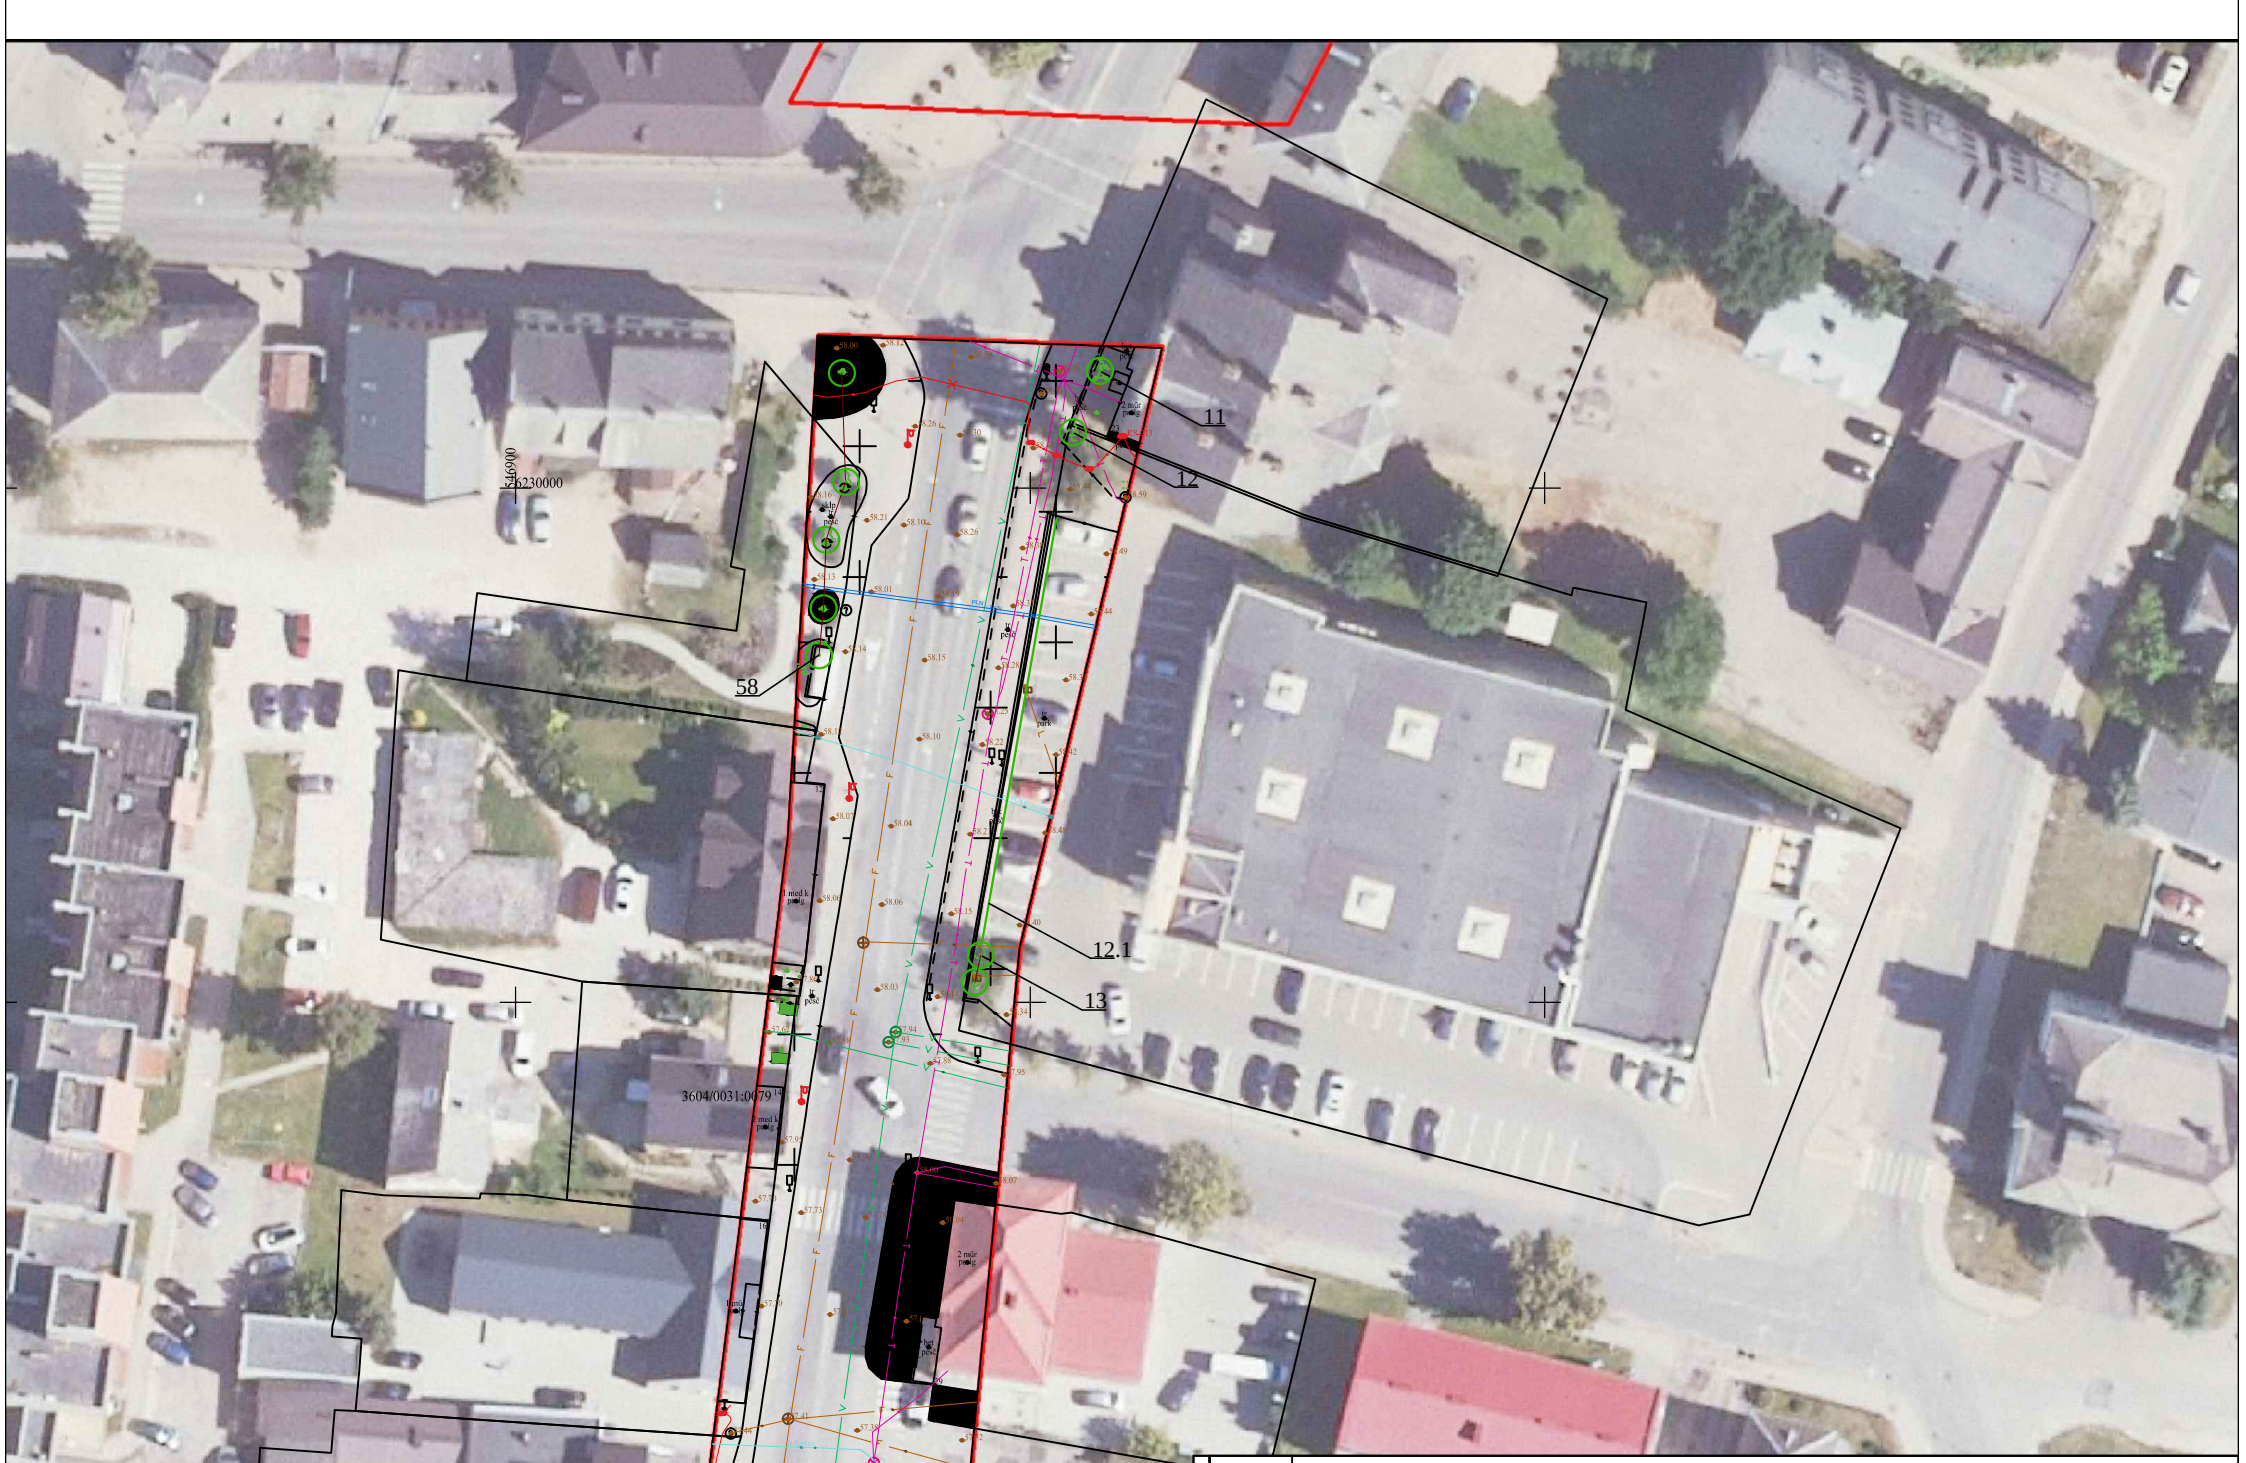

SUTARTINIAI ŽYMĖJIMAI

Planuojamos teritorijos ribos

Esami želdiniai ir jų nr.

Esamų želdinių inventorizacija pateikta tektinėje dalyje (žr. 5 lent.)

Biržų miesto žaliosios infrastruktūros poreikio analitinės schemos

Atestato Nr.	Pareigos	V. Pavardė	Data	Parašas		Lapas	Lapų
000623	PV	J. Abromas	2025-08-02		Vytauto g. II atkarpa	5	5
					M 1:750		