 
 


-  — projektuojama valyto vandens linija
-  — projektuojama nevalyto ("žalio") vandens linija
-  — projektuojama plovimo vandens linija
-  — projektuojama nuskaidrinto plovimo vandens linija
-  — projektuojama elektros linija vamzdyje
-  — esama vandentiekio linija
-  — esama drenažo linija
-  — esama elektros linija
-  — esama elektros oro linija
-  — kadastrinio sklypo riba
-  — įvažiavimas
-  — plytelių danga su vejos borteliu


1. Projektuojamas vandens gerinimo įrenginių statinys; vidiniai matmenys LxB 4,5x3,5 m;
2. Projektuojamas plovimo vandens skaidrintuvai, g/b Ø1500 (1 vnt.);
3. Projektuojamas infiltracinis tvenkinys, LxBxH 6,0x5,0x2,0 (1 vnt.);
4. Esamas gręžinys (1 vnt.);
5. Esamas elektros apskaitos skydas (1 vnt.);
6. Projektuojamas pasijungimas prie esamo vandentiekio tinklo, esamas gręžinys (šulinys Nr.81) (2 vnt.);
7. Projektuojamas pasijungimas prie esamo elektros apskaitos skydo (1 vnt.);
8. Esamas statinys (1 vnt.);
9. Esamas vandentiekio bokštas (1 vnt.).

Vandentiekio tinklas klojamas įgilinant 1,80 m nuo vamzdžio viršaus iki žemės paviršiaus; Apsaugo zona yra 2,5 m nuo vamzdžio ašies į abi puses nuo vandentiekio ir plomvo vandens tinklo, ir 1 m nuo kabelio į abi puses nuo elektros tinklo. Statybos metu išardytos esamos dangos (žalia veja) turi būti atstatytos į pradinę padėtį. Nuimtas ir išsaugotas augalinis gruntas gražinamas į pradinę padėtį, užsėjama žole. Sandėliuoti gruntą ir medžiagas virš esamų inžinerinių tinklų draudžiama. Pavojingos zonos turi būti pažymėtos įspėjamaisiais ir draudžiamaisiais ženklais, o darbo vietos gerai apšviestos. Žemės darbai tranšėjų susikirtimo vietose su esamais tinklais vykdomi rankiniu būdu, nepažeidžiant šių tinklų. Esami tinklai susikirtimo vietose su kasama tranšėja laikinai pakabinami, išramstomi. Žmonių judėjimo vietose per tranšėjas įrengiami laikini mediniai aptveriami tilteliai. Duobės ir tranšėjos turi būti aptvertos ir pažymėtos gerai matomais (matomais ir nakties metu) ženklais. Nesant galimybei grunto sandėliuoti šalia tranšėjos, gruntas išvežamas į laikiną sandėliavimo vietą. Gruntą sandėliuojant privačiose teritorijose turi būti gautas privačios teritorijos savininko sutikimas. Statybinių medžiagų sandėliavimo vieta, įrengiama kaimo vandenvietės teritorijoje.

1. $x = 6248938,79$; $y = 539922,62$;
2. $x = 6248941,28$; $y = 539917,16$;
3. $x = 6248937,88$; $y = 539920,34$;
4. $x = 6248935,38$; $y = 539917,66$;
5. $x = 6248933,59$; $y = 539919,78$;
6. $x = 6248928,98$; $y = 539927,07$;
7. $x = 6248925,31$; $y = 539930,59$;
8. $x = 6248921,21$; $y = 539926,33$;
9. $x = 6248924,76$; $y = 539922,81$;
10. $x = 6248935,15$; $y = 539915,98$;
11. $x = 6248937,53$; $y = 539913,76$;
12. $x = 6248922,48$; $y = 539918,66$;
13. $x = 6248908,48$; $y = 539923,52$.

0	2023-04	Statybos leidimui, konkursui, statybai				
Laida	Išleidimo data	Laidos statusas. Keitimo priežastis (jei taikoma)				
Kval. patv. dok Nr.	UAB "EIGESA"				Statinio projekto pavadinimas: Germanišio k. vandens gerinimo įrenginių statybos, Biržų r.sav., Nemunėlio Radviliškio sen., Germanišio k., Nemunėlio g., supaprastintas projektas	
12004	SPV	M. Rimeika		2023. 04	Statinys:	
12768	SPDV	M. Rimeika		2023. 04	Germanišio kaimo vandens gerinimo įrenginiai	
	SPDR	N. Štaras		2023. 04	Dokumento pavadinimas:	Laida
					Suvestinis inžinerinių tinklų planas. M1:500	0
Kalbos trump. LT	Statytojas ir (arba) Užsakovas:				Dokumento žymuo:	Lapas Lapų
	UAB "BIRŽŲ VANDENYS"				2303-XX-SPP-BD.B-01	1 1

1. VANDENS GERINIMO ĮRENGINIŲ STATINYS

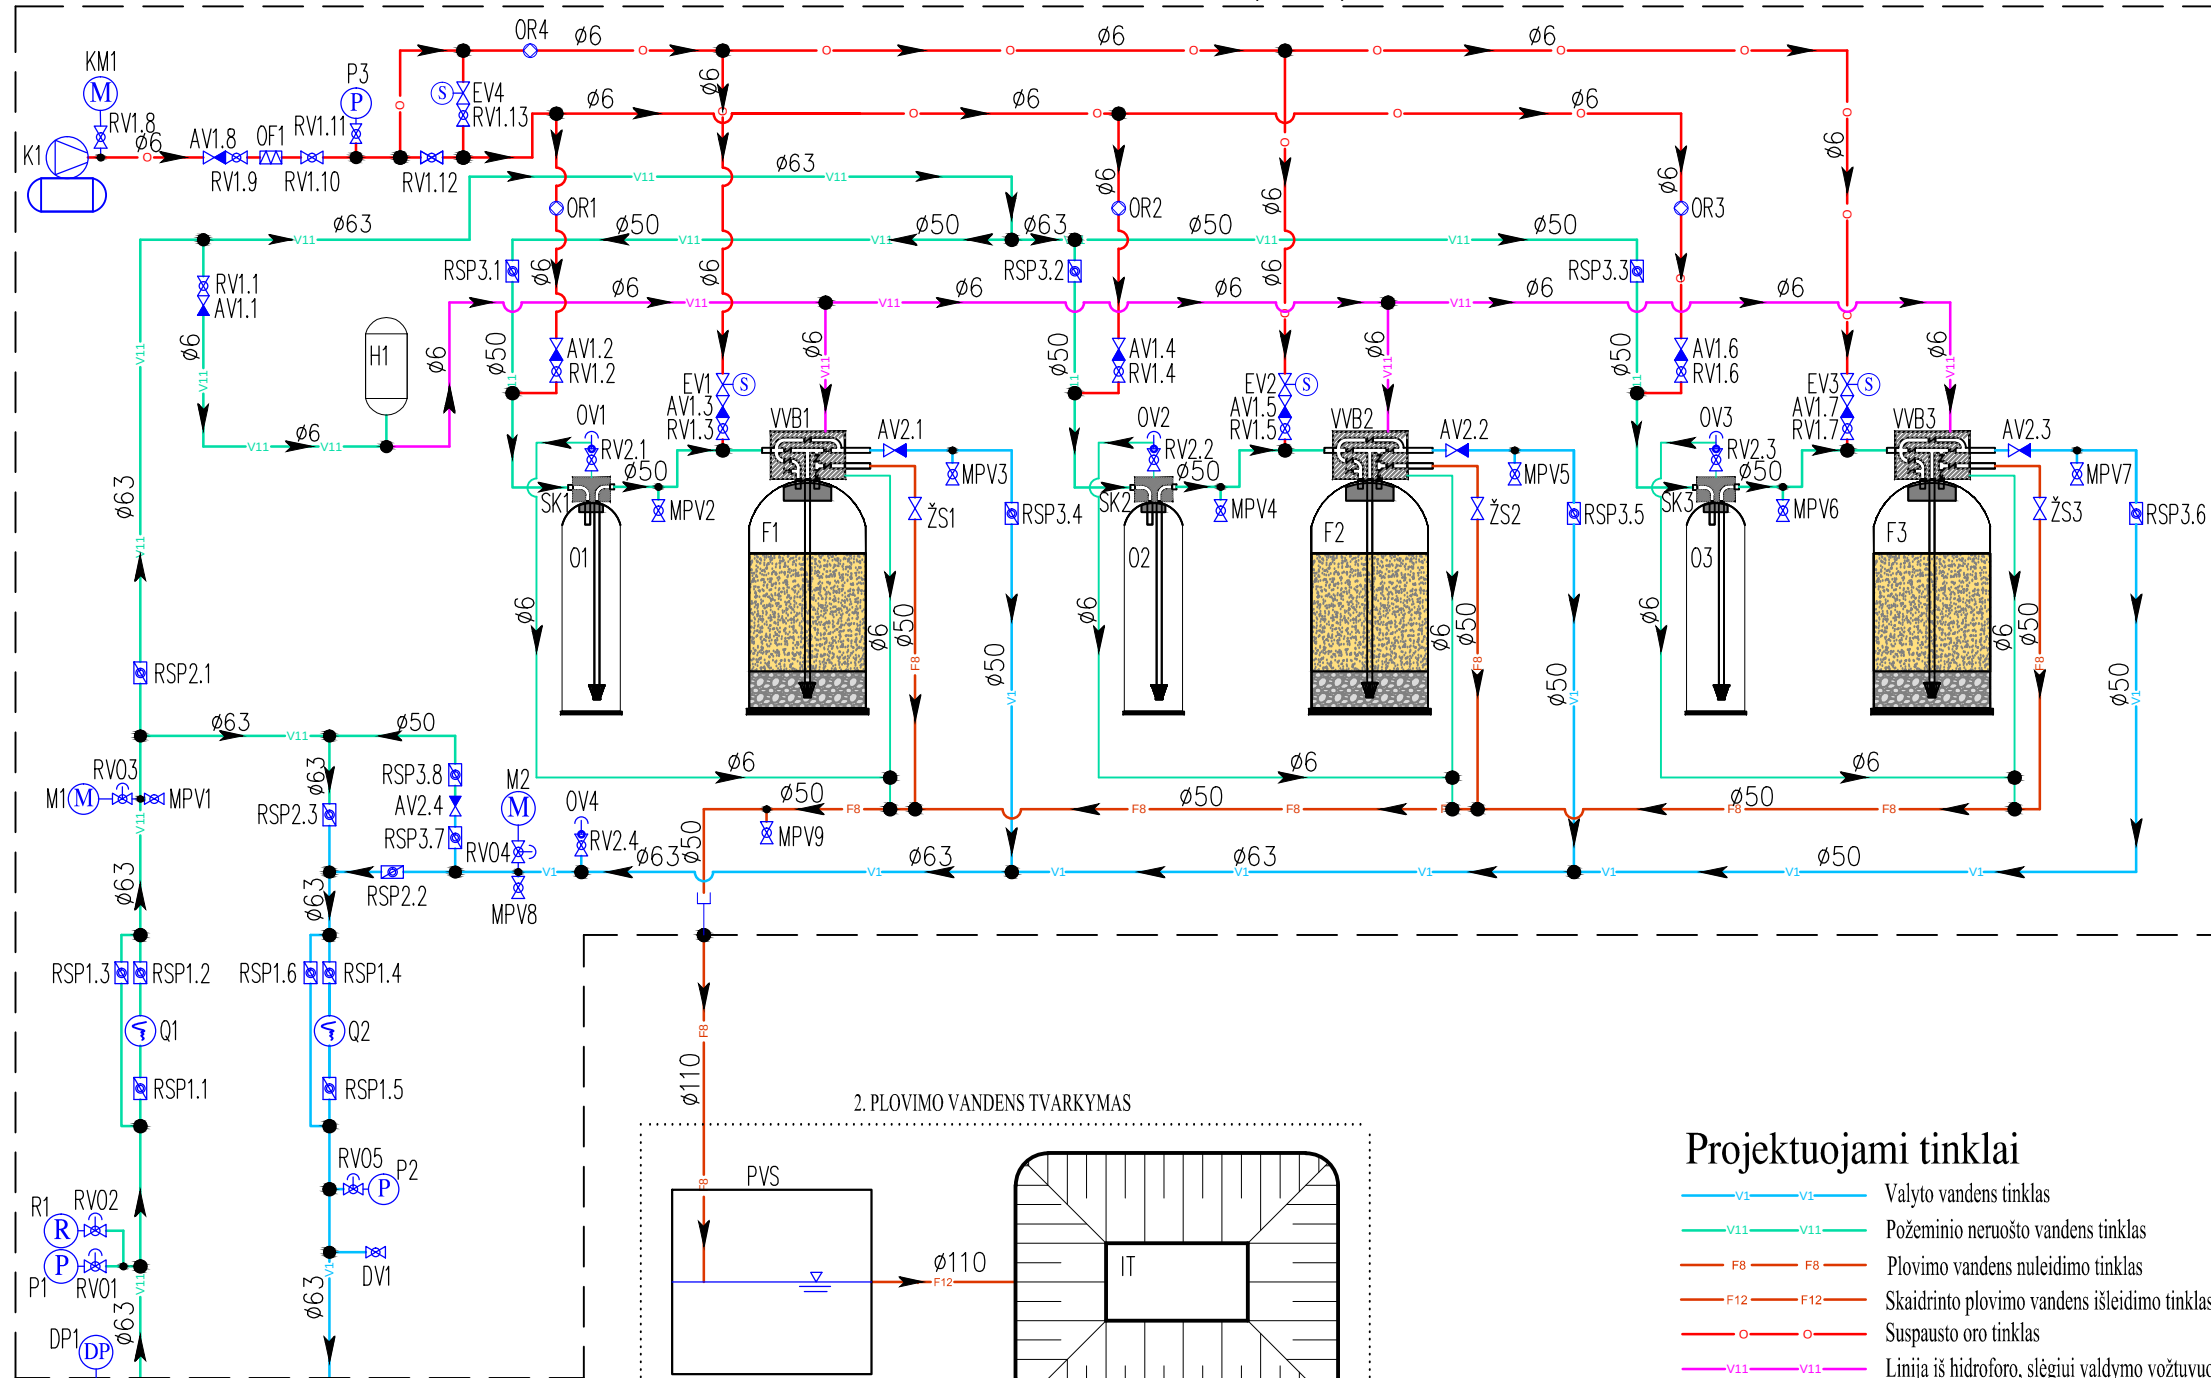

ĮRENGIMŲ IR ĮRENGINIŲ EKSPLIKACIJA

NR.	PAVADINIMAS	TECHNINIAI ĮRANGOS DUOMENYS
1	VANDENS GERINIMO ĮRENGINIŲ STATINYS	
R1	Slėgio relė	1 vnt.
P1-P3	Slėgio daviklis	3 vnt.
RV01-RV05	Rutulinis ventilis su nuorinimu	Ø15 (5 vnt)
RSP1.1-RSP1.6	Rutulinė sklendė PVC U	Ø40 (6 vnt)
Q1-Q2	Impulsinis skaitiklis	Ø32 (2 vnt)
M1-M2	Manometras	F100 (2 vnt)
MPV1-MPV9	Mėginų paėmimo rutulinis ventilis	Ø15 (9 vnt)
RSP2.1-RSP2.3	Rutulinė sklendė PVC U	Ø63 (3 vnt)
RV1.1-RV1.13	Rutulinis ventilis	Ø15 (13 vnt)
AV1.1-AV1.8	Atbulinis vožtuvas	Ø15 (8 vnt)
RSP3.1-RSP3.8	Rutulinė sklendė PVC U	Ø50 (8 vnt)
EV1-EV4	Elektromagnetinis vožtuvas	Ø15 (4 vnt)
OR1-OR4	Oro kiekio regulatorius	4 vnt.
OV1-OV4	Oro vožtuvas	4 vnt.
RV2.1-RV2.4	Rutulinis ventilis	Ø25 (4 vnt)
SK1-SK3	Srauto skirstytuvai	3 vnt.
O1-O3	Oksidacinė talpa	H - 1722 mm, Ø491 (3 vnt)
WVB1-WVB3	Valdymo vožtuvų blokas	3 vnt.
F1-F3	Slėginis vandens filtras	H - 1918 mm, Ø611 (3 vnt)
AV2.1-AV2.4	Atbulinis vožtuvas	Ø50 (4 vnt)
ŽS1-ŽS3	Žalvarinė sklendė	Ø40 (3 vnt)
DV1	Dozatoriaus pajungimo rutulinis ventilis	Ø25 (1 vnt)
K1	Betepalinis kompresorius su resiveriu	2,2 kW, 332 ltr/min, 10 bar (1 vnt)
KM1	Kompresoriaus manometras	1 vnt.
OF1	Oro filtras	1 vnt.
H1	Hidroforas	V - 24 ltr (1 vnt)
2	PLOVIMO VANDENS TVARKYMAS	
PVS	Plovimo vandens skaidrintuvas	G/b DN1500 (1 vnt)
IT	Infiltracinis tvenkinys	L x B x H - 6,0 x 5,0 x 2,0 m (1 vnt)
3	ESAMAS GRĘŽINYS	
GR1	Esamas gręžinys	1 vnt.
GS1	Esamas gręžinio siurblys	1,1 kW, 4,5 m³/h, 45 m (1 vnt)
GS1	Naujas gręžinio siurblys (numato Užsakovas)	9,0 m³/h, 80 m (1 vnt)
DP1	Nauja dažnio pavarą	3,0 kW (1 vnt)
4	PASIJUNGIMO VIETA PRIE ESAMO TINKLO	
VI.1-VI.2	Esamas gręžinys (šulinys Nr.81)	2 vnt.

Projektuojami tinklai


- v1 v1 Valyto vandens tinklas
- v11 v11 Požeminio neruošto vandens tinklas
- F8 F8 Plovimo vandens nuleidimo tinklas
- F12 F12 Skaidrinto plovimo vandens išleidimo tinklas
- o o Suspausto oro tinklas
- v11 v11 Linija iš hidroforo, slėgiui valdymo vožtuvuose palaikyti

Esami tinklai

- v v Esamas vandentiekio tinklas


SUTARTINIAI ŽYMĖJIMAI

- Rutulinė sklendė PVC U
- Rutulinis ventilis
- Rutulinis ventilis su nuorinimu
- Žalvarinė sklendė
- Slėgio daviklis
- Siurblys
- Slėgio relė
- Oro kiekio regulatorius
- Nuorinimo vožtuvas
- Piltuvas
- Atbulinis vožtuvas
- Manometras
- Elektromagnetinis vožtuvas
- Impulsinis skaitiklis
- Kompresorius su resiveriu
- Oro filtras
- Vandens lygis

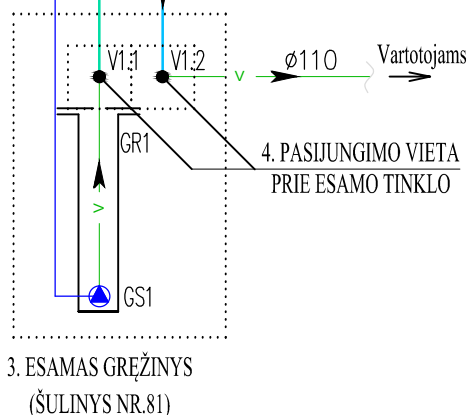


0	2023-04	Statybos leidimui, konkursui, statybai					
Laida	Išleidimo data	Laidos statusas. Keitimo priežastis (jei taikoma)					
Kval. patv. dok Nr.	UAB "EIGESA"			Statinio projekto pavadinimas: Germanišio k. vandens gerinimo įrenginių statybos, Biržų r.sav., Nemunėlio Radviliškio sen., Germanišio k., Nemunėlio g., supaprastintas projektas			
12004	SPV	M. Rimeika		2023. 04	Statinys: Germanišio kaimo vandens gerinimo įrenginiai		
12768	SPDV	M. Rimeika		2023. 04			
	SPDR	N. Štaras		2023. 04			
					Dokumento pavadinimas: Laida		
					Technologinė schema 0		
Kalbos trump. LT	Užsakovas: UAB "BIRŽŲ VANDENYS"				Dokumento žymuo: 2303-XX-SPP-T,TV,VN.B-02	Lapas 1	Lapų 1


FASADAS TARP AŠIŲ 1-2 M1:50

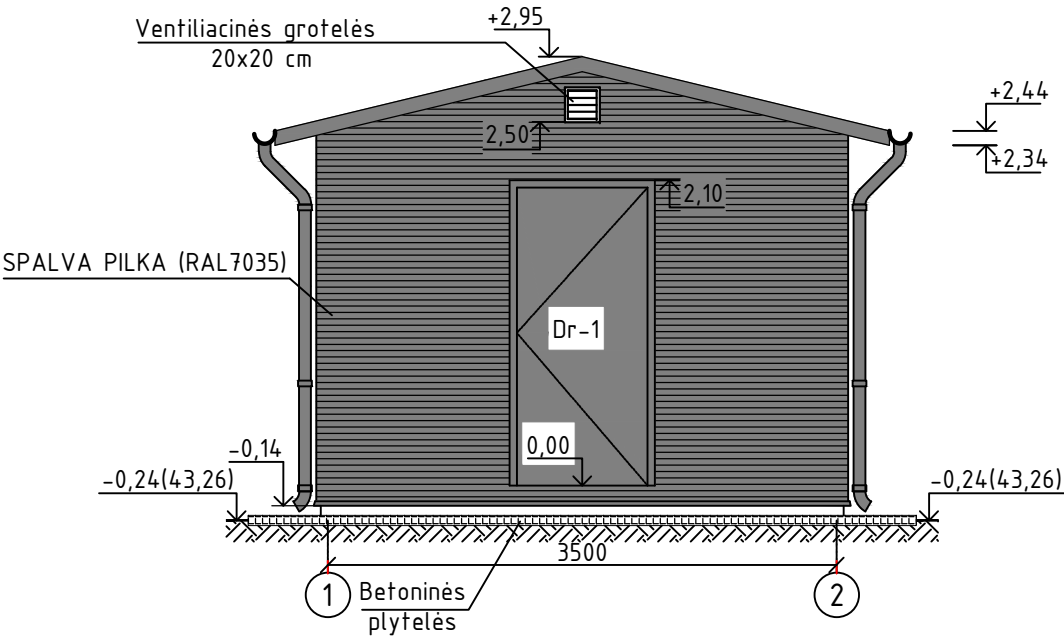


FASADAS TARP AŠIŲ 2-1 M1:50

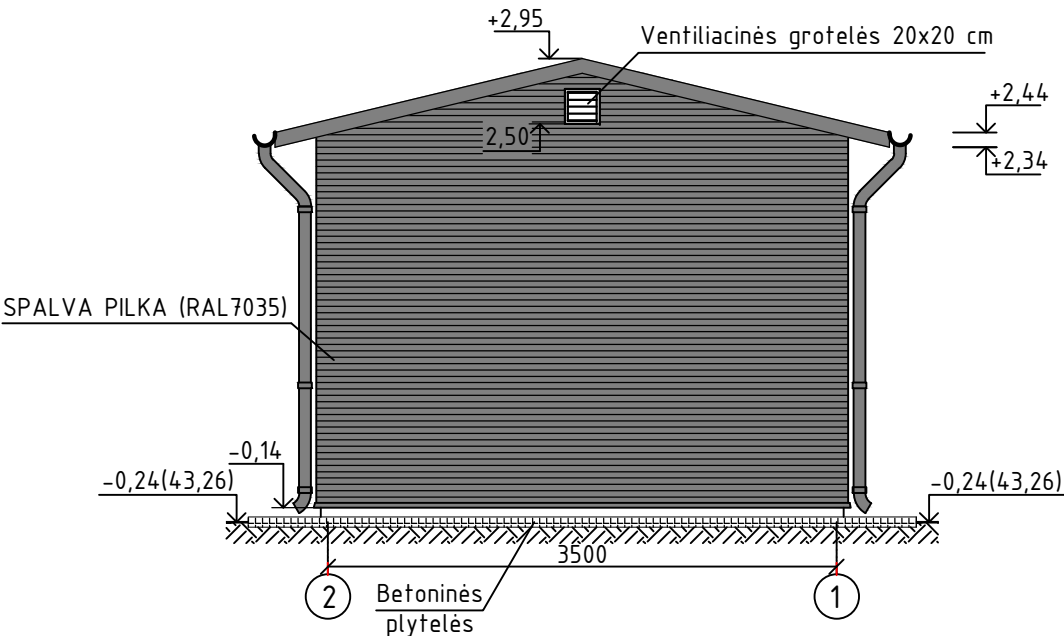

FASADAS TARP AŠIŲ A-B M1:50

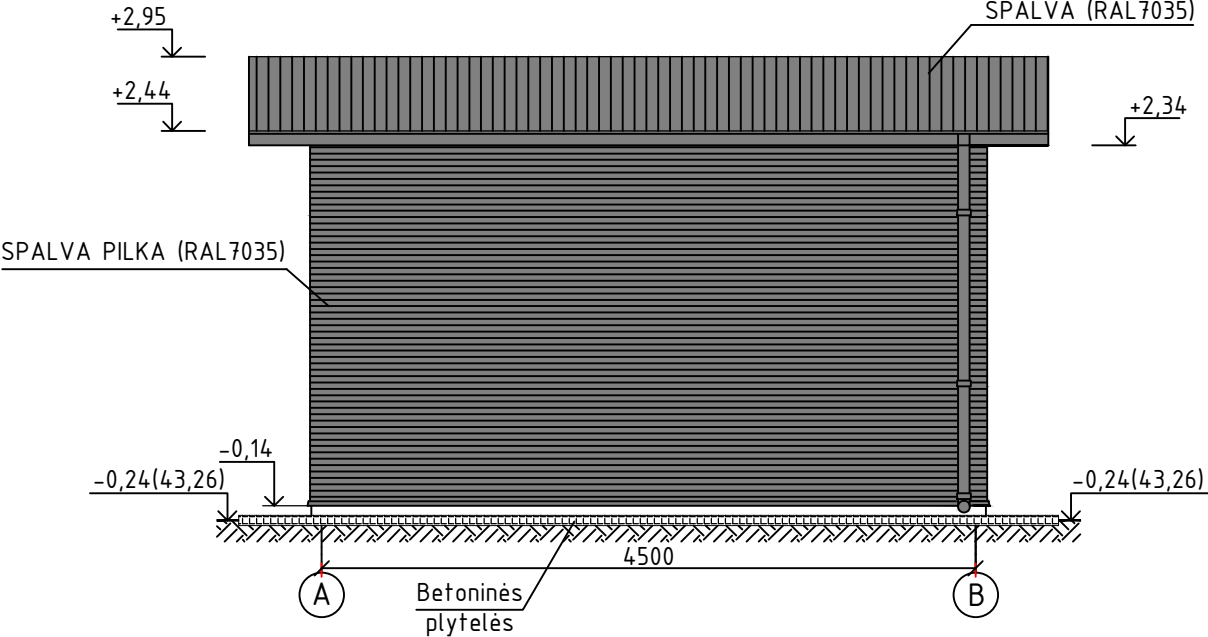

FASADAS TARP AŠIŲ B-A M1:50

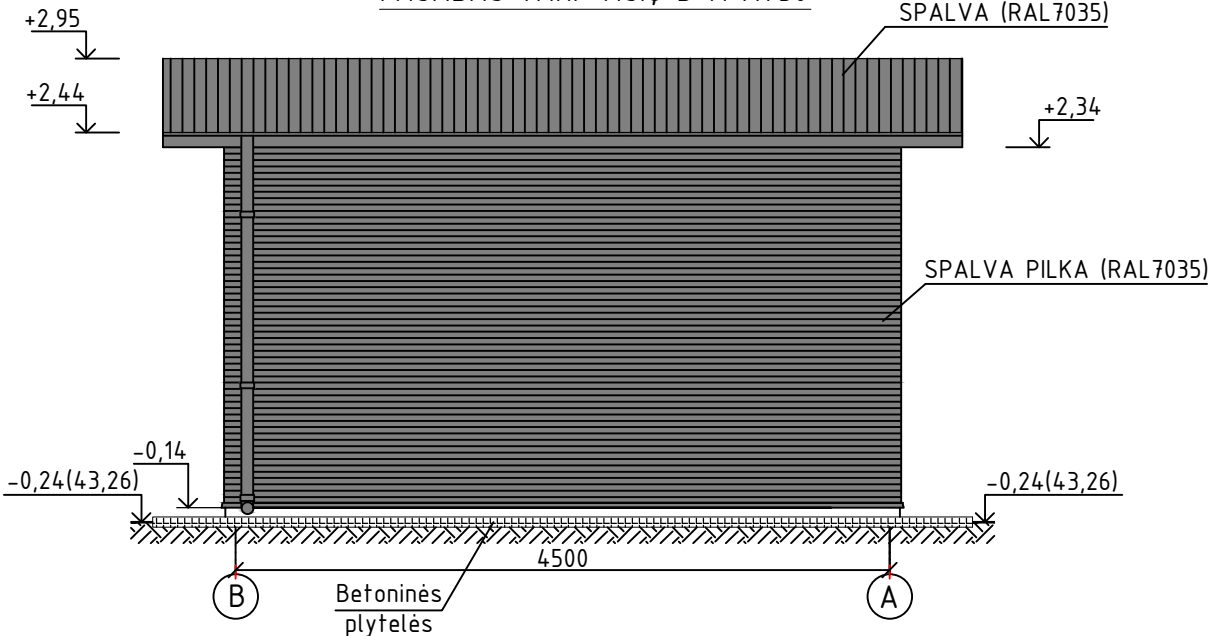

PASTABA:
Išorinių sienų spalva – pilka (RAL 7035);
Vidaus sienų spalva – balta (RAL 9002);
Išorinė stogo spalva – pilka (RAL 7035);
Vidinė stogo spalva – balta (RAL 9002);
Durų, lafakų ir lietvamzdžių spalva – pilka (7035).

0	2023-04	Statybos leidimui, konkursui, statybai				
Laida	Išleidimo data	Laidos statusas. Keitimo priežastis (jei taikoma)				
Kval. patv. dok Nr.	UAB "EIGESA"				Statinio projekto pavadinimas: Germanišio k. vandens gerinimo įrenginių statybos, Biržų r. sav., Nemunėlio Radviliškio sen., Germanišio k., Nemunėlio g., supaprastintas projektas	
12004	SPV	M. Rimeika		2023. 04	Statinys: Germanišio kaimo vandens gerinimo įrenginiai	
A903	SPDV	L. Tarčiauskienė		2023. 04		
					Dokumento pavadinimas:	
					Fasadai ašyse 1-2, A-B, 2-1, B-A. M1:50	
					Laida	
Kalbos trump. LT	Statytojas ir (arba) Užsakovas: UAB "BIRŽŲ VANDENYS"				Dokumento žymuo:	
					2303-01-SPP-SA.B-01	
					Lapas	Lapų
					1	1